



AKTUALIZACE TECHNICKÉ STUDIE,  
ARCHITEKTONICKÉHO A INTERIÉROVÉHO ŘEŠENÍ  
„INTERIÉROVÉ POHLEDY“

dne 31.3.2020

INVESTOR:  
Domov se zvláštním režimem „MATYÁŠ“ v Nejdku, příspěvková organizace  
Mládežnická 1123,  
362 21 Nejdek, Česká republika  
IČ: 71175229  
DIČ: CZ 71175229

ZPRACOVAL:  
Jednatel společnosti  
Ing. Pavel Kašpárek  
e-mail: pavel.kasparek@kpi.cz  
tel: +420 602 200 140

KPI s.r.o.  
Na Bělidle 2/830, 150 00 Praha 5  
Firma je zapsána u Městského soudu v Praze,  
oddíl C, vložka 107 477  
IČO: 272 48 101 DIČ: CZ 272 48 101



1

A1.19 - a


1 : 50



2

A1.19 - b

1 : 50

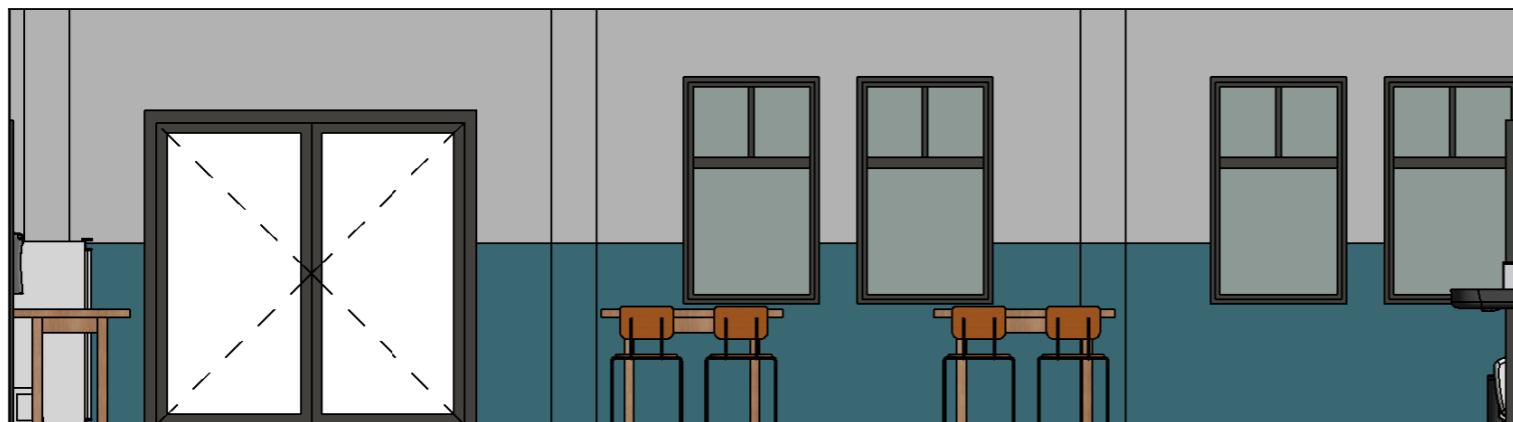

3

A1.19- c



1 : 50



4

A1.19 - d

1 : 50

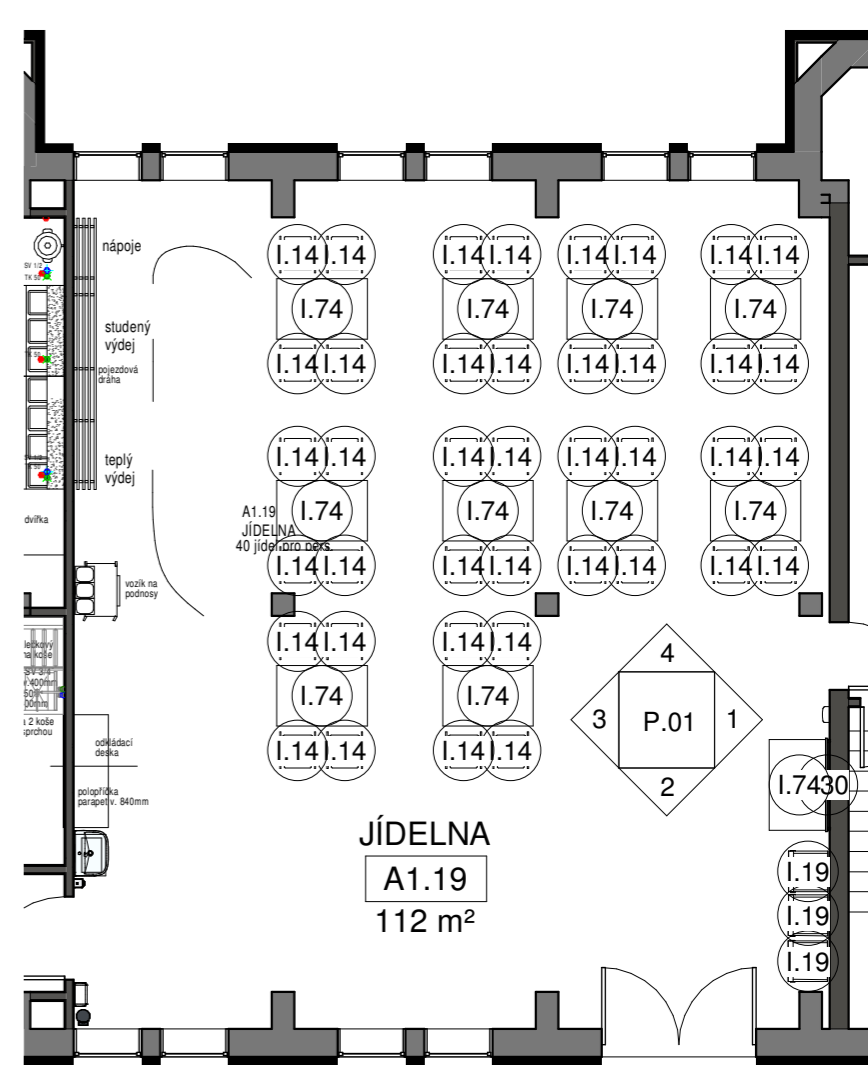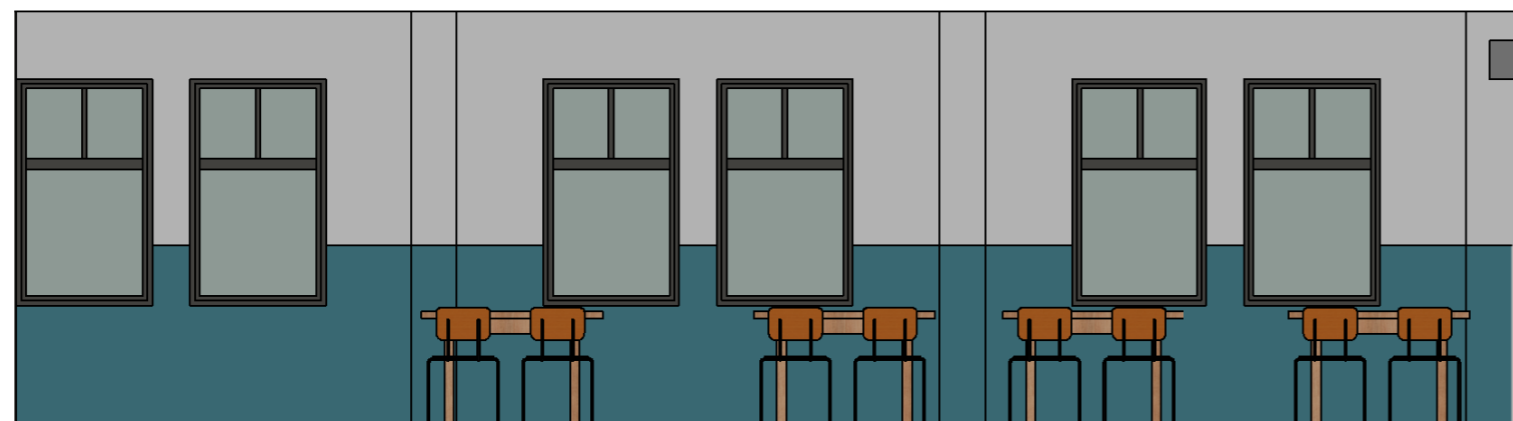


5

A1.19

1 : 100




1 A2.01 - a  
1 : 50

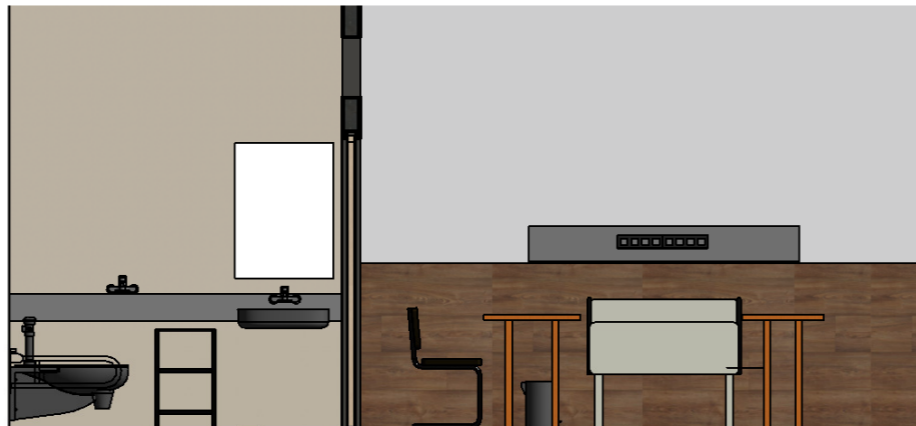


2 A2.01 - b  
1 : 50




3 A2.01 - c  
1 : 50

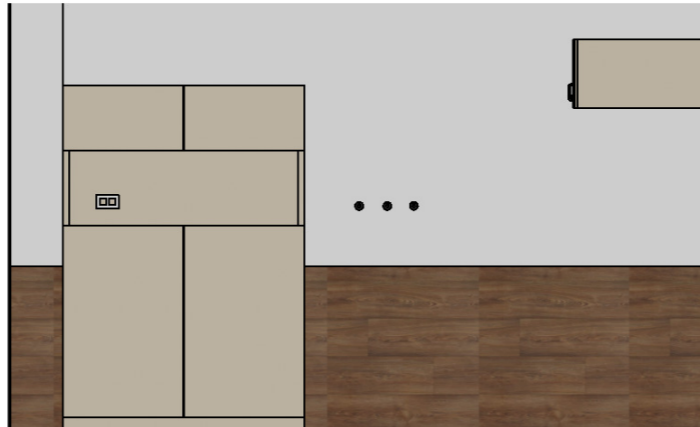


4 A2.01 - d  
1 : 50

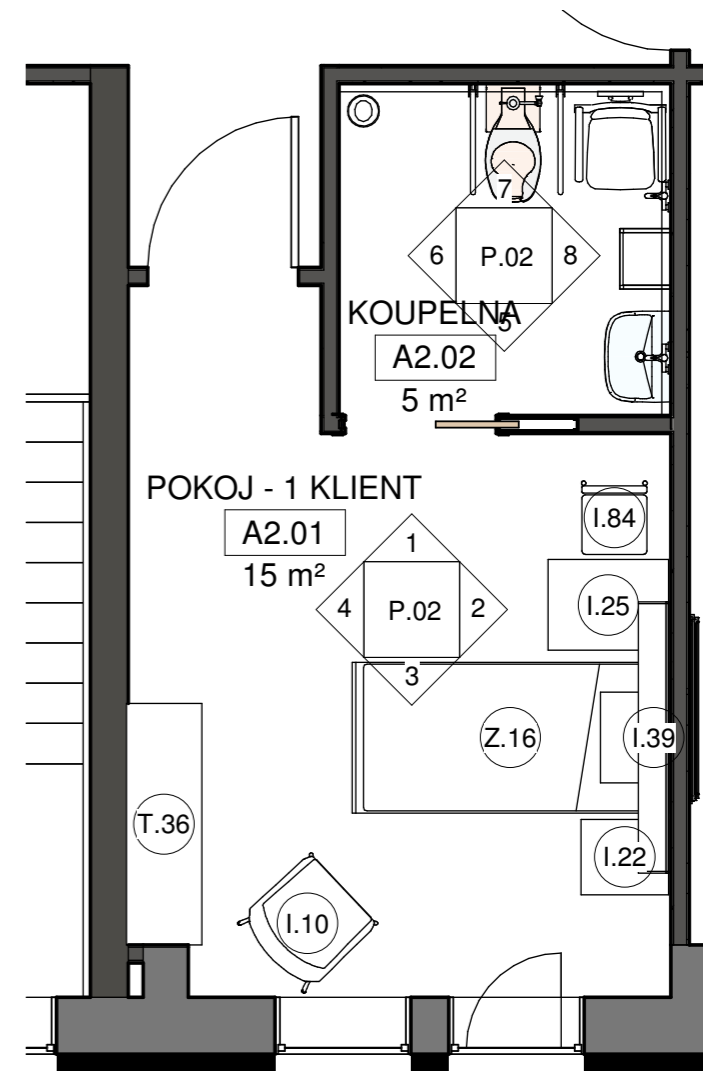


9 A2.01  
1 : 50

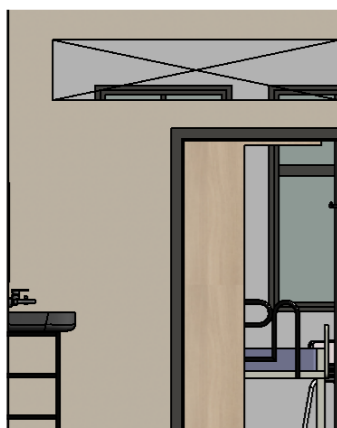

5 A2.02 - a  
1 : 50

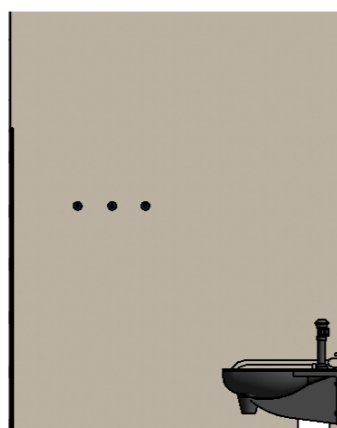

6 A2.02 - b  
1 : 50

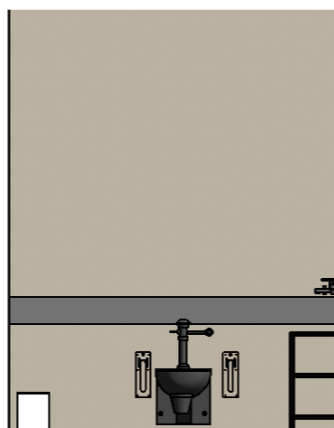

7 A2.02 - c  
1 : 50




8 A2.02 - d  
1 : 50




1 A2.18 - a  
1 : 50




2 A2.18 - b  
1 : 50

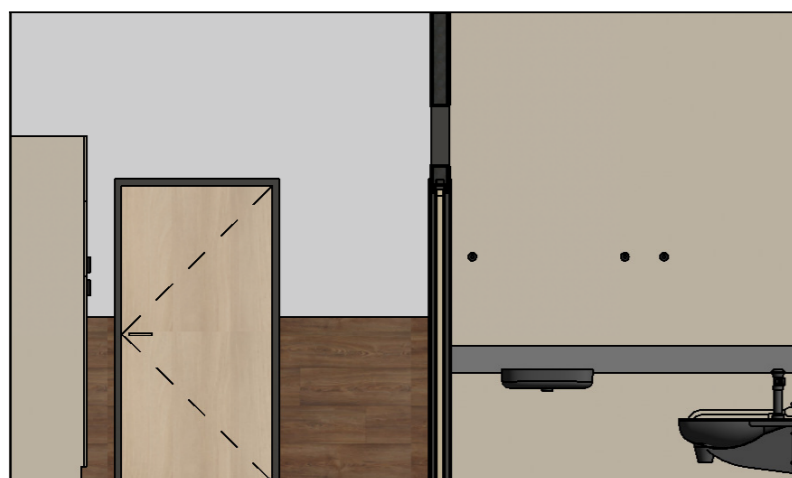


3 A2.18 - c  
1 : 50

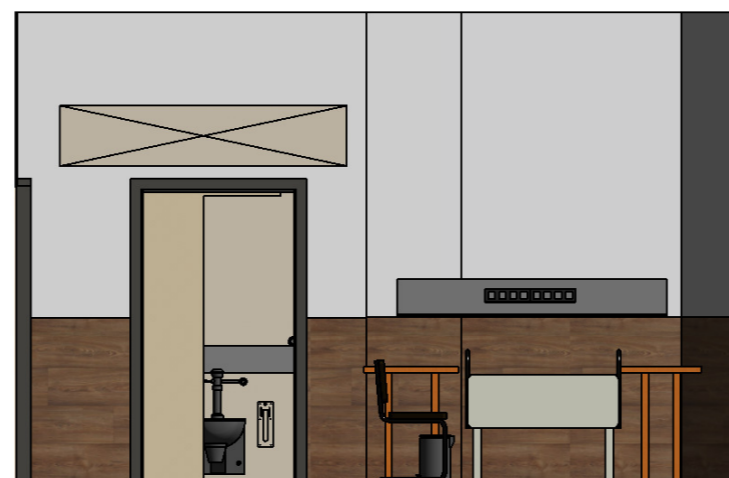

4 A2.18 - d  
1 : 50

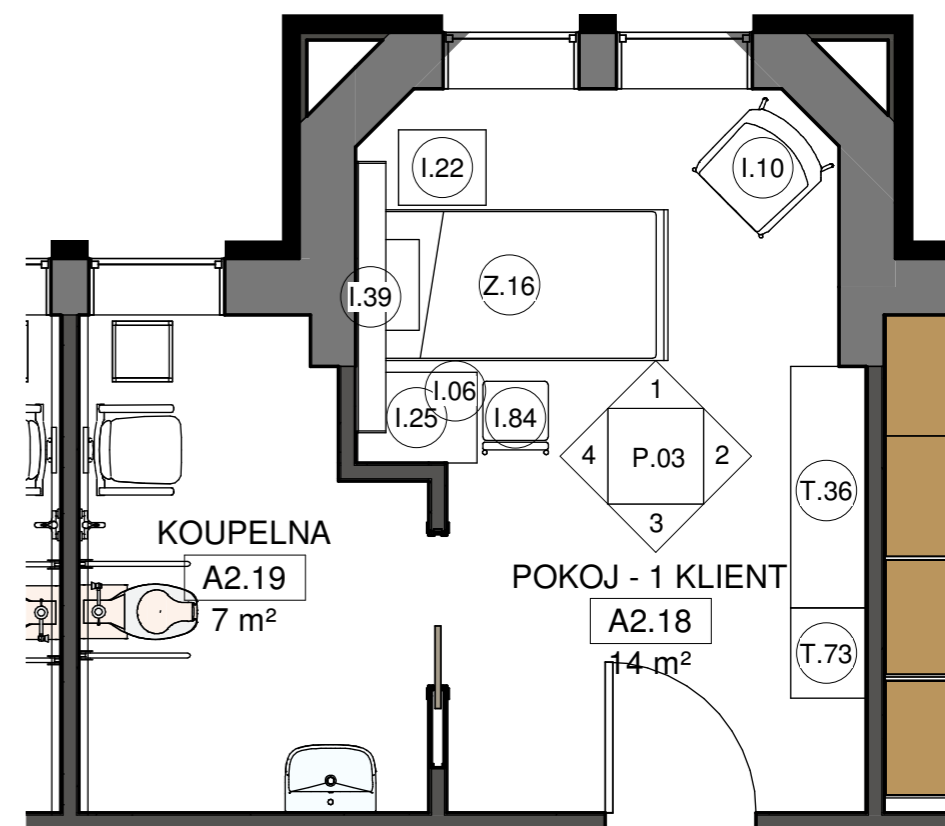

5 A2.18  
1 : 50

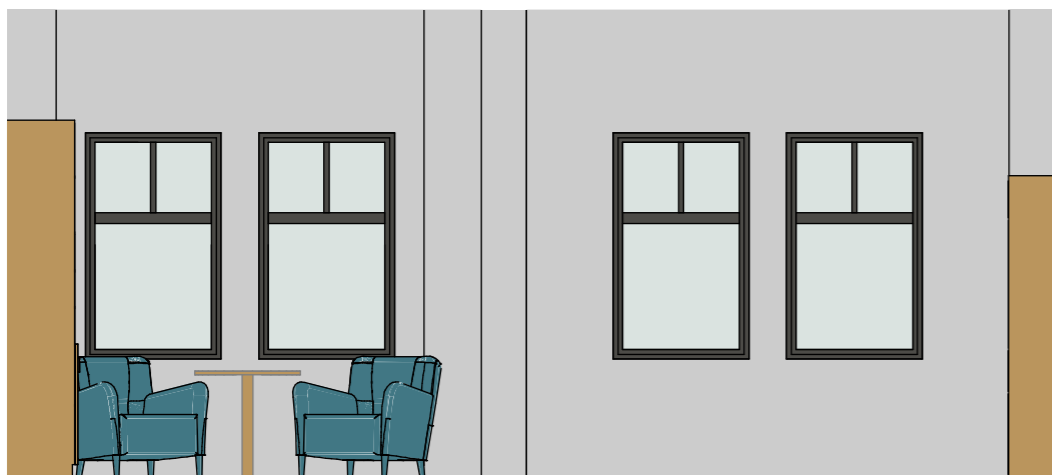


A2.22 - a

1 : 50




A2.22 - b

1 : 50

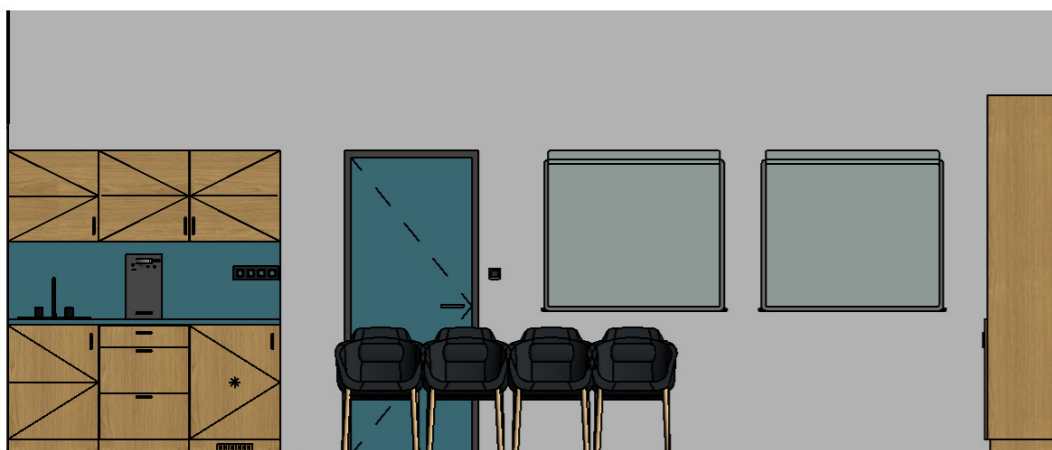


A2.22 - c

1 : 50

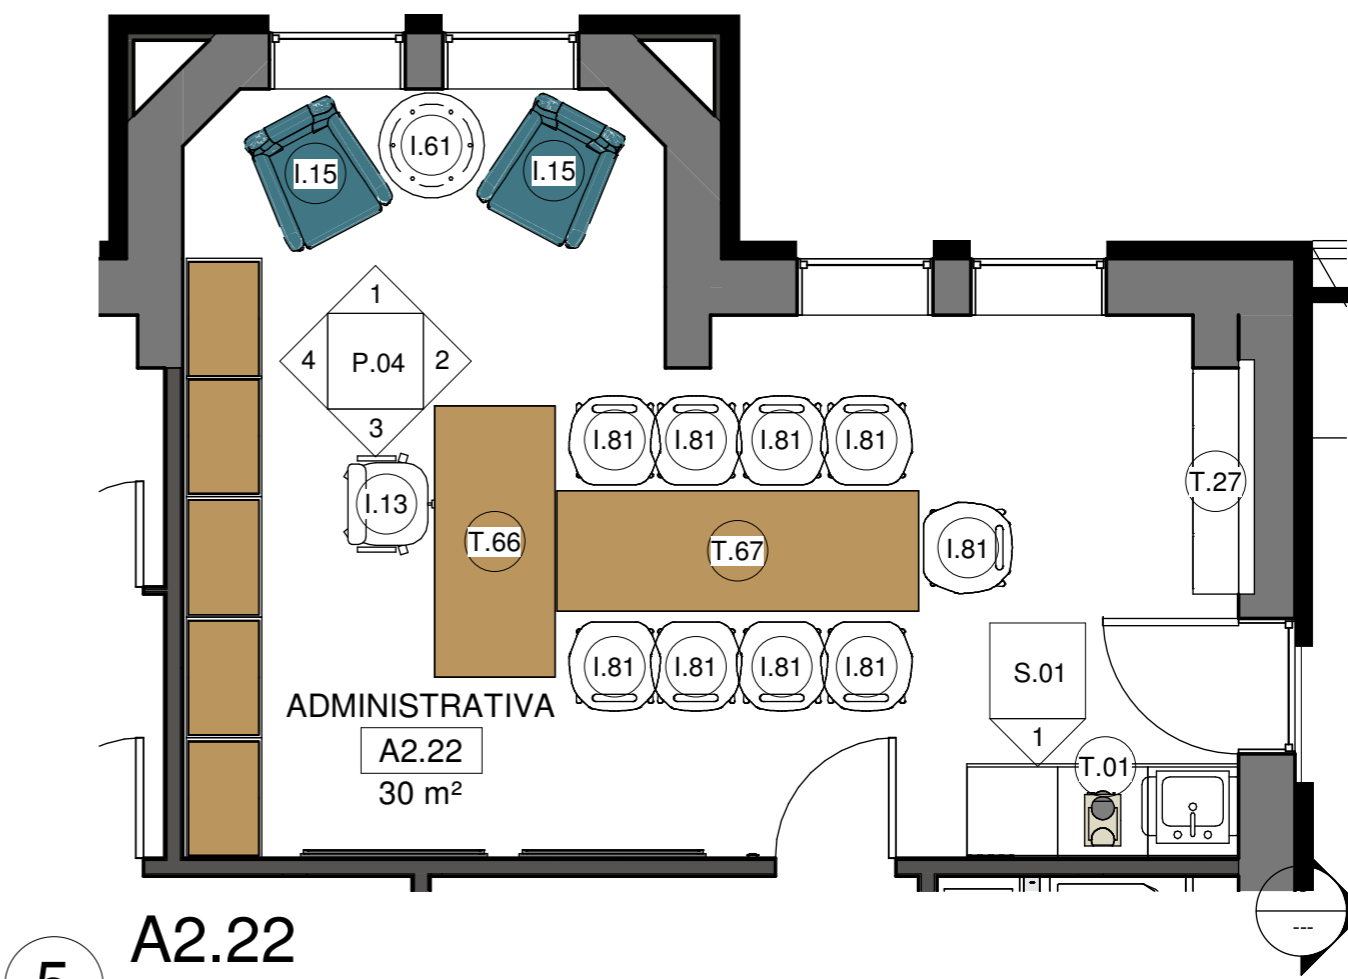


A2.22

1 : 50

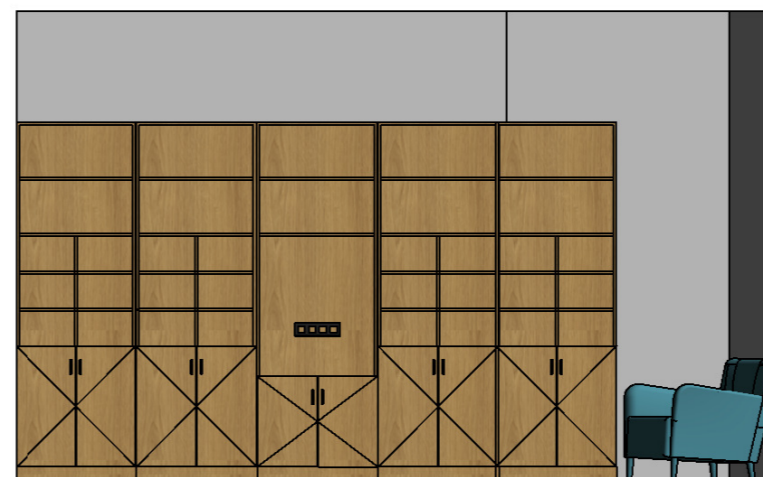


A2.22 - d

1 : 50

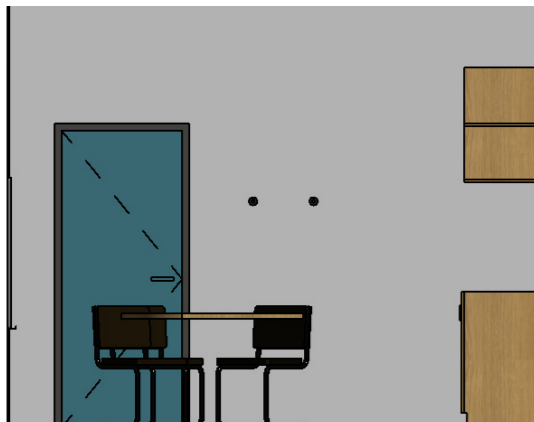


1 A2.24 - a  
1 : 50

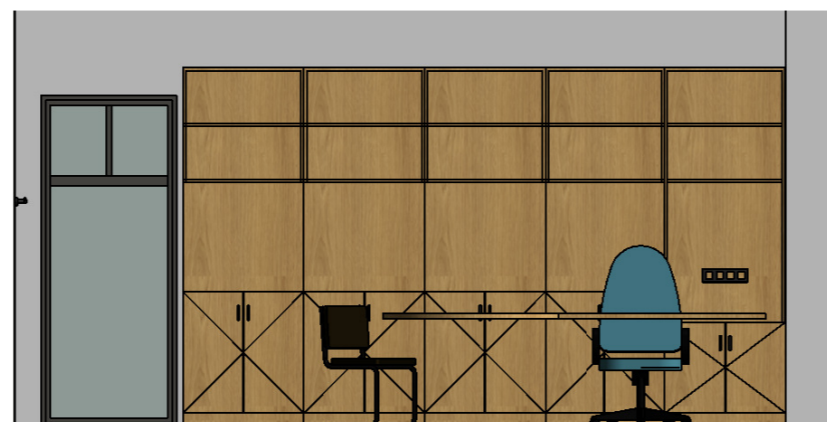


2 A2.24 - b  
1 : 50






3 A2.24 - c  
1 : 50

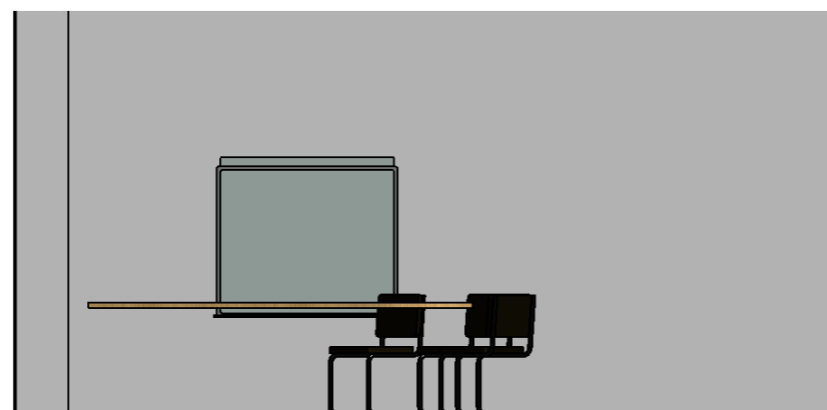


4 A2.24 - d  
1 : 50

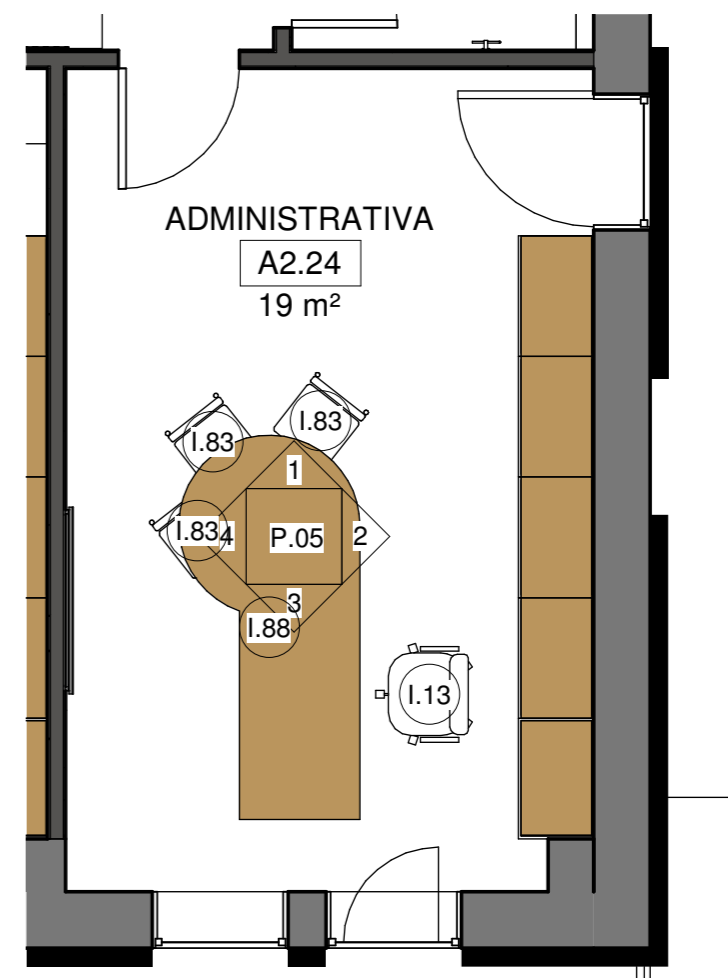


5 A2.24  
1 : 50

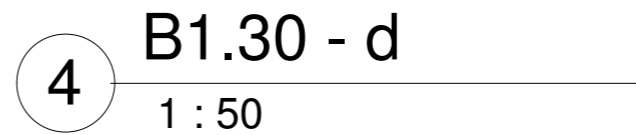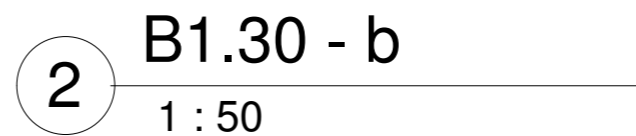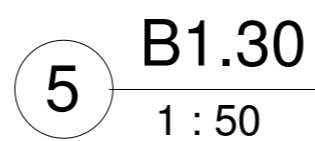


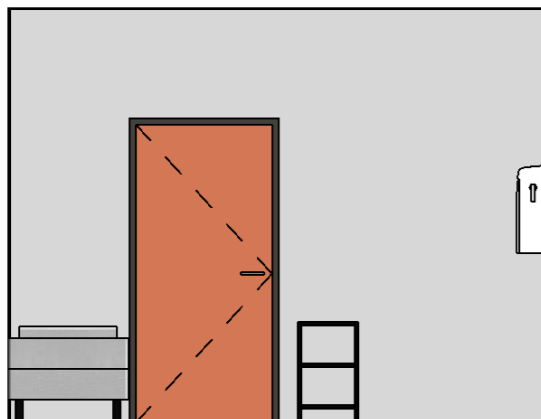


1 B1.35 - a  
1 : 50

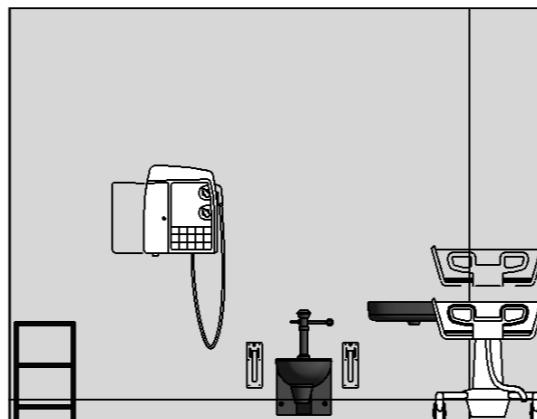


2 B1.35 - b  
1 : 50

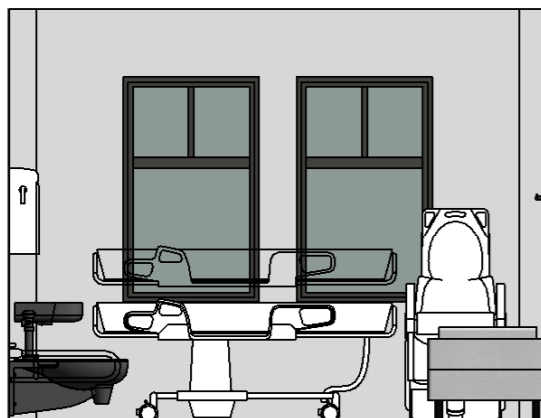


3 B1.35 - c  
1 : 50

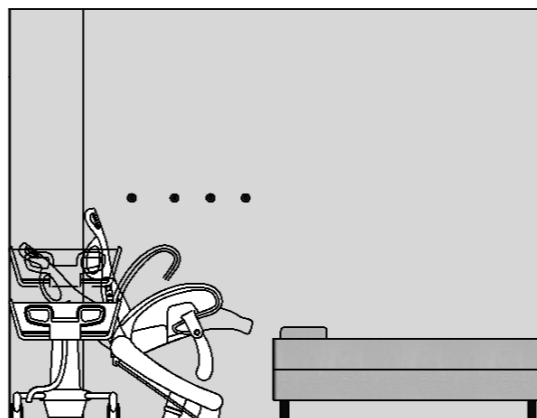


4 B1.35 - d  
1 : 50

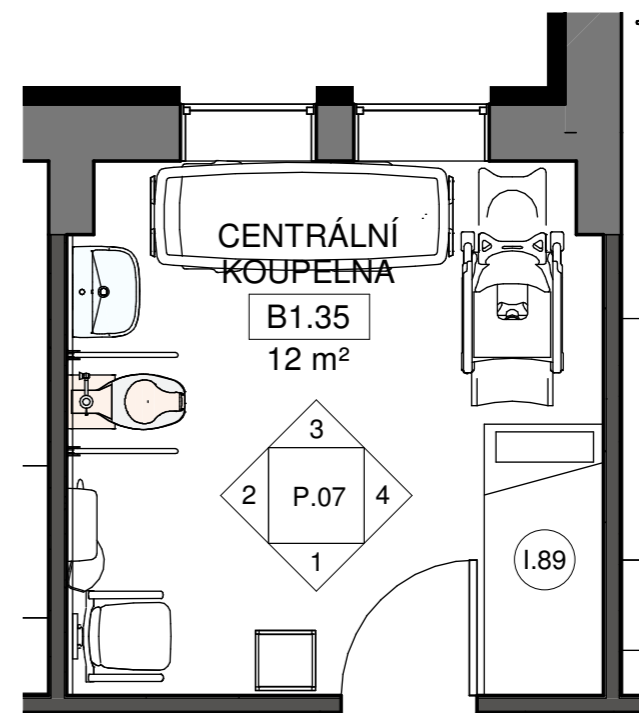


5 B1.35  
1 : 50

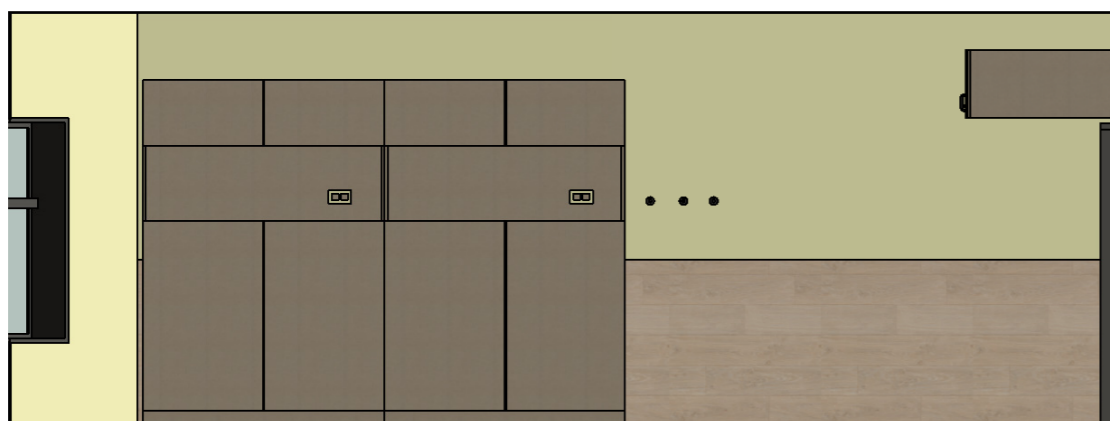


1 B1.50 - a  
1 : 50

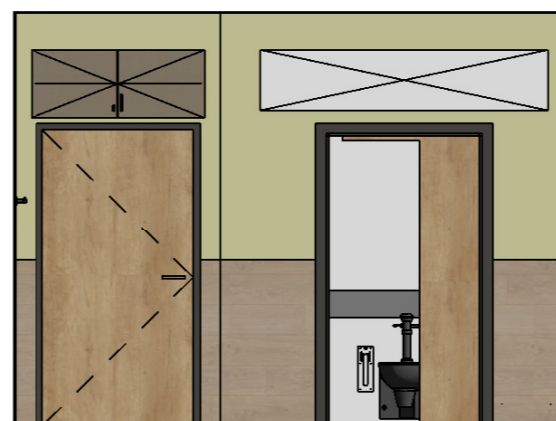


2 B1.50 - b  
1 : 50

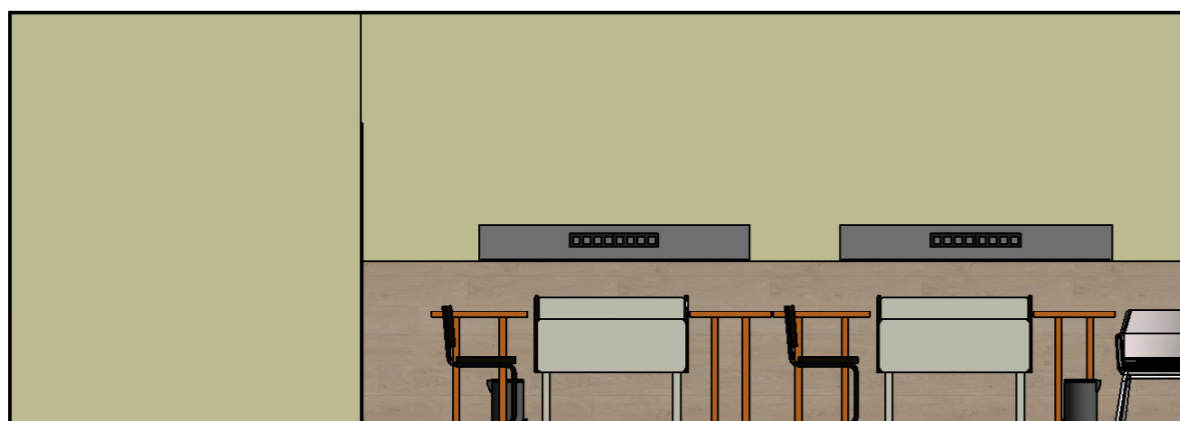

3 B1.50 - c  
1 : 50

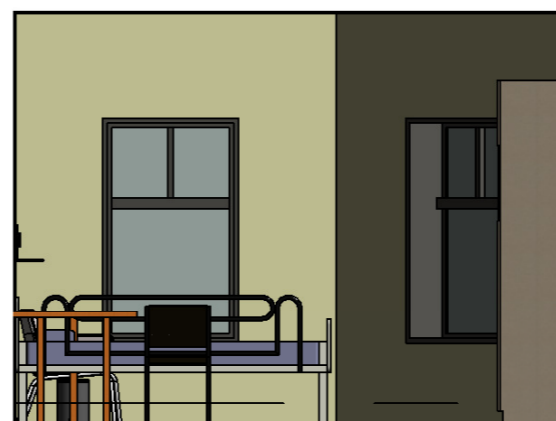


4 B1.50 - d  
1 : 50

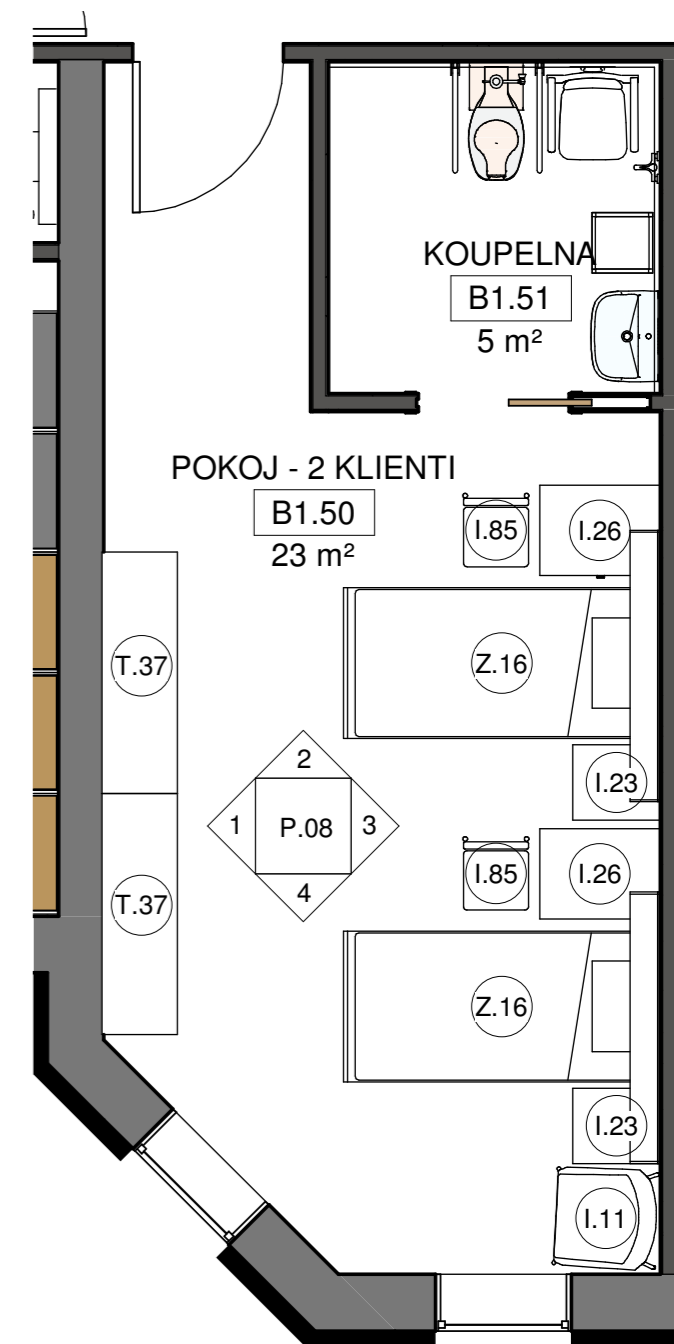


5 B1.50  
1 : 50



1 B2.27 - a  
1 : 50

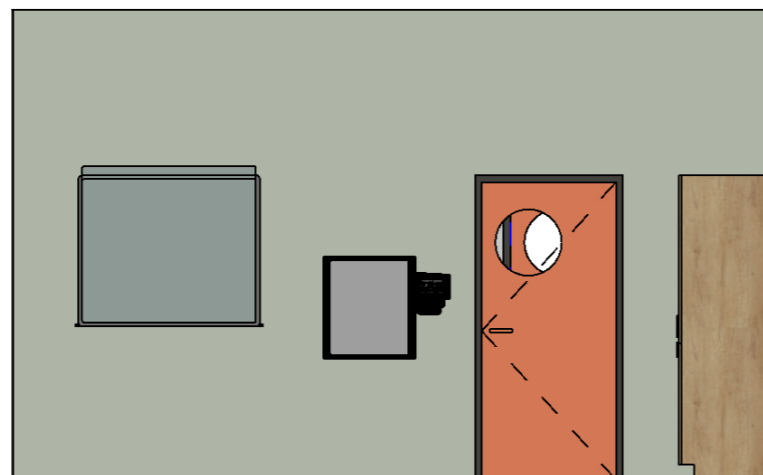


2 B2.27 - b  
1 : 50

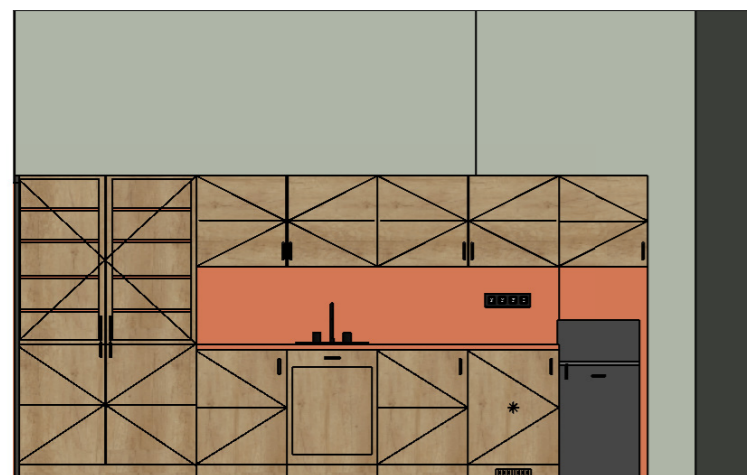

3 B2.27 - c  
1 : 50




4 B2.27 - d  
1 : 50

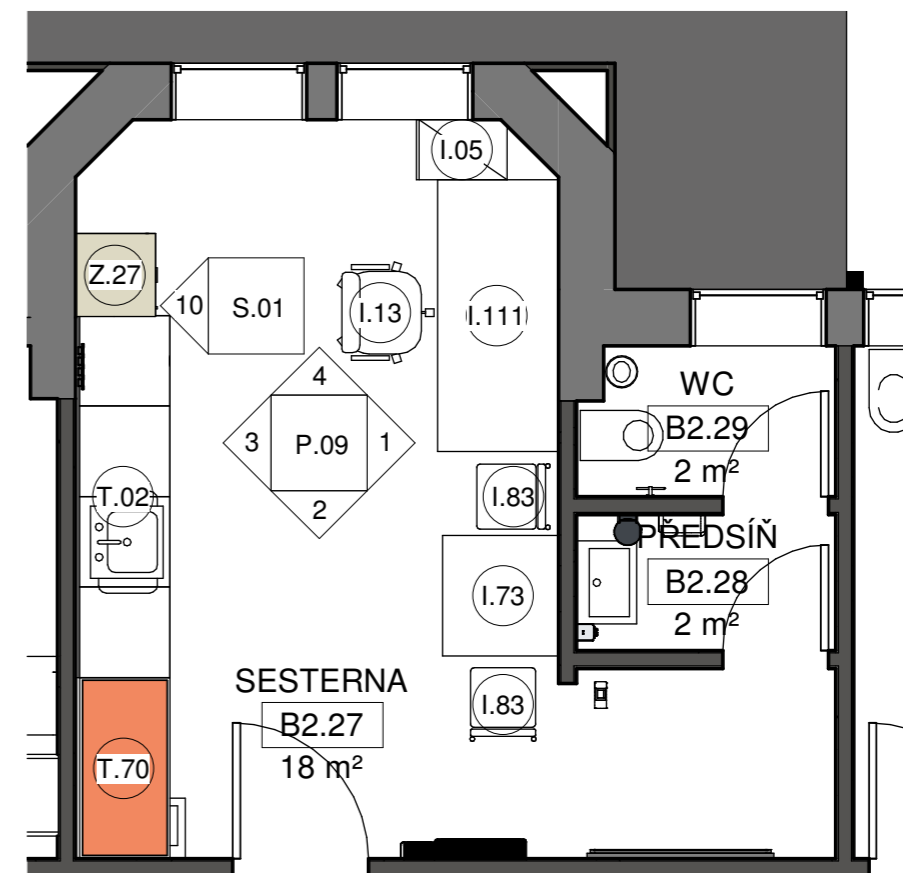

5 B2.27  
1 : 50



1 B2.45 - a  
1 : 50

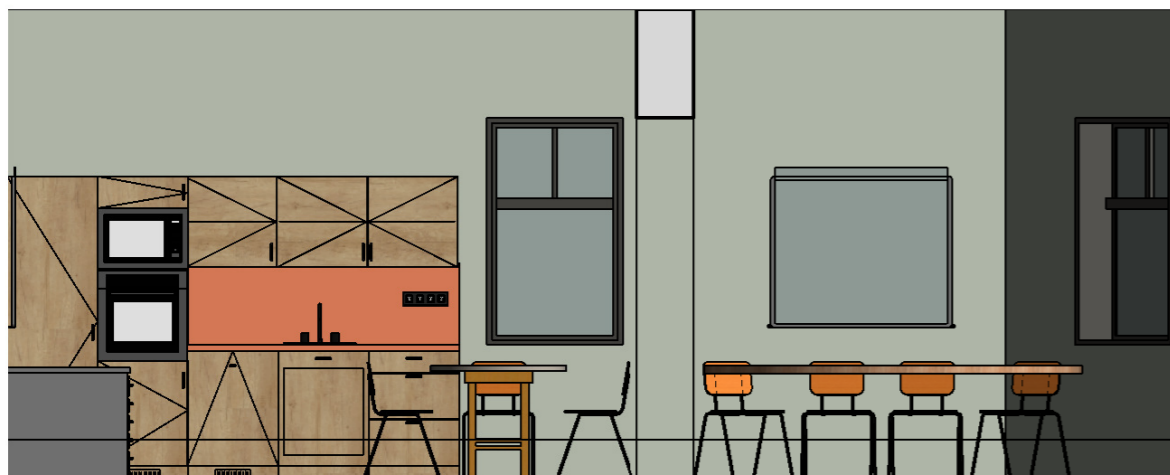


2 B2.45 - b  
1 : 50




3 B2.45 - c  
1 : 50



4 B2.45 - d  
1 : 50

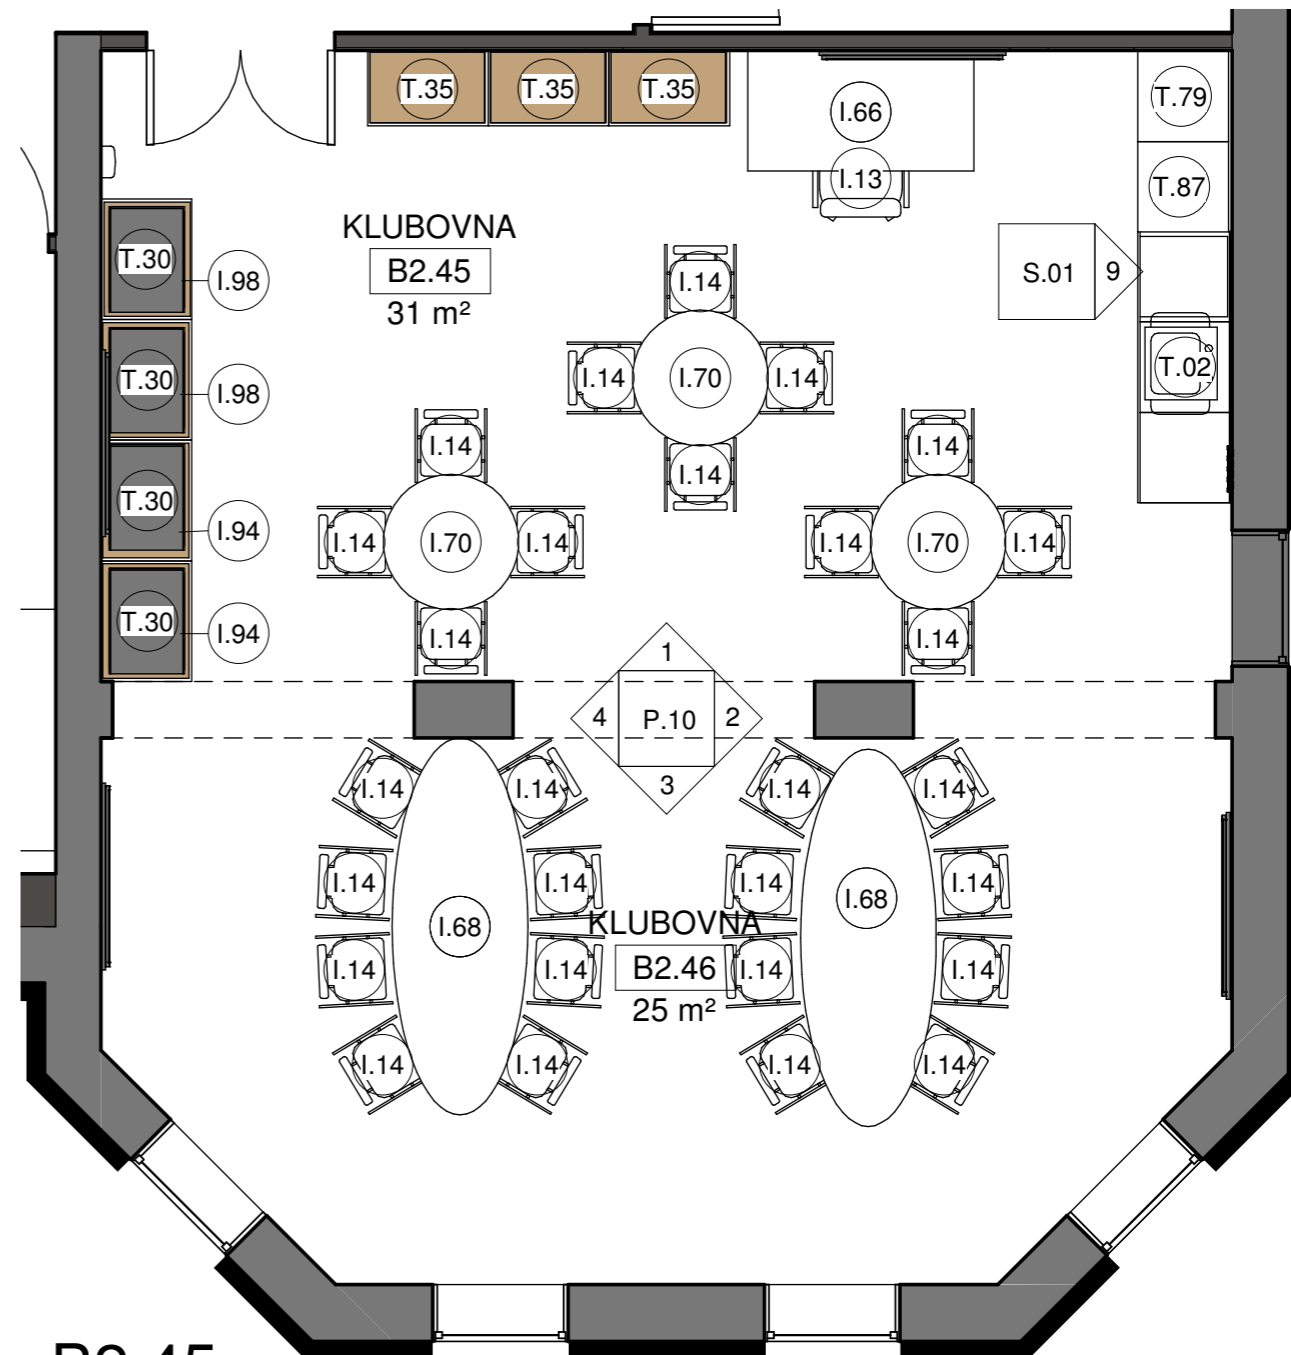

5 B2.45  
1 : 50

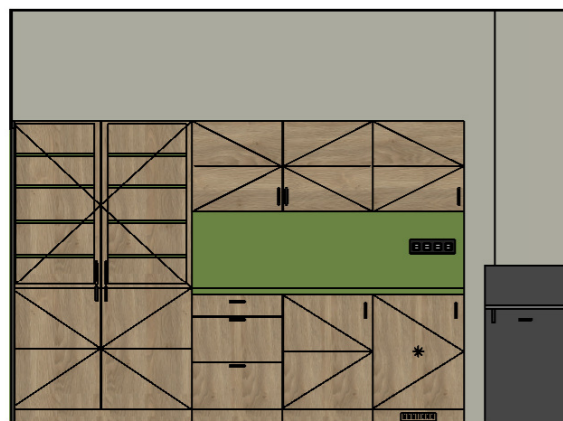


1 C1.25 - a  
1 : 50




2 C1.25 - b  
1 : 50




3 C1.25 - c  
1 : 50

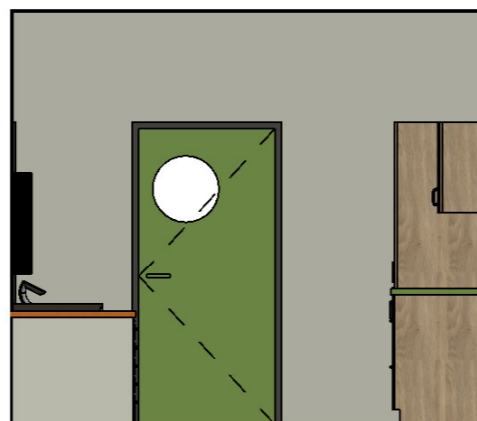


4 C1.25 - d  
1 : 50

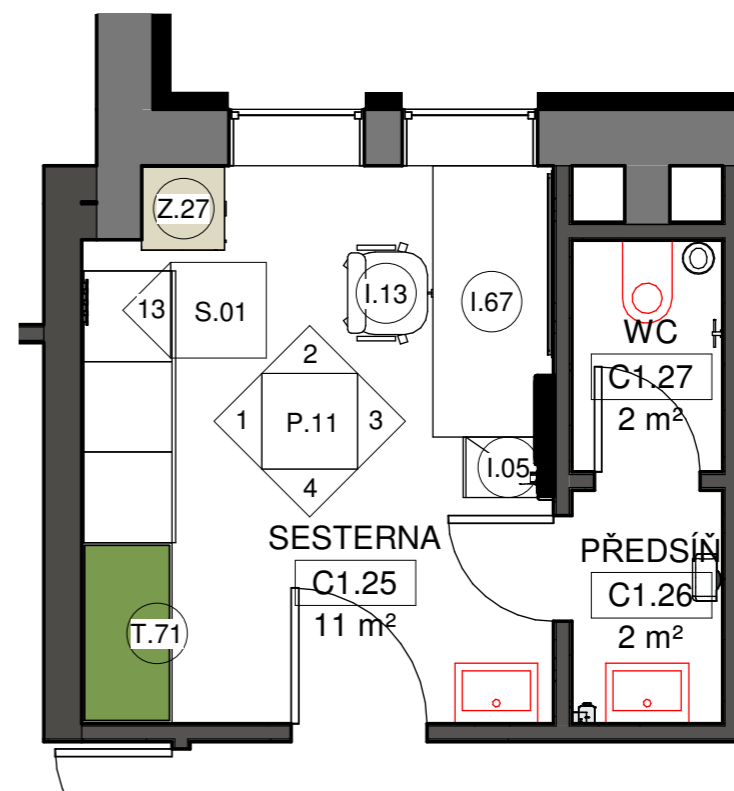


5 C1.25  
1 : 50

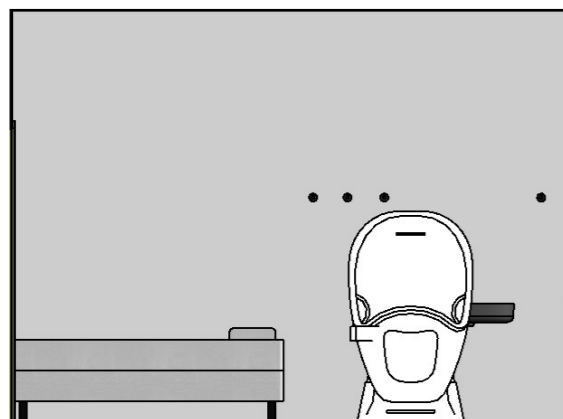


1 C1.28 - a  
1 : 50

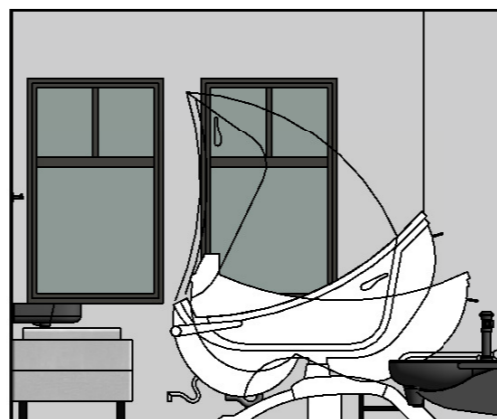


2 C1.28 - b  
1 : 50

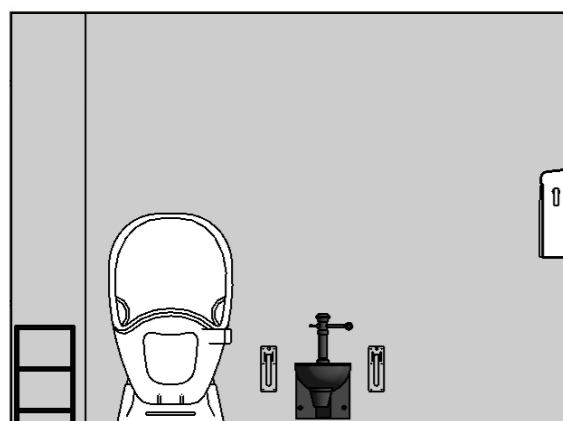


3 C1.28 - c  
1 : 50

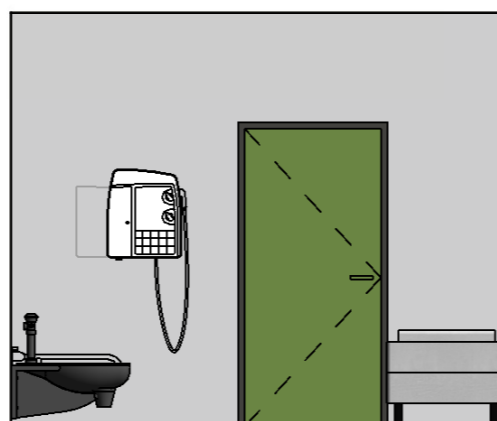


4 C1.28 - d  
1 : 50

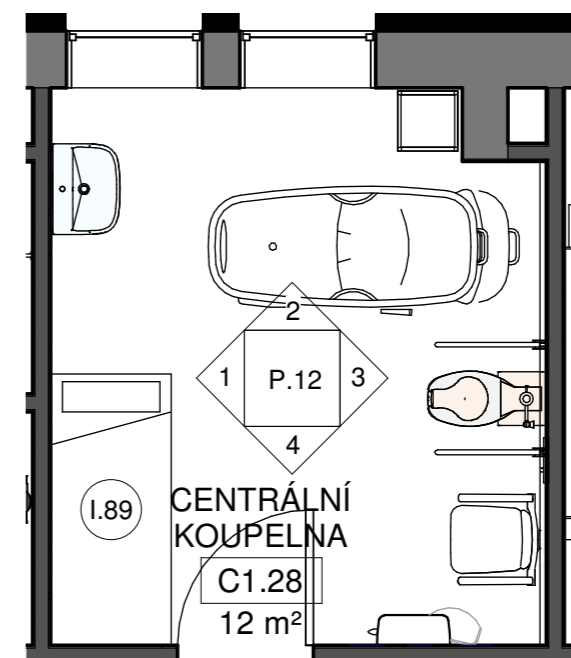


5 C1.28  
1 : 50

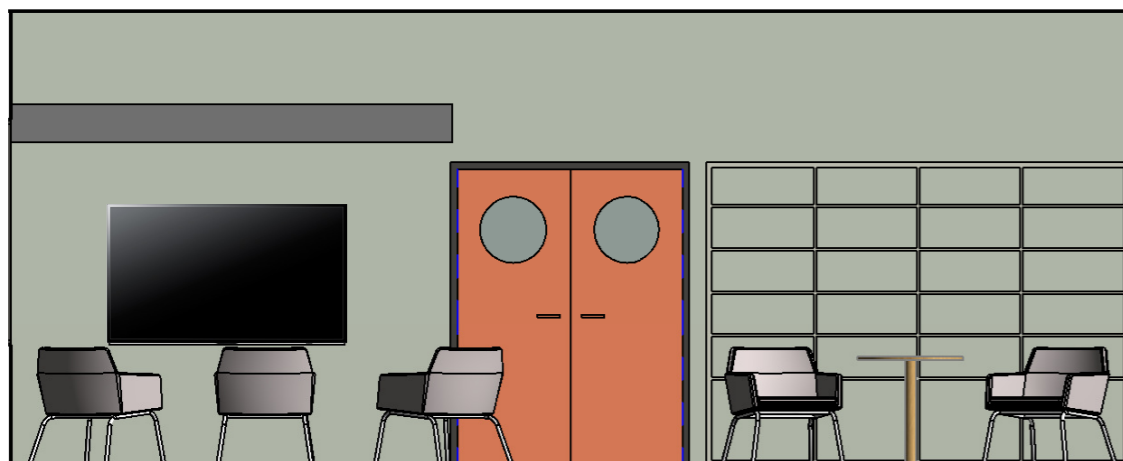


1 B2.50 - a  
1 : 50

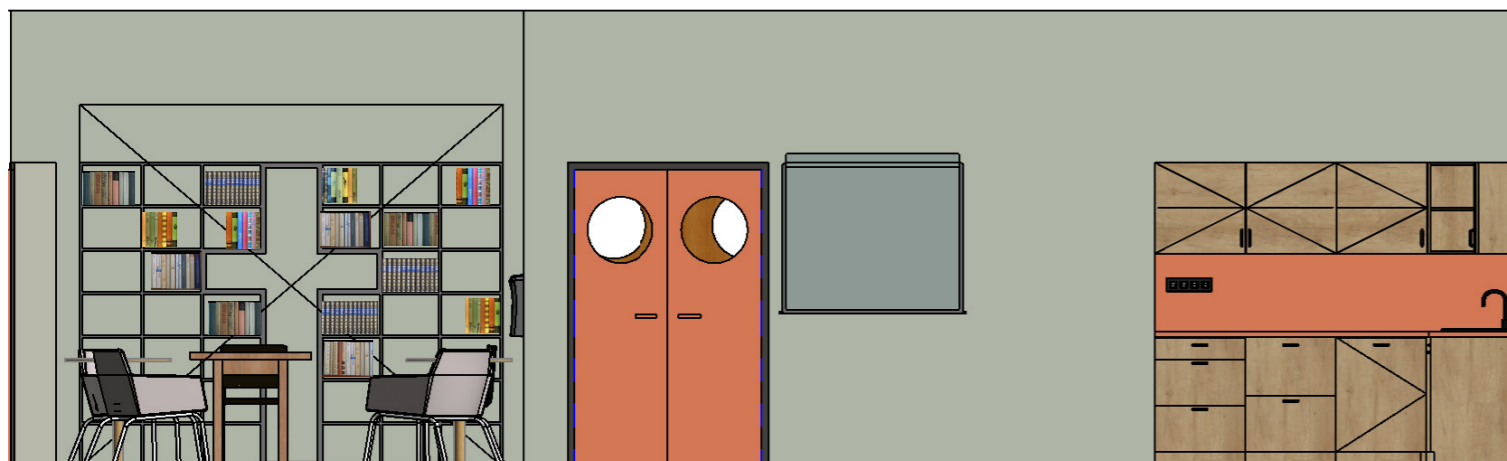


2 B2.50 - b  
1 : 50

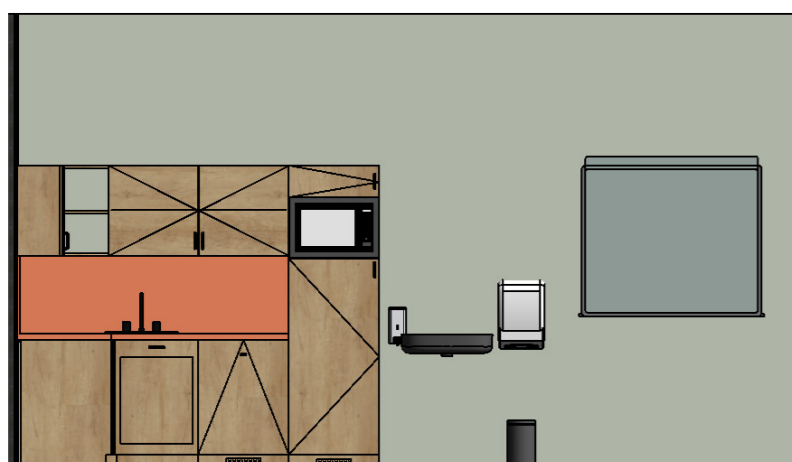


3 B2.50 - c  
1 : 50

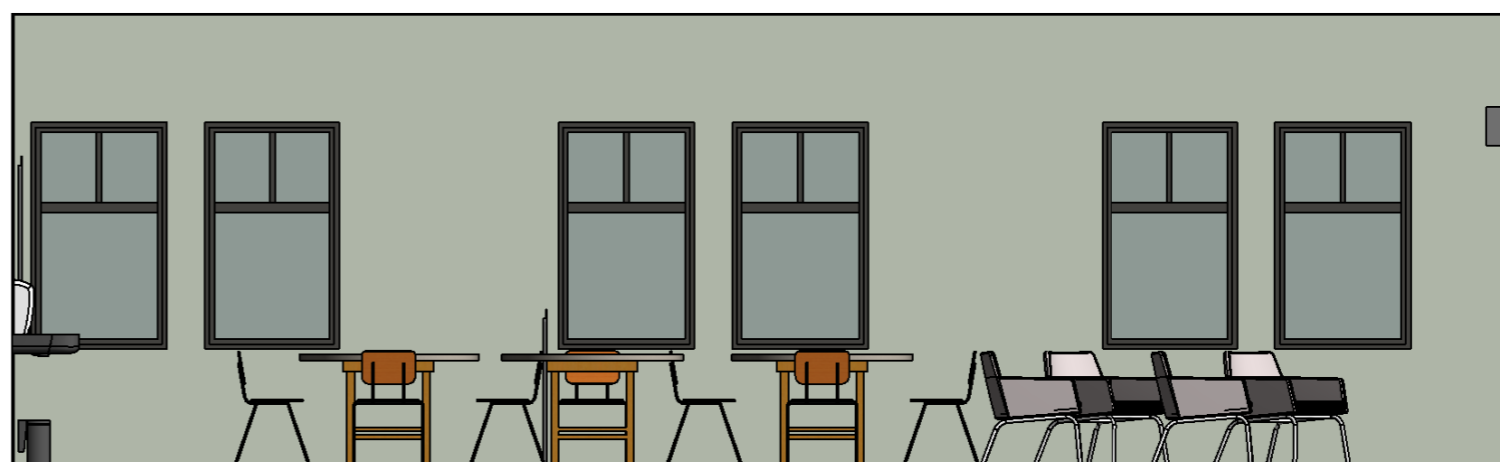


4 B2.50 - d  
1 : 50

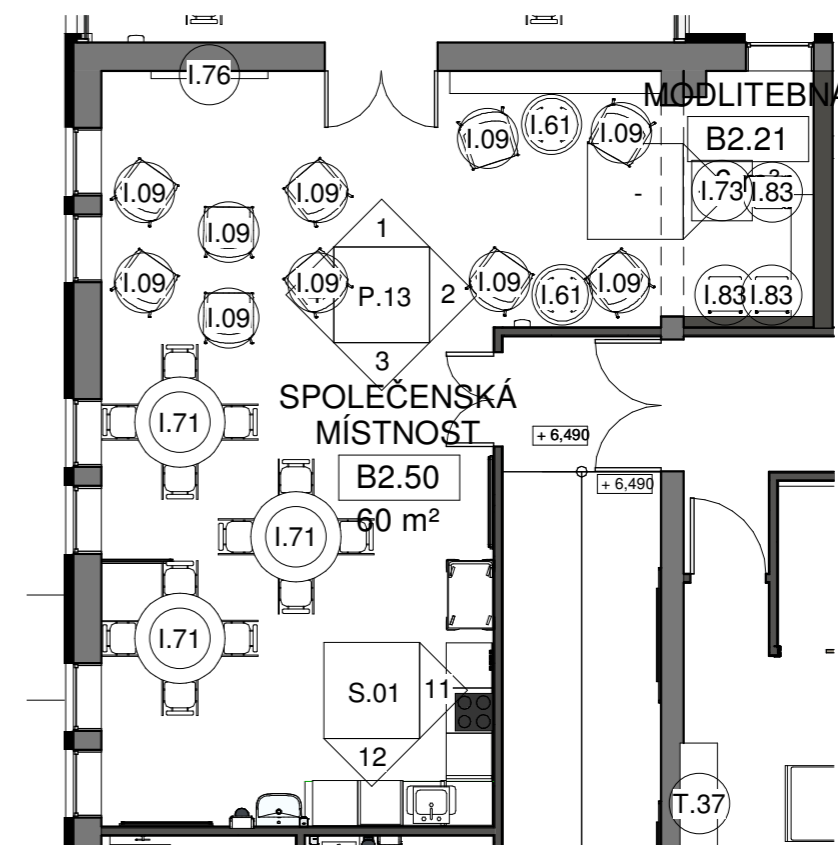


5 B2.50  
1 : 100

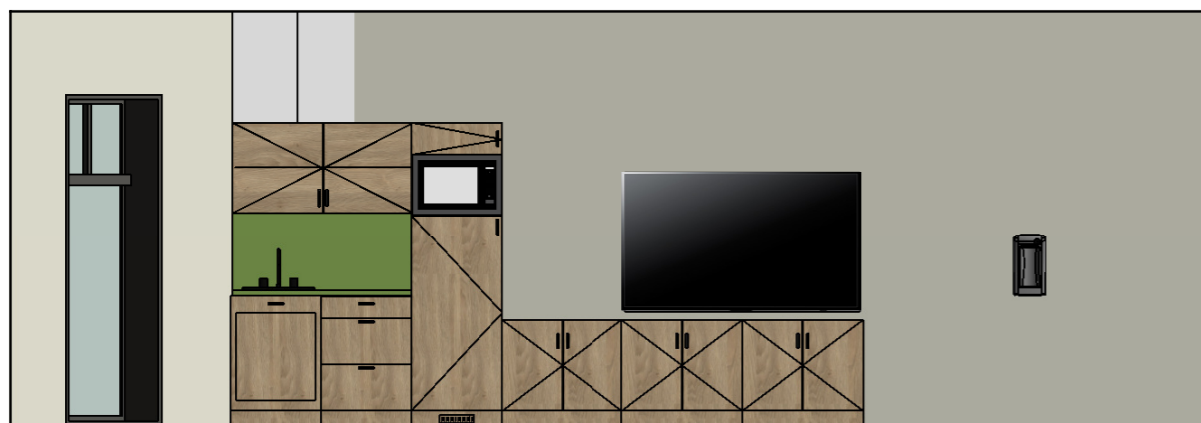

1 C1.54 - a  
1 : 50

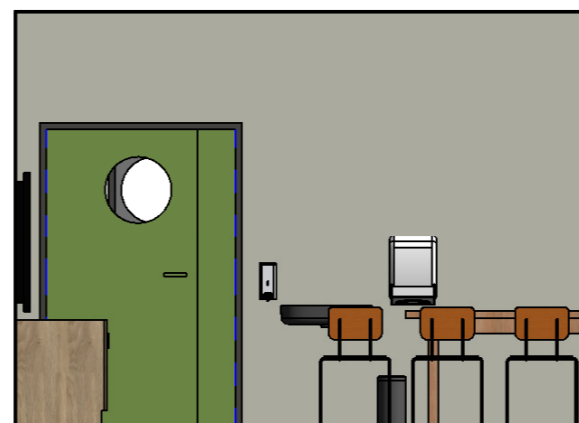


2 C1.54 - b  
1 : 50

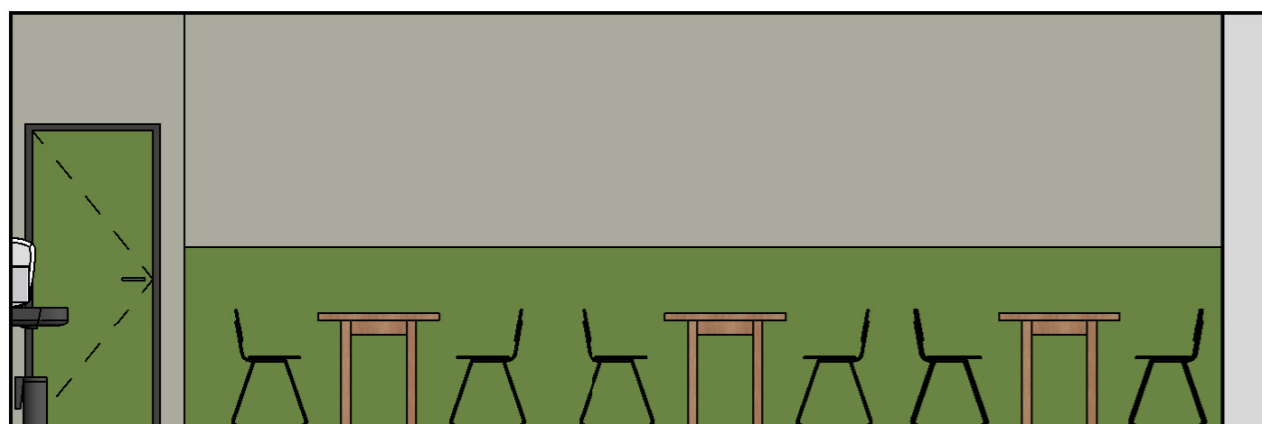

3 C1.54 - c  
1 : 50



4 C1.54 - d  
1 : 50

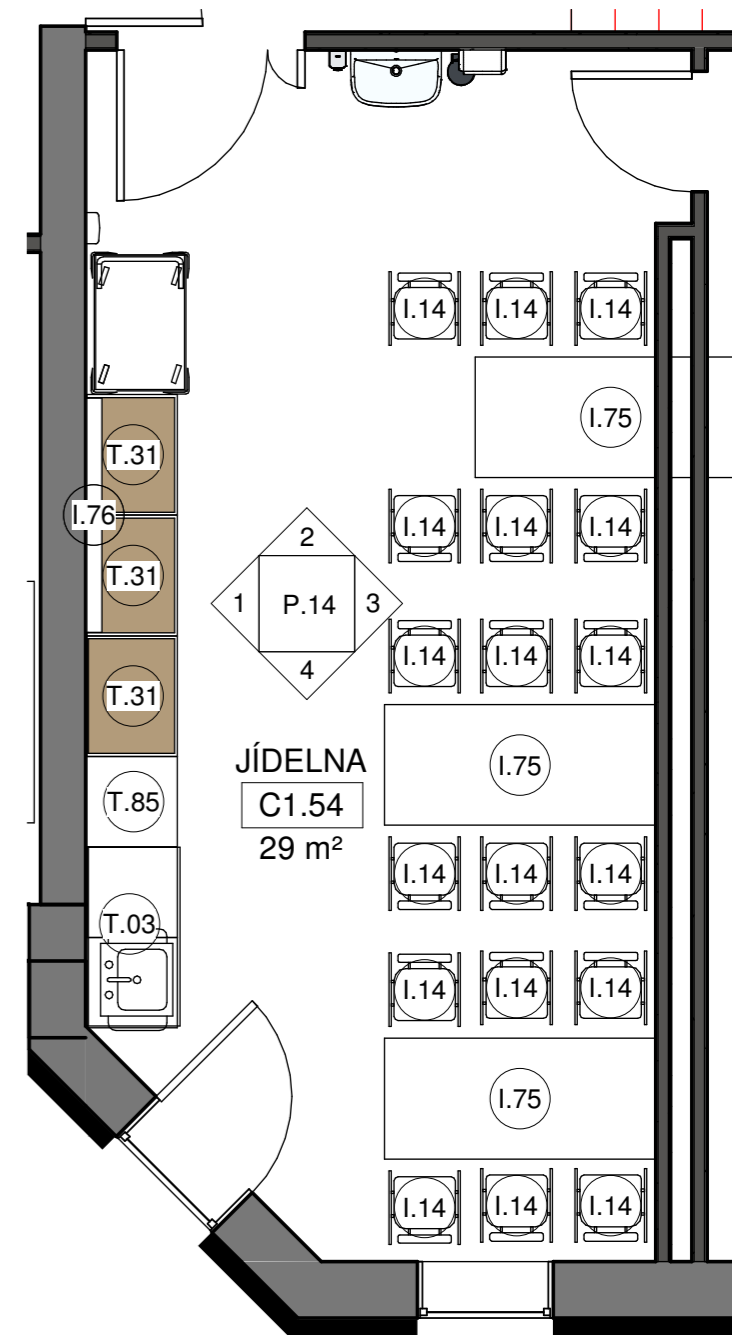

5 C1.54  
1 : 50




1 C2.25 - a  
1 : 50




2 C2.25 - b  
1 : 50




3 C2.25 - c  
1 : 50

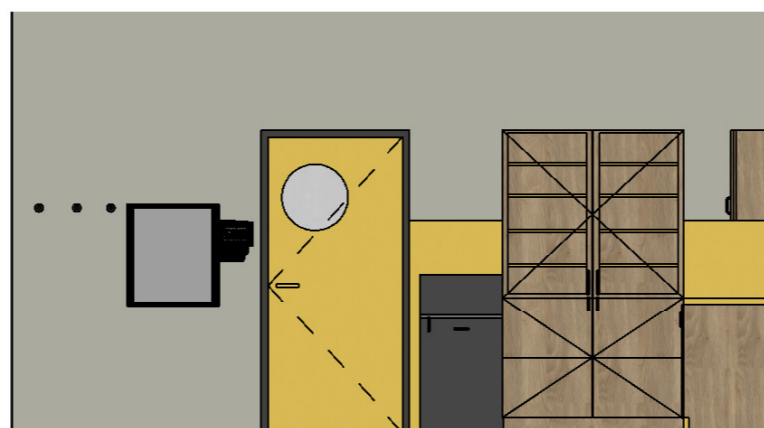

4 C2.25 - d  
1 : 50

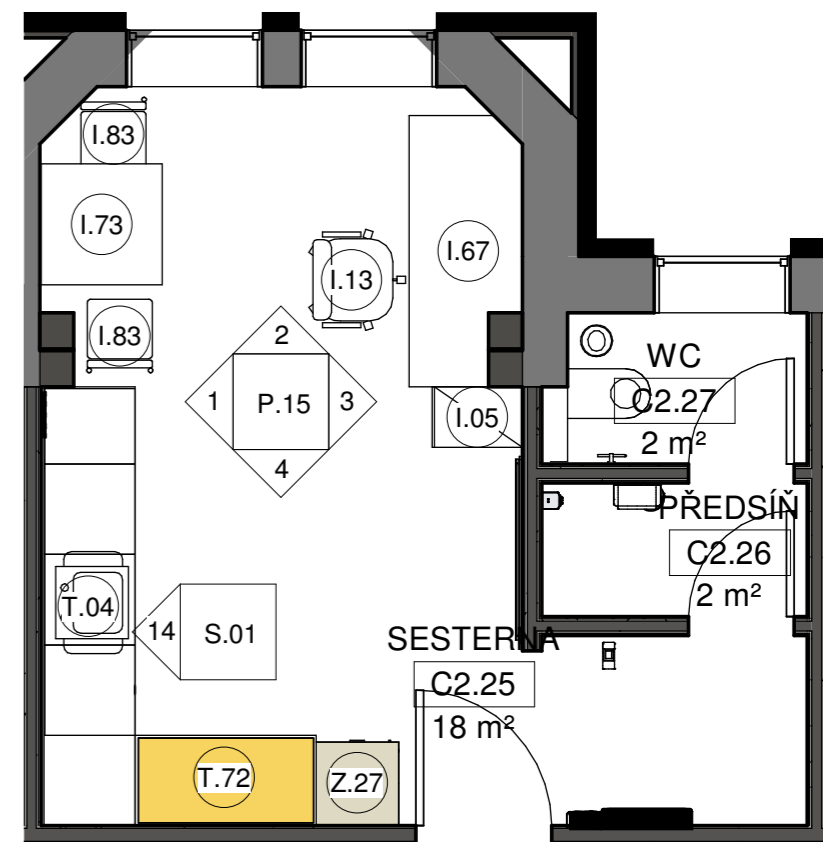


5 C2.25  
1 : 50

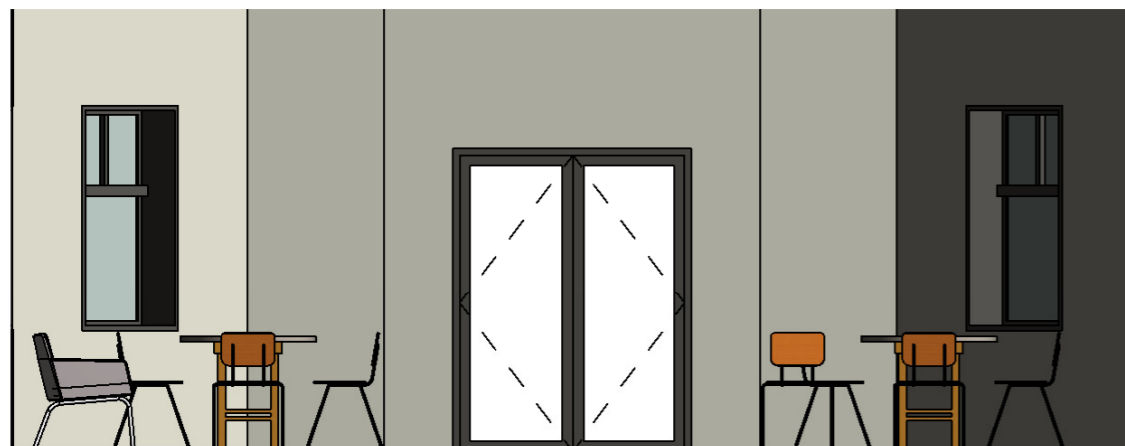


1 C2.55 - a  
1 : 50




2 C2.55 - b  
1 : 50

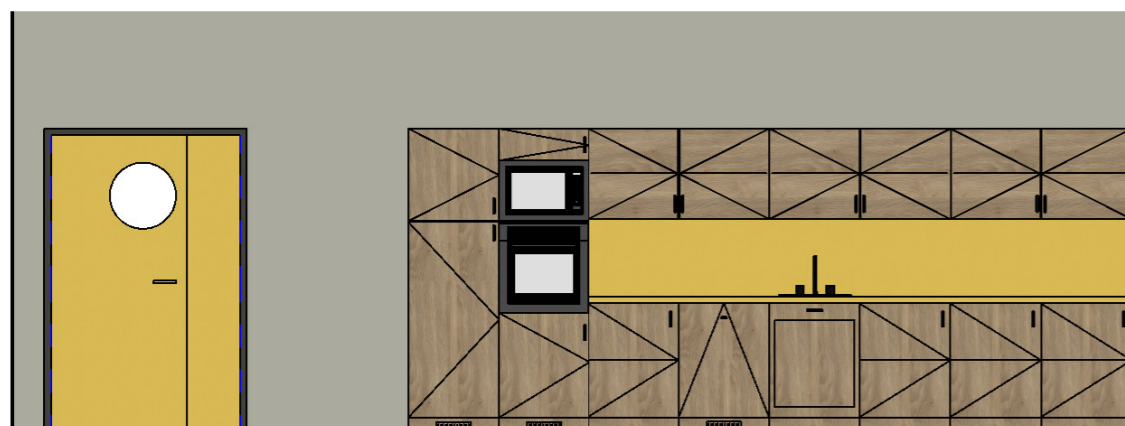


3 C2.55 - c  
1 : 50

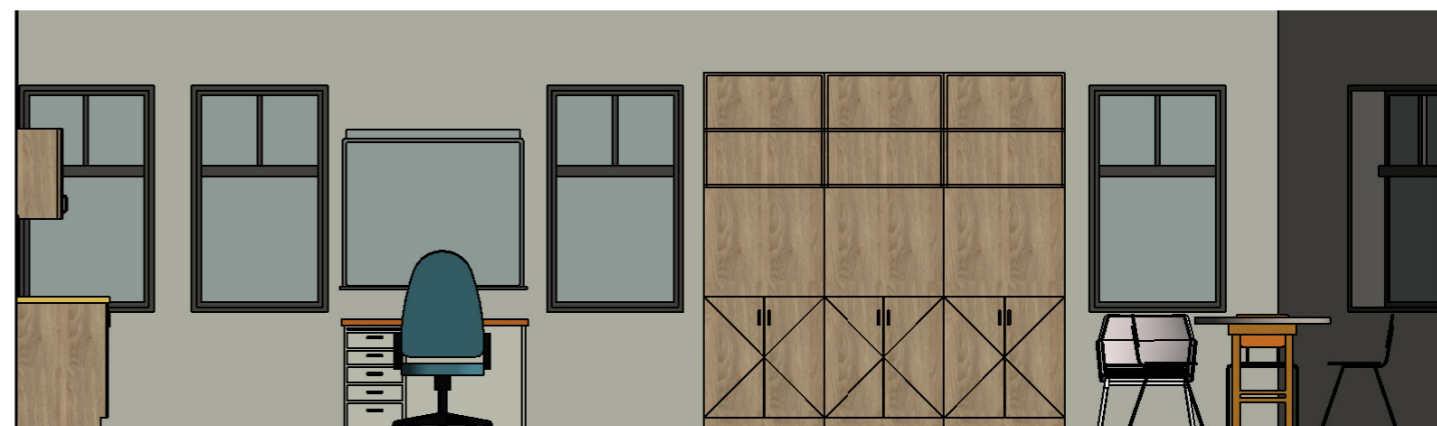


4 C2.55 - d  
1 : 50

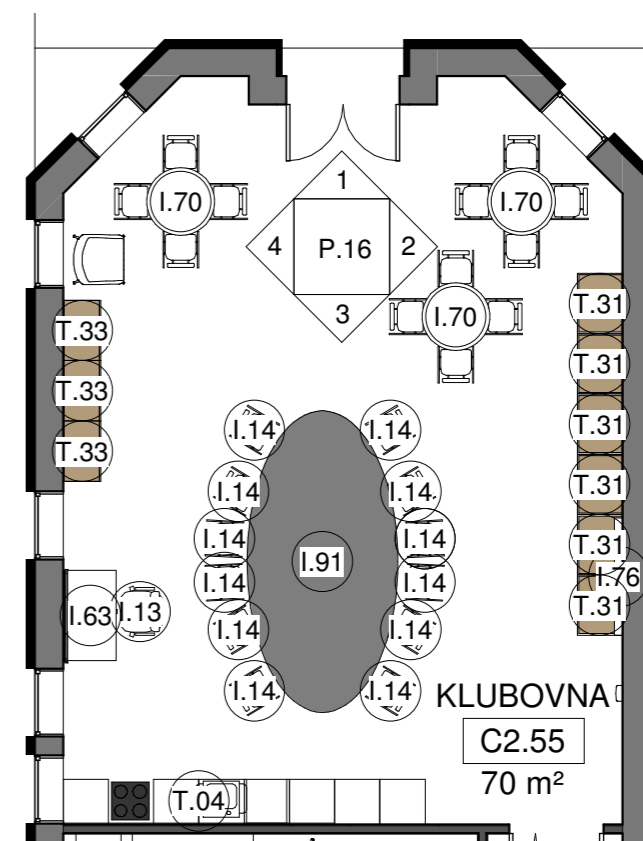


5 C2.55  
1 : 100

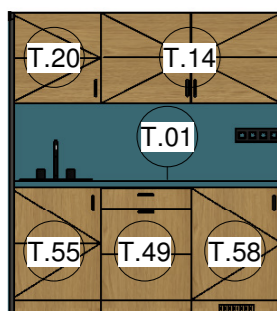


1 S1  
1 : 50

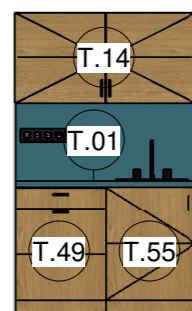


2 S2  
1 : 50

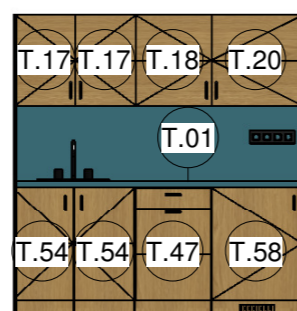


3 S3  
1 : 50

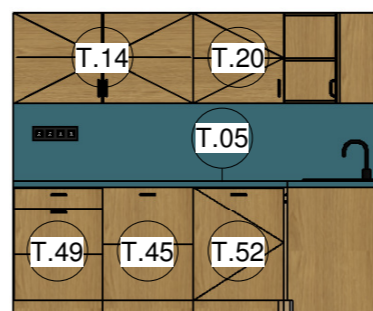


4 S4a  
1 : 50

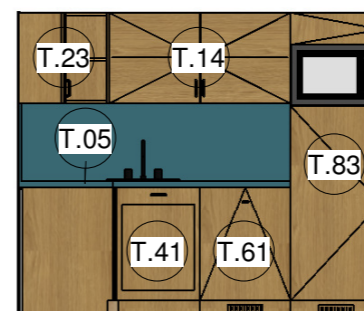


5 S4b  
1 : 50

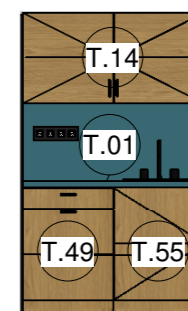


16 S13  
1 : 50

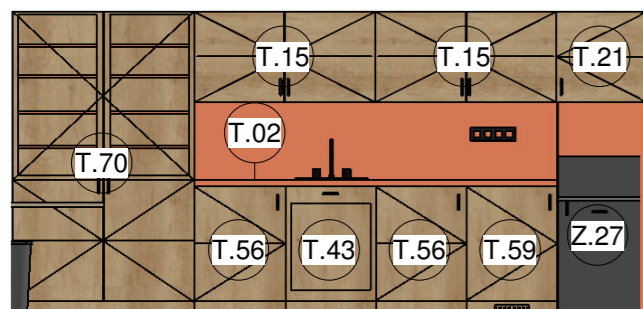


8 S6  
1 : 50

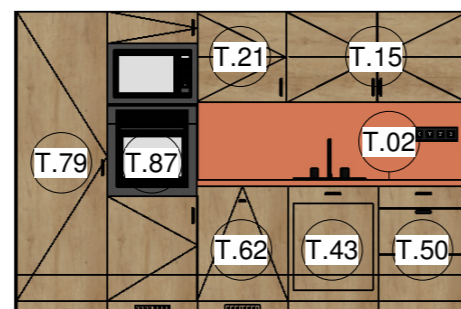


9 S7  
1 : 50

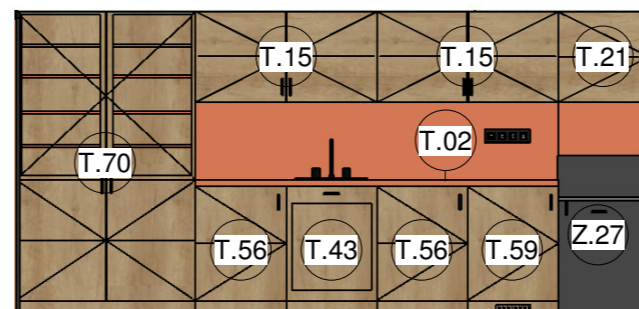


10 S8  
1 : 50

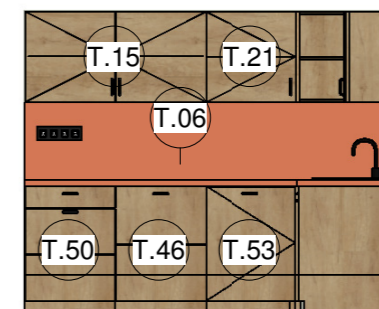


11 S9a  
1 : 50

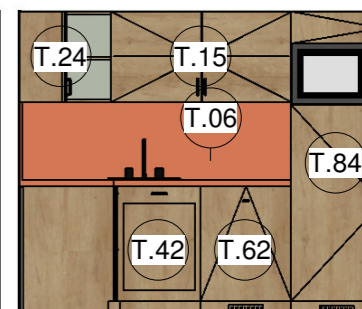


12 S9b  
1 : 50

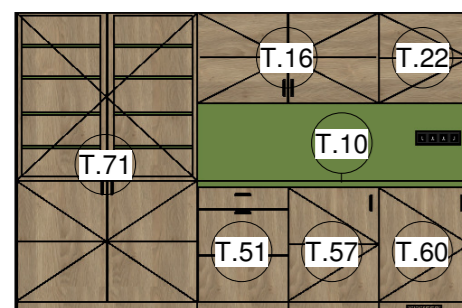


13 S10  
1 : 50

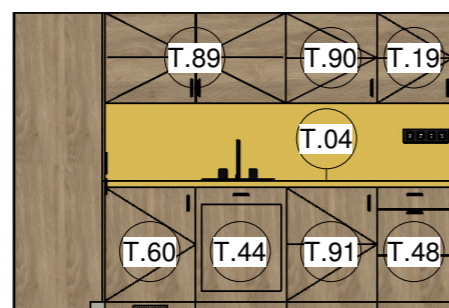


14 S11  
1 : 50

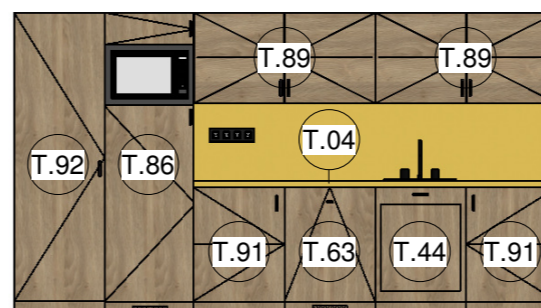

15 S12  
1 : 50

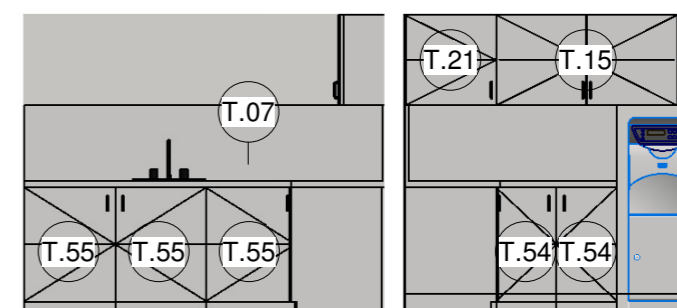

6 S5a  
1 : 50

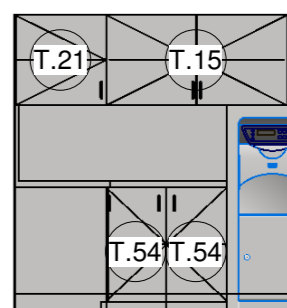

7 S5b  
1 : 50

