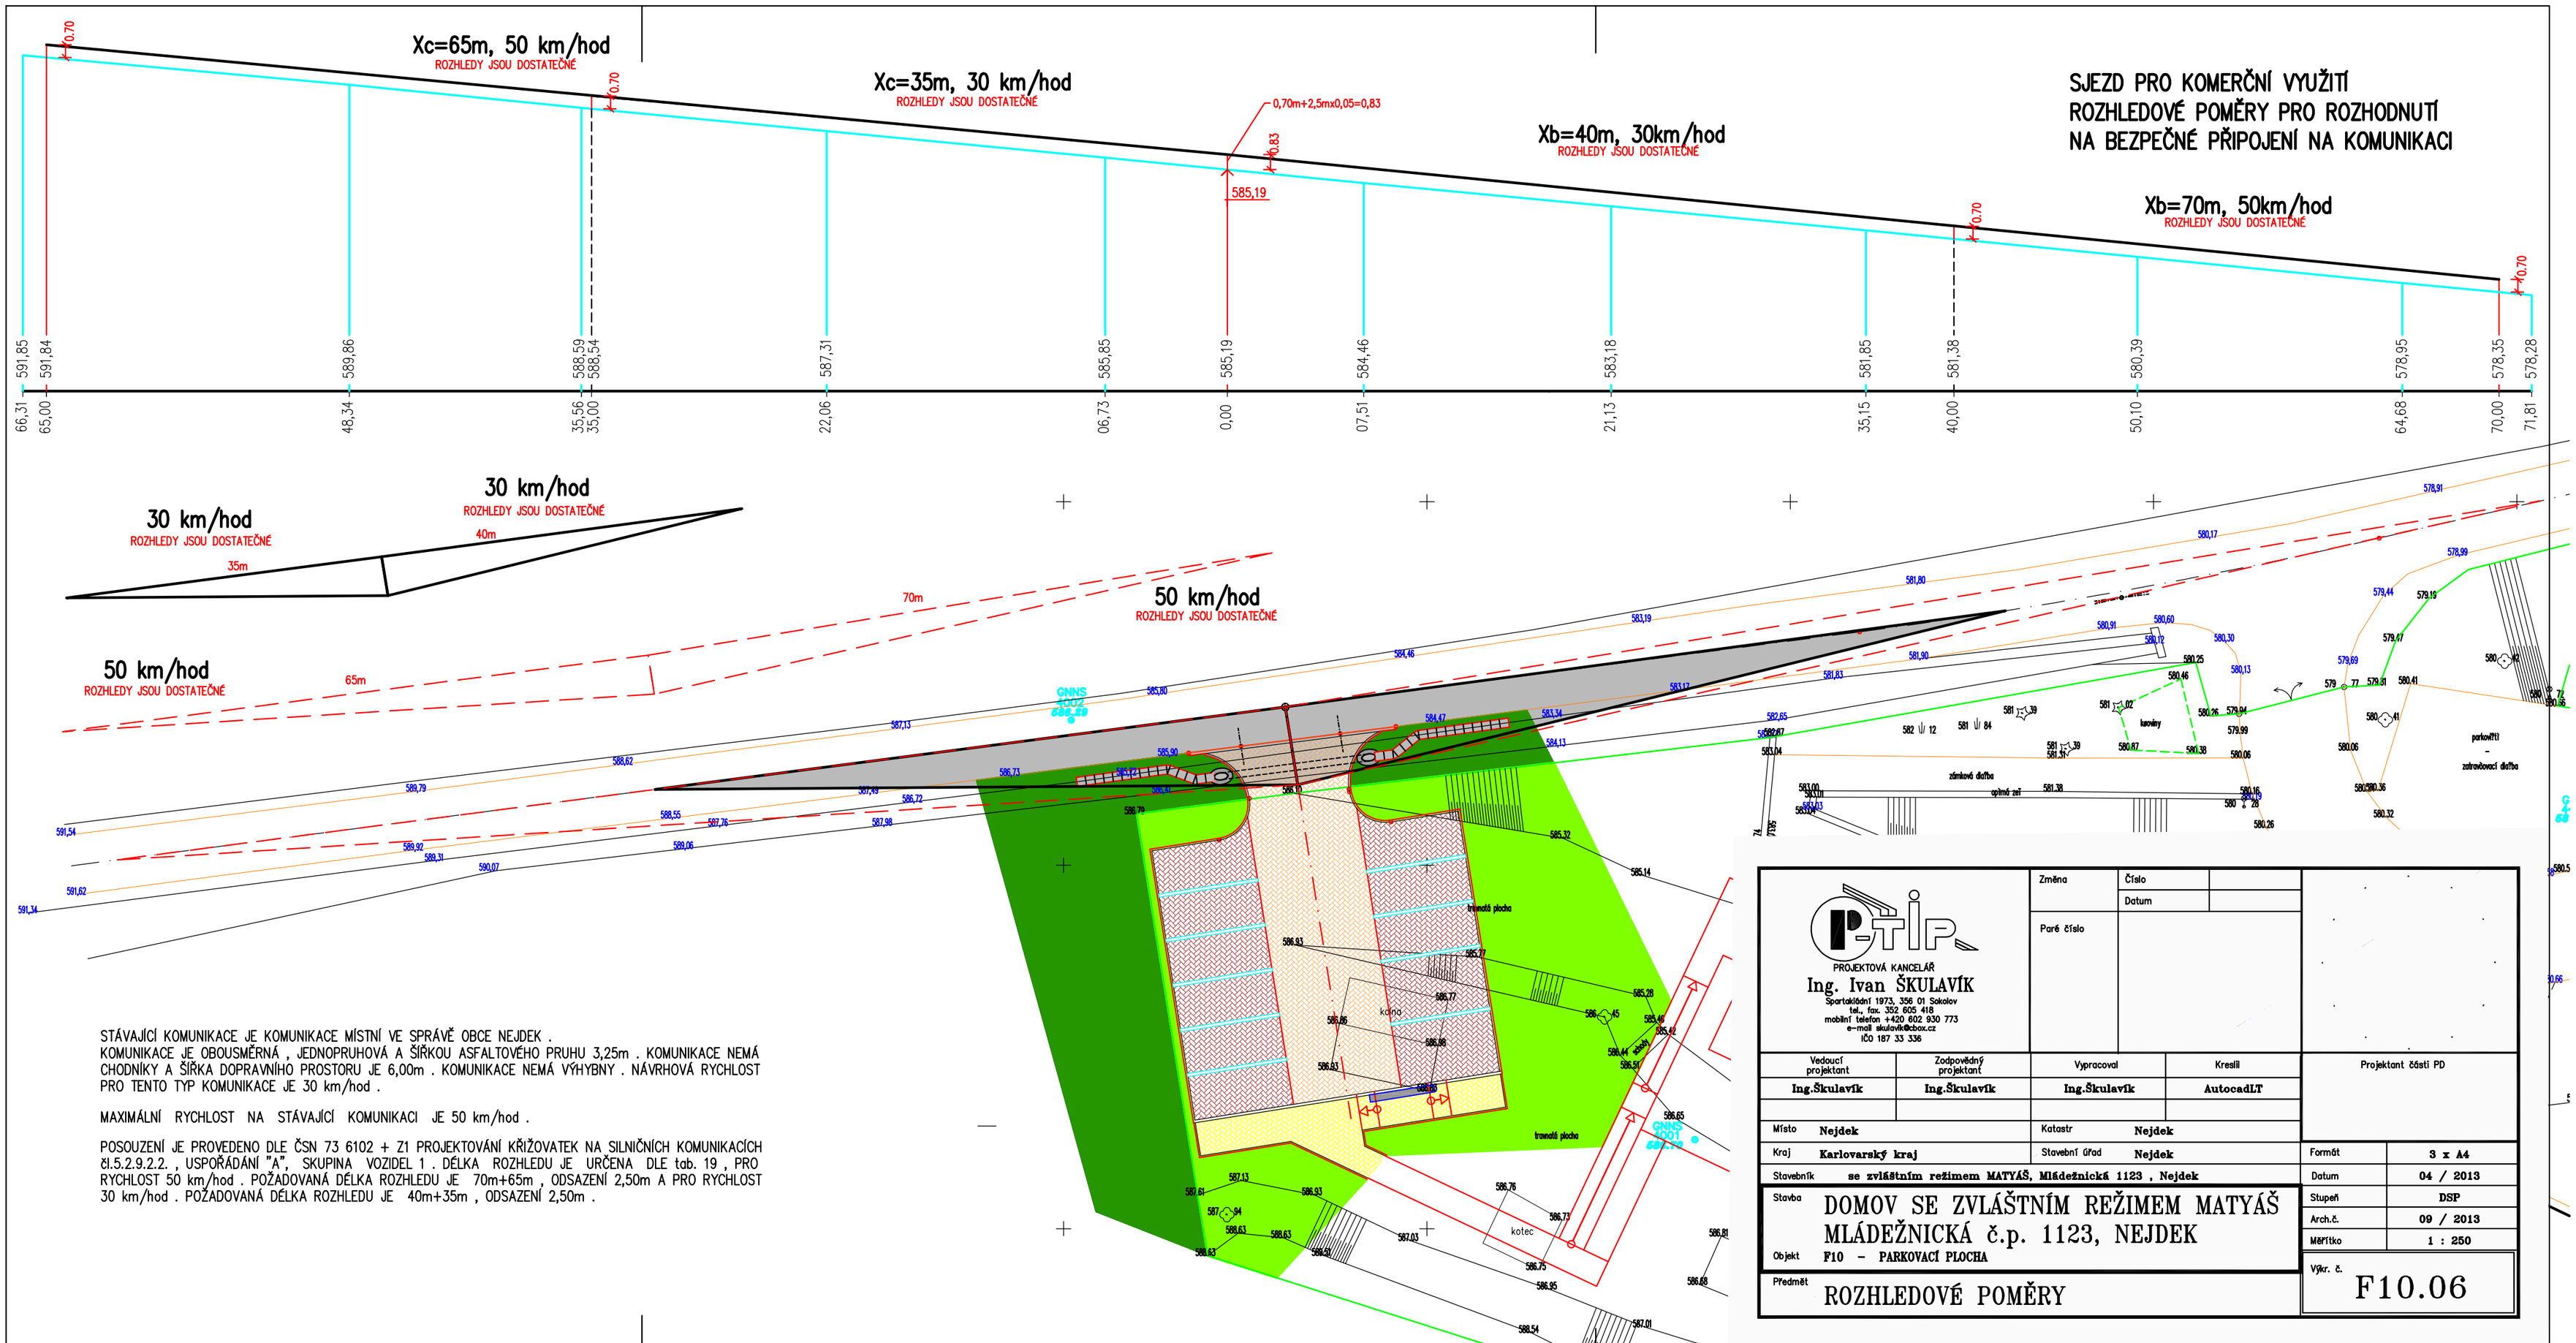


STÁVAJÍCÍ KOMUNIKACE JE KOMUNIKACE MÍSTNÍ VE SPRÁVĚ OBCE NEJDEK .
KOMUNIKACE JE OBOUSMĚRNÁ , JEDNOPRUHOVÁ A ŠÍŘKOU ASFALTOVÉHO PRUHU 3,25m . KOMUNIKACE NEMÁ CHODNÍKY A ŠÍŘKA DOPRAVNÍHO PROSTORU JE 6,00m . KOMUNIKACE NEMÁ VÝHYBNY . NÁVRHOVÁ RYCHLOST PRO TENTO TYP KOMUNIKACE JE 30 km/hod .

MAXIMÁLNÍ RYCHLOST NA STÁVAJÍCÍ KOMUNIKACI JE 50 km/hod .

POSOUZENÍ JE PROVEDENO DLE ČSN 73 6102 + Z1 PROJEKTOVÁNÍ KŘIŽOVATEK NA SILNIČNÍCH KOMUNIKACÍCH čl.5.2.9.2.2. , USPOŘÁDÁNÍ "A", SKUPINA VOZIDEL 1 . DÉLKA ROZHLEDU JE URČENA DLE tab. 19 , PRO RYCHLOST 50 km/hod . POŽADOVANÁ DÉLKA ROZHLEDU JE 70m+65m , ODSAZENÍ 2,50m A PRO RYCHLOST 30 km/hod . POŽADOVANÁ DÉLKA ROZHLEDU JE 40m+35m , ODSAZENÍ 2,50m .


P-TIP
PROJEKTOVÁ KANCELÁŘ
Ing. Ivan ŠKULAVÍK
Spartakiádní 1973, 356 01 Sokolov
tel., fax: 352 605 418
mobilní telefon +420 602 930 773
e-mail skulavik@cbox.cz
IČO 187 33 336


| Změna | Číslo | |
|---|---|---|
| | Datum | |
| Paré číslo | | |

| Vedoucí projektant | Zodpovědný projektant | Vypracoval | Kreslil | Projektant části PD |
|---|---|---|---|---|
| Ing.Škulavík | Ing.Škulavík | Ing.Škulavík | AutocadLT | |

| | | | |
|---|---|---|---|
| Místo | Nejdek | Katastr | Nejdek |
| Kraj | Karlovarský kraj | Stavební úřad | Nejdek |
| Stavebník | se zvláštním režimem MATYÁŠ, Mládežnická 1123 , Nejdek | | |

| | |
|---|---|
| Formát | 3 x A4 |
| Datum | 04 / 2013 |
| Stupeň | DSP |
| Arch.č. | 09 / 2013 |
| Měřítko | 1 : 250 |
| Výkr. č. | F10.06 |

Stavba: DOMOV SE ZVLÁŠTNÍM REŽIMEM MATYÁŠ MLÁDEŽNICKÁ č.p. 1123, NEJDEK

Objekt: F10 – PARKOVACÍ PLOCHA

Předmět: ROZHLEDOVÉ POMĚRY