


POHLED JIHOZÁPADNÍ

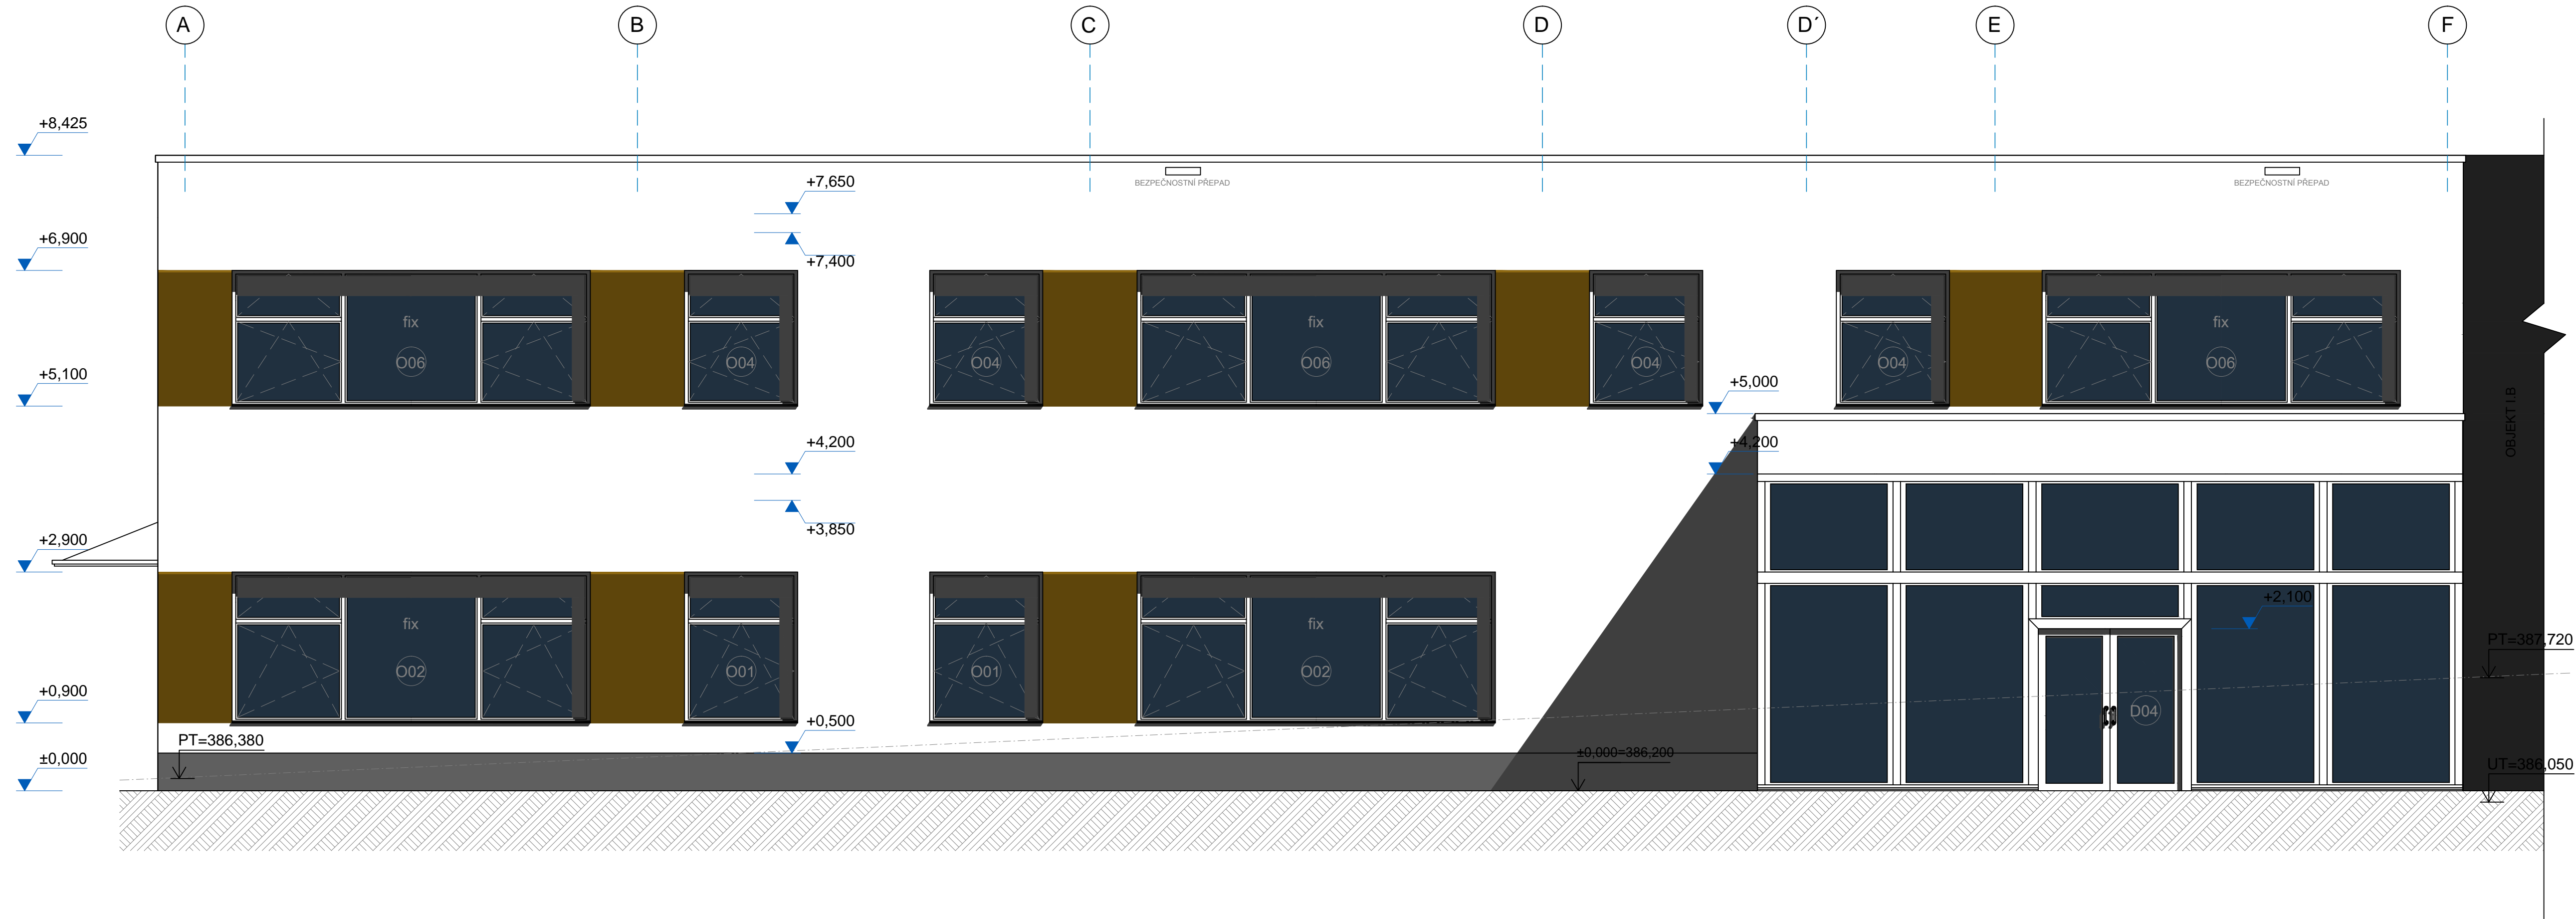

POHLED SEVEROVÝCHODNÍ

