


OBJEKT I.A
PŮDORYS 1.NP

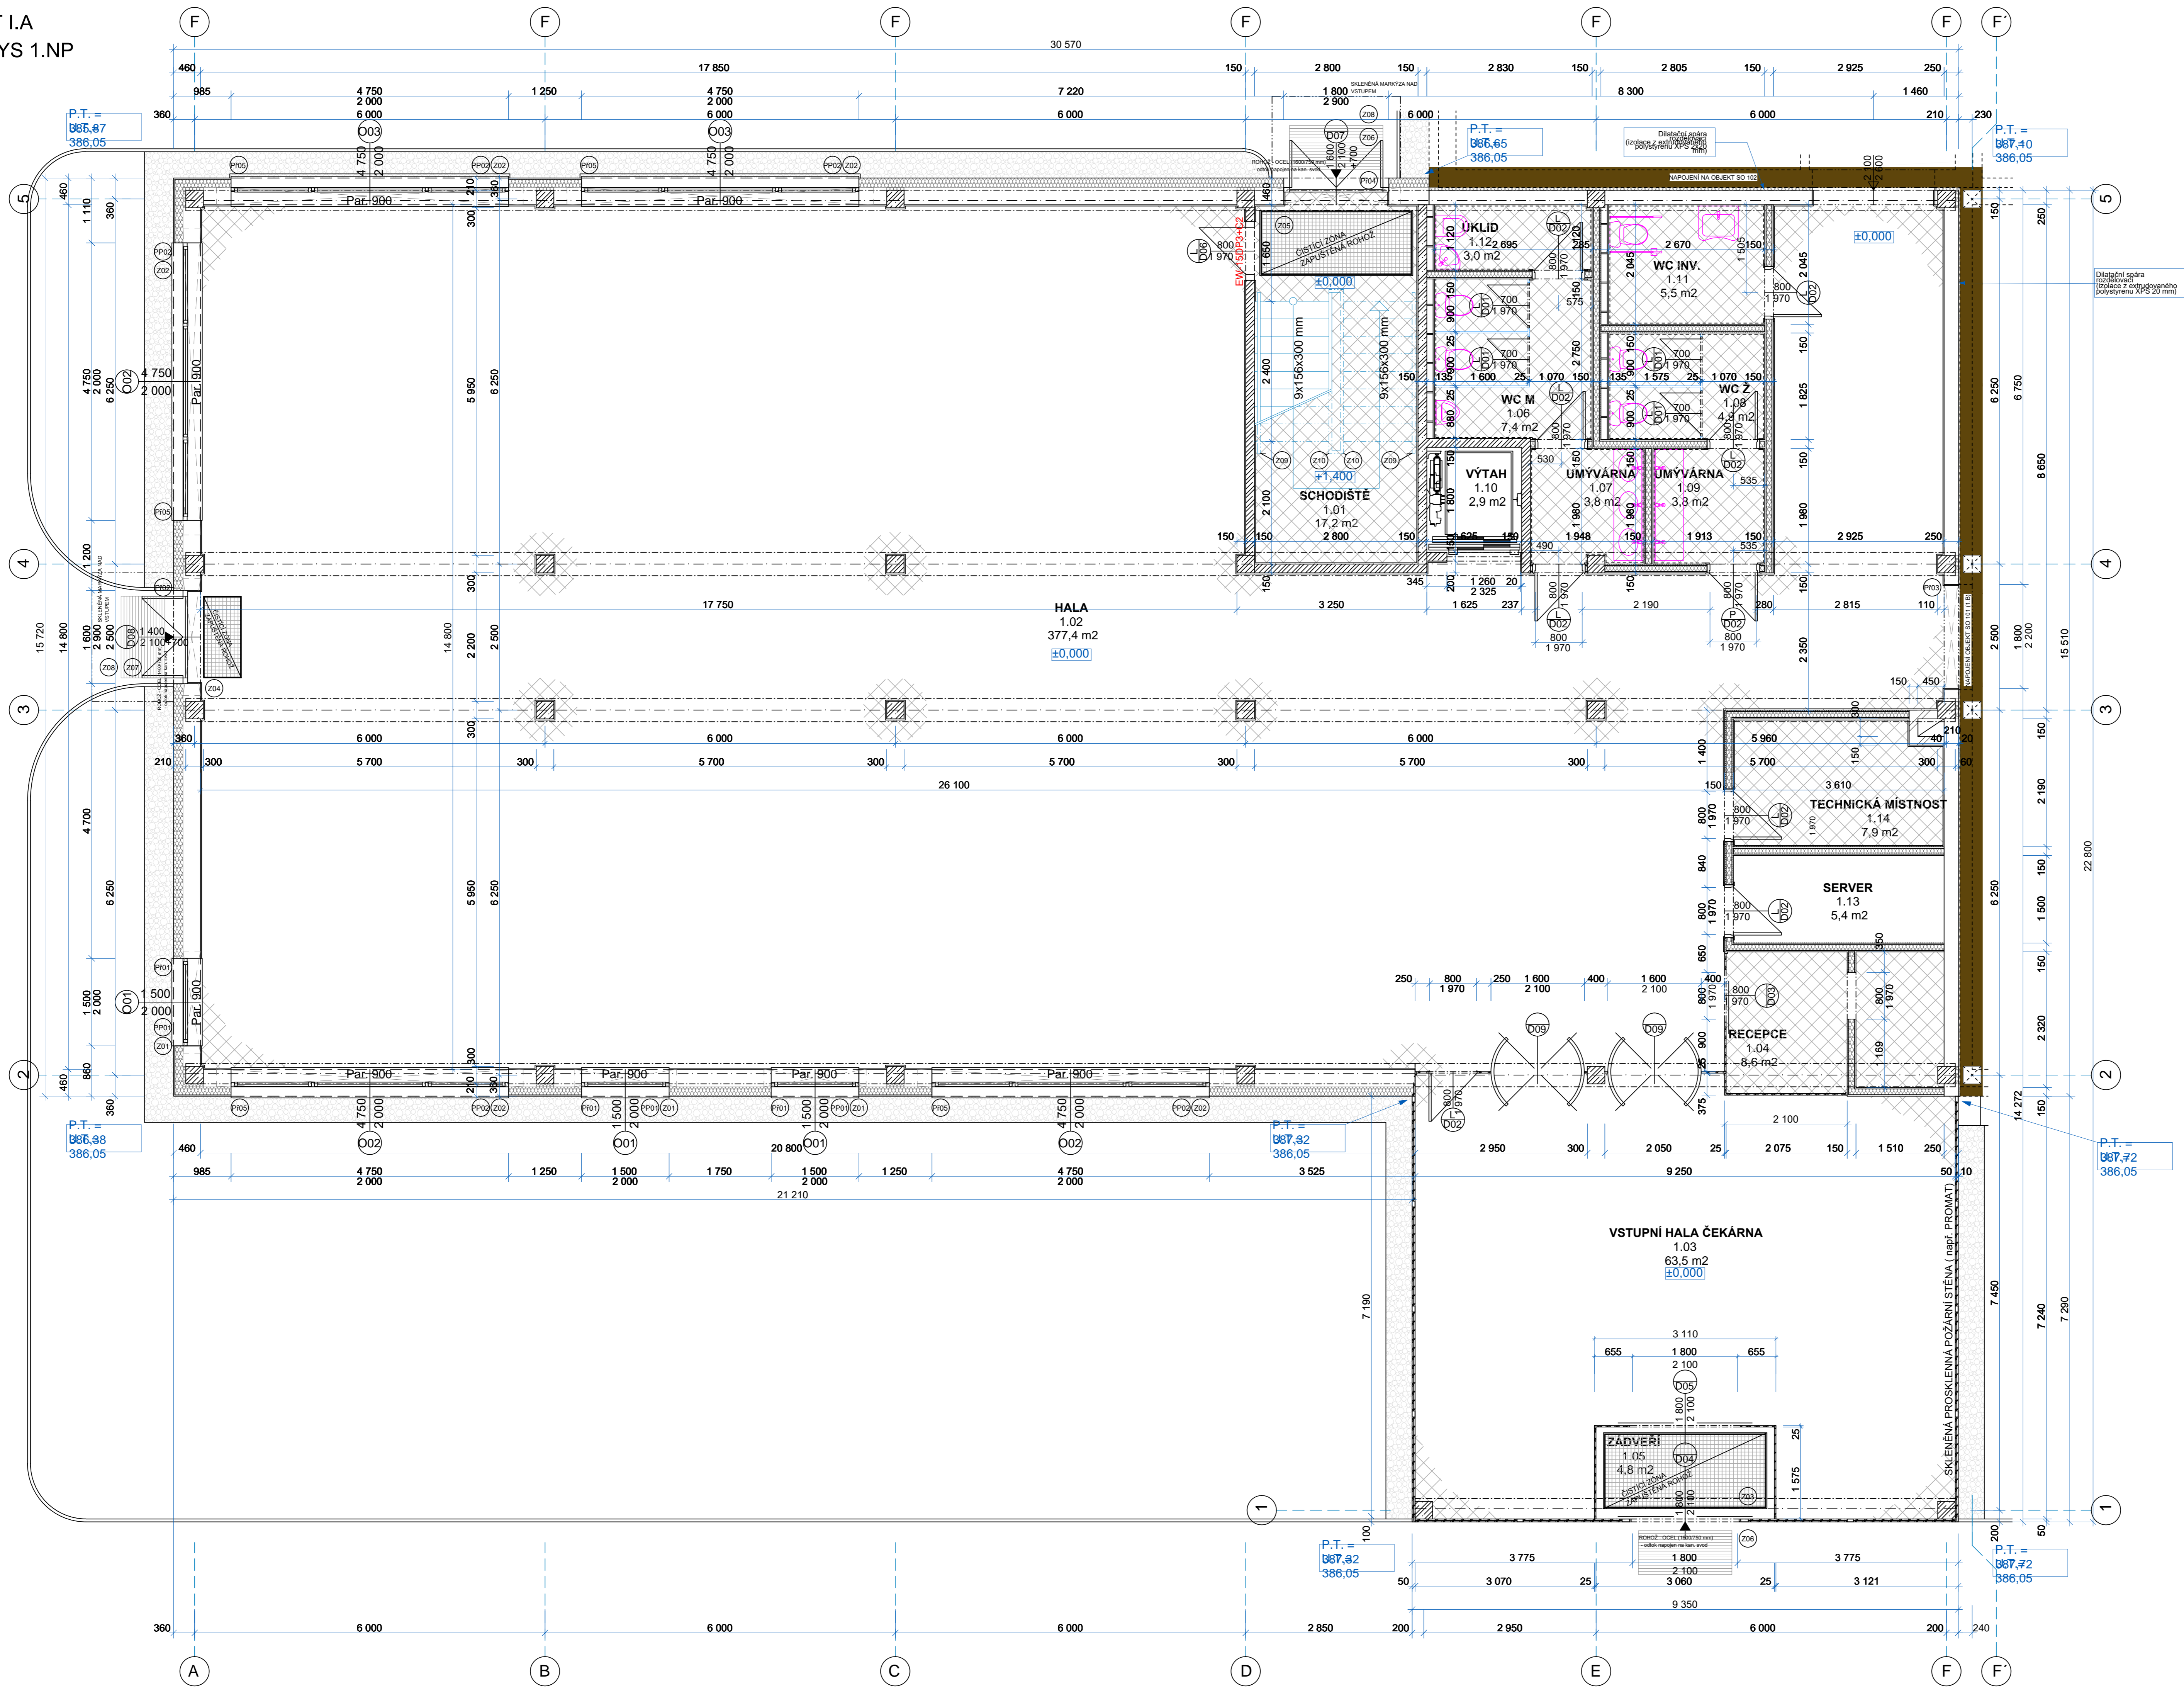

LEGENDA MATERIÁLŮ:

- OBVODOVÉ ZDIVO Z CIHELNÝCH AKUSTICKÝCH BROUŠENÝCH BLOKŮ 300 MM ZATEPLENÉ KONTAKTNÍM SYSTÉMEM 160 MM
- VNITŘNÍ ZDIVO CIHELNÝCH BROUŠENÝCH BLOKŮ 140 MM
- SÁDKOKARTONOVÉ PŘÍČKY - JEDNODUCHÉ PŘÍČKY, DVOJITÉ OPLAŠTENÍ - tl. 150 mm, izolace 75 mm
- MONTOVANÉ PŘÍČKY - tl. 25 mm
- V sanitálních prostorách budou příčky od sebe stavebně oddělovat
- Předstř od WC. A budou vystavěny až na úroveň stropní konstrukce.
- ŽELEZOBETONOVÉ STĚNY - viz. statická část
- PŘEDSTĚNA PRO INSTALACE Z SDK PŘÍČEK tl. 200 mm
- SDK konstrukce vystavěna až na úroveň stropní konstrukce.
- ŽELEZOBETONOVÉ TRÁMY 400 x 500 mm (v pol.) - viz. statická část
- ŽELEZOBETONOVÉ TRÁMY 350 x 500 mm (v krajn.) - viz. statická část
- ŽELEZOBETONOVÉ SLOUPY 300 x 300 mm - viz. statická část
- KERAMICKÁ DLAŽBA
- KAČÍREK

LEGENDA PŘEKLADŮ:

- 1 750 mm 3 ks
- 2 000 mm 1 ks
- 2 100 mm 1 ks
- 2 200 mm 1 ks
- 3x1,2 220 - 5 250 mm 5 ks

- Před započatím výkresových stavebních prací je nutné uplatnit eventuelní nejasnosti či nesrovnalosti v dokumentaci, pokud vzniklé.
A neopodstatněné o nich informovat zpracovatele dokumentace pro realizaci stavby.