


OBJEKT I.B.  
PŮDORYS I.NP.

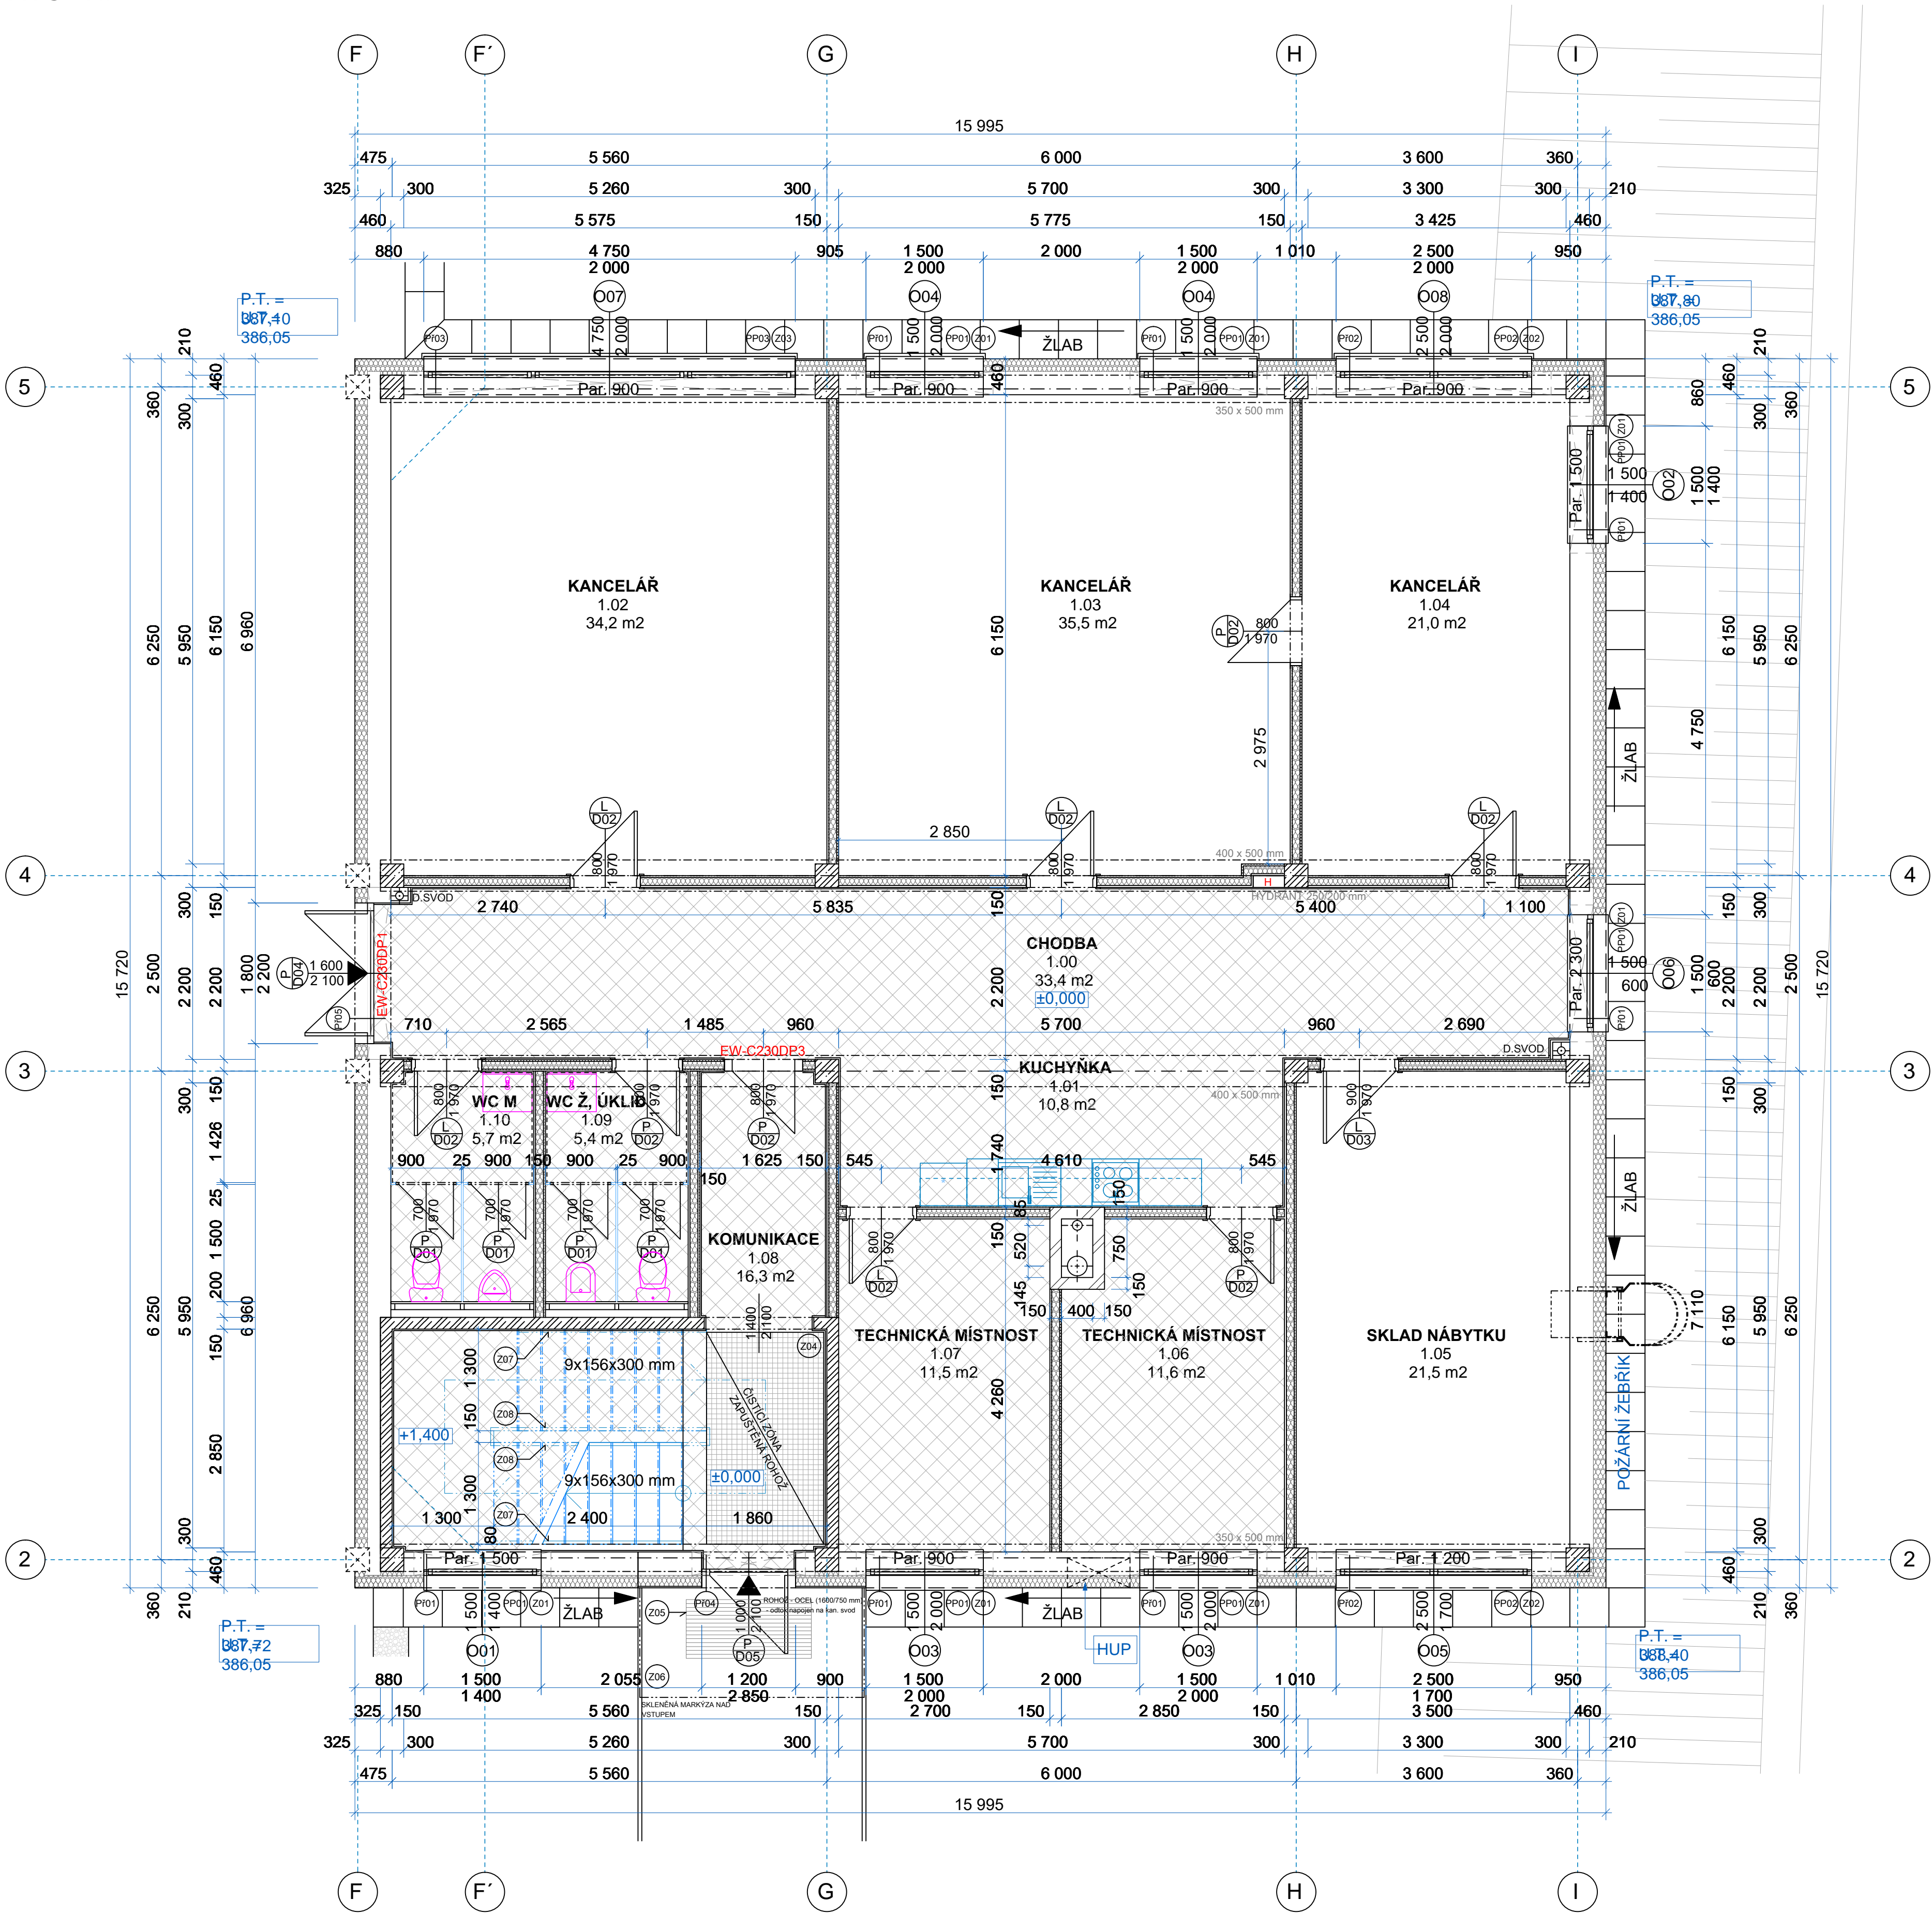

- LEGENDA MATERIÁLŮ:**
- OBVODOVÉ ZDIVO Z BROUŠENÉHO AKUSTICKÉHO BLOKU ZATEPLENÉ KONTAKTNÍM SYSTÉMEM 140 - 160 mm
  - VNITŘNÍ ZDIVO BROUŠENÝ CIHELNÝ BLOK 140 MM
  - SÁDKOKARTONOVÉ PŘÍČKY
    - JEDNODUCHÉ PŘÍČKY, DVOJITÉ OPLÁSTĚNÍ
    - tl. 150 mm, izolace 75 mm
  - MONTOVANÉ PŘÍČKY - tl. 25 mm
    - V sanitárních prostorách budou příčky od sebe stavebně oddělovat
    - Předšit od WC. A budou vystavěny až na úroveň stropní konstrukce.
  - ŽELEZOBETONOVÉ STĚNY - viz. statická část
  - PŘEDSTĚNA PRO INSTALACE Z SDK PŘÍČEK tl. 200 mm
    - SDK konstrukce vystavěna až na úroveň stropní konstrukce.
  - ŽELEZOBETONOVÉ TRÁMY 400 x 500 mm ( v poli ) - viz. statická část
  - ŽELEZOBETONOVÉ TRÁMY 350 x 500 mm ( krajní ) - viz. statická část
  - ŽELEZOBETONOVÉ SLOUPY 300 x 300 mm- viz. statická část
  - ŽELEZOBETONOVÉ SLOUPY OBJEKTU IVS - neprovádí se v etapě I.A
  - KERAMICKÁ DLAŽBA
  - BETONOVÝ ODVODŇOVACÍ ŽLAB

- LEGENDA PŘEKLADŮ:**
- CIHELNÝ PŘEKLAD - 1 750 mm
  - CIHELNÝ PŘEKLAD - 3 000 mm
  - 3x I.Č. 220 - 5 250 mm 1 ks
  - CIHELNÝ PŘEKLAD - 1 250 mm
  - CIHELNÝ PŘEKLAD - 2 000 mm
- Před započítím veškerých stavebních prací je nutné uplatnit eventuelní nejasnosti či nesrovnalosti v dokumentaci, pokud vznikli.  
A neprodleně o nich informovat zpracovatele dokumentace pro realizaci stavby.