
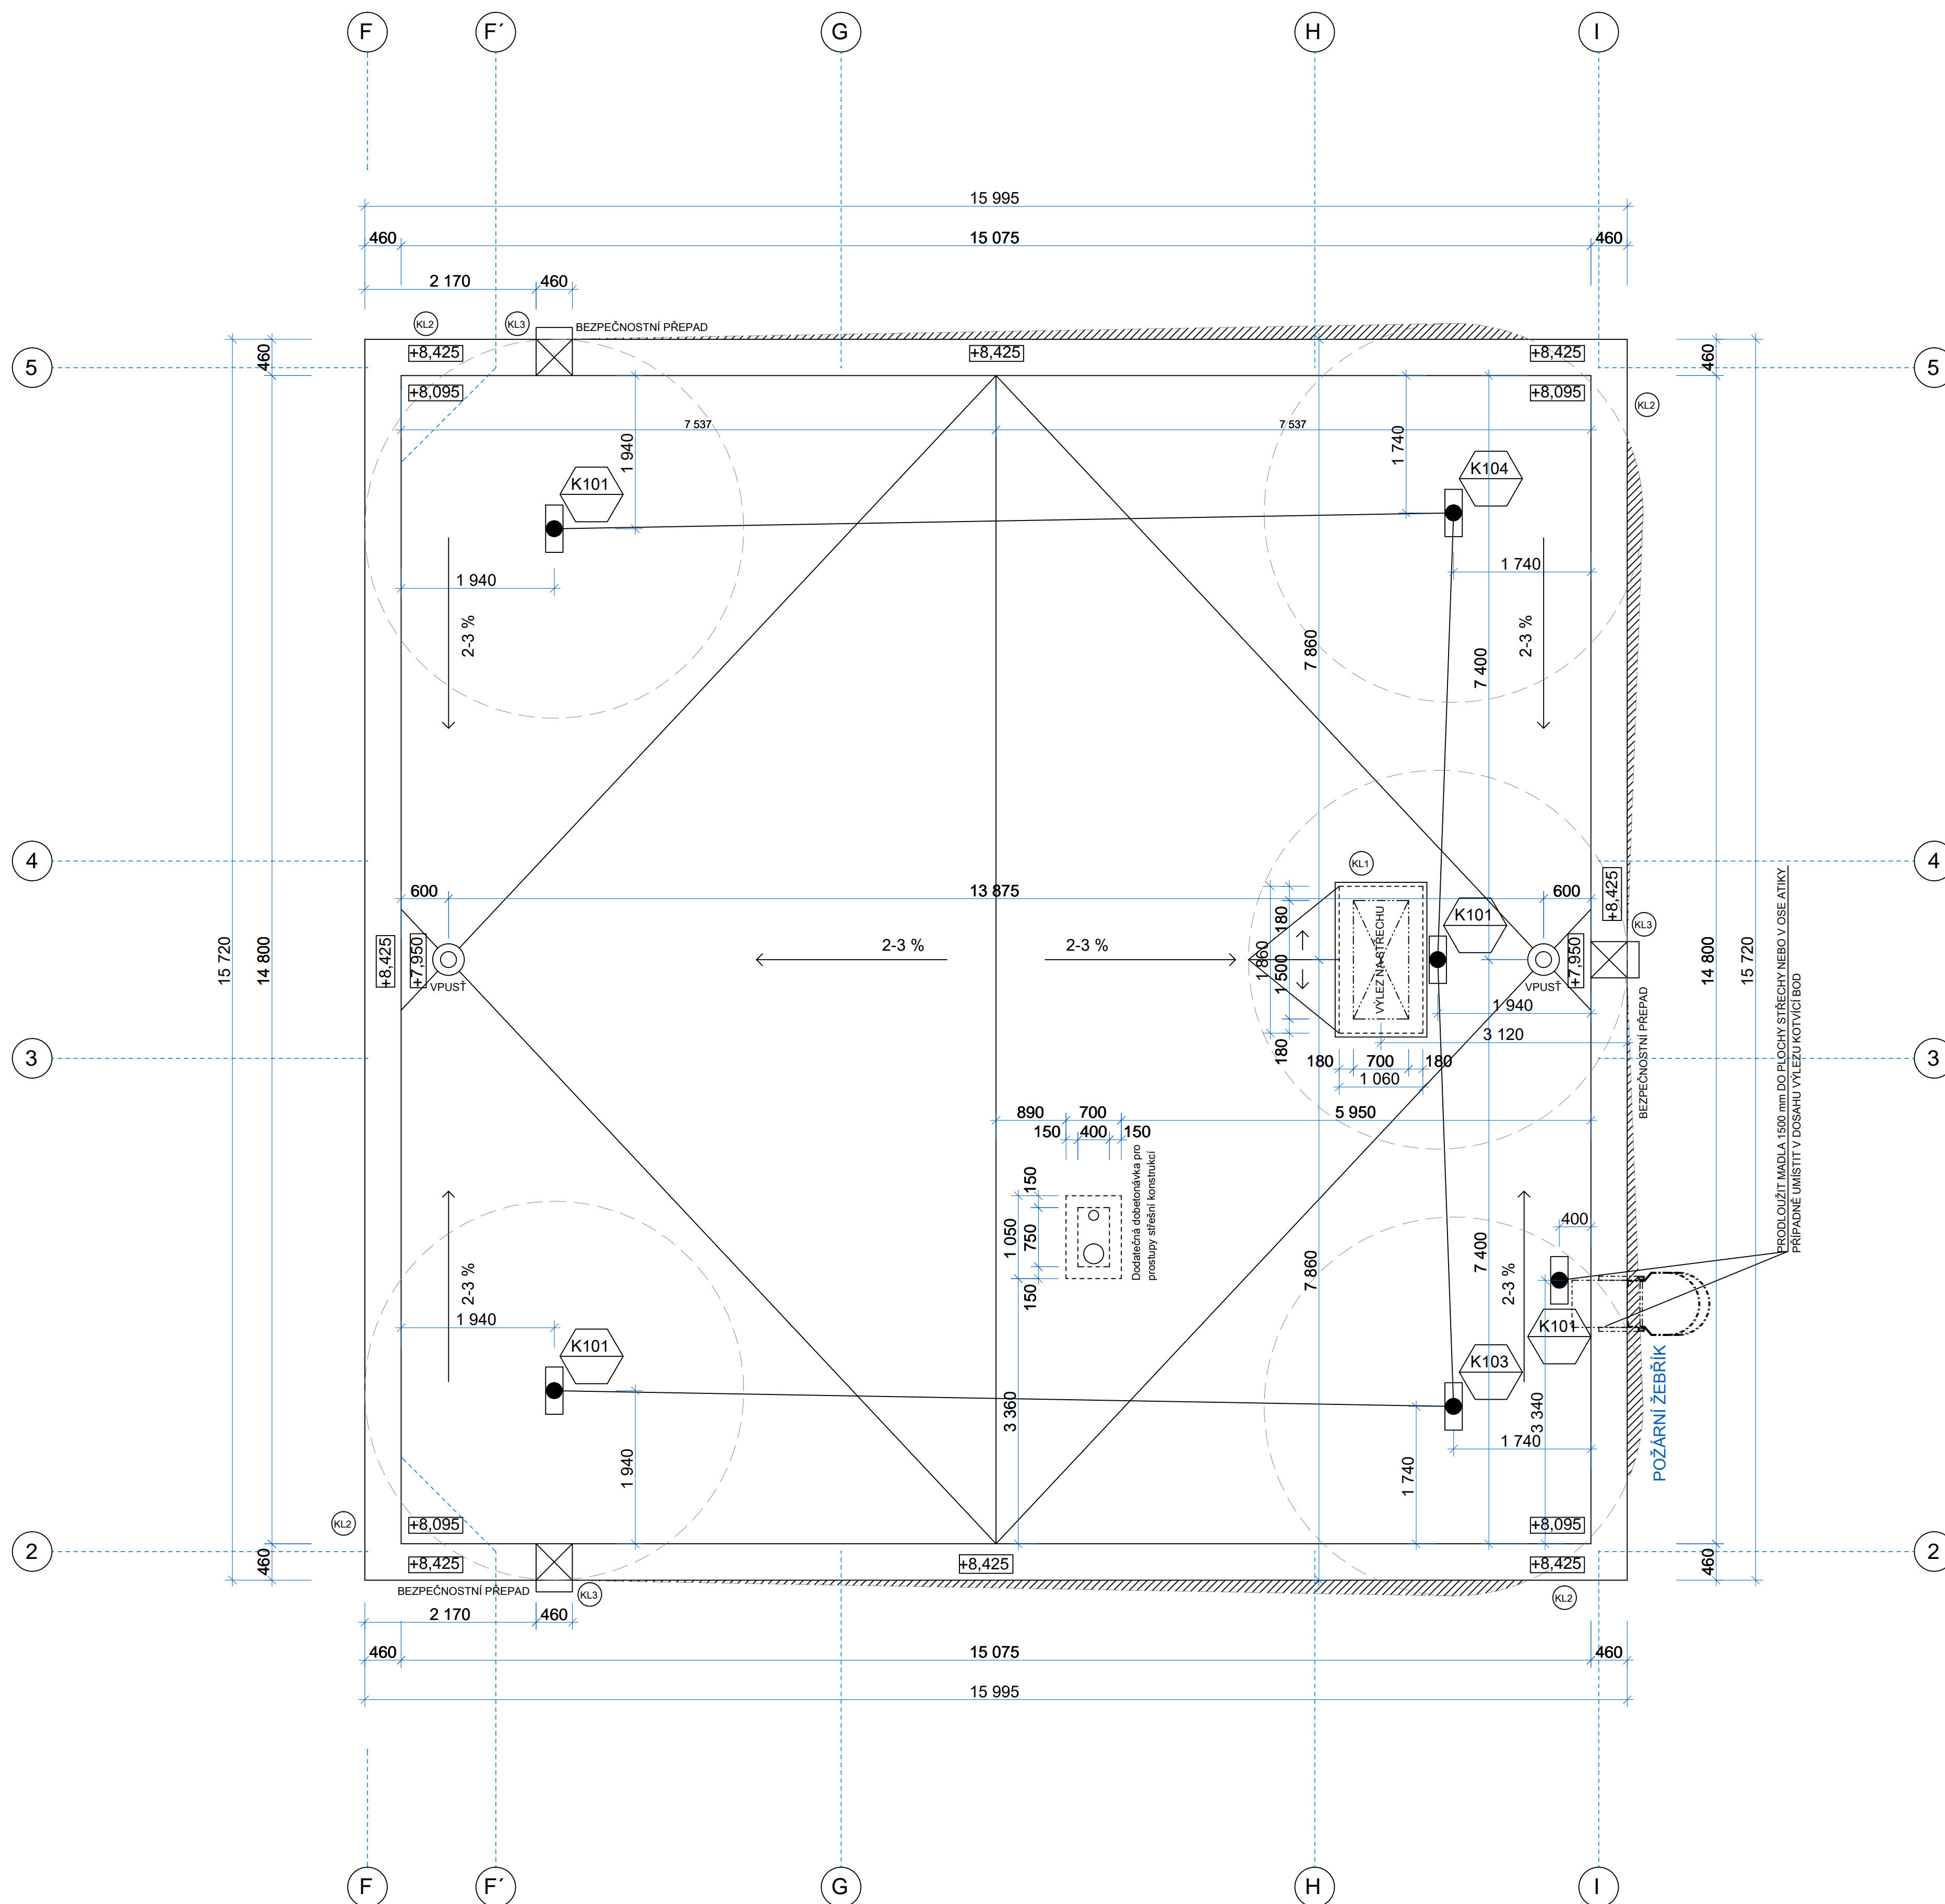


OBJEKT I.B.  
PŮDORYS STŘECHY

 

LEGENDA - Záchytný systém proti pádu osob:

EMBAČKA	POPIS	POČET KS
	KOTVÍČÍ BOD; SAMOSTATNÝ )	4
	KOTVÍČÍ BOD; ROHOVÝ	1
	KOTVÍČÍ BOD; DĚLIČÍ	1
	SMĚR OSAZENÍ MONTÁŽNÍHO LANA	35 m
	NEREZOVÉ LANO POVINNÉ	
	MAXIMALNÍ DELKA PŘÍPOJNÉHO LANA PRO UCHYCENÍ NA LANOVÝ SYSTÉM	
	ZÓNA JISTĚNÉHO PÁDU	

## POZNÁMKY:

Max. tolerance kotvících bodů při montáži je 300 mm, ale musí být dodrženy jejich max. osové vzdálenosti  
 Poloha kotev je při montáži ovlivněna modulací profilovaného plechu  
 Nesmí být snížena vzdálenost od okraje střechy

Nutno dodržet tyto standardy:

- provedení u korozivzdorné oceli
- certifikace kotvícího bodu dle ČSN EN 795 (možno nabídnout rovnocenné řešení)
- protokol od certifikovaného místa o upevnění ke konstrukci, nebo statický vápočet upevnění kotvícího bodu ke konstrukci
- ve smyslu přílohy B, čl. B.16. ČSN 73 1901, vyloučit materiály, které dobře vedou teplo
- vyloučit vznik tepelných mostů

- DLE NAŘ.VL. Č. 362/2005 Sb. MUSÍ BÁT KONSTRUKCE PROVEDENA DLE PROJEKTOVÉ DOKUMENTACE, PŘÍPADNÉ ZMĚNY MUSÍ BÝT SCHVÁLENY.
- ZHOTOVITEL JE POVINNEN ZMĚNY A ÚPRAVY KONZULTOVAT S PROJEKTANTEM
- ZHOTOVITEL JE POVINNEN SKUTEČNÉ ROZMĚRY A STAV KONTROLOVAT NA STAVBĚ

- Před zadáním do výroby musí zhotovitel vypracovat výrobní technickou a montážní neboli dodavatelskou dokumentaci a zkontrolovat její soulad s příslušnými souvisejícími částmi dokumentace pro realizaci stavby. Při zjištění eventuelních nejjasností nebo nesrovnalostí v dokumentaci je nutné, aby o nich neprodleně informoval zpracovatele dokumentace pro realizaci stavby.
- Před započetím všech stavebních prací je nutné uplatnit eventuelní nejjasnosti či nesrovnalosti v dokumentaci, pokud vznikli. A neprodleně o nich informovat zpracovatele dokumentace pro realizaci stavby.