


OBJEKT I.B.  
PŮDORYS II.NP.

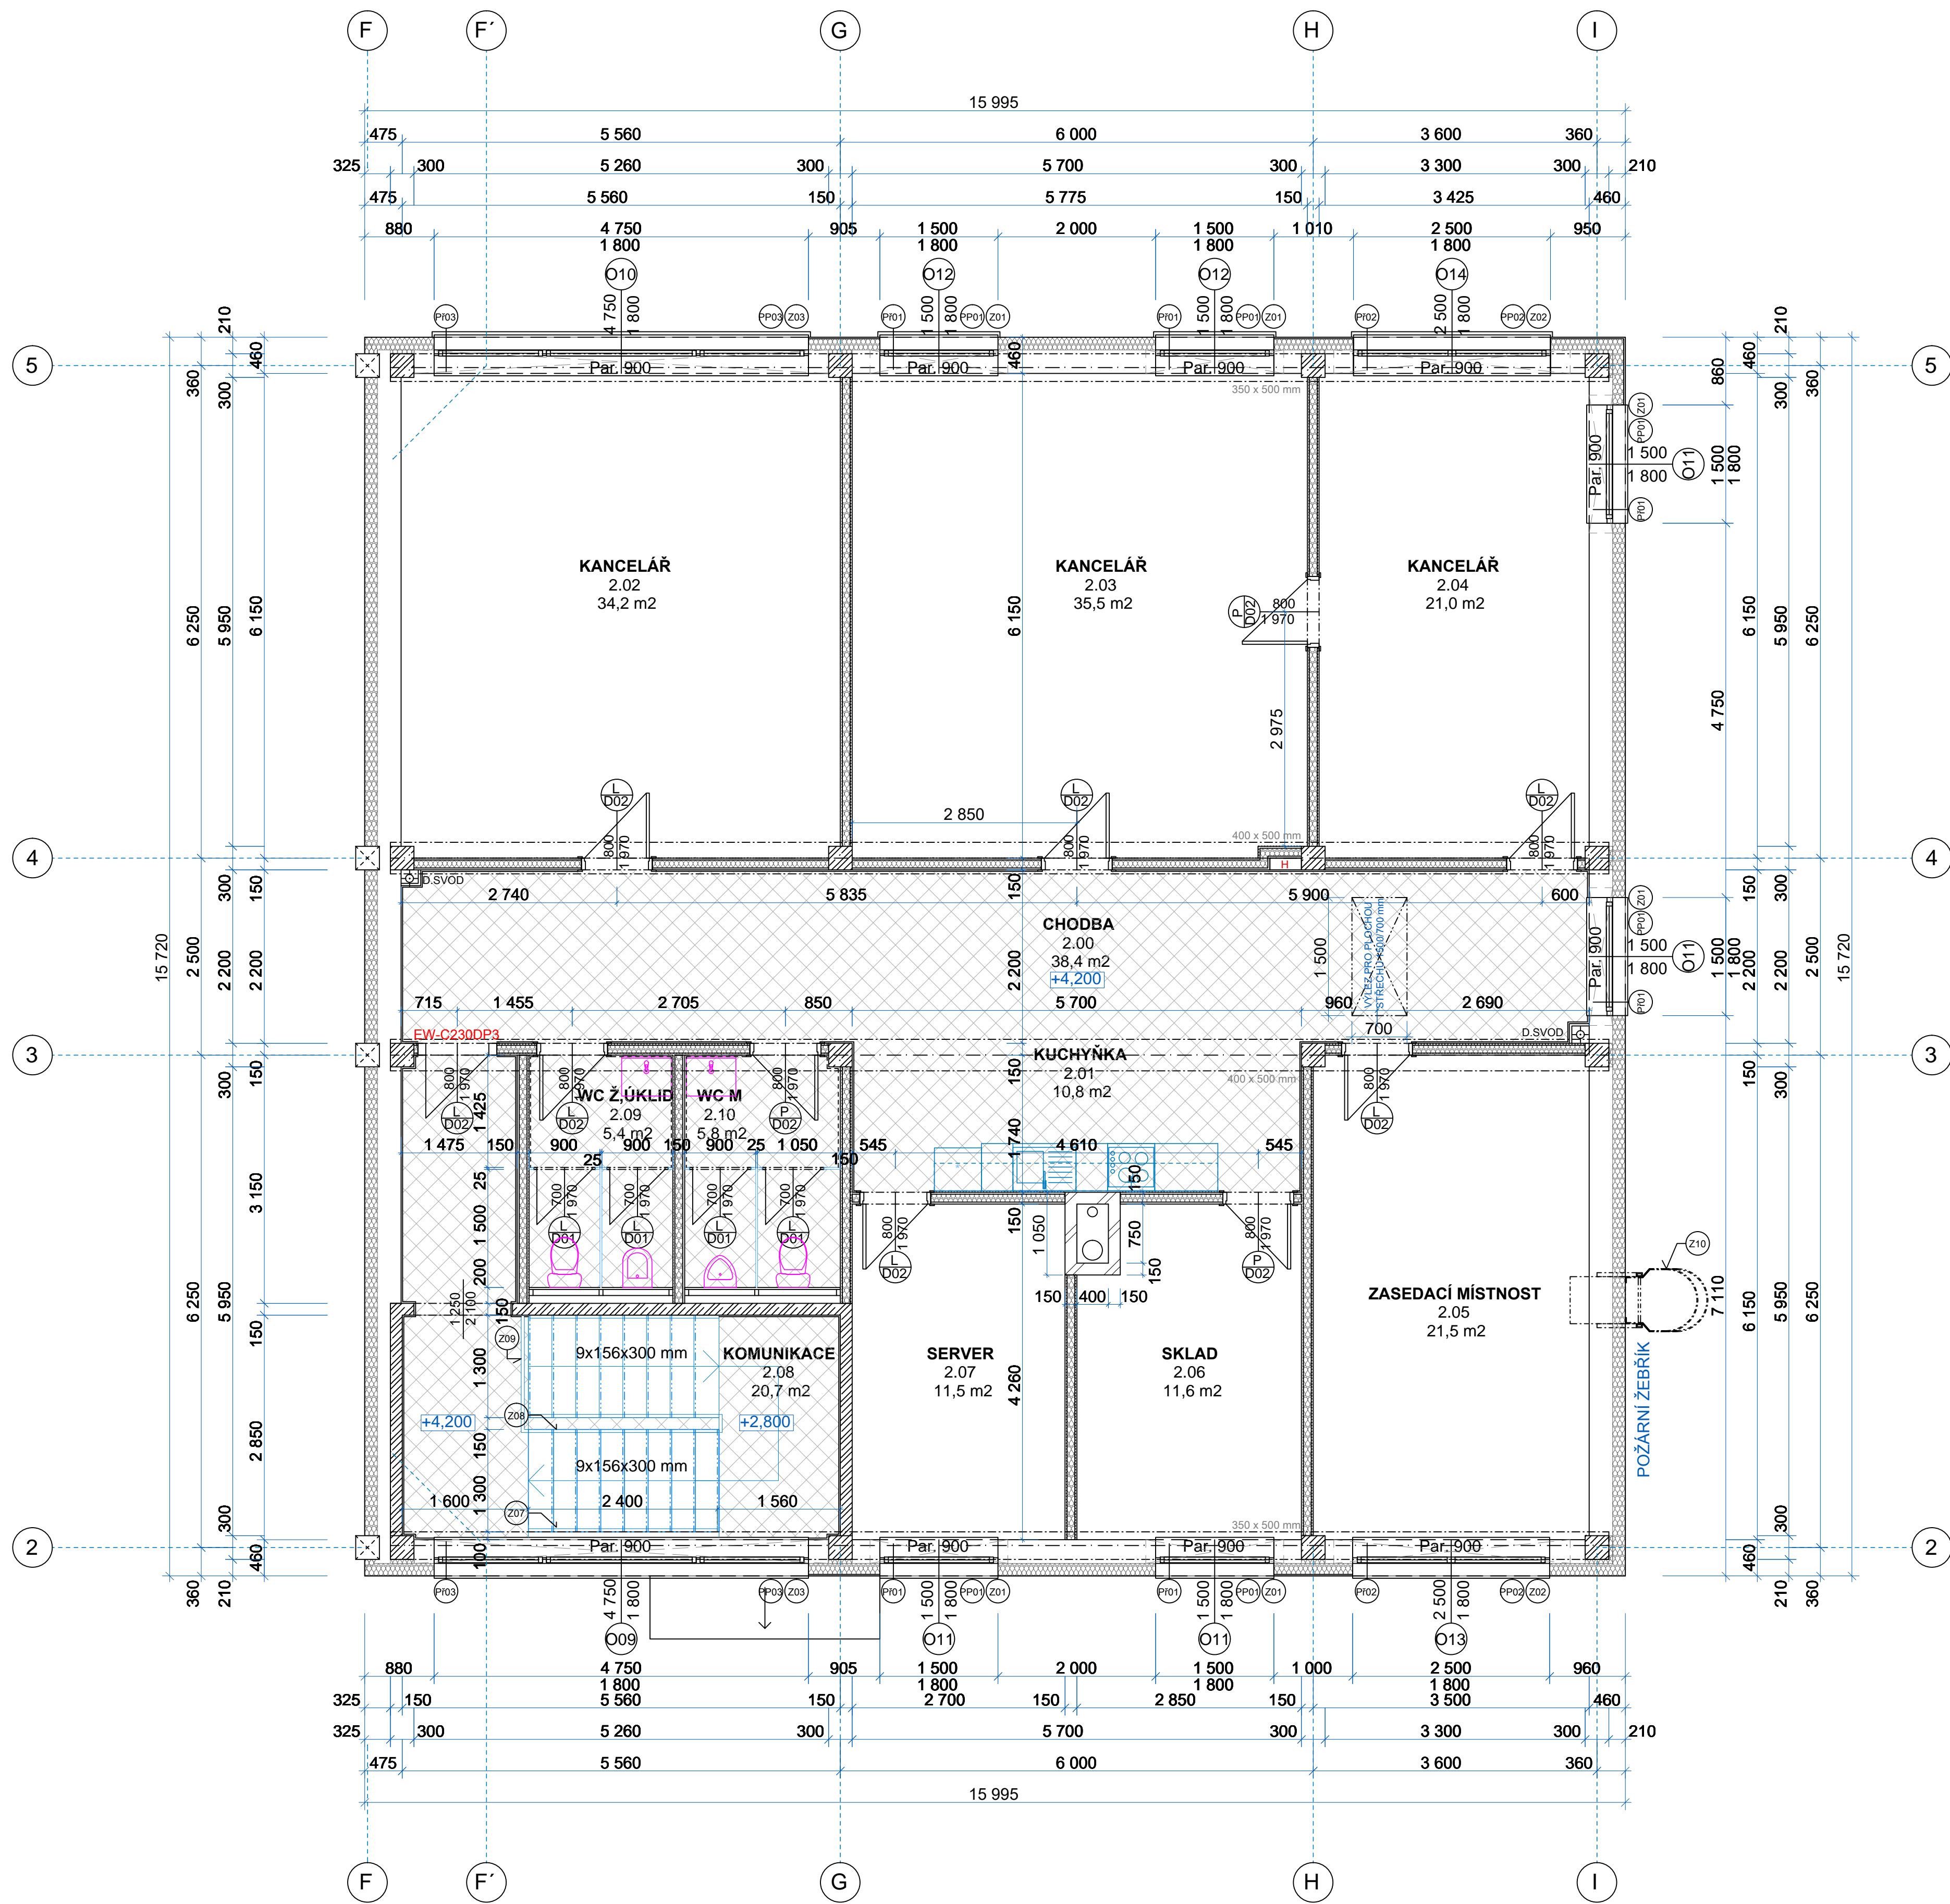

LEGENDA MATERIÁLŮ:

- OBVODOVÉ ZDIVO Z BROUŠENÉHO AKUSTICKÉHO BLOKU 300 MM
- ZATEPLENÉ KONTAKTNÍM SYSTÉMEM 140 - 160 mm
- VNITŘNÍ ZDIVO Z BROUŠENÉHO CIHELNÉHO BLOKU 140 MM
- SÁDKOKARTONOVÉ PŘÍČKY - JEDNODUCHÉ PŘÍČKY, DVOJITÉ OPLÁŠTĚNÍ - tl. 150 mm, izolace 75 mm
- MONTOVANÉ PŘÍČKY - tl. 25 mm
- V sanitárních prostorech budou příčky od sebe stavebně oddělovat
- Předsň od WC. A budou vystavěny až na úroveň stropní konstrukce.
- ŽELEZOBETONOVÉ STĚNY - viz. statická část
- PŘEDSTĚNA PRO INSTALACE Z SDK PŘÍČEK tl. 200 mm
- SDK konstrukce vystavěna až na úroveň stropní konstrukce.
- ŽELEZOBETONOVÉ TRÁMY 400 x 500 mm ( v poli ) - viz. statická část
- ŽELEZOBETONOVÉ TRÁMY 350 x 500 mm ( krajní ) - viz. statická část
- ŽELEZOBETONOVÉ SLOUPY 300 x 300 mm- viz. statická část
- ŽELEZOBETONOVÉ SLOUPY OBJEKTU IVS - neprovádí se v etapě I.A
- KERAMICKÁ DLAŽBA

LEGENDA PŘEKLADŮ:

- CIHELNÝ PŘEKLAD - 1 750 mm
- CIHELNÝ PŘEKLAD - 3 000 mm
- 2x l. š. 220 - 5 000 mm 2 ks

- Před započítáním všech stavebních prací je nutné uplatnit eventuelní nejasnosti či nesrovnalosti v dokumentaci, pokud vznikli.  
A neprodleně o nich informovat zpracovatele dokumentace pro realizaci stavby.