



# JIHOZÁPADNÍ POHLED

měřítko 1:100

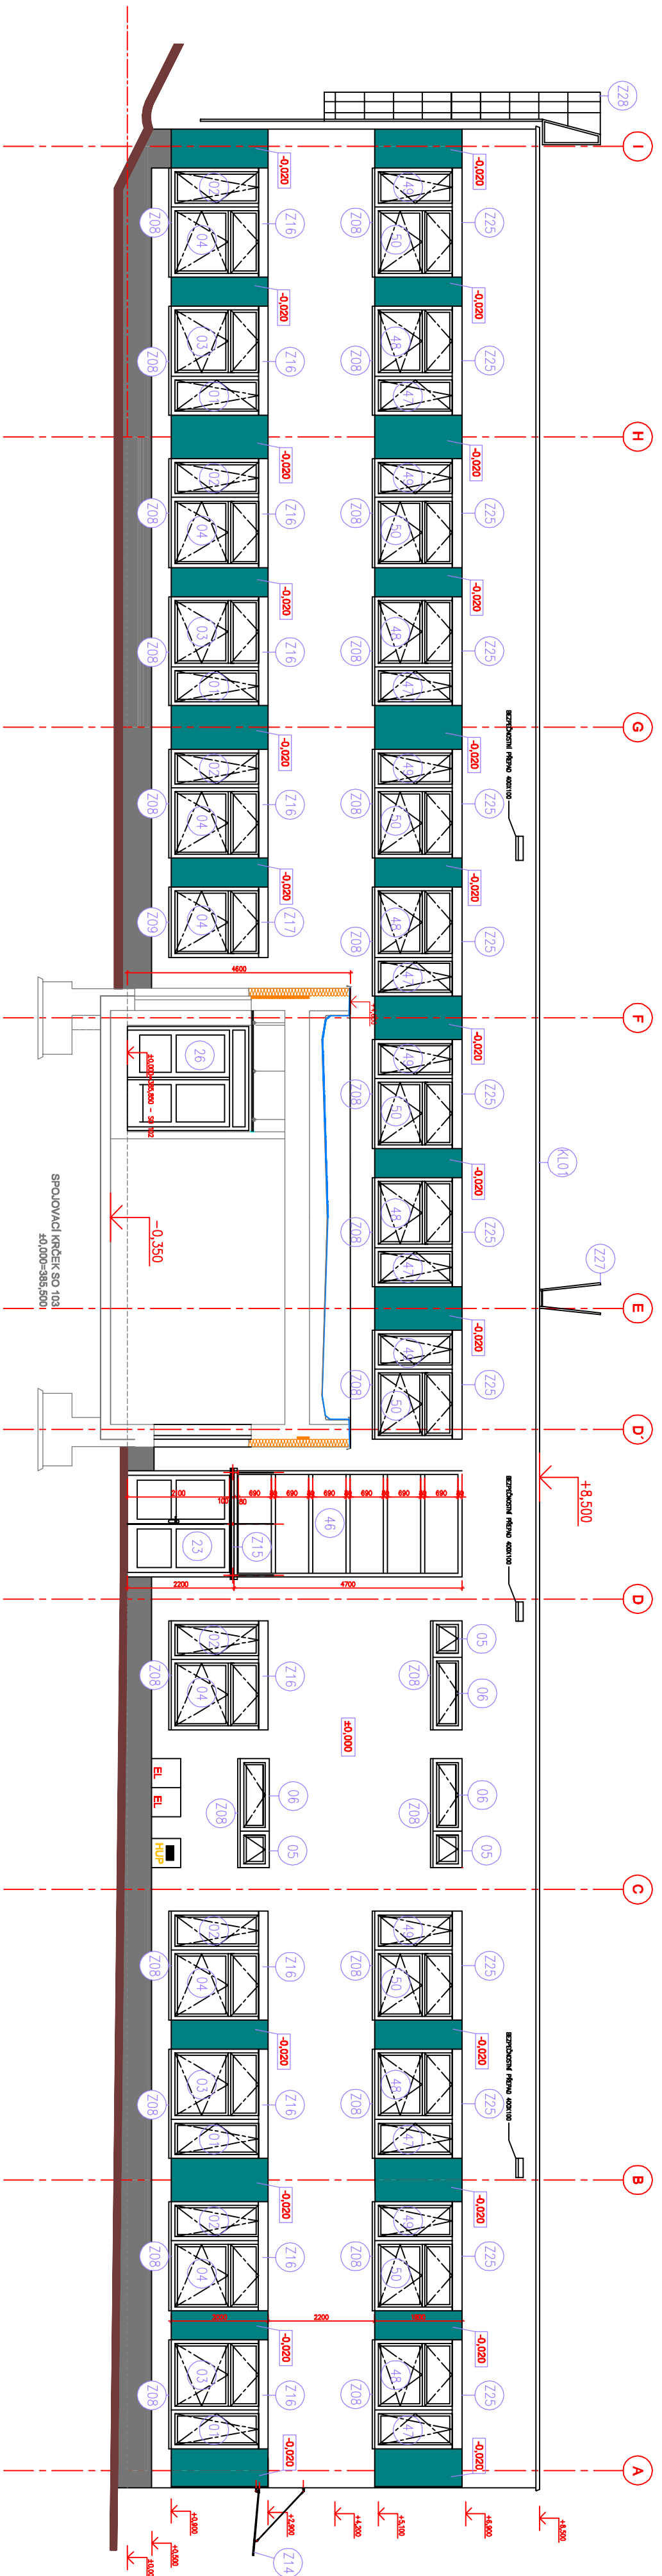


# JIHOVÝCHODNÍ POHLED

měřítko 1:100

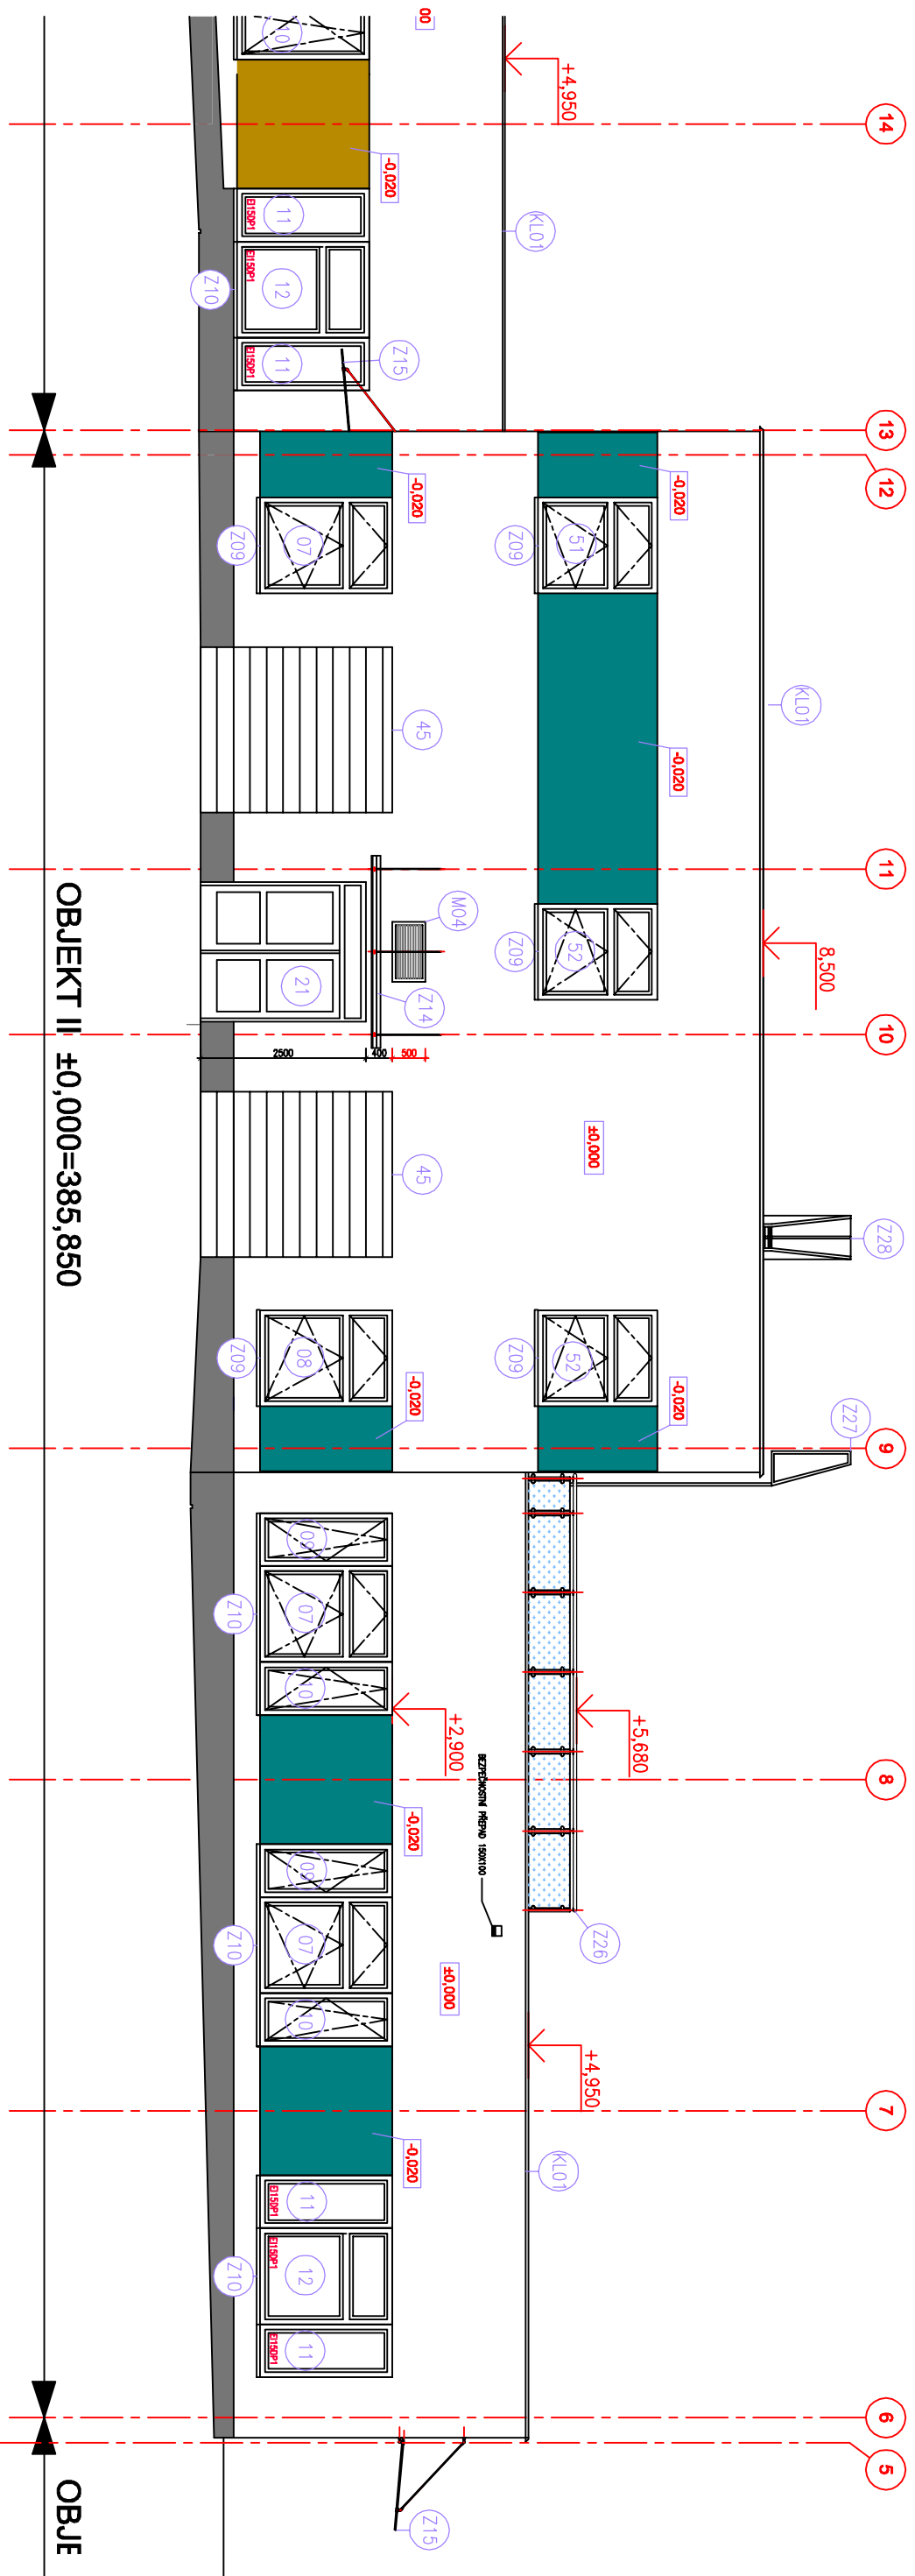


# SEVEROVÝCHODNÍ POHLED

měřítko 1:100

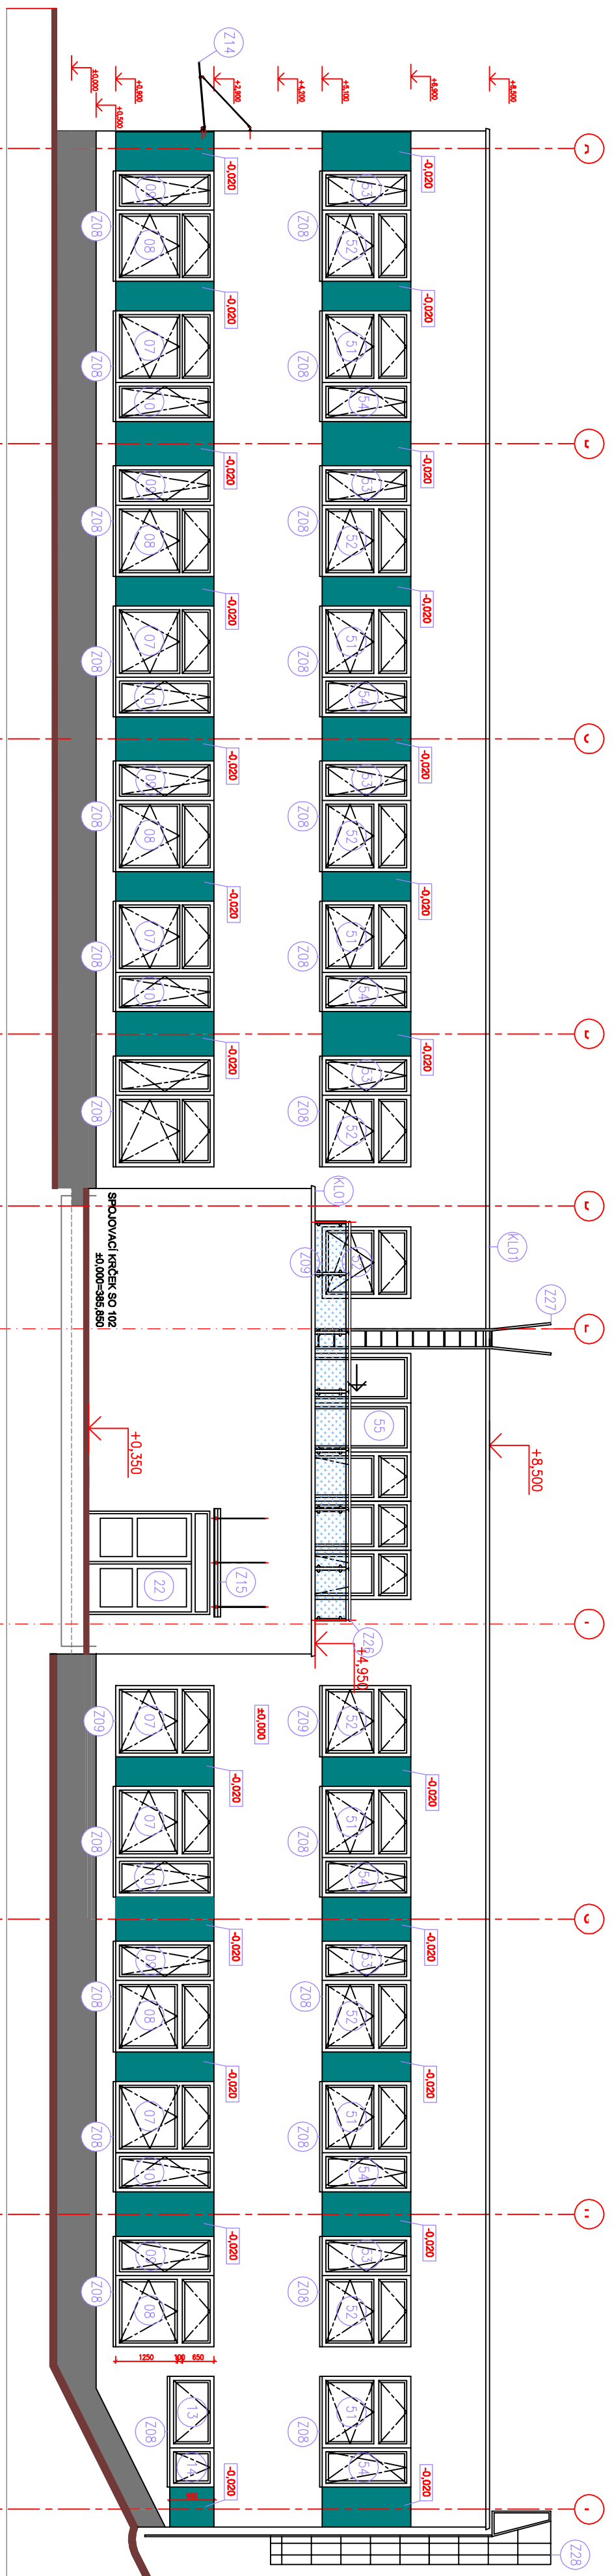

# SEVEROZÁPADNÍ POHLED

měřítko 1:100

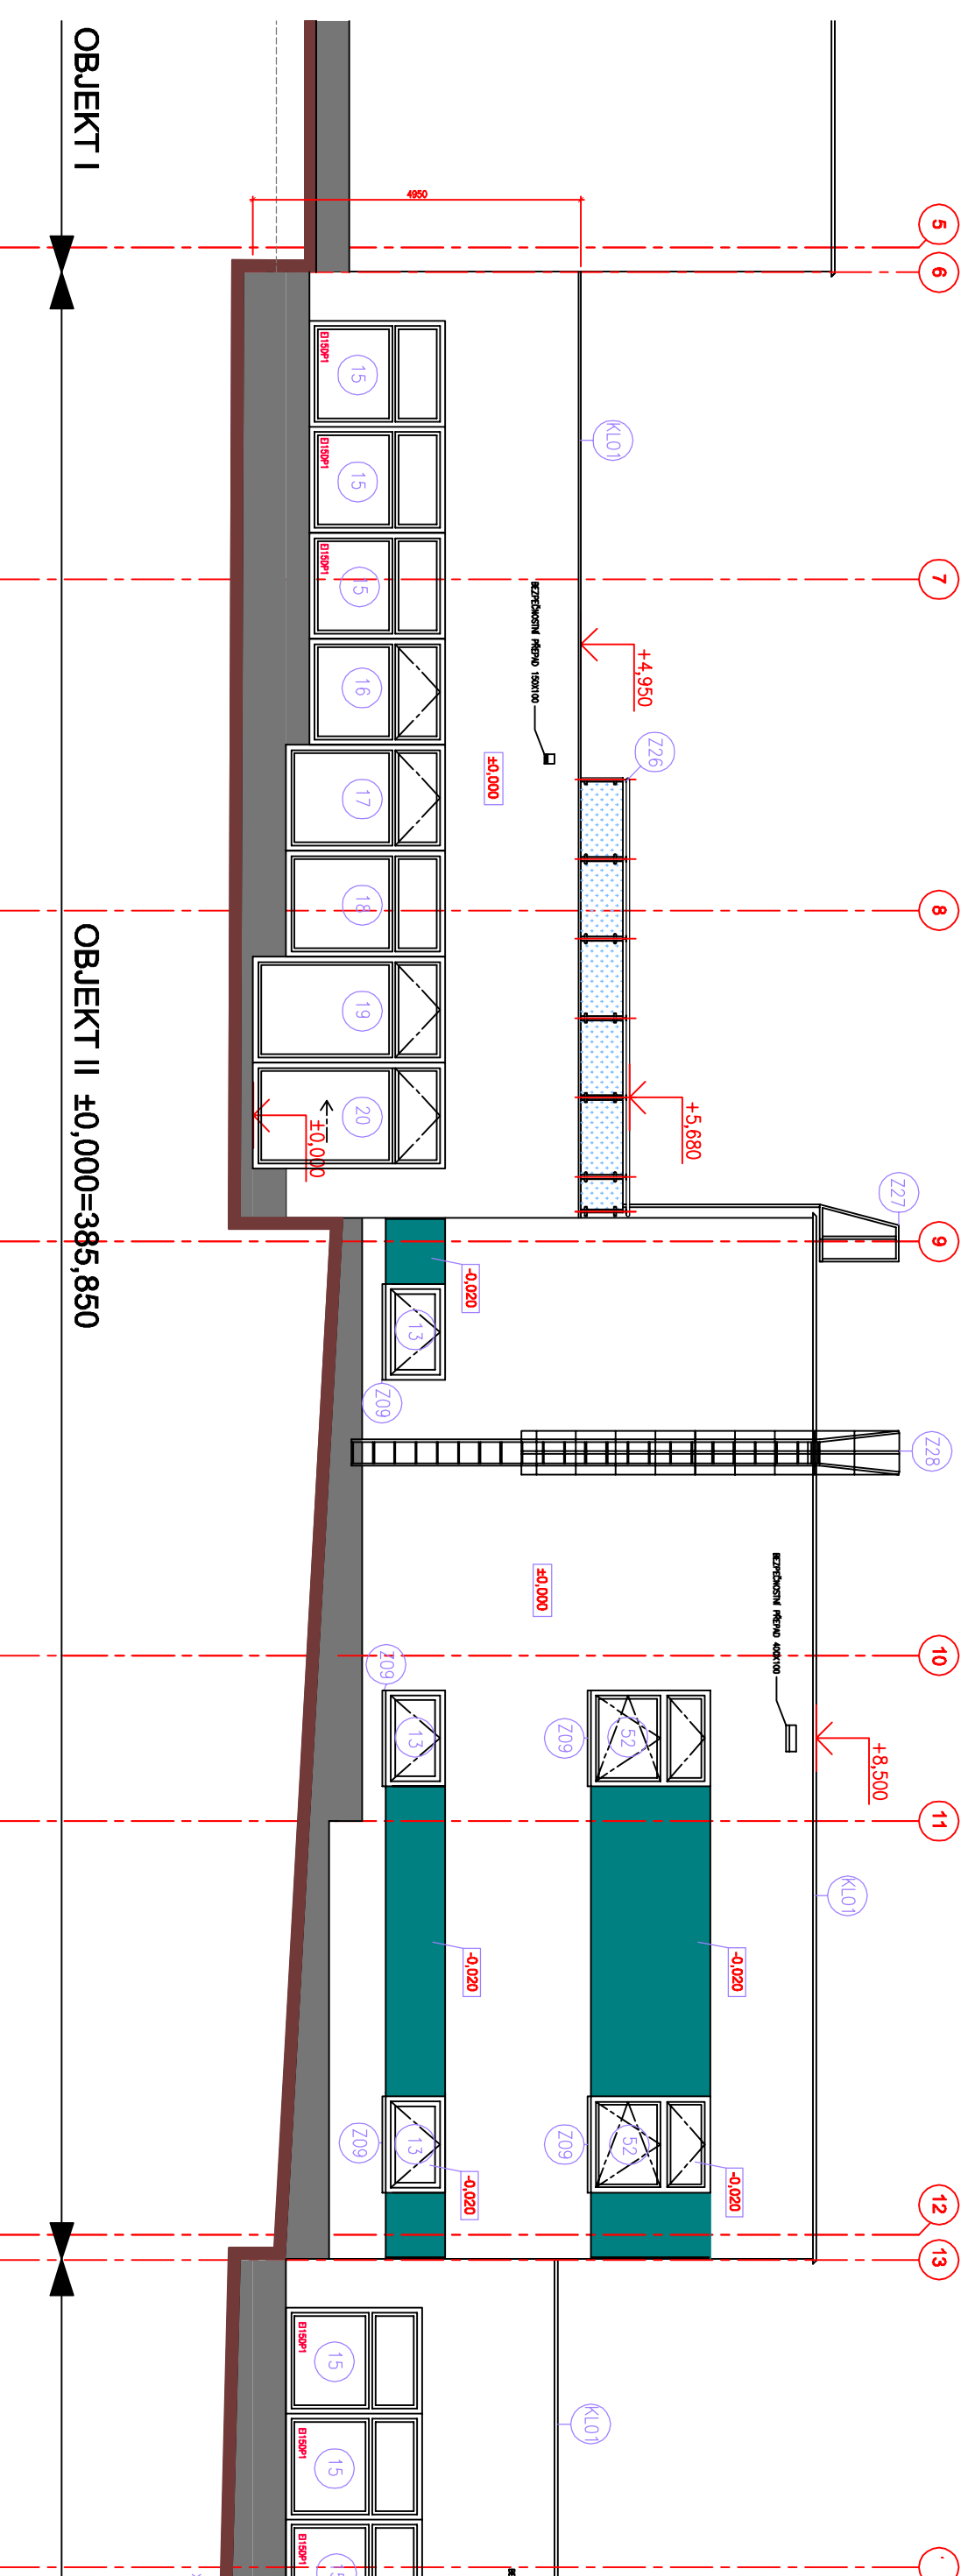

- KOMIN - NEREZ PLECH

- PŘESNÉ BAREVNÉ ODSTÍNY BUDOU URČENY ARCHITEKTEM NA ZÁKLADĚ VZORKOVÁNÍ MATERIÁLŮ

Vědeckotechnický park Karlovarského kraje

**Karlovy Vary - areál Dvory, Závratů ulice**  



**KARLOVARSKÝ  
KRAJ**


---

[illegible][illegible]


**Pohledy**  
 SO 101  
 STA01A.S2  
 Projekt II (SO 102)

[illegible]