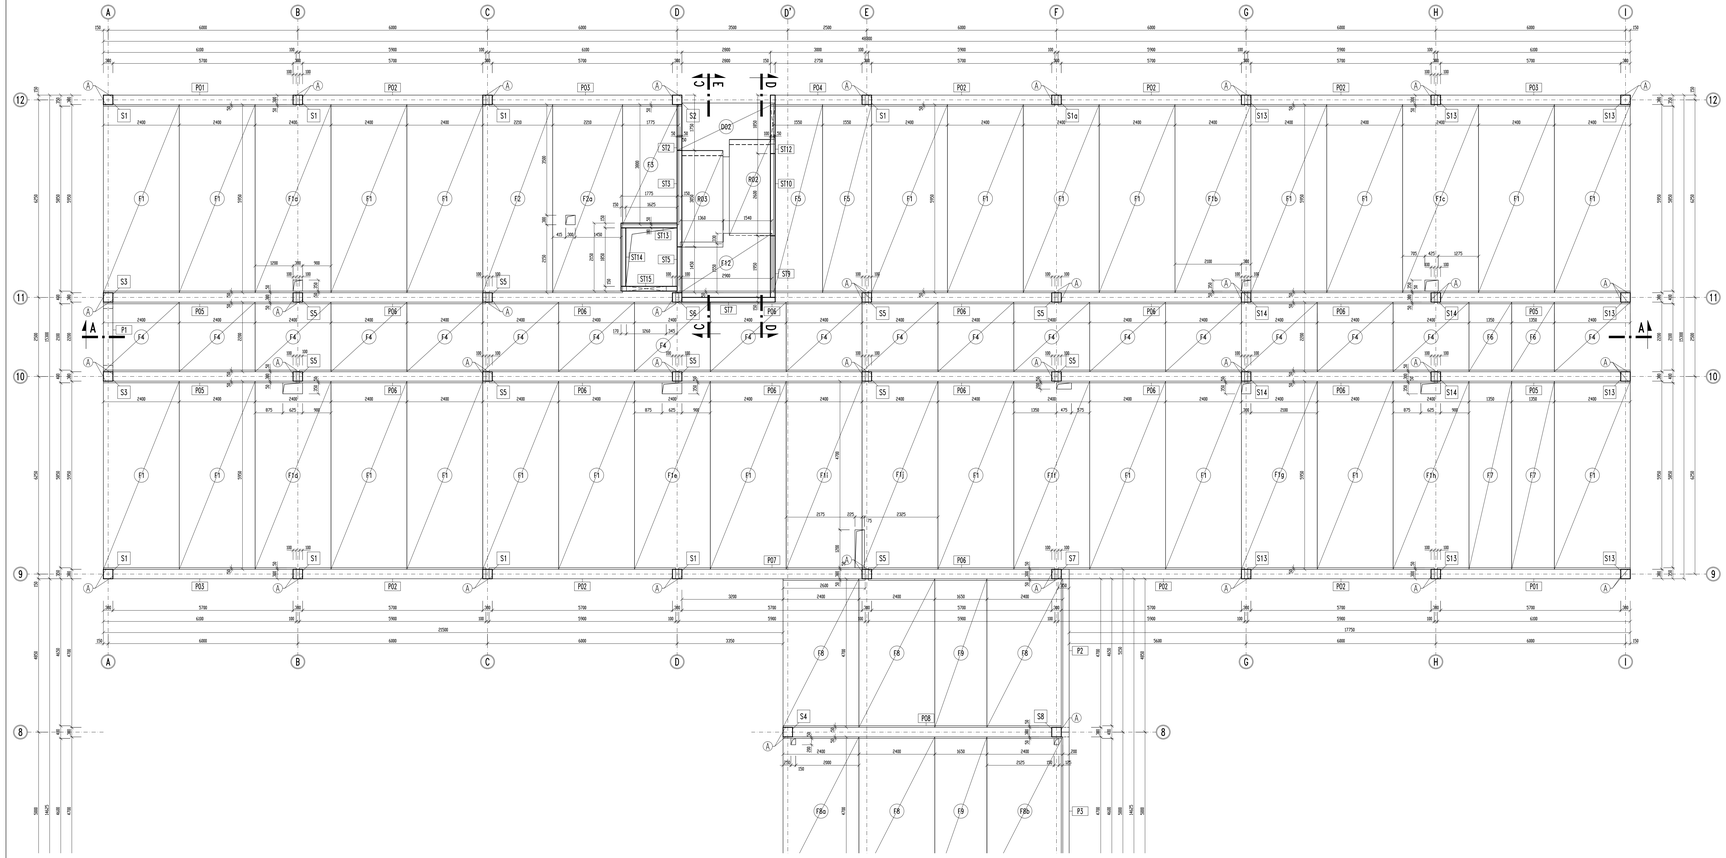

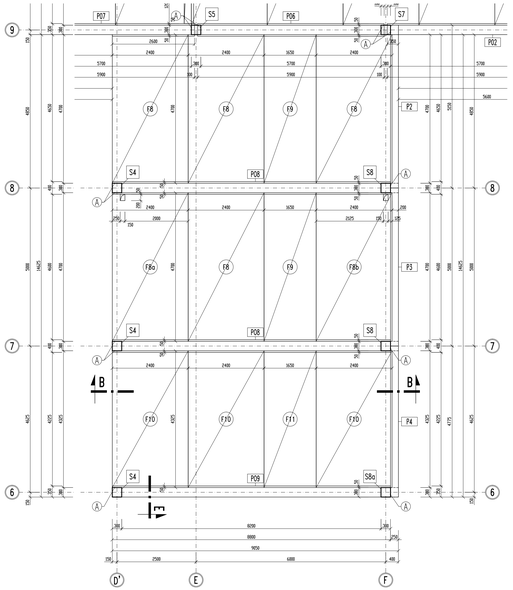

FILIGRÁNY
BETON C35/45 XC1
OCEL B500A, B500B

POLOTRÁMY
BETON C35/45 XC1
OCEL B500A, B500B

SLOUPY
BETON C35/45 XC1
OCEL B500A, B500B

BETON ČSN EN 206-1 ZMĚNA Z3
POŽÁRNÍ ODOLNOST PRVKŮ REI 30

KONTROLNÍ TŘÍDA ŽELEZOBETONOVÝCH KONSTRUKCÍ 3

ZATÍŽENÍ DLE ČSN EN 1990, ČSN EN 1991, ČSN EN 1998
NAVRŽENO DLE ČSN EN 1992-1-1

POZNÁMKY / NOTES:

STAVEBNÍ OBJEKT / BUILDING
Vědeckotechnický park Karlovarského kraje

Karlovy Vary - areál Dvory, Závodní ulice

STAVEBNÍ PART / PART OF BUILDING
S1 - VĚDECKOTECHNICKÝ PARK (VTP)

INVESTOR / DEVELOPER
KARLOVARSKÝ KRAJ
Krajský úřad - Odbor regionálního rozvoje
Závodní 353/18, Karlovy Vary-Dvory

ZODPOVĚZ. / PROVIDER

GENERÁLNÍ PROJEKTANT / EXECUTIVE ARCHITECT
HELIKA ORGANIZATION CORPORATE GROUP
HELIKA a.s.
Ing. arch. Miroslav Kříž
Fr. Ondráška 401 Karlovary
Zápis v OR u KS v Plzni, oddíl B, vložka 1126

HLAVNÍ INŽENÝR PROJEKTU / CHIEF ENGINEER
Ing. Jiří Kovařík
ARCHITEKT PROJEKTU / LEAD ARCHITECT
Ing.arch. Miroslav Kříž
HLAVNÍ DYN PROJEKT / STRUCTURAL ENGINEER
Ing. Martin Šabata
VEDOUCÍ PROJEKTANT/RESPONSIBLE DESIGNER
Ing. Martin Šabata
KONTROLNÍK / CHECKER BY
Ing. Martin Šabata
KONTROLNÍK / CHECKER BY

SPOLUPRACUJÍCÍ / SUBCONTRACTOR
ARMO STATIK s.r.o.
LARMO SERVIS s.r.o.
Tř. Míru 1/1 - 1. patro
360 01 KARLOVY VARY


STAVBA / STAVEBNÍ OBJEKT
DOKUMENTACE PRO PROVEDENÍ STAVBY — DPS

ČÁST / SECTION
P1 ... POZEMNÍ STAVEBNÍ OBJEKTY

OBJEKT / BUILDING
VO ... VĚDECKOTECHNICKÝ PARK — VTP

ČÁSTEK DAT / PART OF BUILDING
1 2 3 4 5

PROFESE / PART OF BUILDING — KOD PROF. / PART. CODE
KOA — KONSTRUKČNÍ ŘEŠENÍ

SEZNAM ÚKRESŮ

SEZNAM STRUCTURE

STAVBA S1 - VĚDECKOTECHNICKÝ PARK

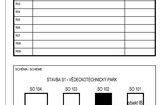

±0,000 = 385,500 (SO 104)
PŘEDCHOZÍ VÝKRES / PREVIOUS DRAWING — DALŠÍ VÝKRES / NEXT DRAWING

KLADECÍ VÝKRES 1NP
objekt II (SO 102)

DATUM / DATE	MĚŘÍTKO / SCALE	MĚŘÍTKO / SCALE	POČET / NUMBER OF	NÁHL. COPY
12/2012	20	1:50	16	

ČÍSLO VÝKRESU / DRAWING NO.
P.1.2.102 — 20 — 0104 . 00

DATUM / DATE	DELTA / DELTA	DATUM / DATE	PŘÍP. ZM. / PRIP. ZM.	DELTA / DELTA	DATUM / DATE	DELTA / DELTA	DATUM / DATE	PŘÍP. ZM. / PRIP. ZM.

NÁZEV SOUBORU / FILE NAME — 100_KOA_0104