


SPOJOVACÍ KRČEK
SO 104

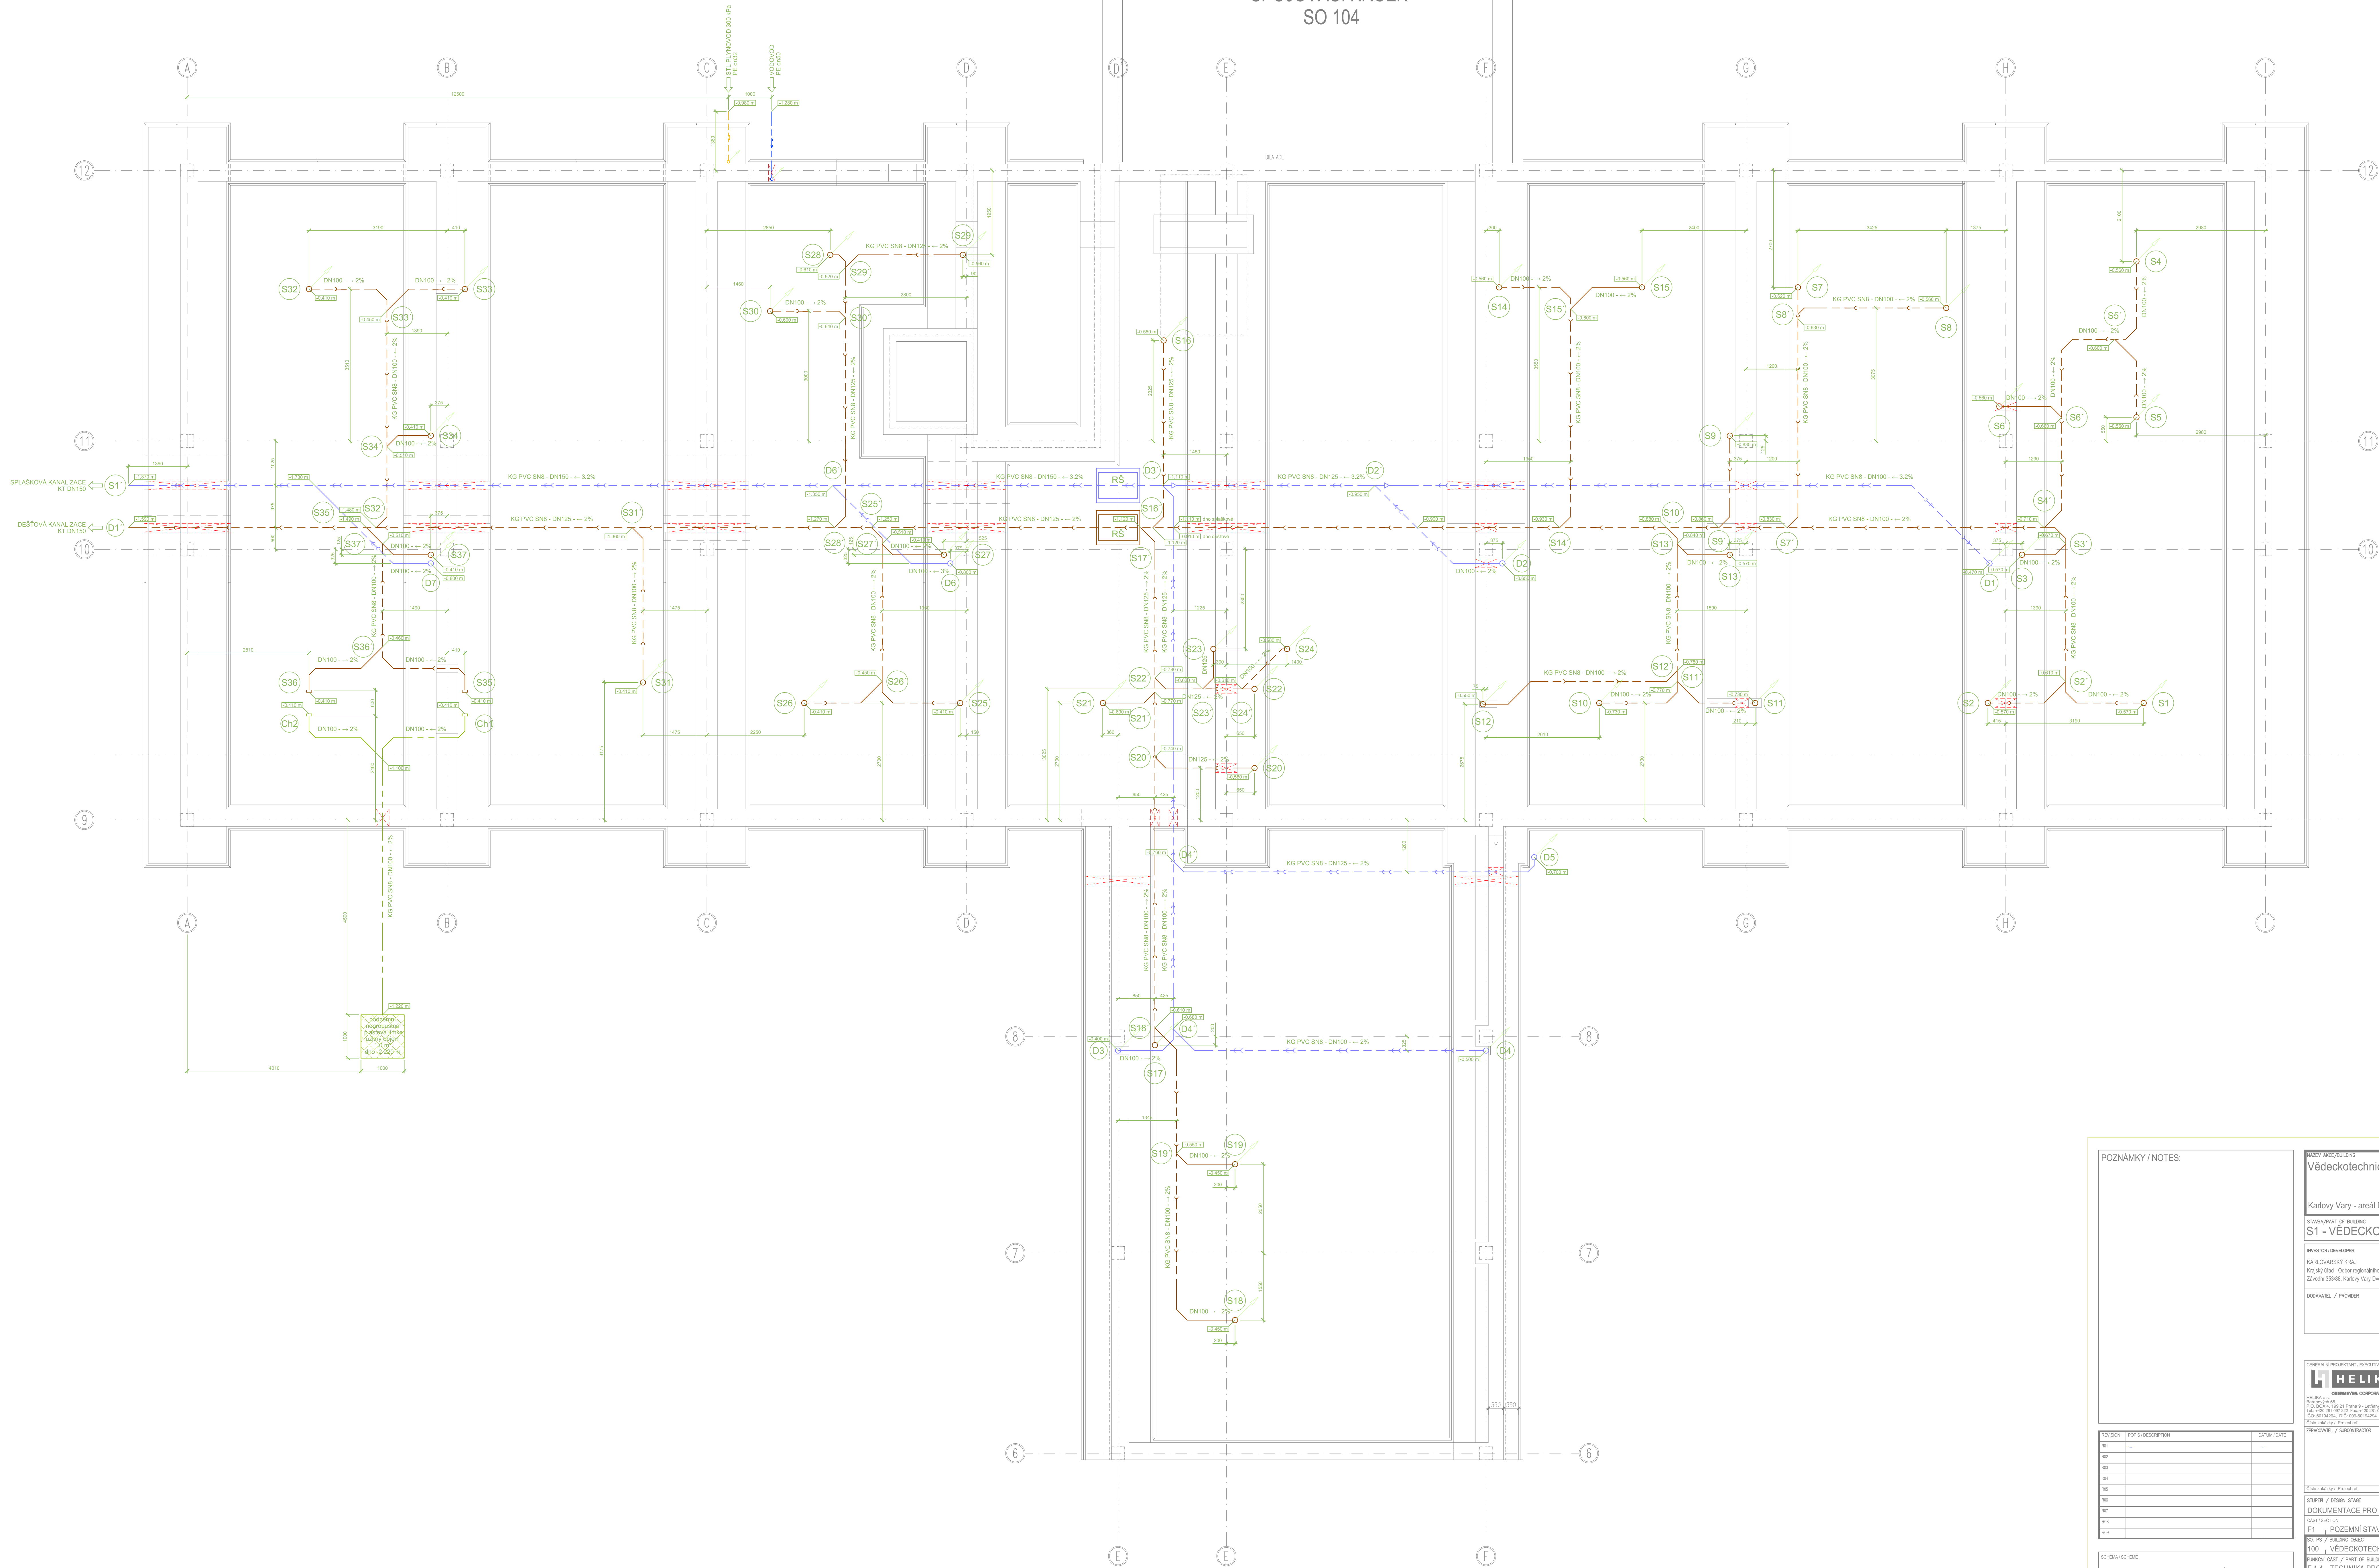

LEGENDA:

- VENKOVNÍ VODOVOD HDPE SDR 11
VENKOVNÍ PLYNOVOD PE-100 SDR 11
VNITŘNÍ SPLAŠKOVÁ LEŽATÁ KANALIZACE KG PVC SN8
VNITŘNÍ CHEMICKÁ LEŽATÁ KANALIZACE KG System (PVC) SN 8
VNITŘNÍ DEŠŤOVÁ LEŽATÁ KANALIZACE KG System (PVC) SN 8
- OZNAČENÍ VĚTVY SPLAŠKOVÉ KANALIZACE (S...)
OZNAČENÍ VĚTVY DEŠŤOVÉ KANALIZACE (D...)
OZNAČENÍ VĚTVY CHEMICKÉ KANALIZACE (Ch...)
KÓTA DNA POTRUBÍ, vztaženo k ±0,000 m

POZNÁMKY / NOTES:

STAVBA / PART OF BUILDING
S1 - VĚDECKOTECHNICKÝ PARK (VTP)

INVESTOR / DEVELOPER
KARLOVARSKÝ KRAJ
Kraj úřad - Odbor regionálního rozvoje
Základní 35358, Karlovy Vary-Dvory

ODÁVATEL / PROVIDER

GENERAL PROJECTANT / EXECUTING ARCHITECT
Ing. Jiří Koválek
ARCHITECT PROJECT / LOCAL ARCHITECT

DESIGNER / ARCHITECT GROUP
Ing. arch. Miroslav Mlýnský


STAVBA / DESIGN STAGE
DOKUMENTACE PRO PROVEDENÍ STAVBY
DPS



STAVBA S1 - VĚDECKOTECHNICKÝ PARK
SO 104
SO 103
SO 102
SO 101

STAVBA S2
STAVBA S3

