
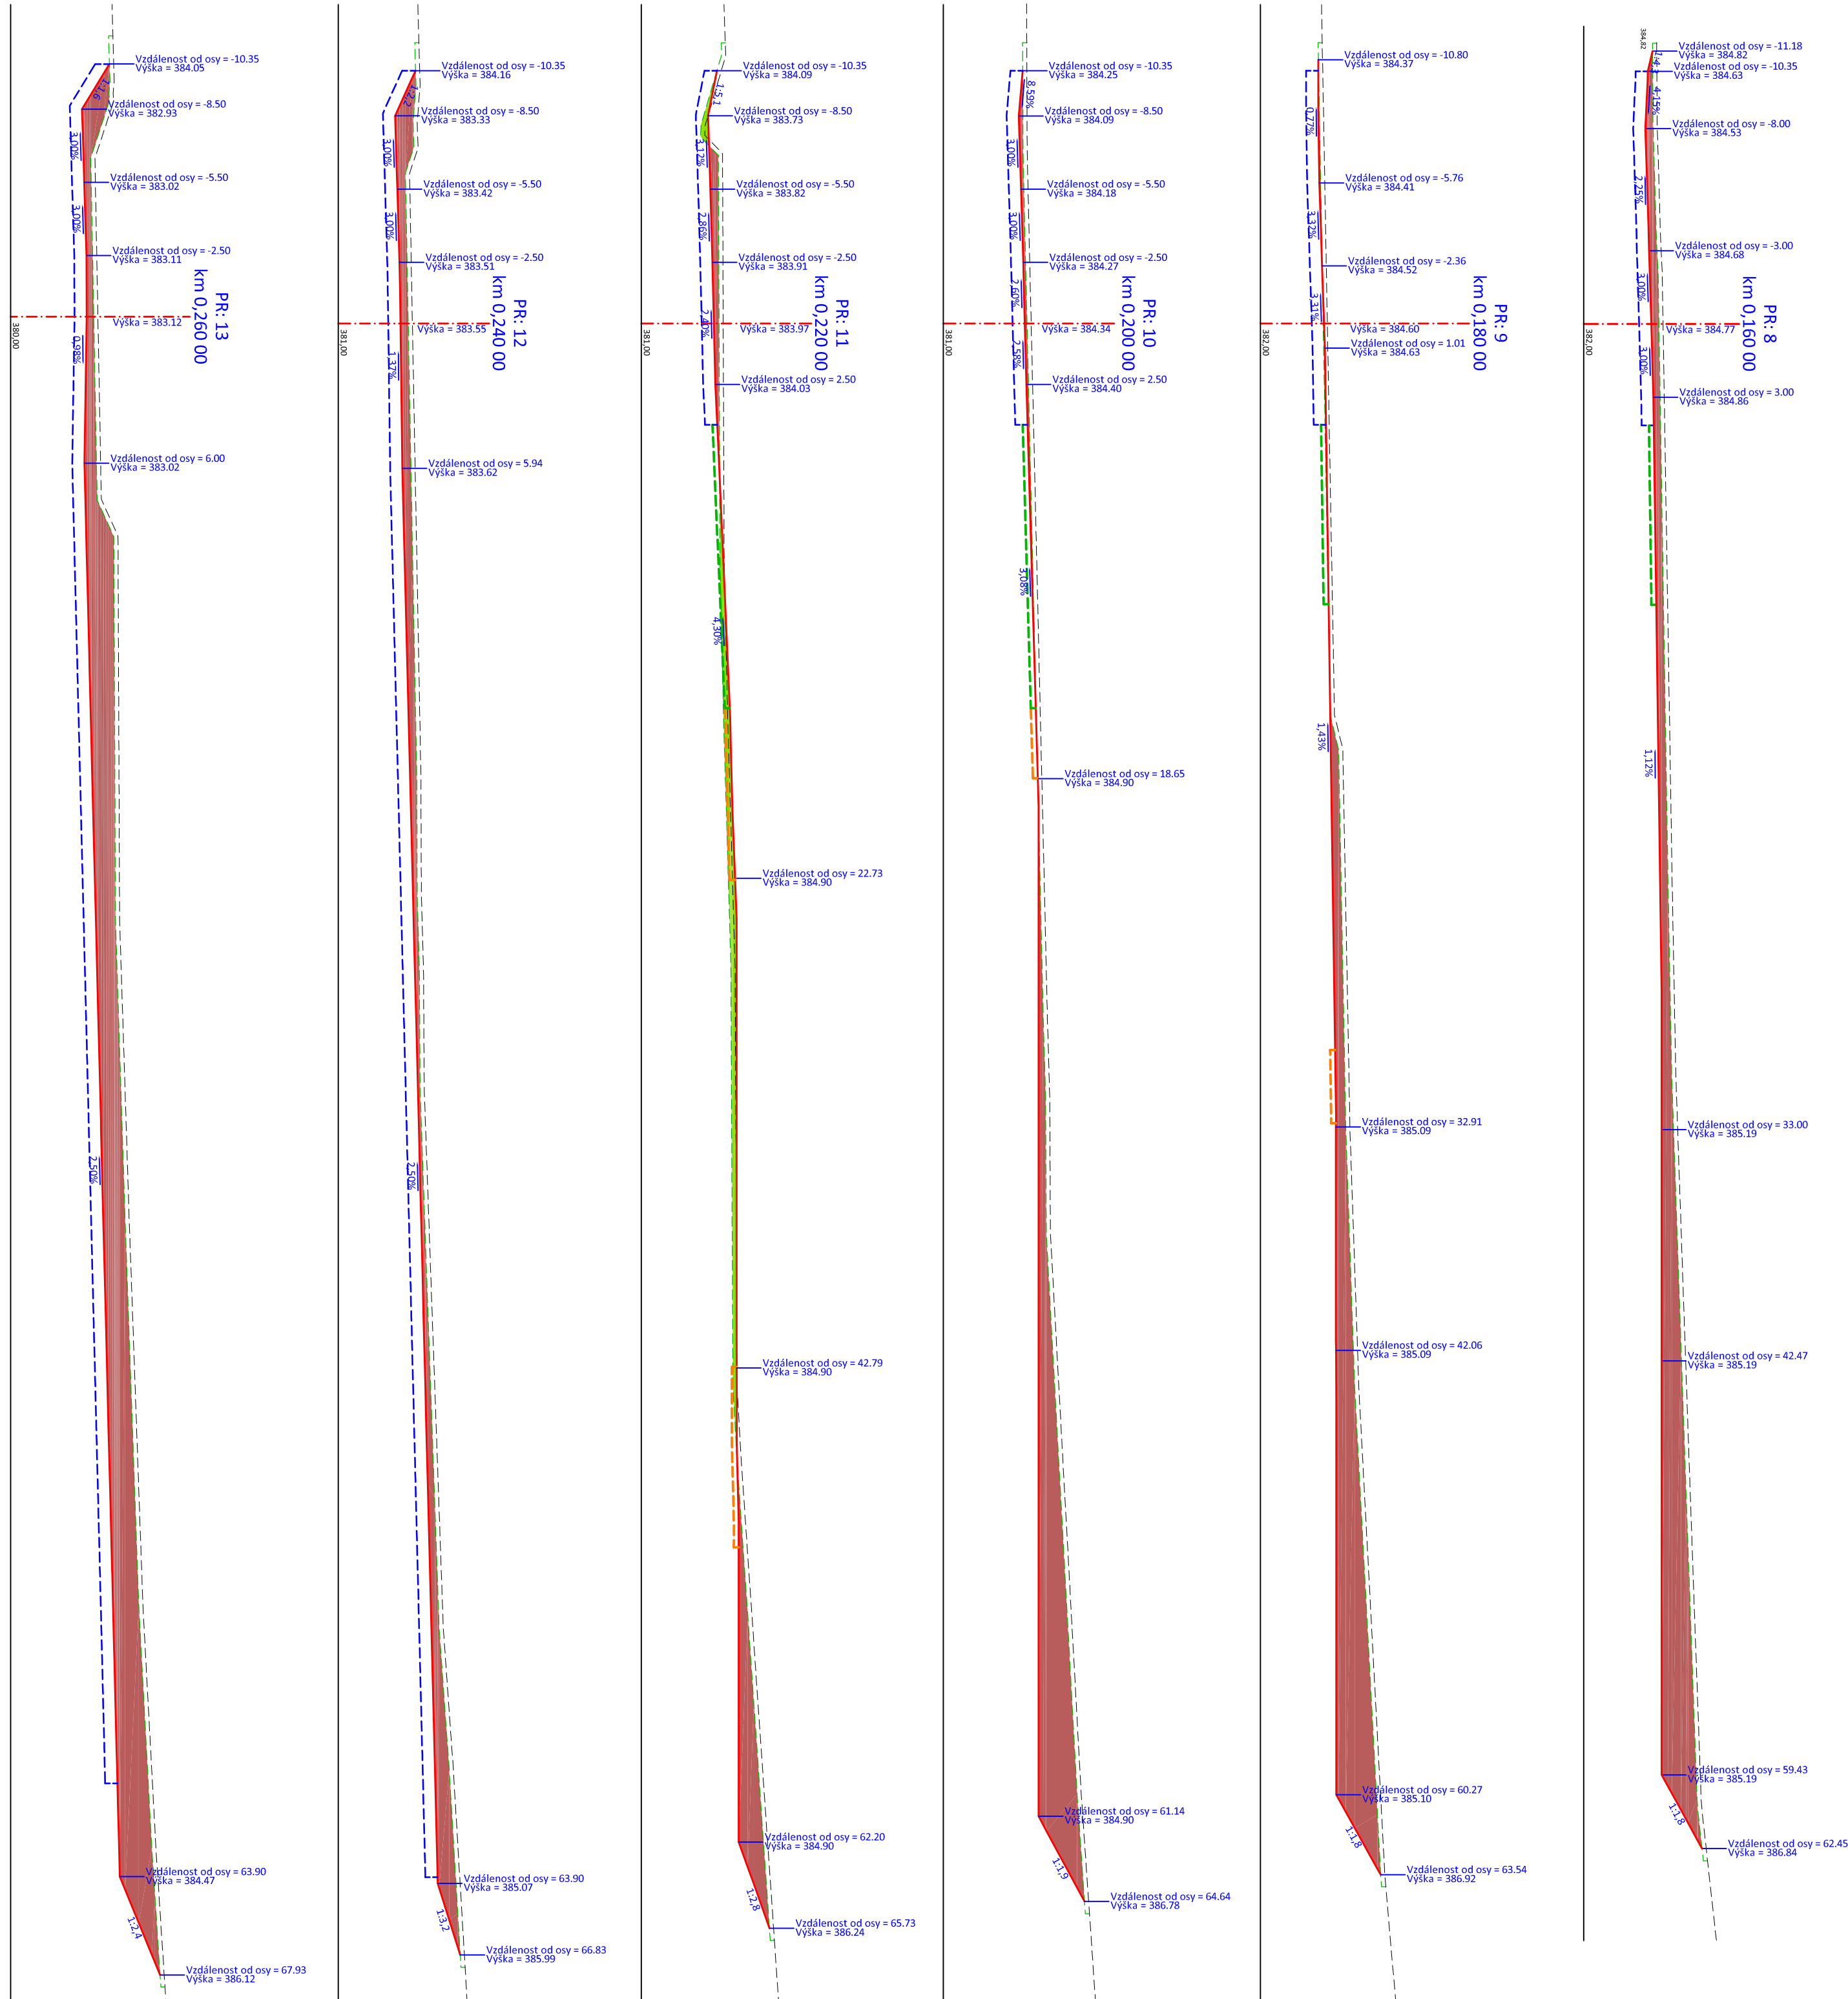



ŘEZY HTÚ M 1 : 100

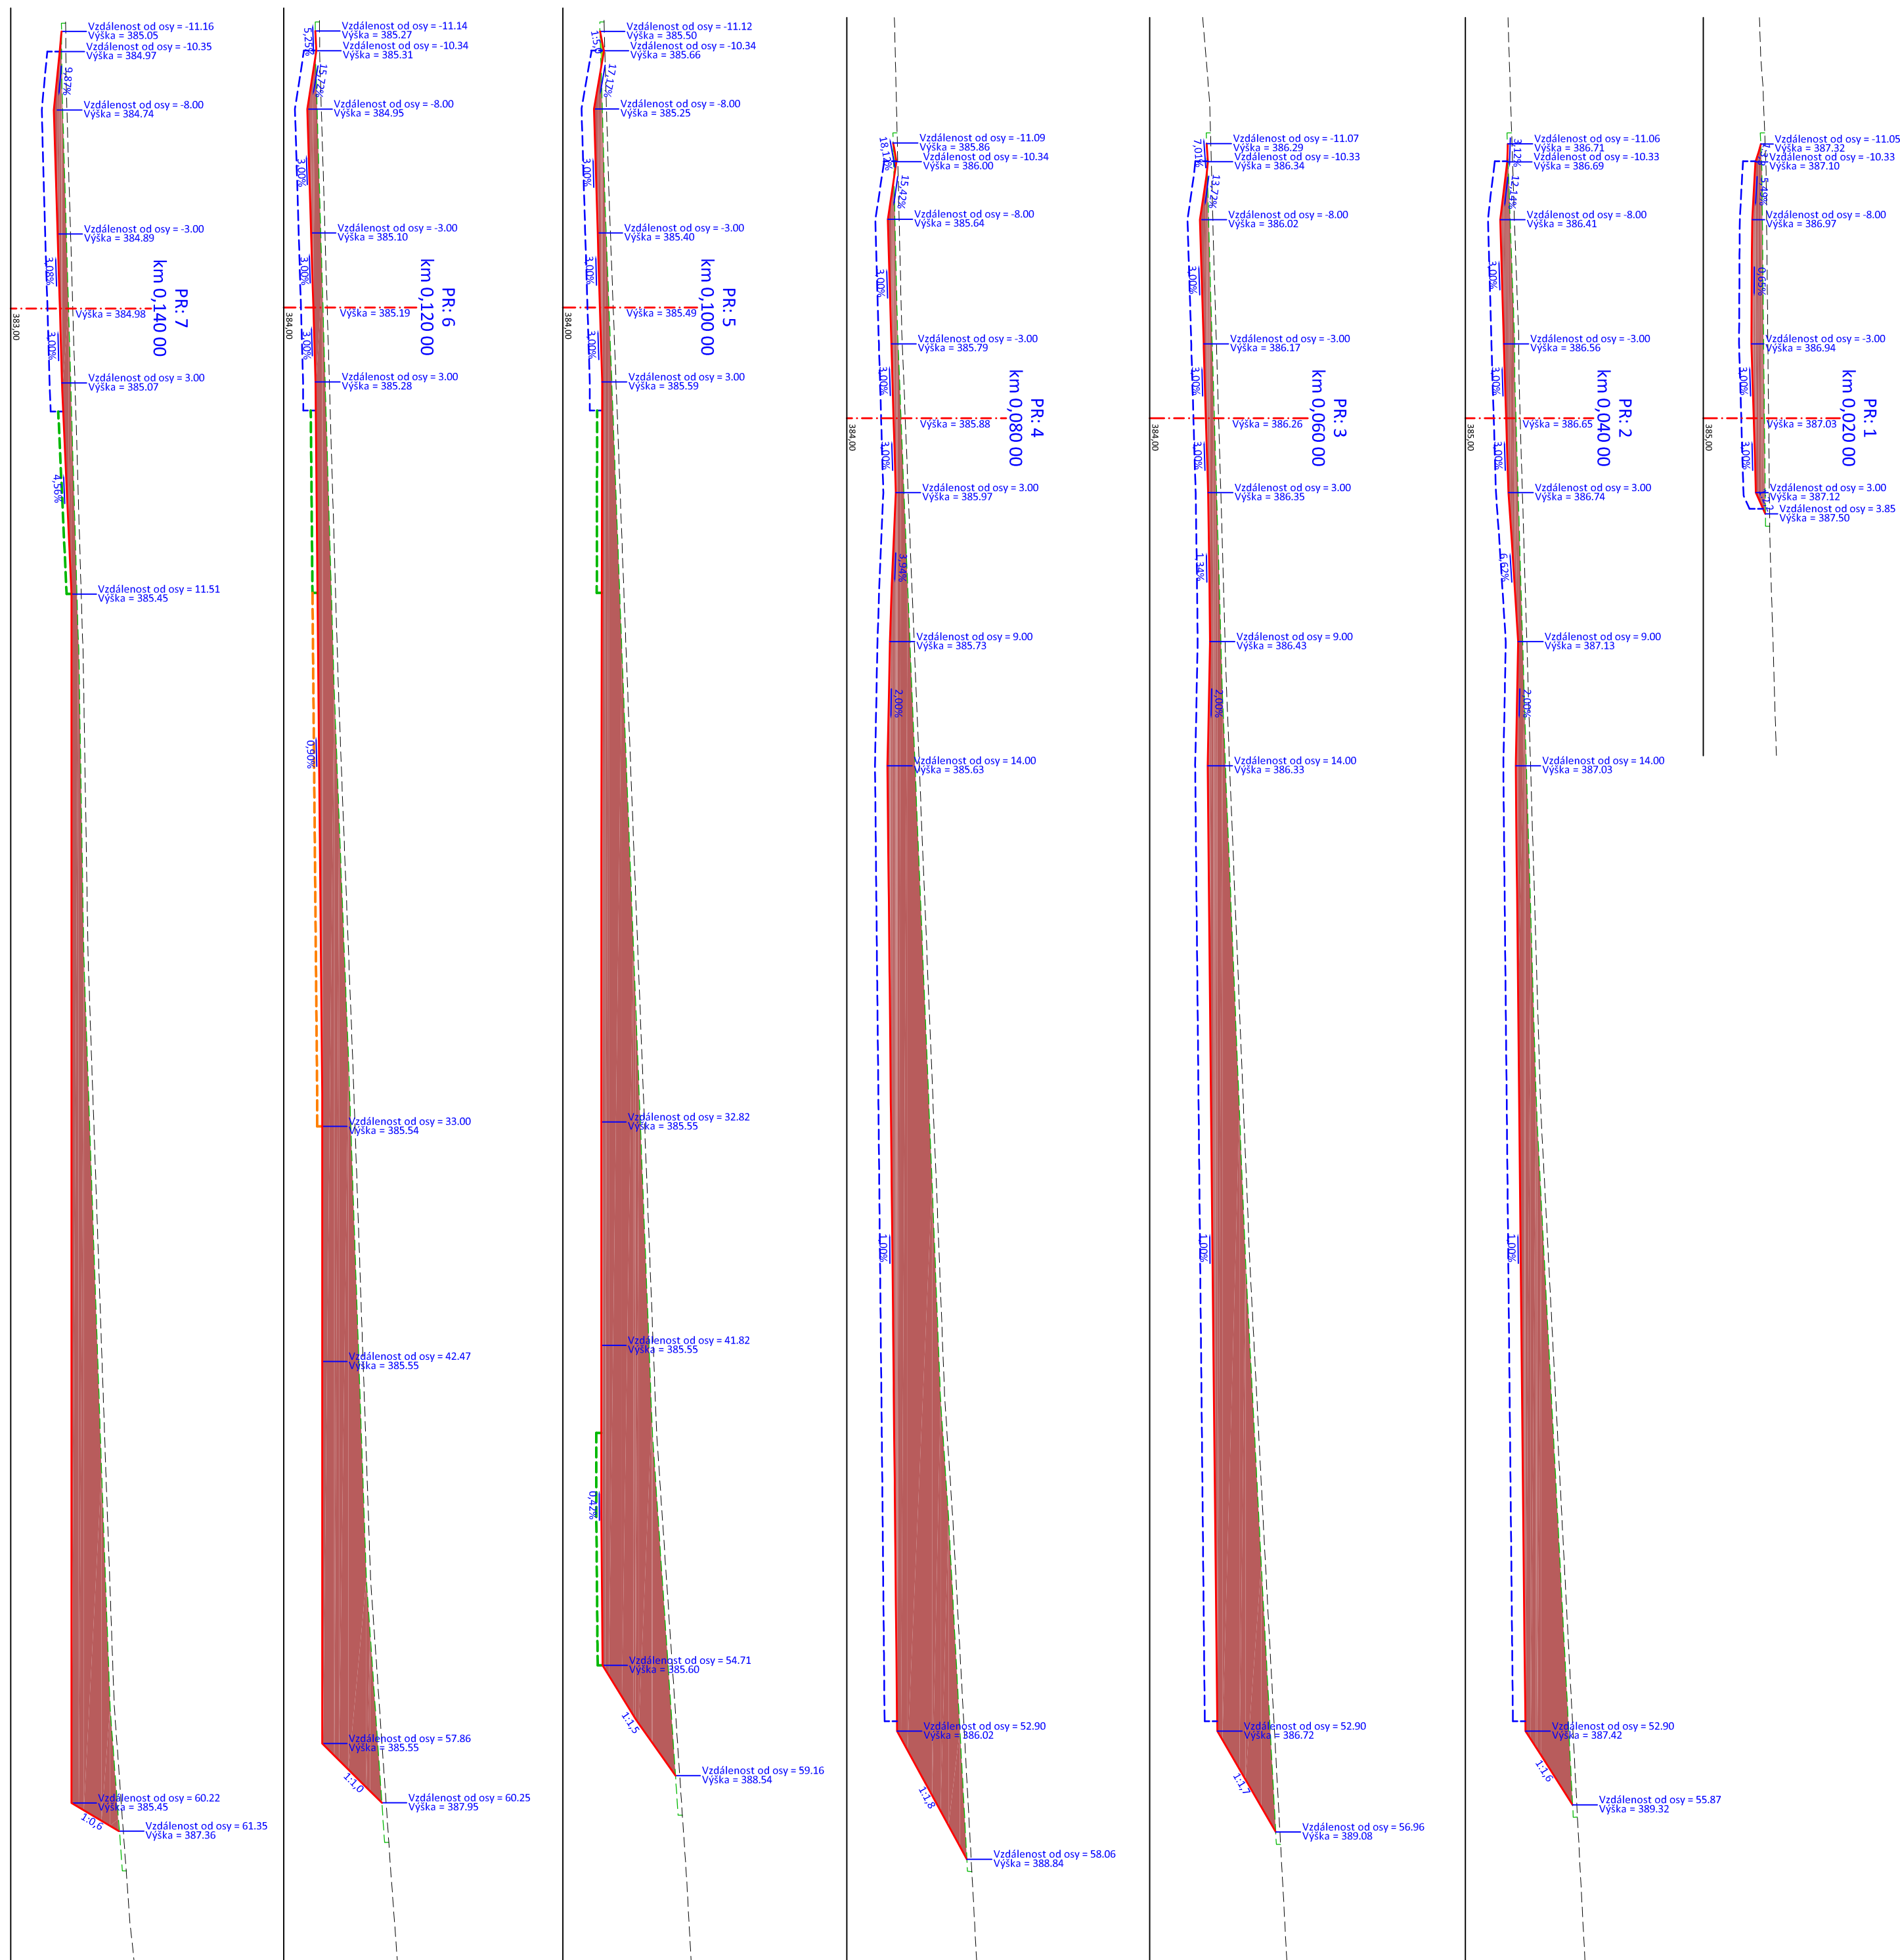

LEGENDA:

- | | |
|---|-------|
| stávající terén | ----- |
| terén po sejmutí omítky (0,17m) | ----- |
| pláň | ----- |
| spodní hrana sanice vápenné do hloubky 0,5m | ----- |
| spodní hrana sanice vápenné do hloubky 0,2m | ----- |
| spodní hrana sanice šlefkem do hloubky 0,2m | ----- |
| plocha výkopu | ----- |
| plocha naskypu | ----- |

POZNÁMKY / NOTES:

Vědeckotechnický park
 Karlovarského kraje
 Karlovy Vary - areál Dvůr. Zvončinná ulice
 15. 11. 2022
S1 - VĚDECKOTECHNICKÝ PARK (VTP)
 INVESTIČNÍ REALIZACE

KARLOVARSKÝ
KRAJ


[illegible]