




Vzorový příčný řez 01 (sta 0+020) - v místě chodníku

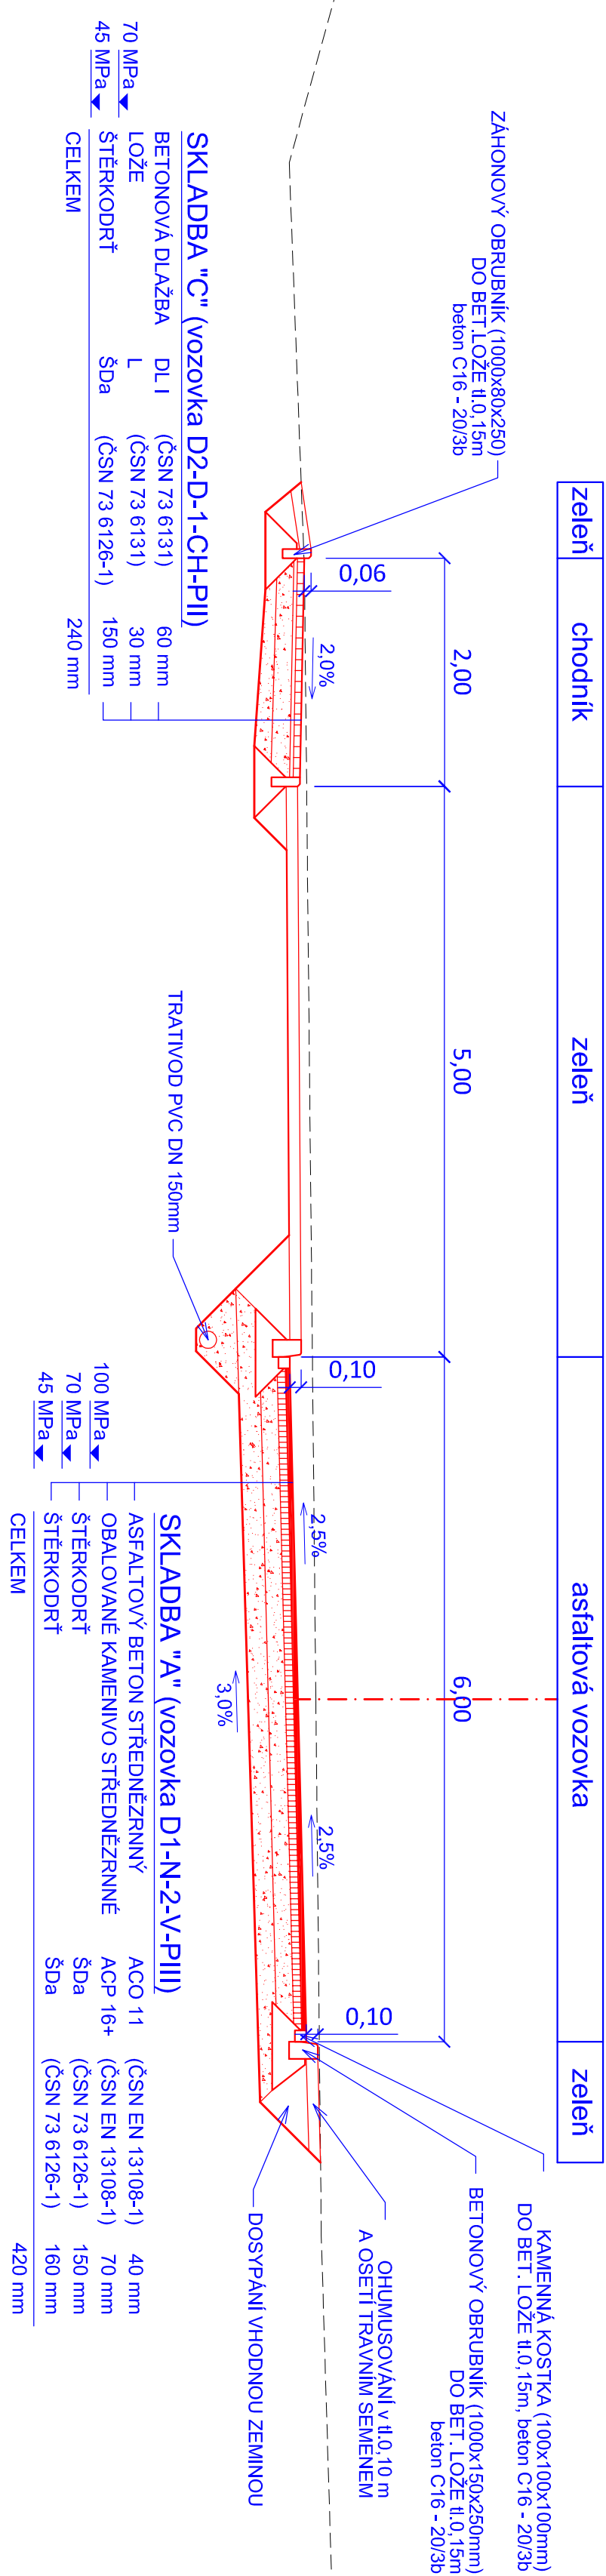


Vzorový příčný řez 04 (sta 0+240) - v místě vjezdu na parkoviště

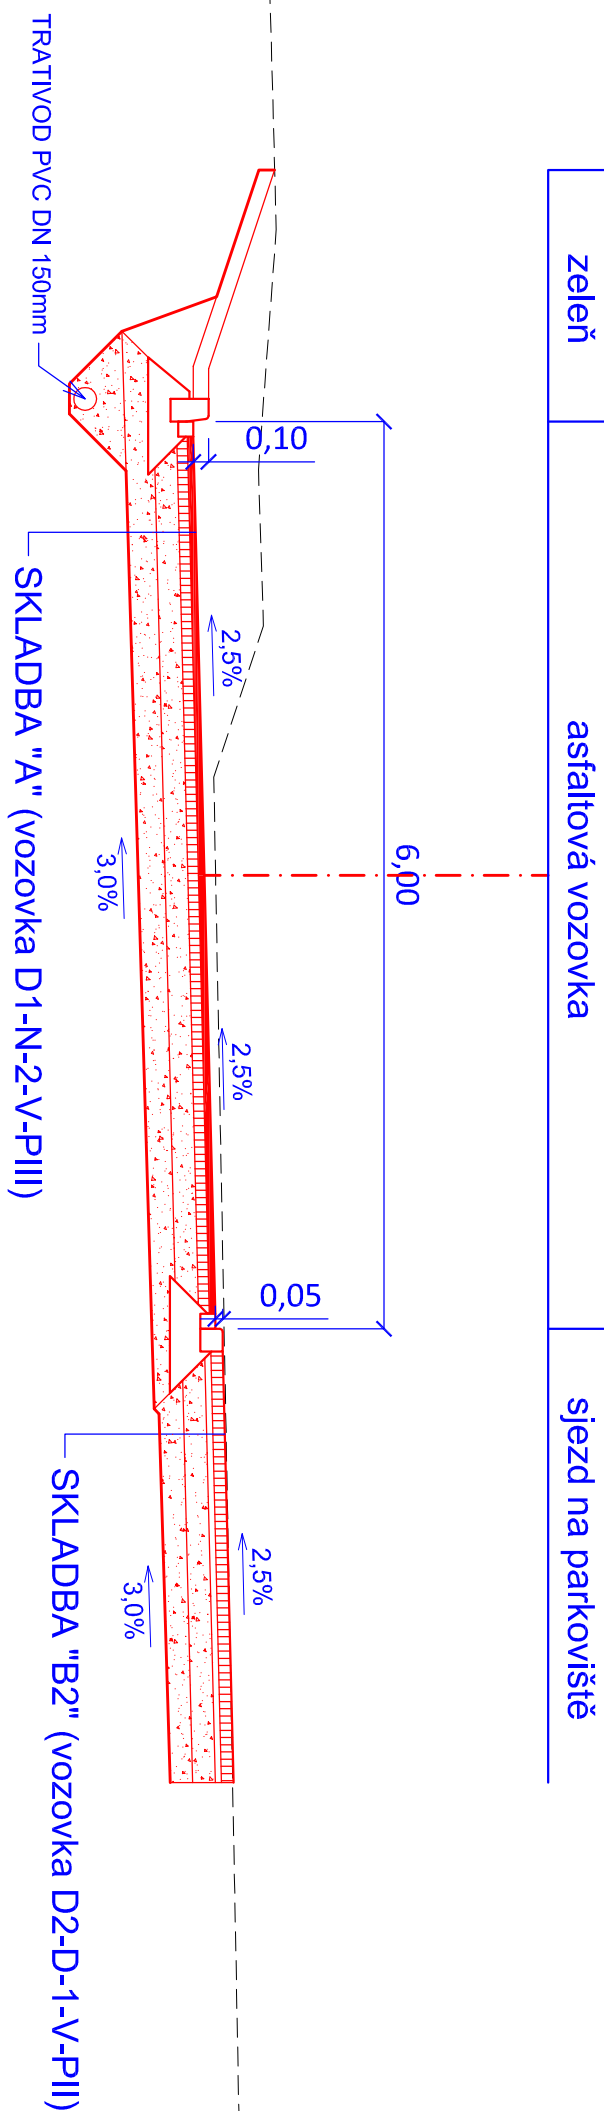


Vzorový příčný řez 02 (sta 0+140) - v místě sjezdu

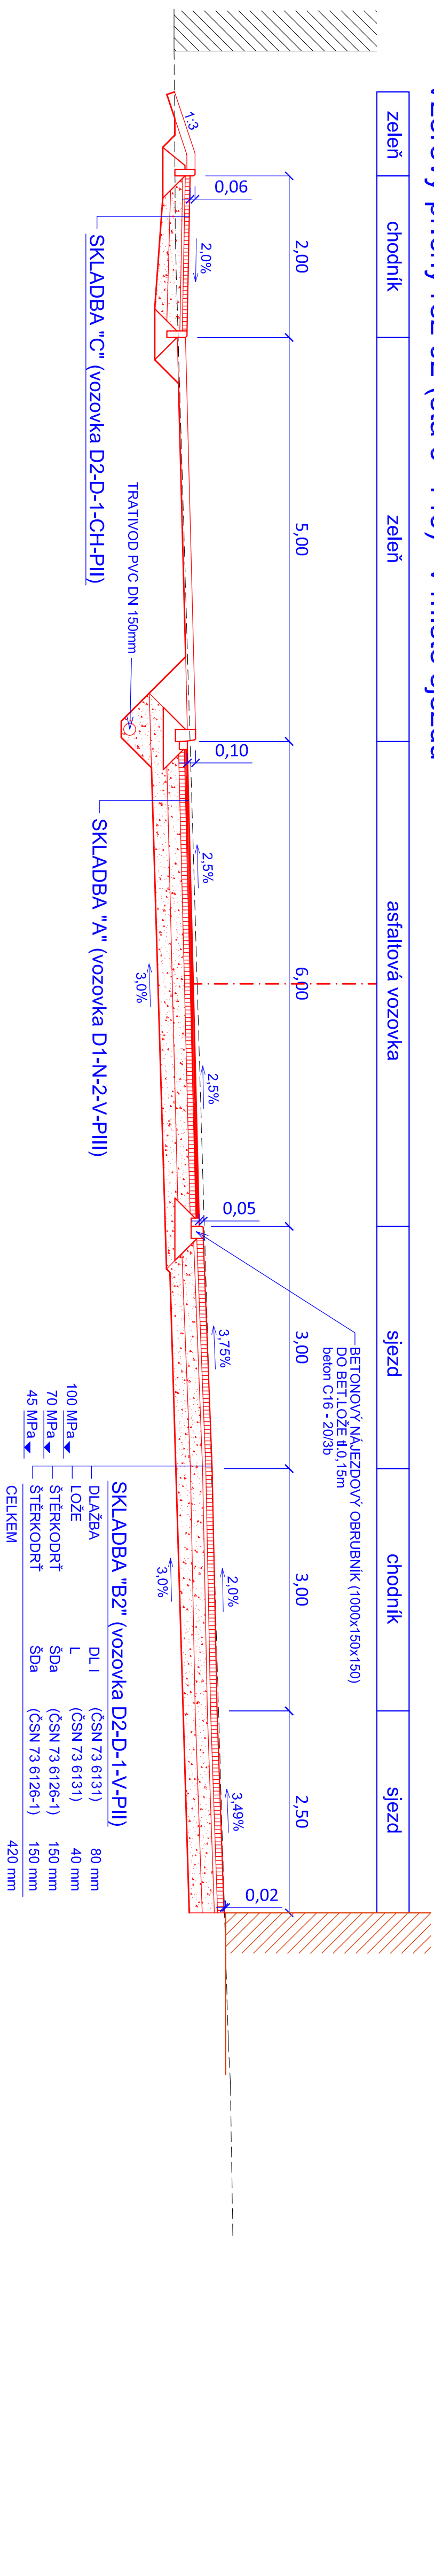

Vzorový příčný řez 03 (sta 0+215) - v místě schodiště

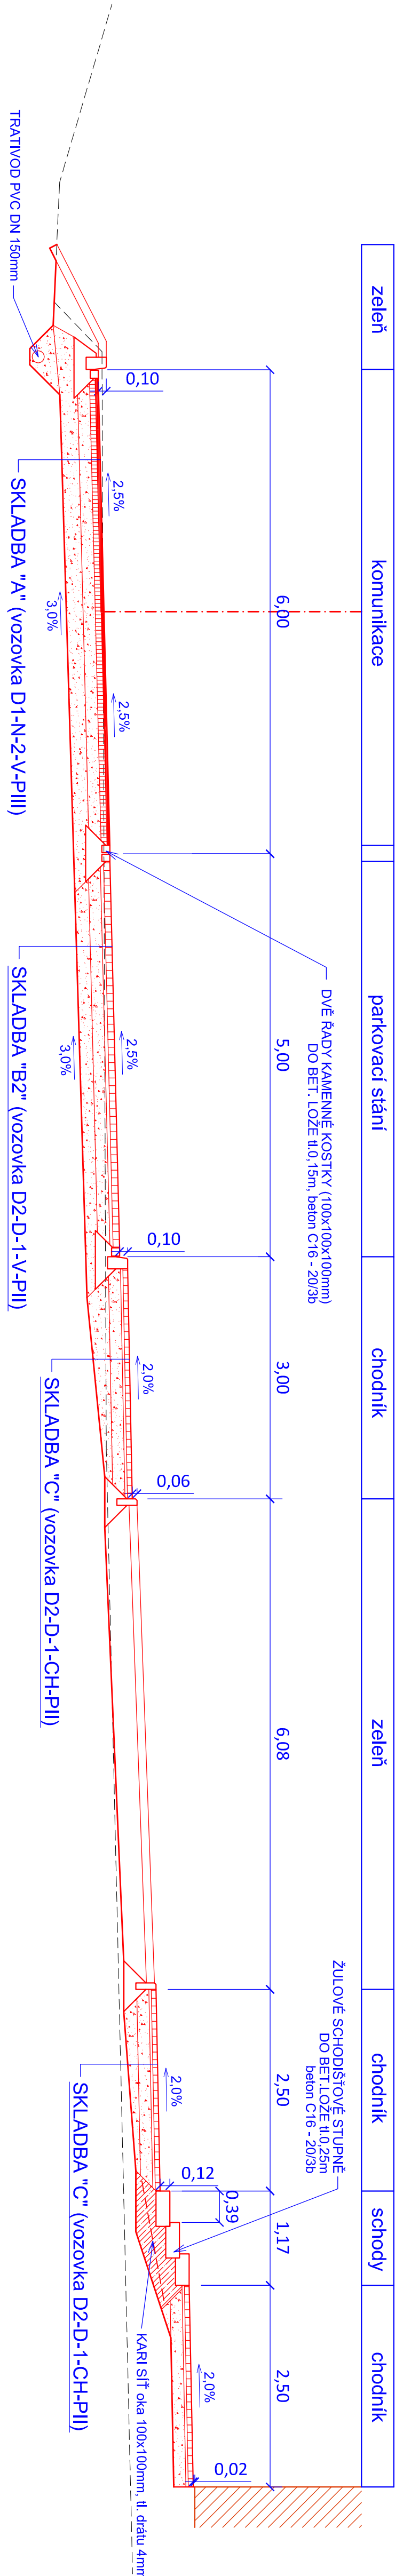

Vzorový příčný řez 05 - v místě parkoviště

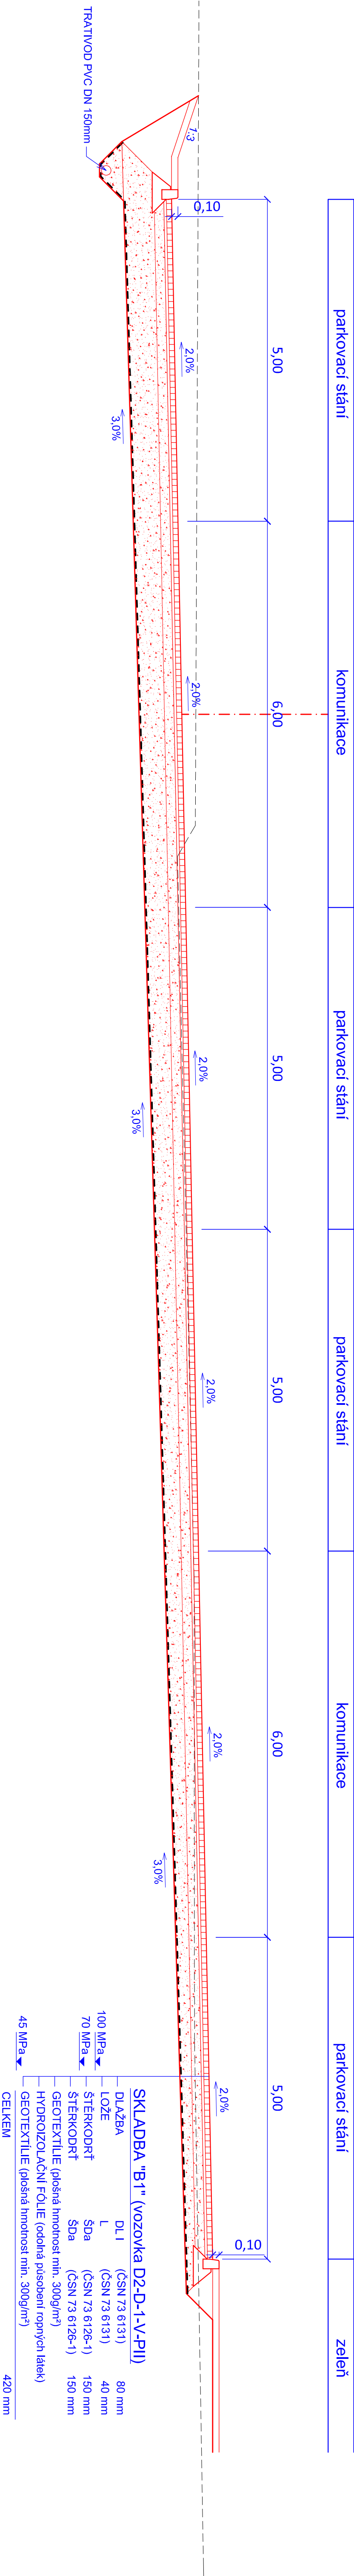


zelen	asfaltová vozovka	sjezd na parkovište
-------	-------------------	---------------------

zeleň	chodník	zeleň	asfaltová vozovka	sjezd	chodník	sjezd
-------	---------	-------	-------------------	-------	---------	-------

zelení	komunikace	parkovací stání	chodník	zelení	chodník	schody	chodník
--------	------------	-----------------	---------	--------	---------	--------	---------

parkovací stání	kommunikace	parkovací stání	kommunikace	parkovací stání	zeleň
-----------------	-------------	-----------------	-------------	-----------------	-------


DOKUMENTACE STAVBY - inženýrské objekty					
				DPS	02434241 0000

KOMUNIKACE A ZPEVNENÉ PLOCHY	KZC
------------------------------	-----






DATE	REVISE / REVISION	MULTIPLY / SCALE	PROJECT / NUMBER AND	PAGE / COPY
------	-------------------	------------------	----------------------	-------------

DOCUMENTU:


SO./PS/ FUNCTION/ OBJECT	POK.-DE. P. PART	DELEN/ DIVISION	CLENN/ STRUCT.	C. VIKESD/ DRAWING NO.	CHEVE/ REVISION
--------------------------------	---------------------	--------------------	-------------------	---------------------------	--------------------

