


PUDORYS M1:50

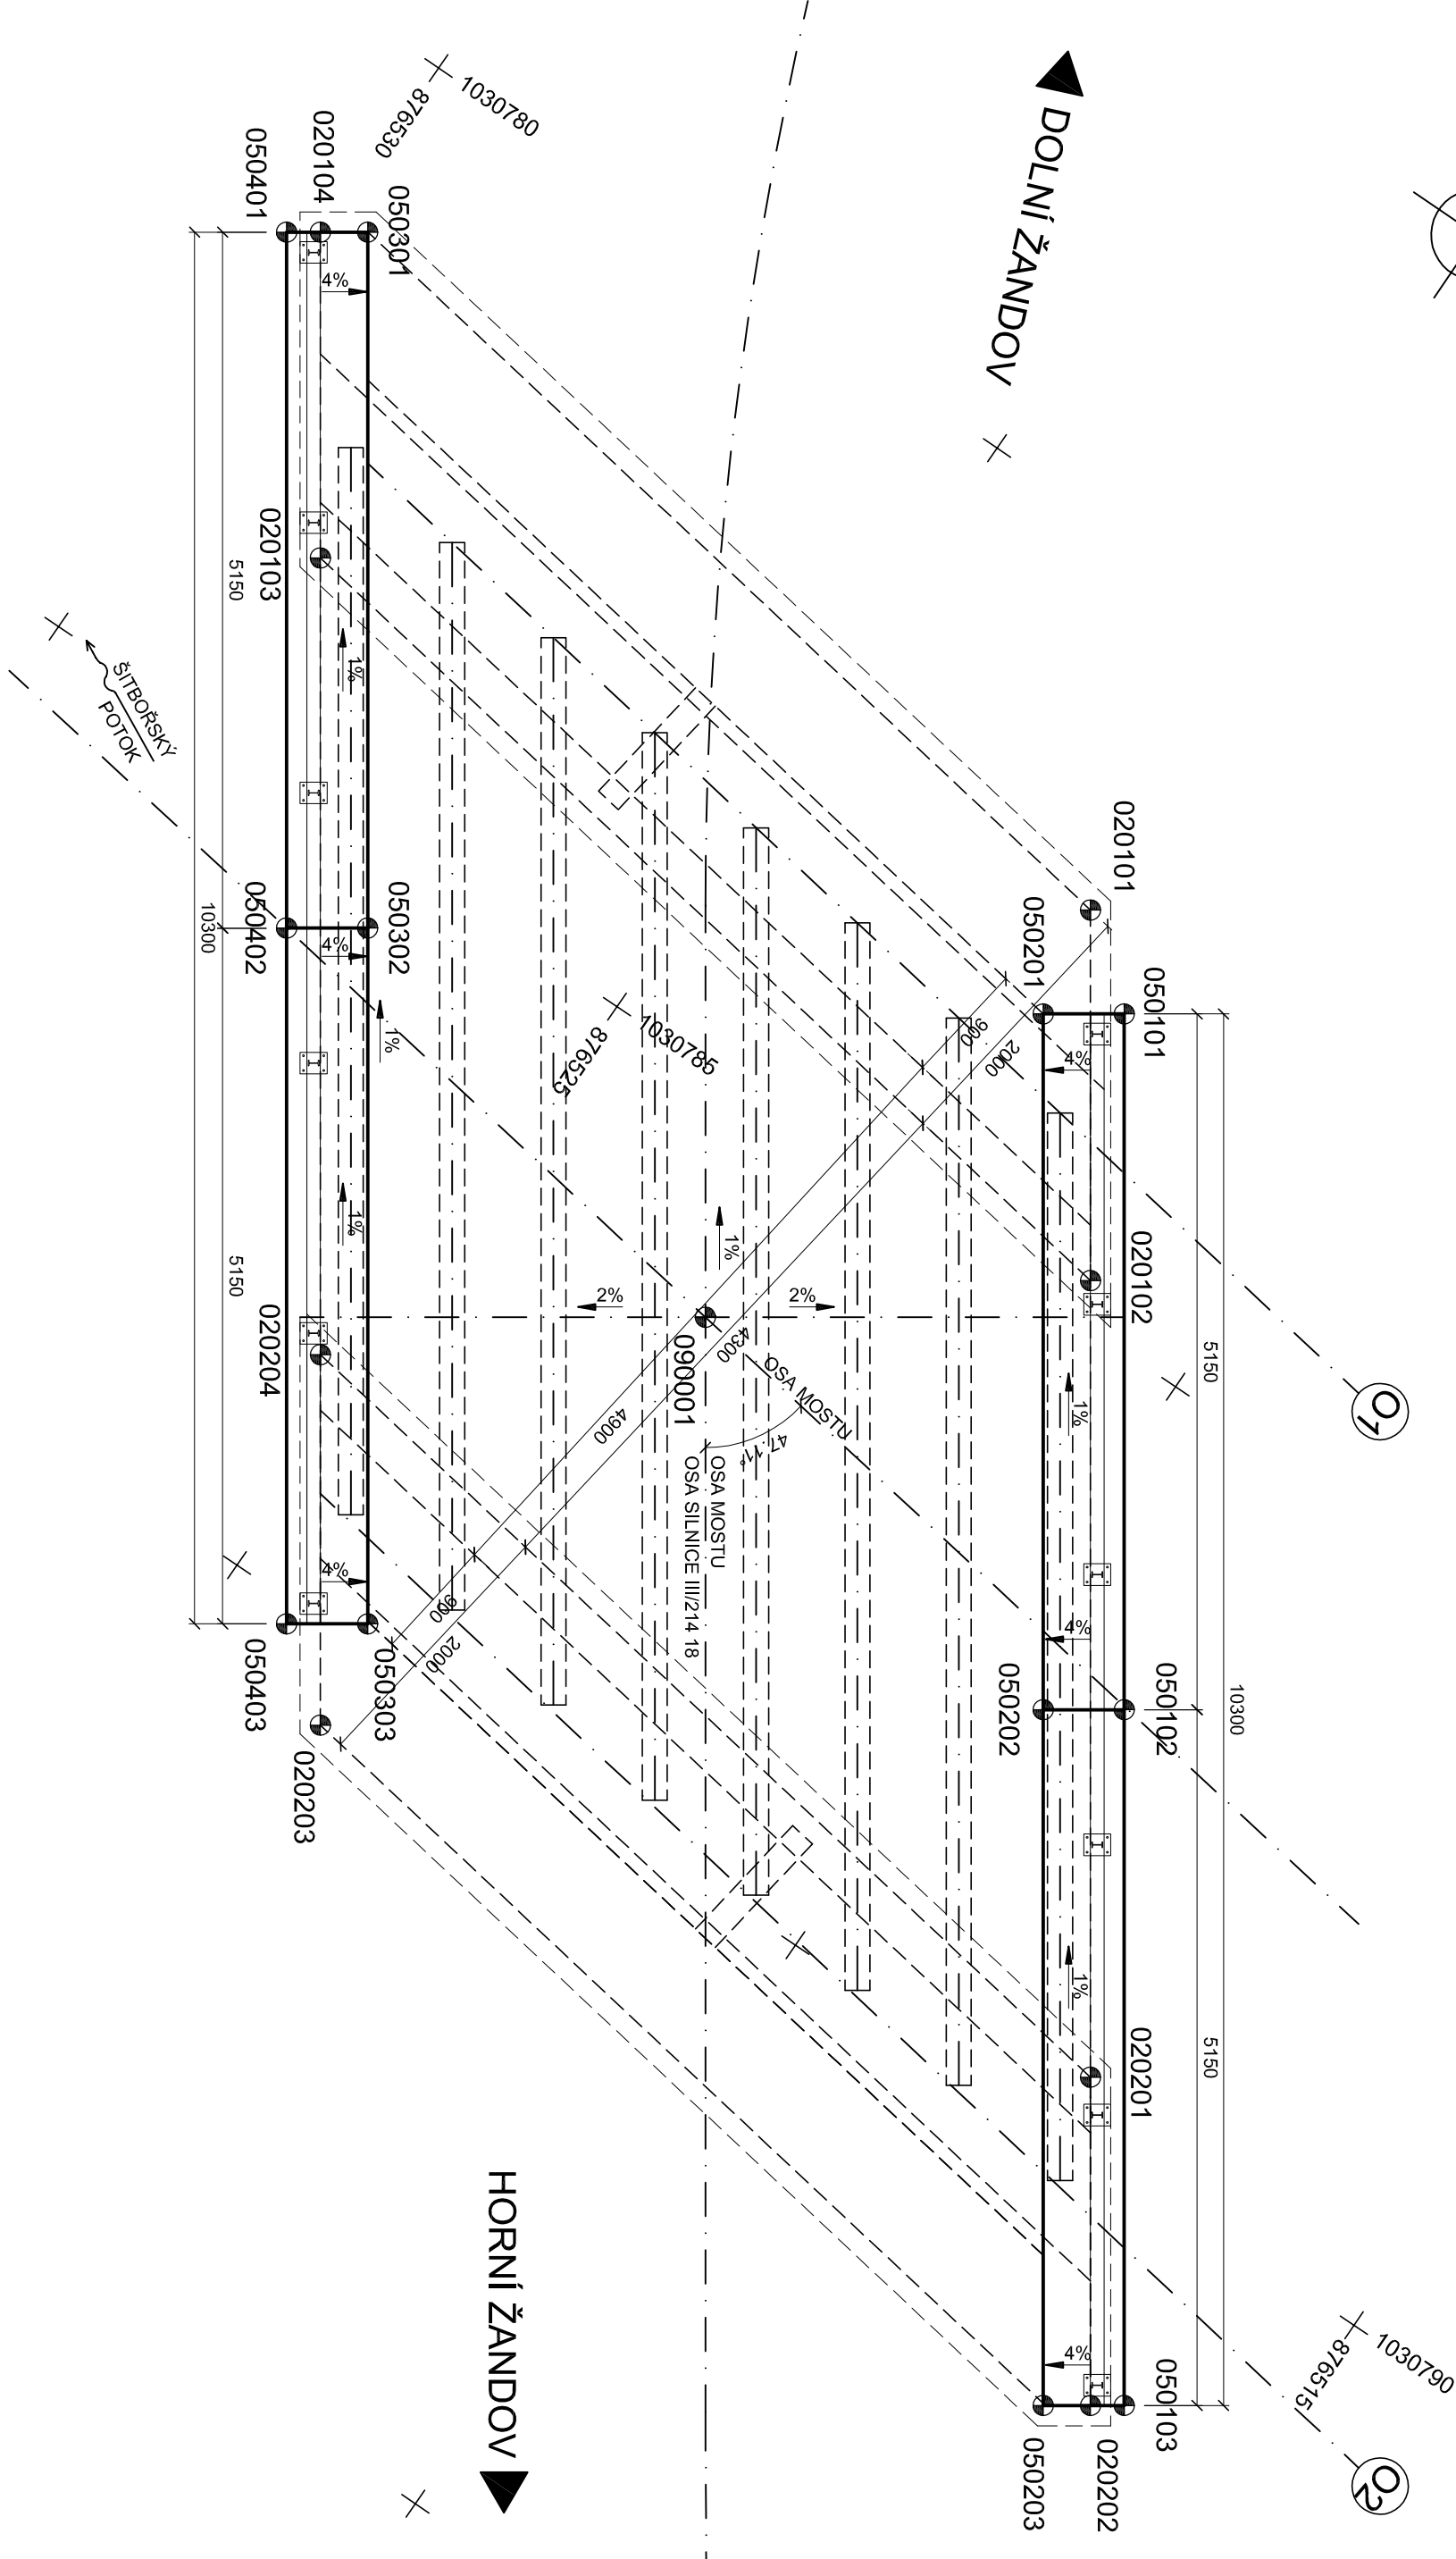

SEZNAM VYTÝČOVANÝCH BODŮ

ZÁKLADY			
BOD	Y	X	Z
020101	876522,505	1030782,437	521,300
020102	876522,962	1030784,705	521,300
020103	876528,683	1030783,490	521,300
020104	876530,640	1030781,496	521,300
020201	876517,545	1030789,586	521,300
020202	876516,878	1030791,588	521,300
020203	876523,363	1030790,652	521,300
020204	876525,926	1030788,369	521,300
ŘÍMSY			
050101	876521,866	1030782,932	524,438
050102	876518,669	1030787,190	524,387
050103	876516,072	1030781,448	524,335
050201	876522,362	1030783,270	524,415
050202	876519,668	1030787,527	524,364
050203	876516,555	1030791,765	524,312
050301	876529,151	1030781,299	524,470
050302	876526,953	1030785,557	524,420
050303	876523,956	1030789,815	524,370
050401	876530,247	1030781,637	524,493
050402	876527,349	1030785,895	524,443
050403	876524,452	1030790,152	524,393
KŘÍŽENÍ OS			
090001	876523,166	1030786,532	-





**SOUŘADNICOVÝ SYSTÉM S-JTSK
VÝŠKOVÝ SYSTÉM BpV**

INVESTOR

KRAJSKÁ SPRÁVA A ÚDRŽBA SILNIC KARLOVARSKÉHO KRAJE

Chebská 282, 356 01 Sokolov



SO 201 MODERNIZACE MOSTU EV. Č. 214 18-1

MODERNIZACE MOSTU EV. Č. 214 18-1
DOLNÍ ŽANDOV



S.A.W. CONSULTING s.r.o.

Prašná 2324, 407 47 Varnsdorf	
středisko UL: Masarykova 633/318, 400 01 Ústí n. L.	
web: www.sawconsulting.cz	e-mail: info@sawconsulting.cz

VYPRACOVÁL	ZODPOVĚDNÝ PROJEKTANT	TECHNICKÁ KONTROLA	INVESTOR	KÚS KK
ING. EVA DRAGOŇOVÁ	ING. EVA DRAGOŇOVÁ	JAROSLAV ZAVADIL, DIŠ.	ZAKÁZKOVÉ ČÍSLO	2017-056

dagmar	dagmar	Zuzana	
			STUPEŇ
			DSF/DPDS
			MÉRITKO
			1:50

PRÍLOHA	C. PRÍLOHY	PARE
VYTYČENÍ	4	