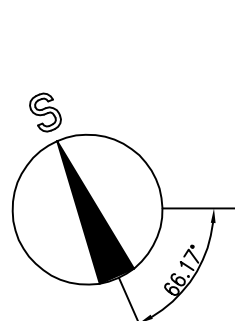



Ozn.	Jed.	[m]	[m]	Povrchová úroveň		Pozemná
				Strop	Stěny	
101	SKLOŠTIE (VÝHRA)	43,24	2,97	W0	W0	KS (80)
102	SKLOŠTIE (VÝHRA)	205,70	2,75	SP 60x60	W0	KS (80)
103	KANCELAR	35,61	3,05	W0	W0	PVC
104	KANCELAR	35,48	3,05	W0	W0	L - PVC
105	KANCELAR	17,18	3,05	W0	W0	L - K
106	KANCELAR	17,19	3,05	W0	W0	L - PVC
107	KANCELAR	35,32	3,05	W0	W0	PVC
108	KANCELAR	34,91	3,05	W0	W0	L - PVC
109	KANCELAR	35,71	3,03	W0	W0	K
110	KANCELAR	17,14	3,09	W0	W0	L - K
111	SKLOŠTIE (VÝHRA)	16,33	3,09	W0/SP 60x60	W0	KS (80), KS (60), KS (100), KS (120), SP V PŘEDSÍNI
112	SKLOŠTIE (VÝHRA)	16,32	3,09	W0/SP 60x60	W0	KS (80), KS (60), KS (100), KS (120), SP V PŘEDSÍNI
113	WC - 2	13,99	3,05	W0/SP 60x60	W0	KS (80), KS (60), KS (100), KS (120), SP V PŘEDSÍNI
114	WC - M	13,96	3,07	W0/SP 60x60	W0	KS (80), KS (60), KS (100), KS (120), SP V PŘEDSÍNI
115	WC - 2	2,39	2,45	W0	W0	KS (60), KS (40)
116	WC - RVN	17,40	3,09	W0	W0	PVC
117	ROZDVOHA	17,27	3,09	W0	W0	L - PVC
118	KANCELAR	17,19	3,09	W0	W0	PVC/K
119	KANCELAR	17,27	3,11	W0	W0	L - PVC
120	KANCELAR	17,40	3,11	W0	W0	L - PVC
121	KANCELAR	16,60	3,11	W0	W0	L - PVC
122	KANCELAR	16,60	3,01	W0	W0	L - PVC
123	KANCELAR	17,27	3,11	W0	W0	L - PVC
124	KANCELAR	35,29	3,05	W0	W0	L - PVC
125	KANCELAR	17,39	3,11	W0	W0	L - PVC
126	KANCELAR	17,39	3,11	W0	W0	L - PVC
127	OSTRAHY	17,39	3,11	W0	W0	L - PVC
128	KANCELAR	17,39	3,11	W0	W0	L - PVC
129	KANCELAR	17,39	3,11	W0	W0	L - PVC
130	POKROKOVÉ SCHODIS	6,32	2,95			KD/R
131	POKROKOVÉ SCHODIS	15,92	2,95			KD/R

pozn.: Růžice měřičství 10 l je speciálně barev plochy výškových květů.

WC	- VĚDICOVÝ ÚMIVNÍK SÍTKOVÁ - SKALYANÝ POHLED ROZMĚRŮ POLE 60x80 mm
VP 60x60	- VĚDICOVÝ ÚMIVNÍK SÍTKOVÁ
SIEN:	- KERAMICKÁ DLAŽBA
PODLAHA:	- KERAMICKÁ DLAŽBA
KC	- KOBEC
GR	- OCELOVÝ ROST
Pozn:	AS (X) - KERAMICKÝ SOKL [výška [mm]] L - PVC UŠT - Z PNC K - K K - KERAMICKÝ OKRAJ [výška JE UDÁNA VE VÝKRESU]

[illegible]

VPRÁVNIK: ZODPOVEDNÝ PRÁVNÍK Ing. Martin Kopla KRAJ: Středočeský kraj OBČANSTVÍ: Závratí 35, 188 21 Katovice u Voly	Ing. Jiří Dušek Ing. Martin Kopla Ing. Martin Kopla Závratí 35, 188 21 Katovice u Voly	kancelář státního inspektorátu C. 2503040 Městský úřad Hl. n. v. 21.2.2017
DLE: ZAMĚŘENÍ SKUTĚČNOSTI OBJEKT B	Zapsané DSP	16/02/2010 DSP
DLE:	Datum:	09/2010
PŮJODNÝ 1. NP	Měřítko:	1:50
PŮJODNÝ:	PŮJODNÝ:	A1:1.2.0

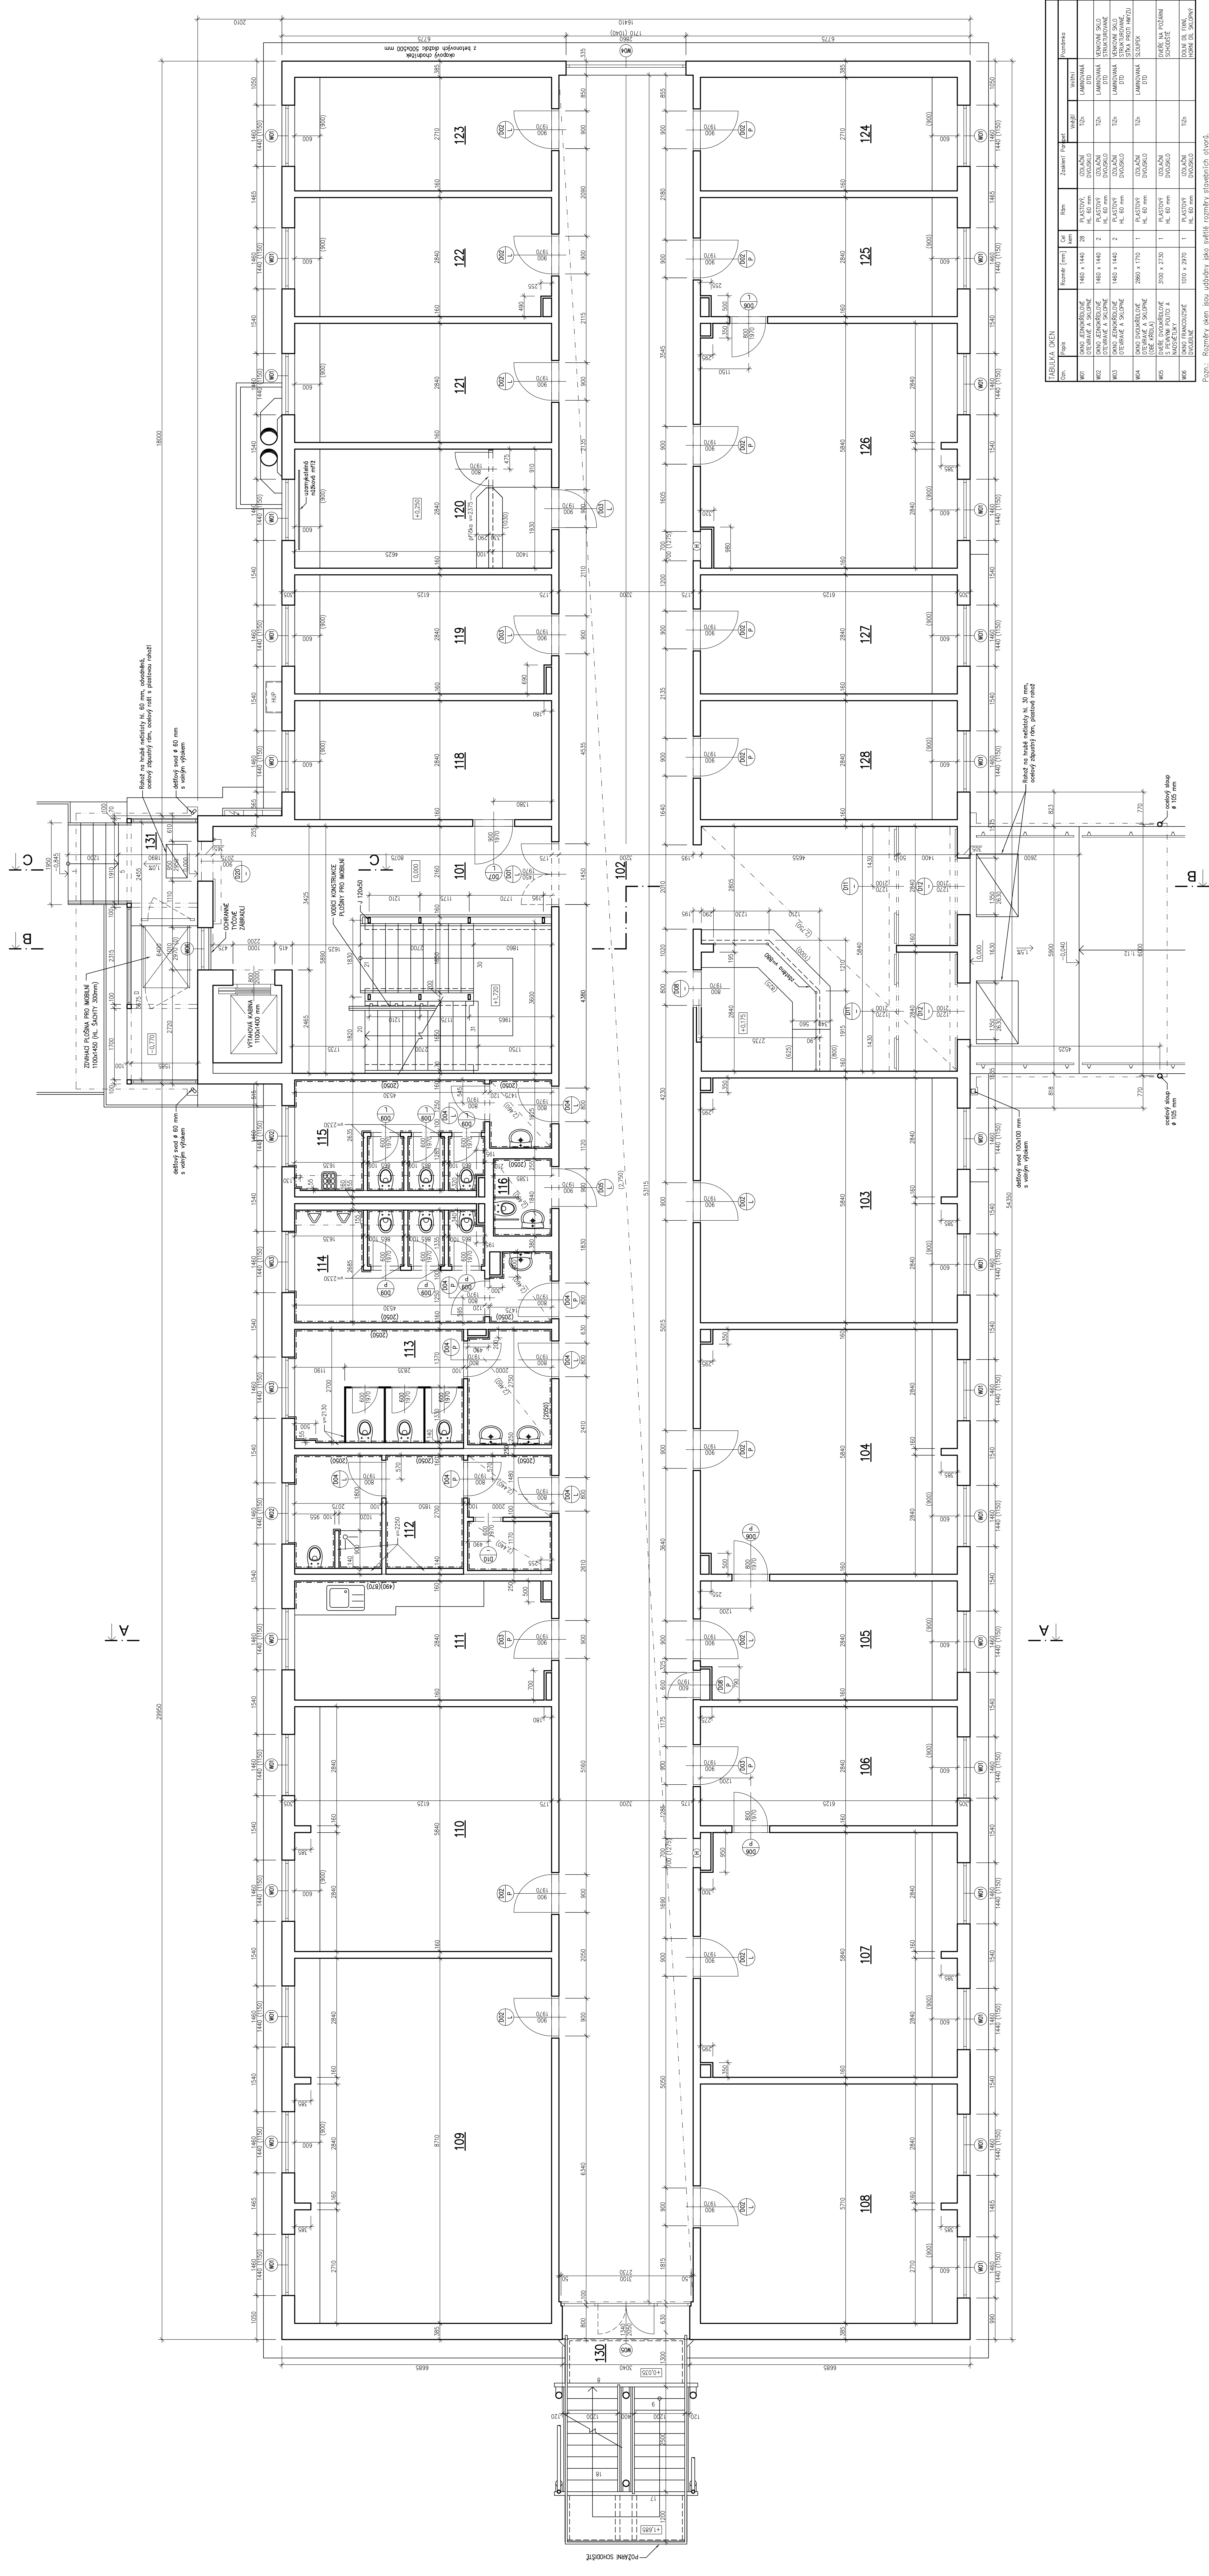[illegible]

Pozn.: Rozměry oken jsou udávány jako světélkové rozměry stavebních otvorů.