


**Přístupové komunikace a parkoviště pro areál BMW v k.ú. Horní Nivy**  
**SO 131 - DOPRAVNÍ ZNAČENÍ**  
**SITUACE**  
**M 1:500**

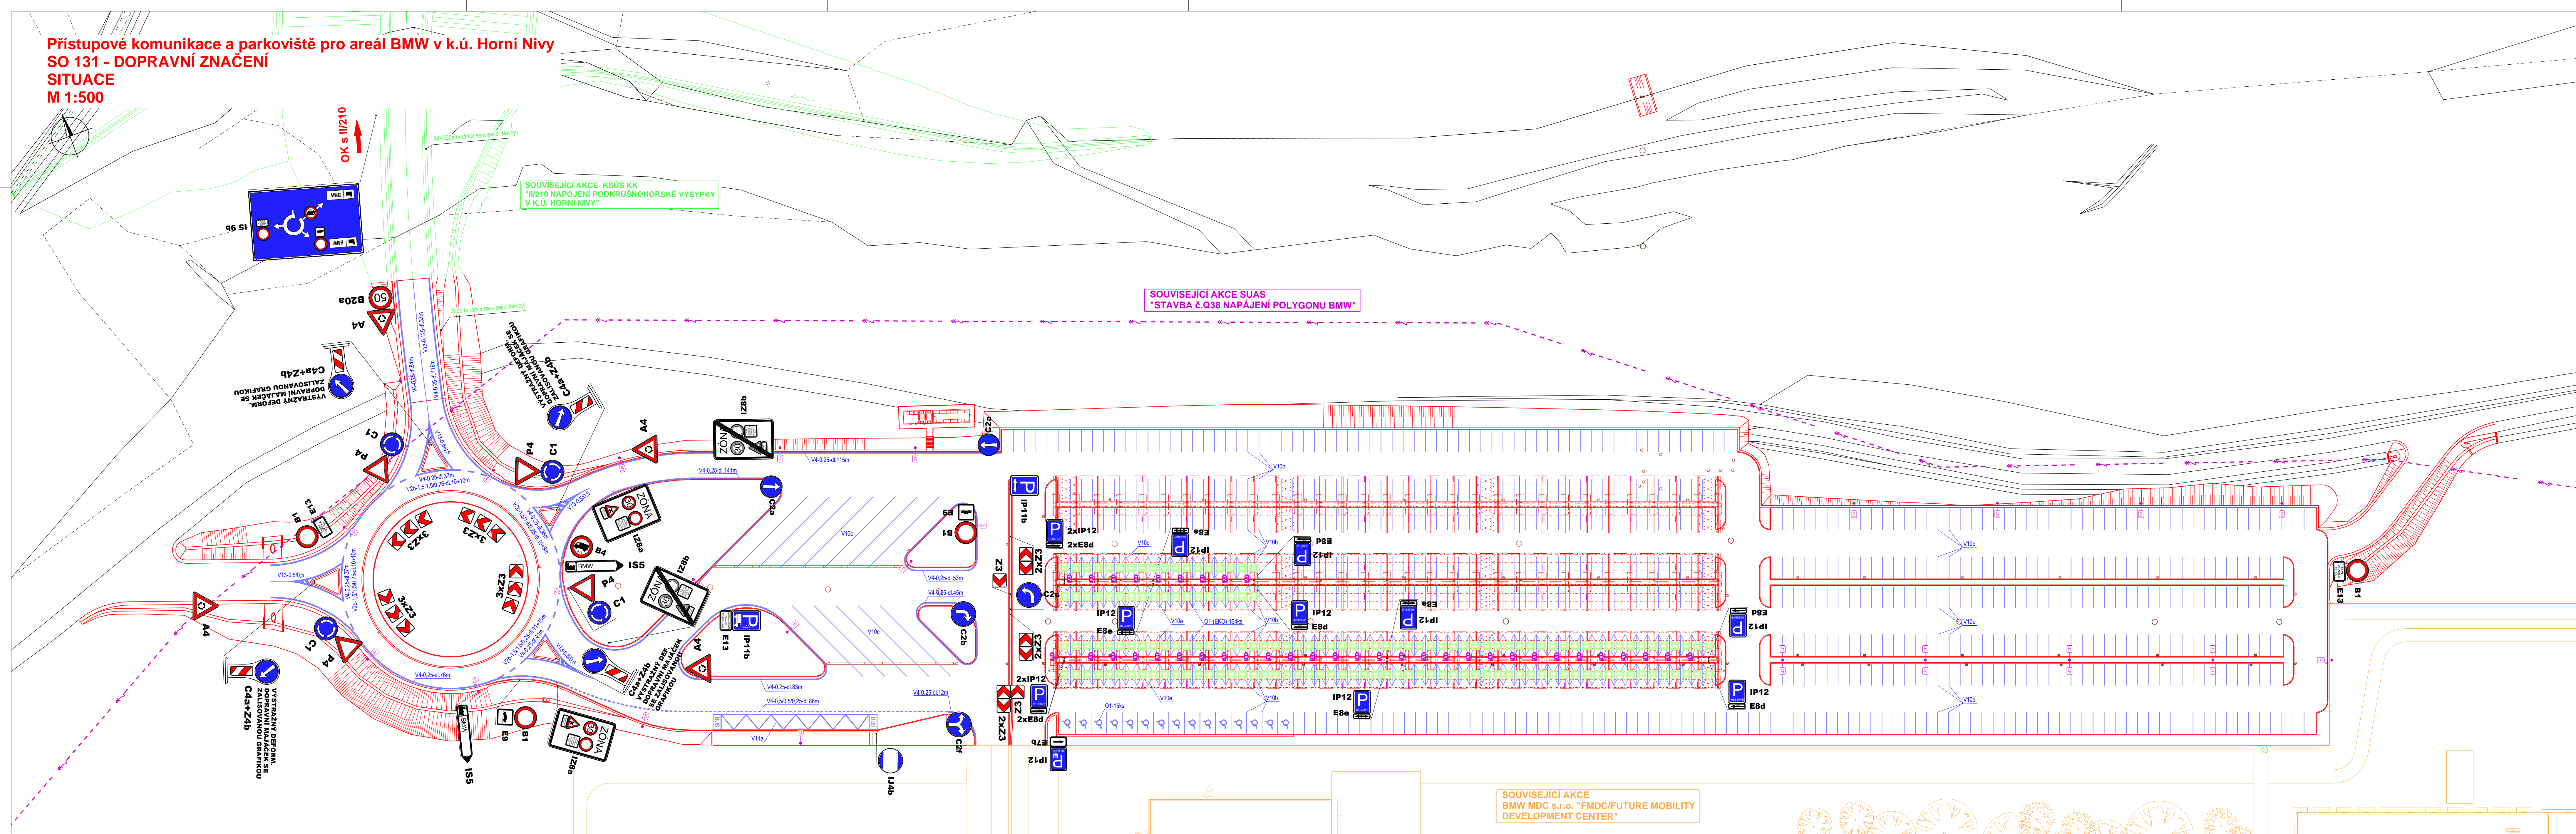

<b>SO 131</b>	Dopravní značení
---------------	------------------

Objednatel: **KRAJSKÁ SPRÁVA A ÚDRŽBA SIL  
KARLOVARSKÉHO KRAJE**  
Chebská 282, 356 01 Sokolov




**Zhotovitel PDPS:**



**Valbek, spol. s r.o.**  
Vaňurova 505/17  
460 01 Liberec

HIP:	
------	--

ING. B. FIŠER

 	Vypracoval	M. MAJEJ, DIS.	Zak. číslo	18-UL11-009
	Zodp. projektant	M. MAJEJ, DIS.	Datum	01/2021
	Tech. kontrola		Stupeň	PDPS
	Akce		Počet formátů	1x:A4
	PŘÍSTUPOVÉ KOMUNIKACE A PARKOVIŠTĚ PRO AREÁL BMW V K.Ú. HORNÍ NIVY		Měřítko	1:500
			Č. přílohy	Paré
Zhotovitel:	Příloha	SITUACE	<b>2.</b>	
Valbek, spol. s r.o., síd. Ústí n. L. Odbočka 77021 400 03 Ústí nad Labem				