


**- OKRUH**

$\text{km} \quad 0+031,416$   
 $s = 3,00 \%$

$\text{km} \quad 0+062,832$   
 $R = 1047,198 \text{ m}$   
 $T = 31,416 \text{ m}$   
 $y = 0,471 \text{ m}$

$\text{km} \quad 0+094,248$   
 $s = 3,00 \%$

$\text{km} \quad 0+125,664$   
 $R = -1047,198 \text{ m}$   
 $T = 31,416 \text{ m}$   
 $y = -0,471 \text{ m}$

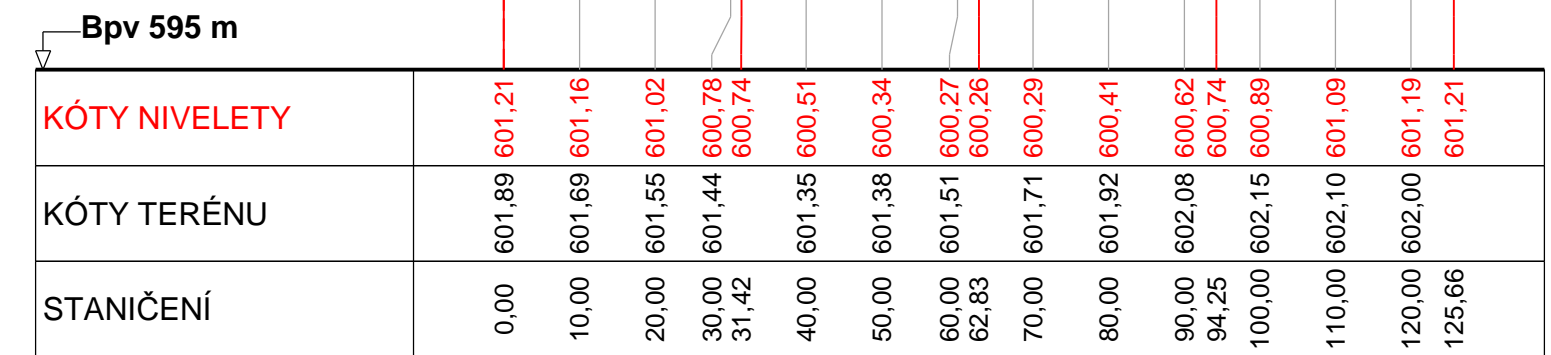

km		0+000		0+100	
VPRÁVO <b>SMĚROVÉ POMĚRY</b> <i>MĚŘÍTKO 25/R (cm)</i> VLEVO					
<b>KLOPENÍ</b> <i>MĚŘÍTKO 1 : 50</i> --- LEVÁ HRANA ——— PRAVÁ HRANA					

**KRUHOVÝ  
OBJEZD**

Bpv 597 m	
KÓTY NIVELETY	602,58 602,01 601,58 601,58 601,43 601,30 601,21 601,36 601,51 601,81 602,11 602,41 602,65

<p><b>km</b></p> <p><b>0+000</b></p>	
<p>VPRAVO <b>SMĚROVÉ POMĚRY</b> MĚŘITKO 50/R (cm) VLEVO</p>	
<p><b>KLOPENÍ</b> MĚŘITKO 1 : 50 - - - LEVÁ HRANA — PRAVÁ HRANA</p>	

PŘÍKOP VLEVO -----  
VPRAVO -----  
DRENÁŽ VLEVO -----

Bpv 595 m	
KÓTY NIVELETY	<div> <div></div> <div>602,58</div> <div>601,78</div> <div>601,18</div> <div>601,18</div> <div>601,03</div> <div>600,90</div> <div>600,81</div> <div>600,82</div> <div>600,85</div> <div>600,91</div> <div>600,96</div> <div>601,02</div> <div>601,10</div> <div>601,06</div> </div>
KÓTY TERÉNU	<div> <div></div> <div>601,87</div> <div>601,66</div> <div>601,46</div> <div>601,26</div> <div>601,19</div> <div>601,12</div> <div>601,05</div> </div>
STANIČENÍ	<div> <div></div> <div>0,00</div> <div>10,00</div> <div>17,35</div> <div>17,47</div> <div>17,50</div> <div>19,70</div> <div>20,00</div> <div>25,00</div> <div>30,00</div> <div>40,00</div> <div>50,00</div> <div>60,00</div> <div>73,52</div> <div>77,06</div> </div>

<b>km</b> <b>0+000</b>	
<b>SMĚROVÉ POMĚRY</b> <b>MĚRÍTKO 50/R (cm)</b> <b>VLEVO</b>	<p>přímá L=73,74m</p> <p>okružní R=30m L=37,74m</p> <p>0,00</p> <p>77,08m</p>
<b>KLOPENÍ</b> <b>MĚRÍTKO 1 : 50</b> <b>--- LEVÁ HRANA</b> <b>— PRAVÁ HRANA</b>	<p>p=2,5%</p> <p>p=1,4%</p> <p>0,00</p> <p>25,00</p> <p>69,39</p> <p>73,52</p>

**SO 101** Okružní křižovatka

**KRAJSKÁ SPRÁVA A ÚDRŽBA SILNIC  
KARLOVARSKÉHO KRAJE**  
Chebská 282, 356 01 Sokolov



**Valbek, spol. s r.o.**  
Vaňurova 505/17  
460 01 Liberec

ING. B. FIŠER



**Zhotovitel:**  
Valbek, spol. s r.o., stř. Ústí n. L.  
Děčínská 717/21  
400 03 Ústí nad Labem

Vypracoval	M. MADEJ, DIS.		Zak. číslo	18-UL11-009
Zodp. projektant	M. MADEJ, DIS.		Datum	01/2021
Tech. kontrola			Stupeň	PDPs
Akce <b>PŘÍSTUPOVÉ KOMUNIKACE A PARKOVIŠTĚ          PRO AREÁL BMW V K.Ú. HORNÍ NIVY</b>			Počet formátů	4xA4
			Měřítka	1:1 000/100
			Č. přílohy	Paré
Příloha  PODÉLNÉ PROFILY			<b>3.</b>	