


PŘEHLEDNÝ VÝKRES - NOVÝ STAV


PŮDORYS 1:100

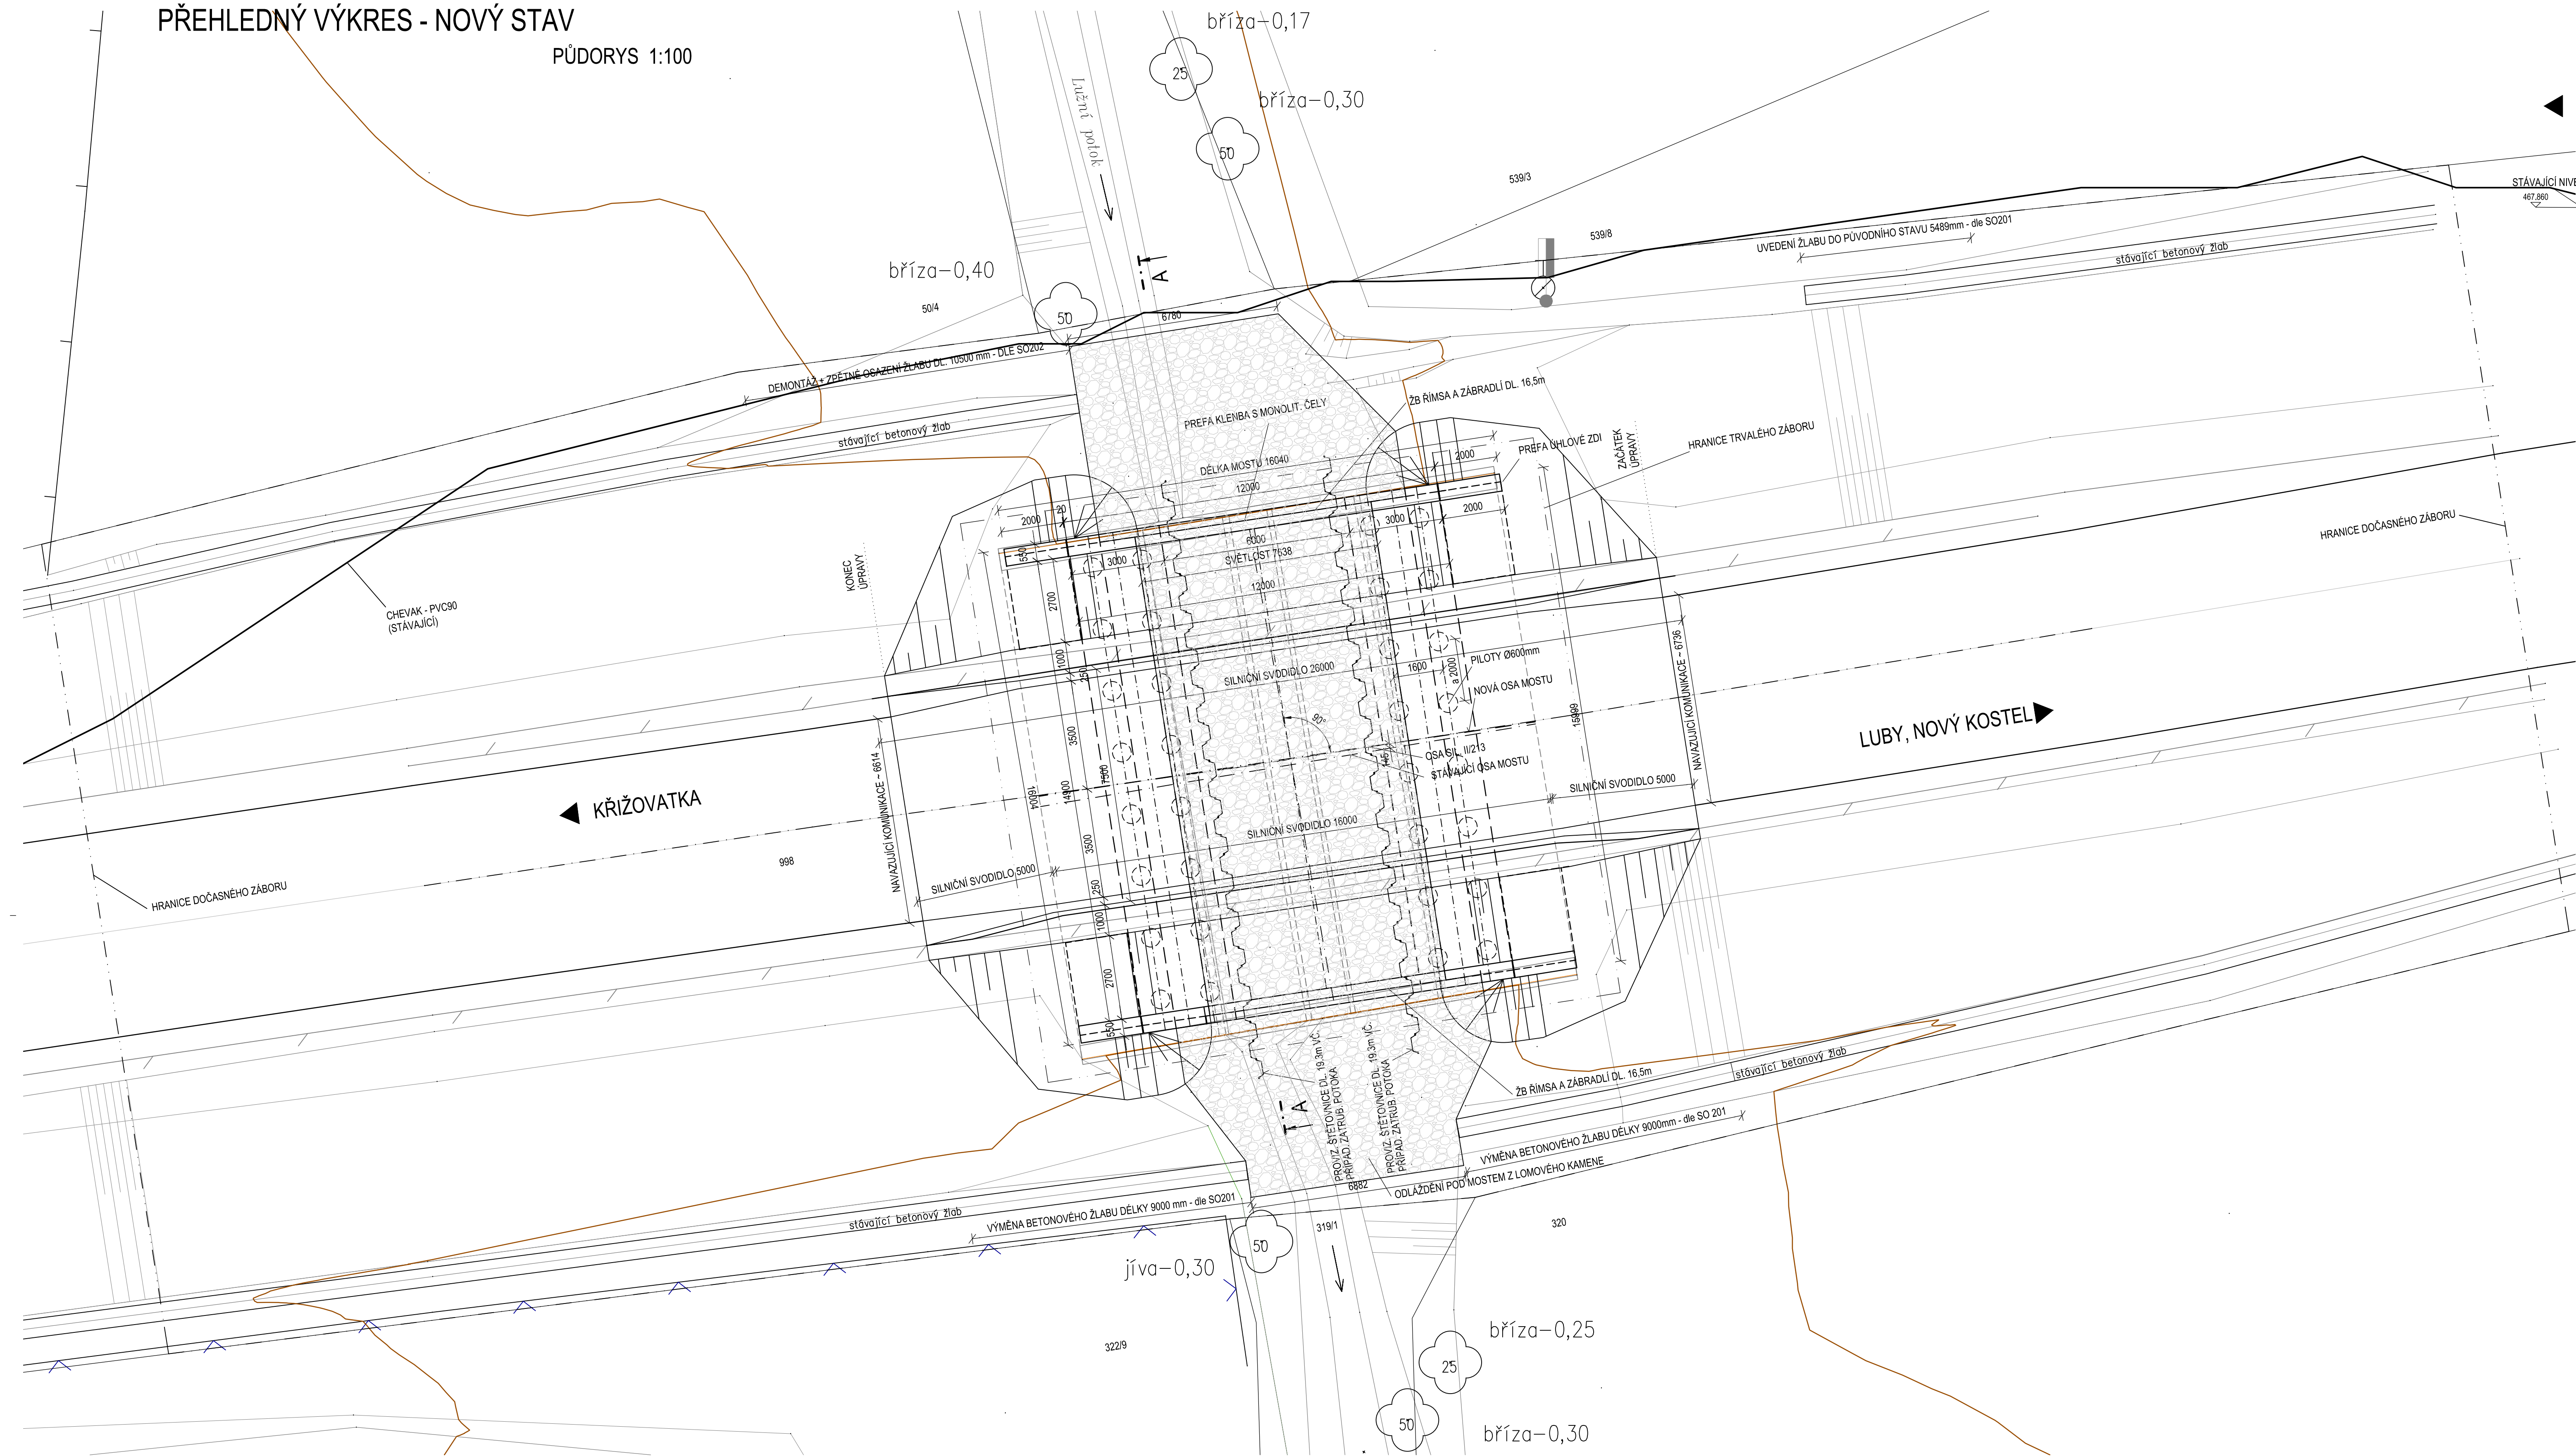


PODÉLNÝ ŘEZ - NOVÝ STAV 1:100

◀ KŘÍŽOVATKA

LUBY, NOVÝ KOSTEL ▶

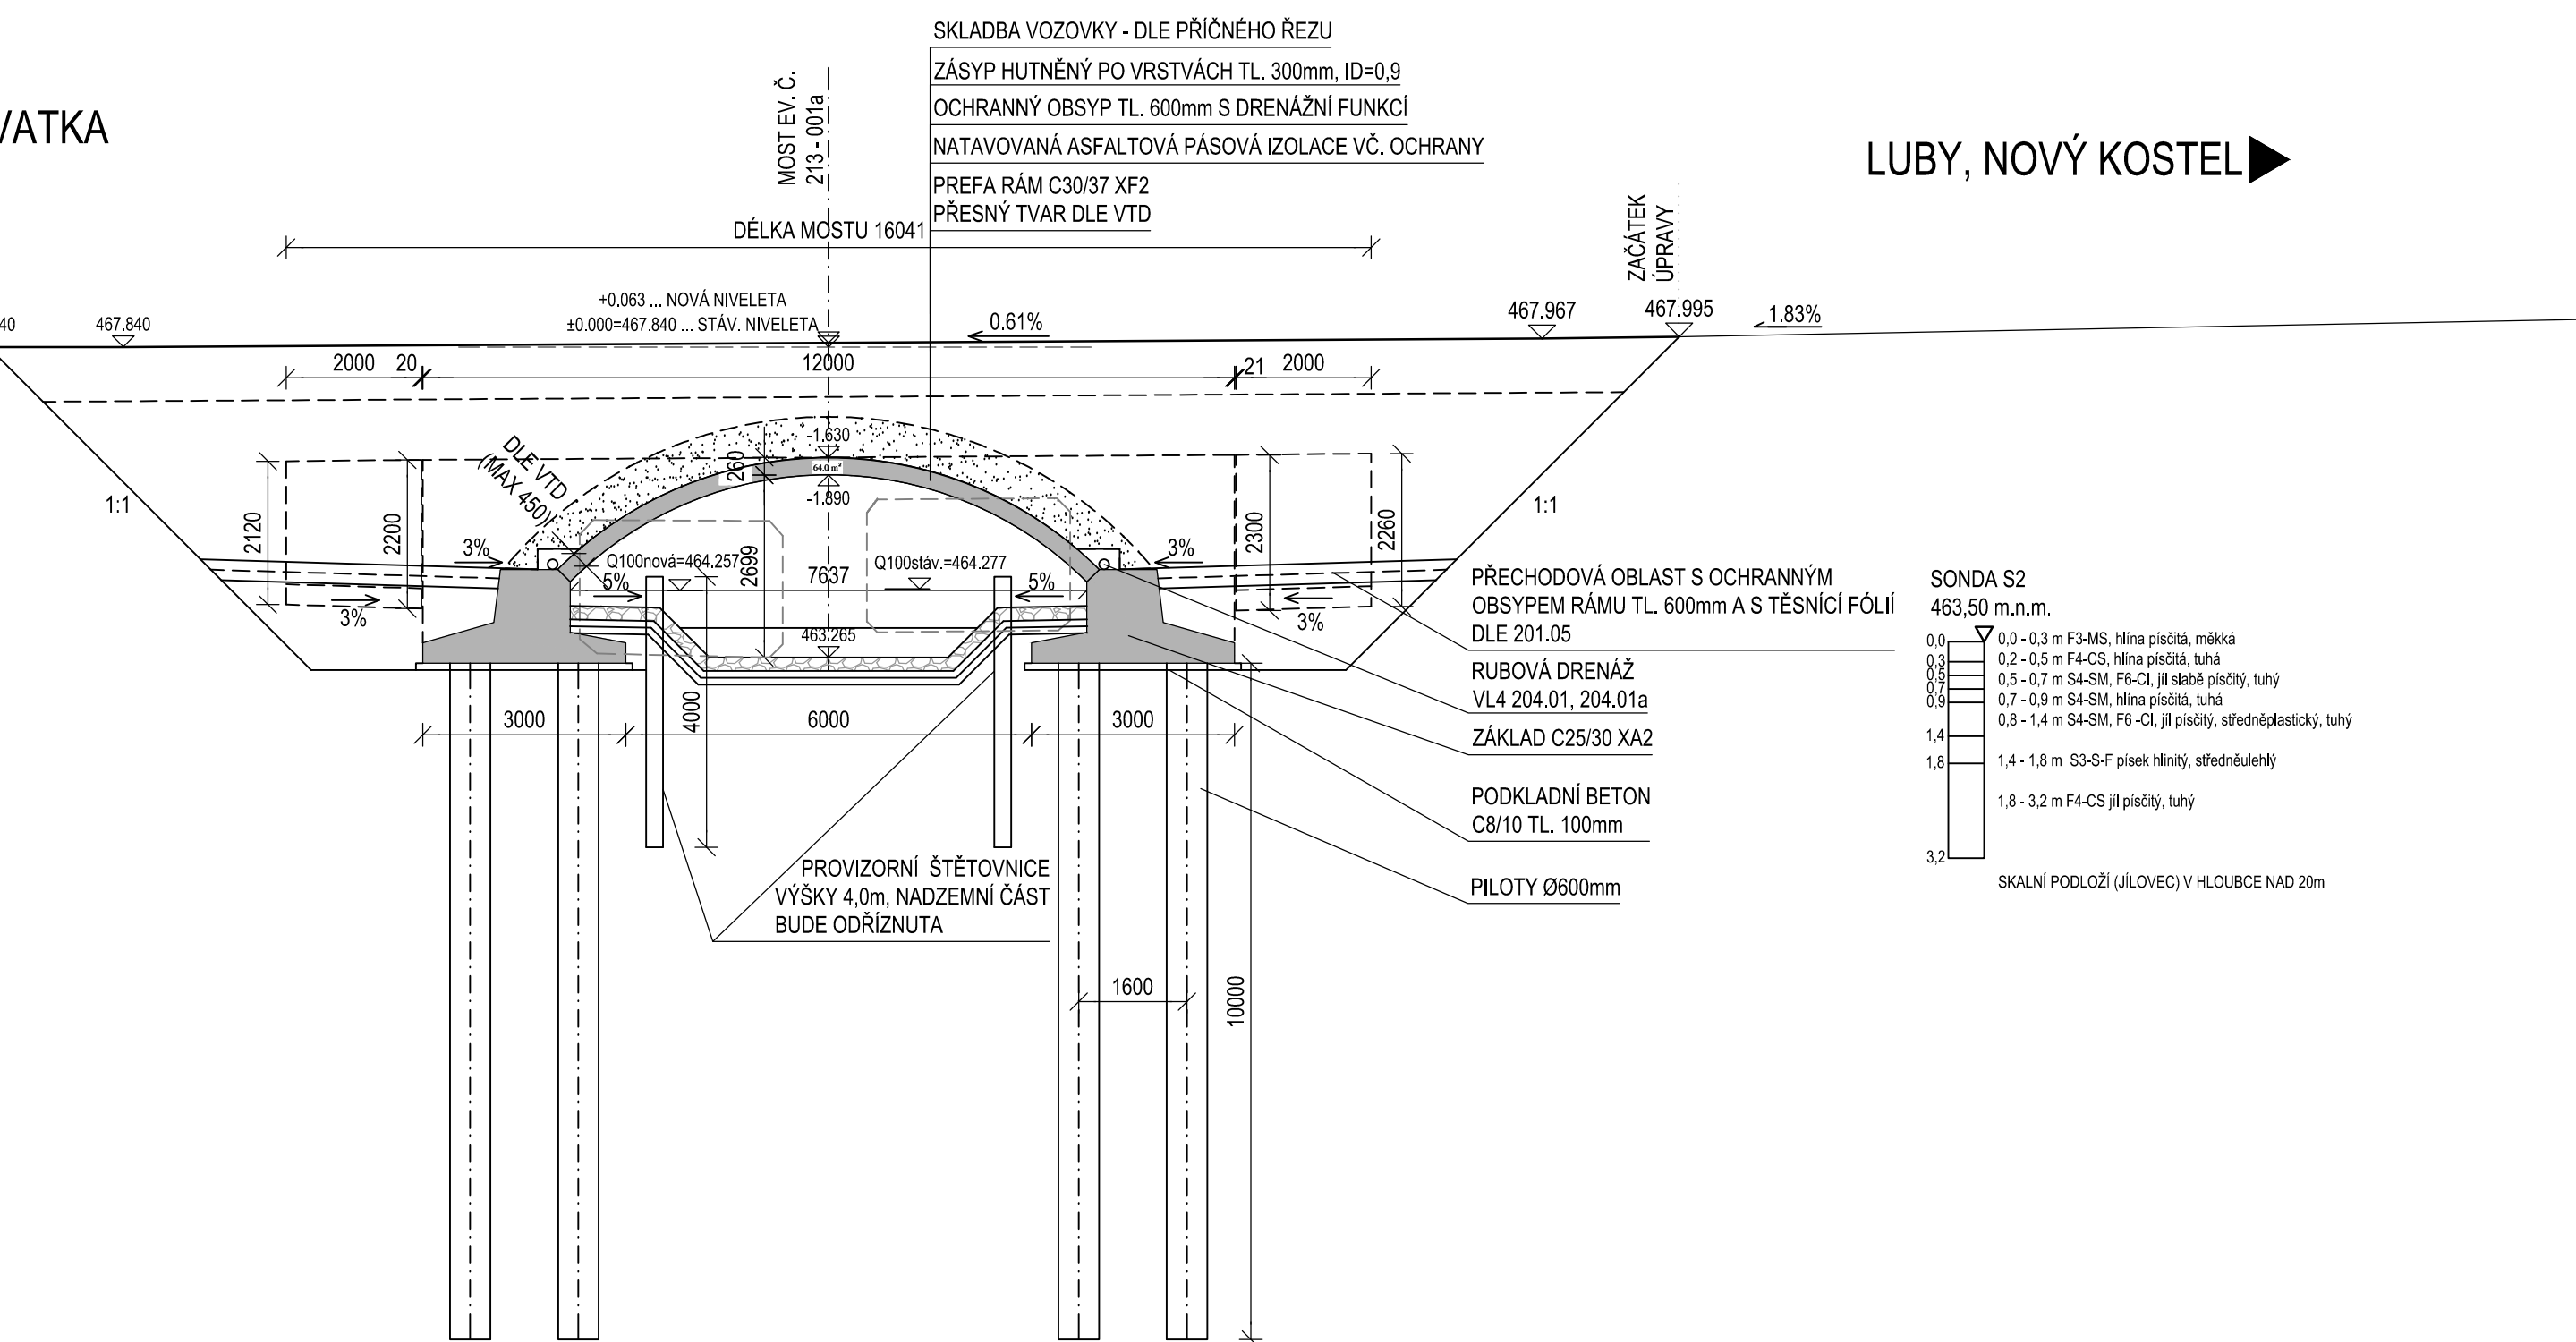

PŘÍČNÝ ŘEZ - NOVÝ STAV 1:50

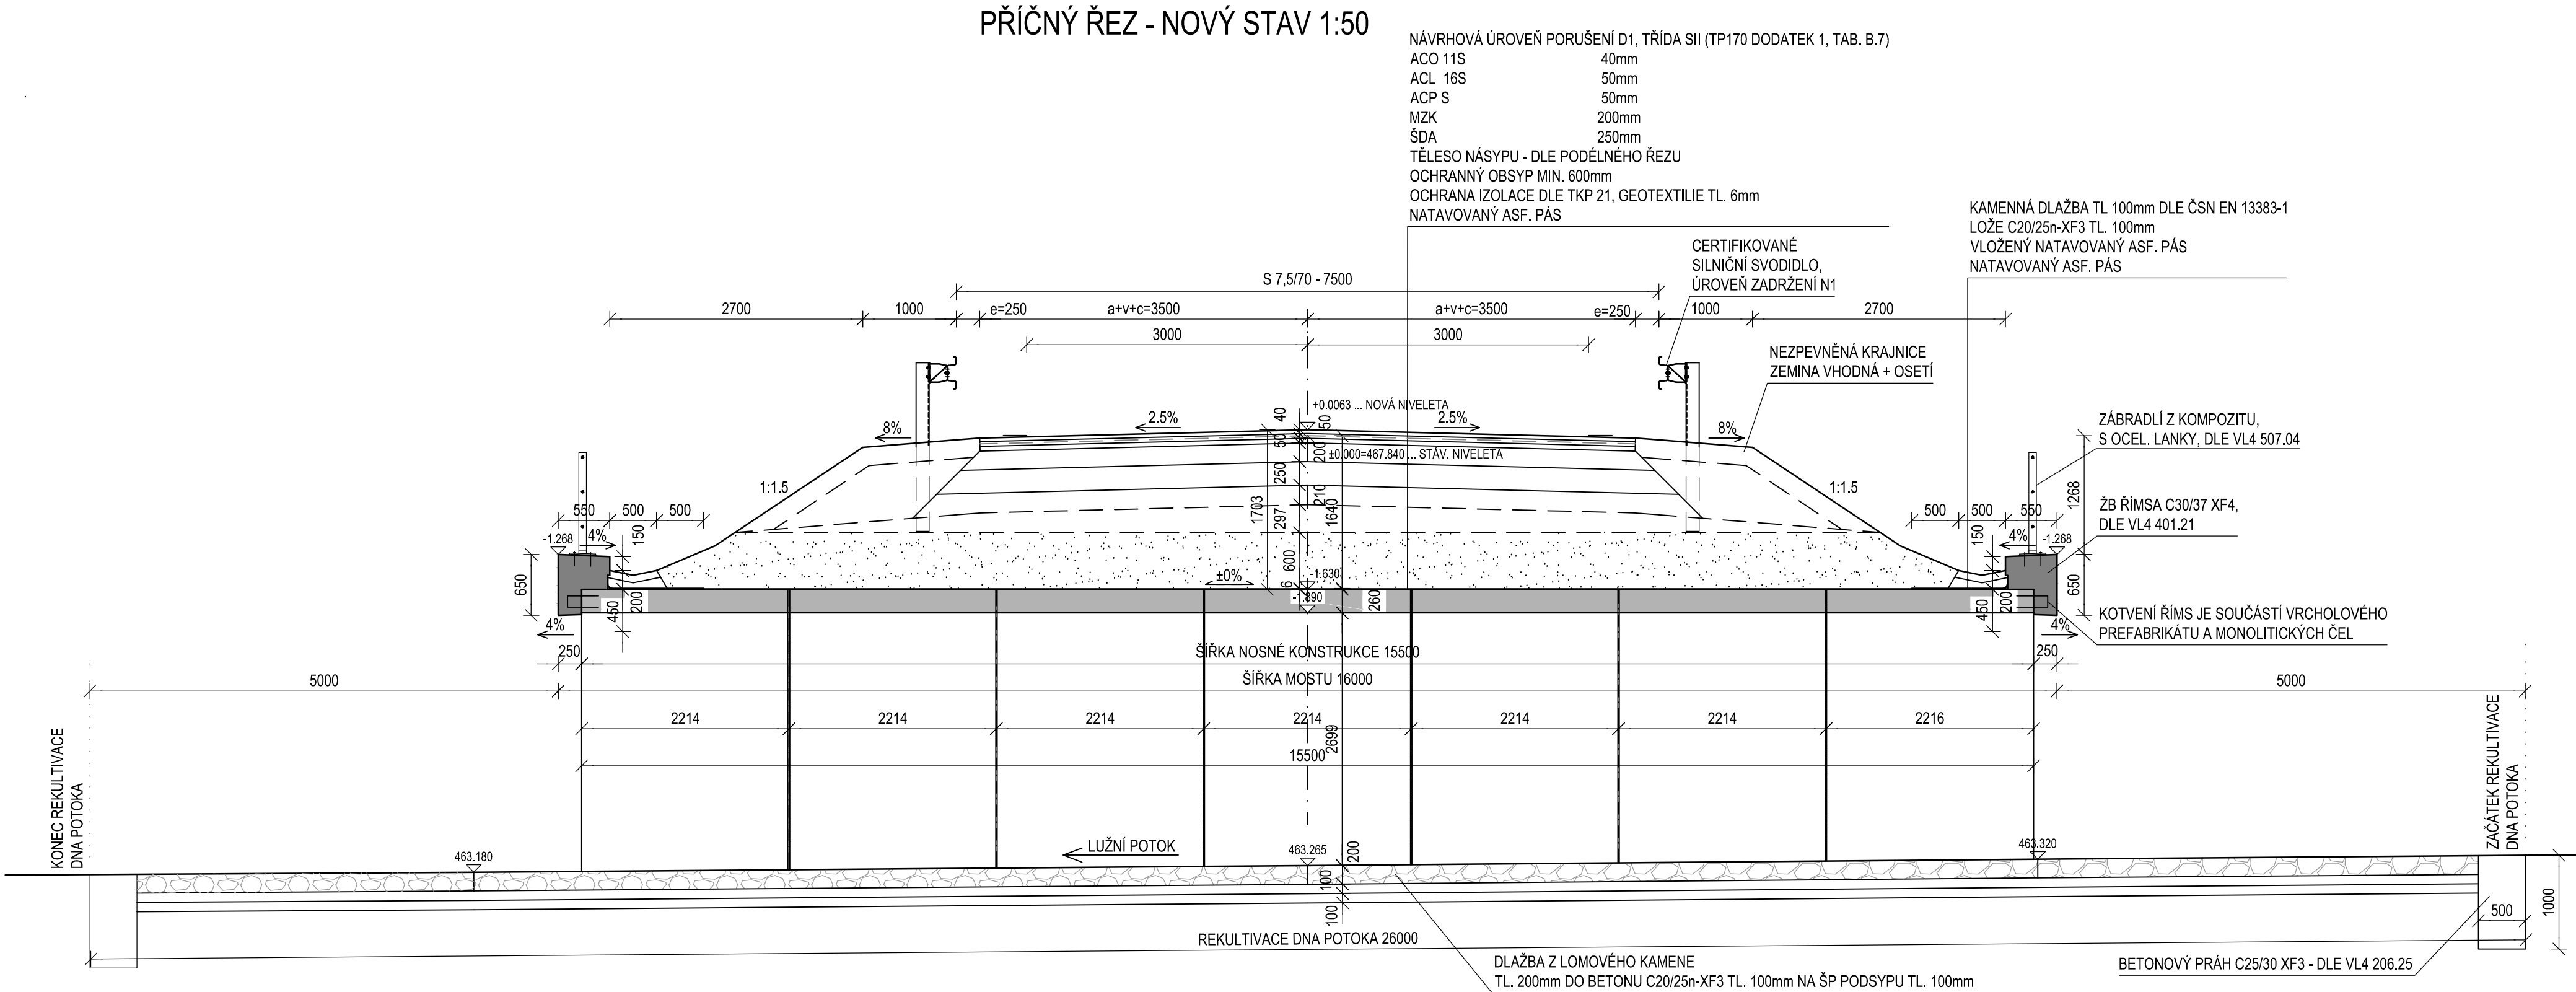

PARCELY:

PARCELNÍ ČÍSLO
998

K.Ú.
Křižovatka 676632

ČÍSLO LV
150

VÝMĚRA (m2)
26967

POZNÁMKY:

1. PROVIZORNÍ LÁVKA JE ŘEŠENA V RÁMCI SO 202.

SO 201

Objednatel:		Krajská správa a údržba silnic Karlovarského kraje, p.o. se sídlem: Sokolov, Chebská 282, 356 01 kontaktní adresa: Dolní Rychnov, Chebská 282, 356 04	
Zhotovitel:		Valbek, spol. s r.o. Vahurova 505/17 460 01 Liberec	

Vypracoval:	ING. PETR HLADK.	Zak. číslo:	18UL21003
Zedp. projektant:	ING. PETR HLADK.	Datum:	5/2019
Tech. kontrola:	ING. PETR HLADK.	Stupeň:	DSP/DPS
Akce:	Modernizace mostu ev.č. 213-001a Křižovatka	Počet formátů:	A4
Měřítko:	1:100, 1:50	Č. přílohy:	Paré:
Příloha:	PŘEHLEDNÝ VÝKRES - NOVÝ STAV	D1.3	