


LEGENDA


- ETAPA 1.

ETAPA 2.
- INVENTARIZOVANE DREVNY V ETAPĚ 1. – číslo 37 – 88

INVENTARIZOVANE DREVNY V ETAPĚ 2. – číslo 1 – 36
- KČEŘE

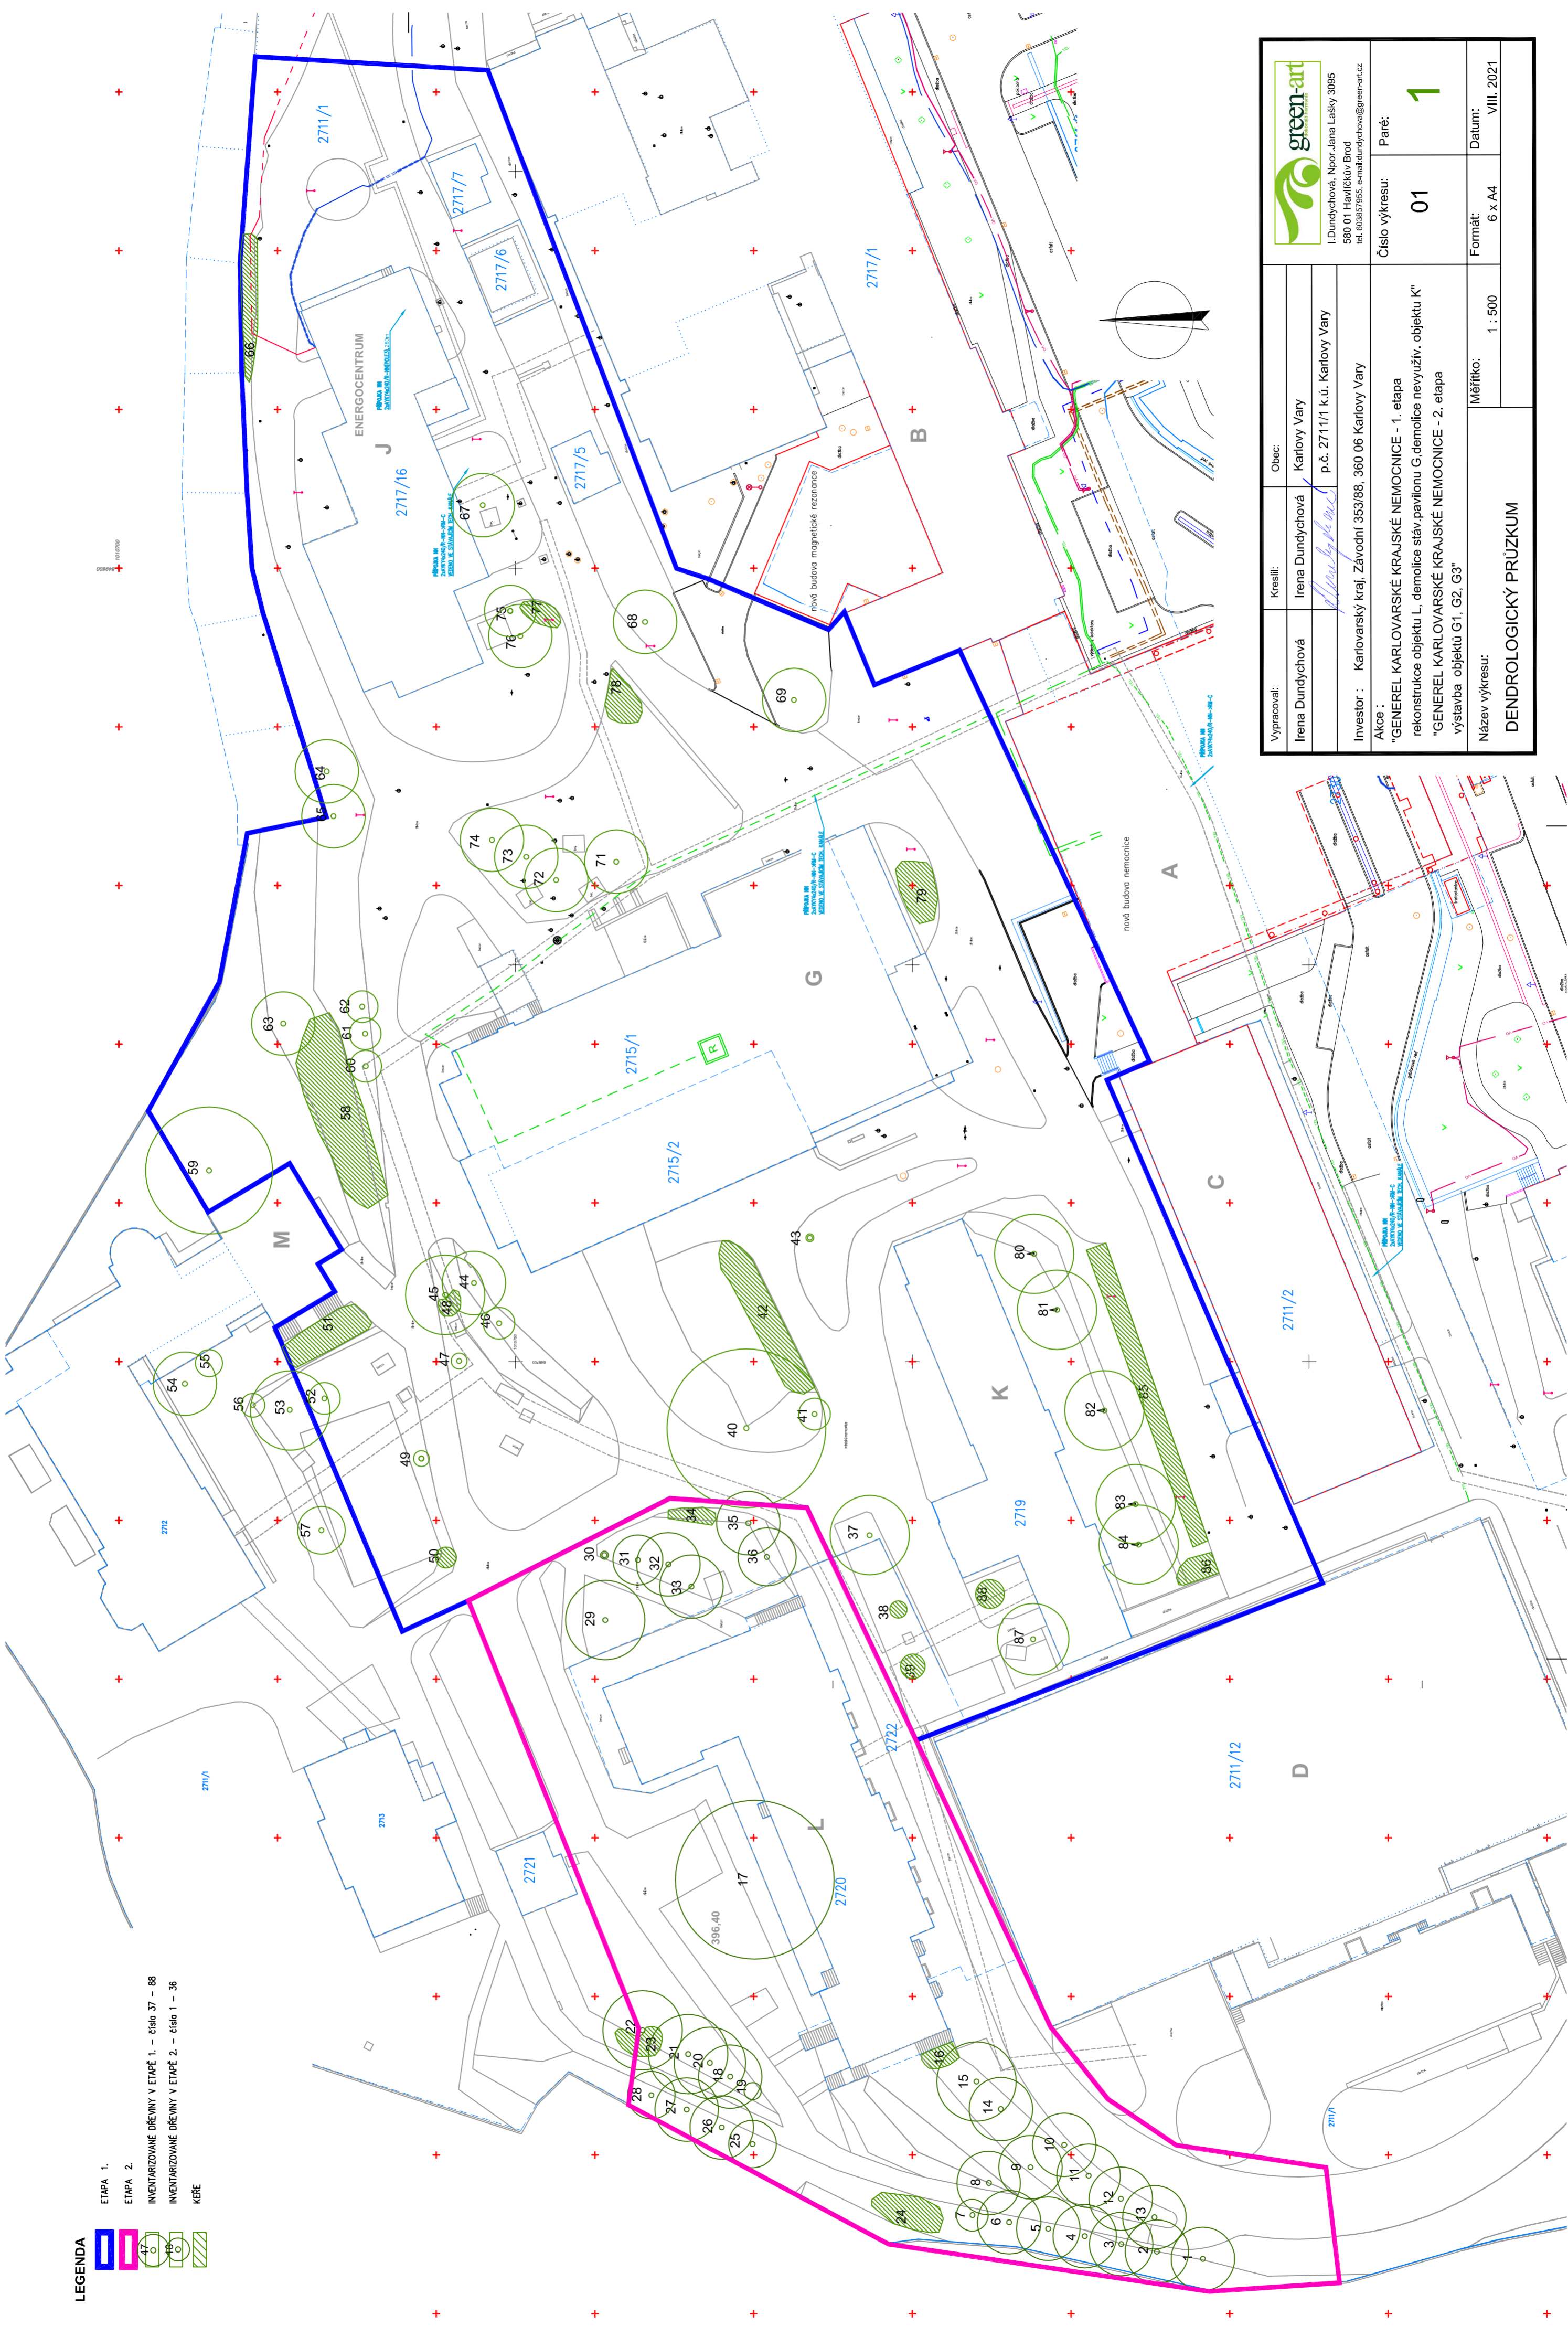

Vyraboval:	Kresil:	Obec:	
Irena Dundychová	Irena Dundychová	Karlovy Vary	
	<i>Irena Dundychová</i>	p.č. 2711/1 k.ú. Karlovy Vary	
Investor : Karlovarský kraj, Závodní 353/88, 360 06 Karlovy Vary			
Alce : "GENEREL KARLOVARSKÉ KRAJSKÉ NEMOCNICE - 1. etapa rekonstrukce objektu L, demolice stáv.pavilonu G,demolice nevyužív. objektu K" "GENEREL KARLOVARSKÉ KRAJSKÉ NEMOCNICE - 2. etapa výstavba objektů G1, G2, G3"			
Název výkresu:		Měřítko:	1 : 500
DENDROLOGICKÝ PRŮZKUM			



I Dundychová, Npor.Jana Lašský 3995
580 01 Havlíčkov Brod
tel. 603857955, e-mail: Dundychova@green-art.cz

Číslo výkresu:

01

Paré:

1

Formát:

6 x A4

Datum:

VIII. 2021