


NOVÝ STAV – VYTYČENÍ SPODNÍ STAVBY

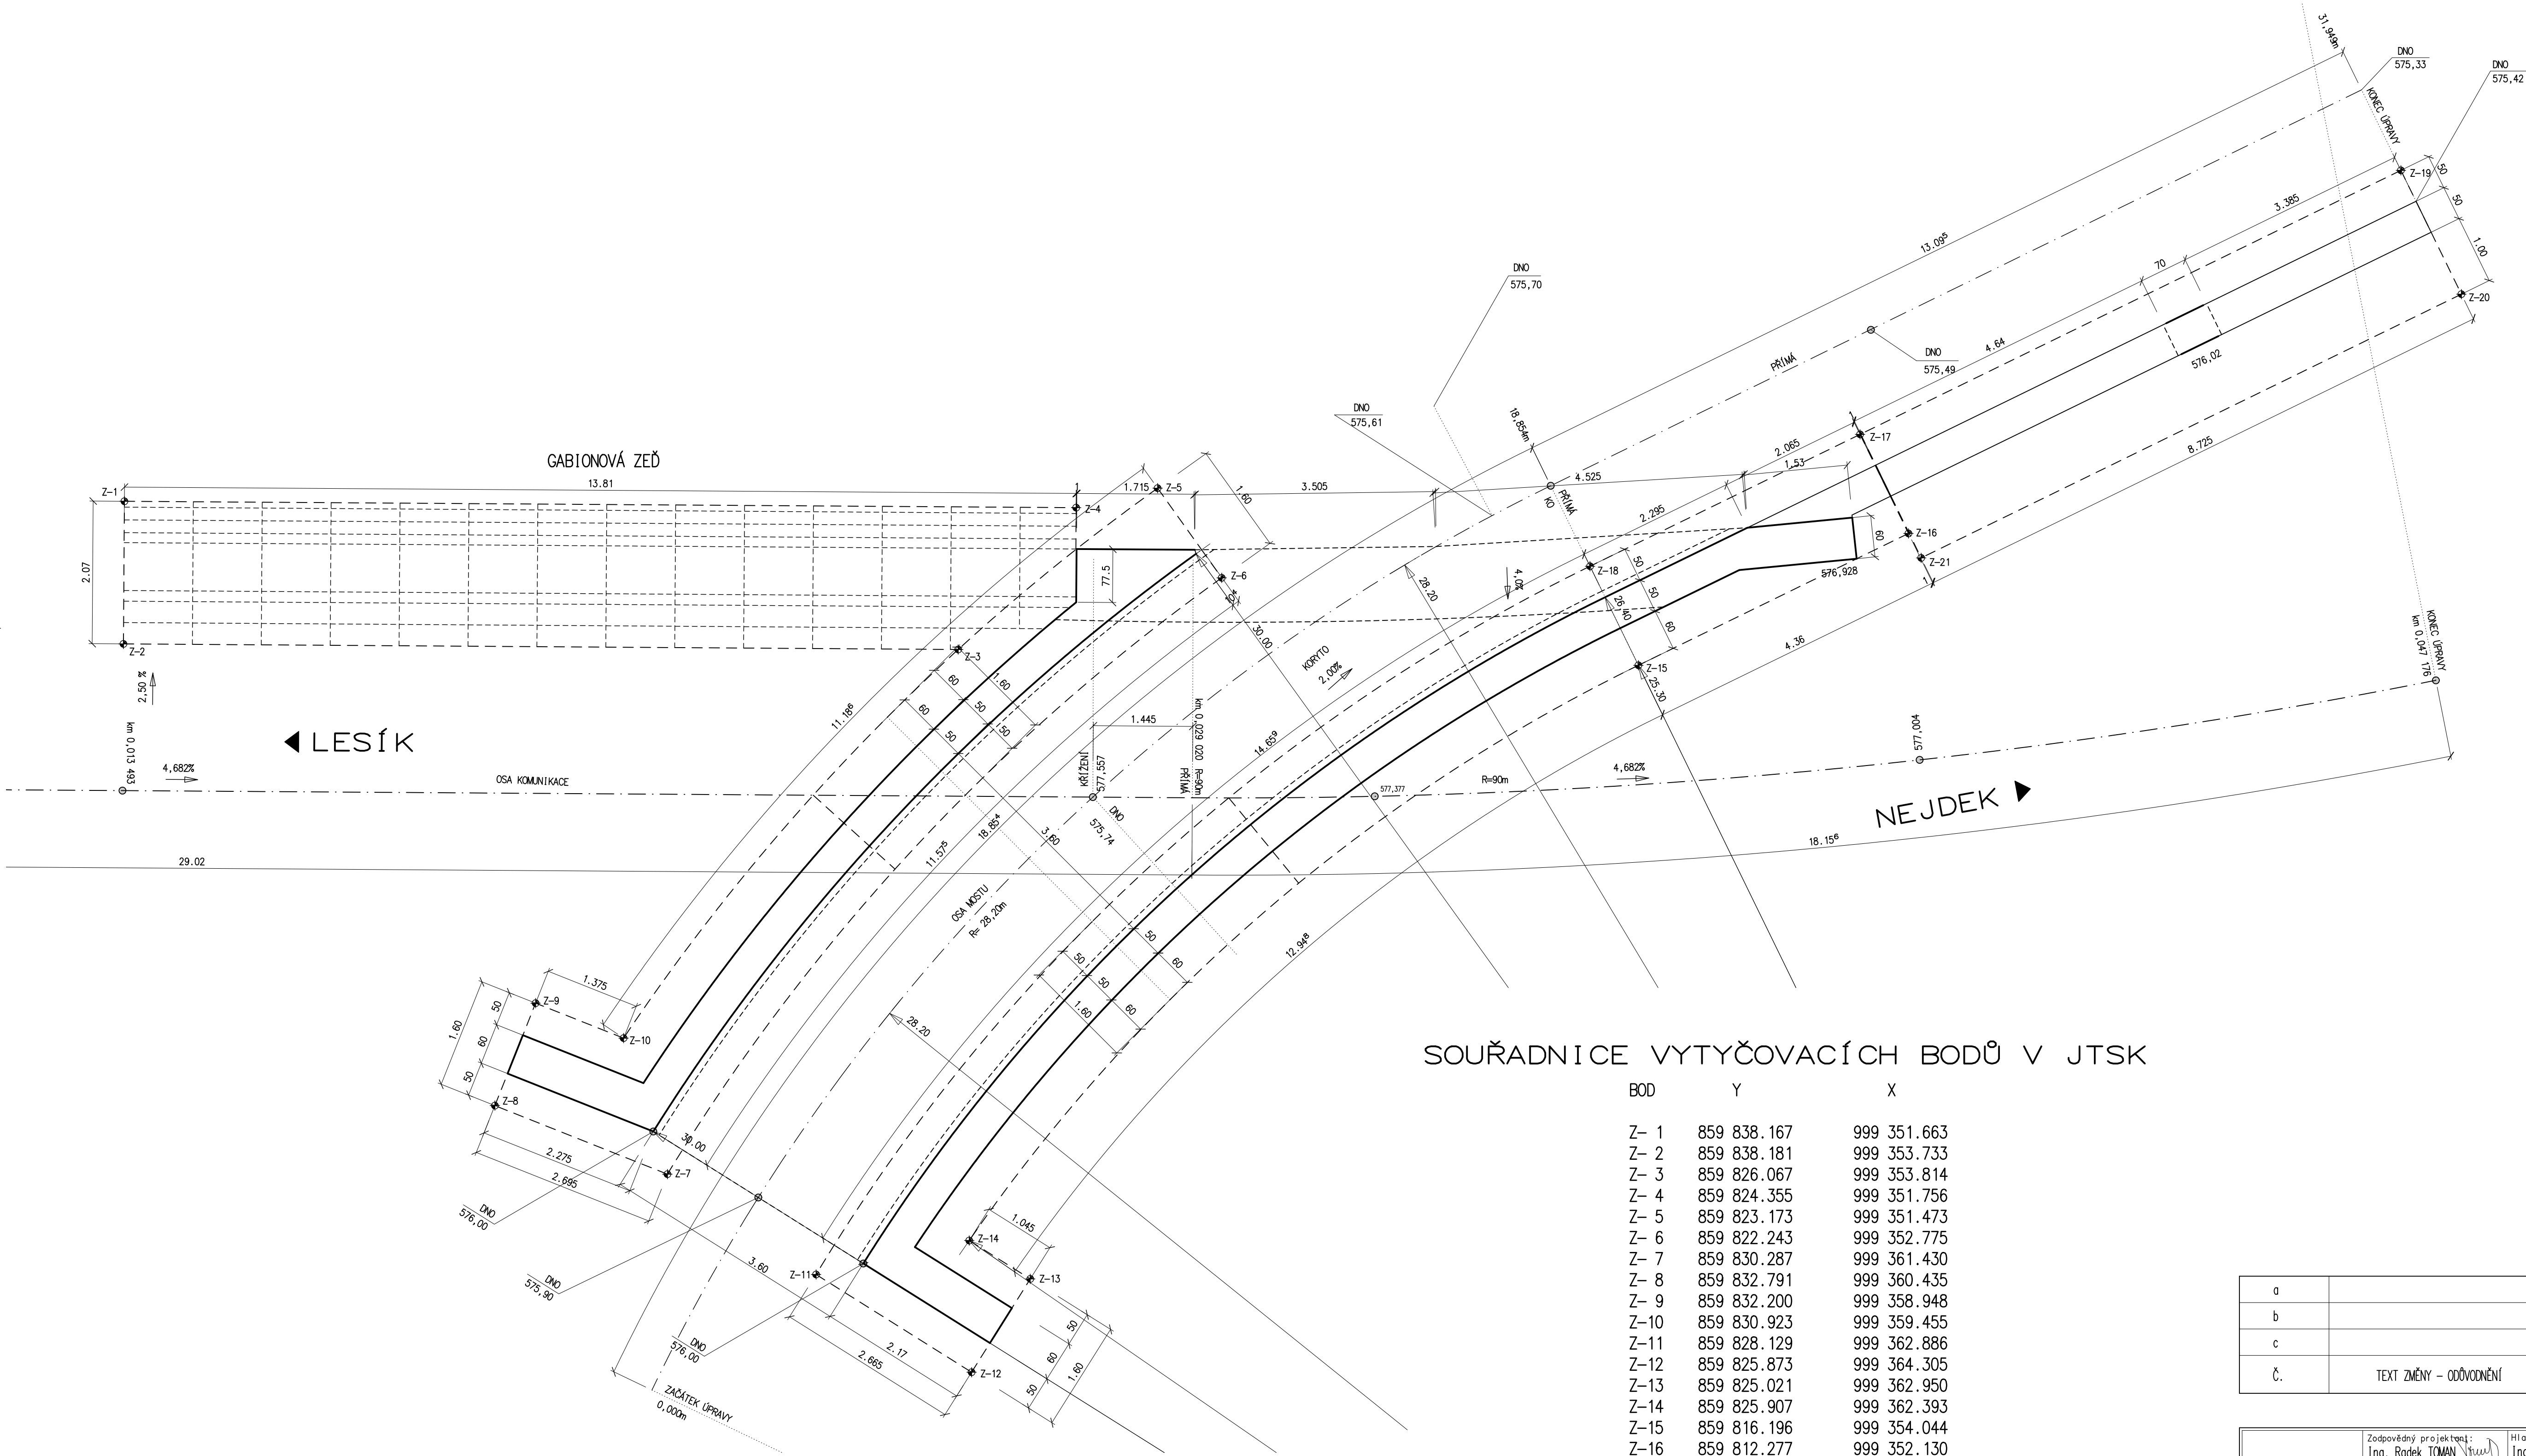

SOUŘADNICE VYTYČOVACÍCH BODŮ V JTSK

BOD	Y	X
Z- 1	859 838.167	999 351.663
Z- 2	859 838.181	999 353.733
Z- 3	859 826.067	999 353.814
Z- 4	859 824.355	999 351.756
Z- 5	859 823.173	999 351.473
Z- 6	859 822.243	999 352.775
Z- 7	859 830.287	999 361.430
Z- 8	859 832.791	999 360.435
Z- 9	859 832.200	999 358.948
Z-10	859 830.923	999 359.455
Z-11	859 828.129	999 362.886
Z-12	859 825.873	999 364.305
Z-13	859 825.021	999 362.950
Z-14	859 825.907	999 362.393
Z-15	859 816.196	999 354.044
Z-16	859 812.277	999 352.130
Z-17	859 812.979	999 350.692
Z-18	859 816.898	999 352.606
Z-19	859 805.131	999 346.860
Z-20	859 804.253	999 348.657
Z-21	859 812.093	999 352.485

a			
b			
c			
Č.	TEXT ZMĚNY – ODŮVODNĚNÍ	DATUM	PODPIS

Souřadnicový systém JTSK, Výškový systém Bpv			
TOMAN engineering S.R.O. V Lučinách 22 360 06 KARLOVY VARY IČO: 05849071 DIČ.: CZ05849071 TEL: 724 308 244 E-MAIL: r.toman@tlias.cz	Zodpovědný projektant: Ing. Radek TOMAN	Hlavní projektant: Ing. Radek TOMAN	Stavebník: KSÚS KARLOVARSKÉHO KRAJE p.o. Chebská 282 Dolní Rychnov, 356 04
	Projektant: Ing. Radek TOMAN	Technická kontrola: Ing. Radek TOMAN	Datum: 01/2020 Úroveň: DSP+PDPS Čís. zakázky: 003/2019 Měřítko: 1:50
	Zakázka: Modernizace mostu ev.č. 210 47 Z Bernov		Paré číslo: Čís. přílohy: C.1.4
	Dokumentaci lze užívat ve smyslu příslušné smlouvy o dílo, kopírování a rozšiřování bez předchozího souhlasu je zakázáno		