


OBJEKT I.A
PŮDORYS 1.NP

LEGENDA MATERIÁLŮ:

- OBVODOVÉ ZDIVO Z CIHEL POROTHERM AKU 30 P + D
ZATEPLENÉ KONTAKTNÍM SYSTÉMEM ROCKWOOL
PRONTROCK MAX E 140 mm
- VNITŘNÍ ZDIVO Z CIHEL POROTHERM 24 P + D
- SÁDKOKARTONOVÉ PŘÍČKY KNAUF (WHITE, RED GREEN)
- JEDNODUCHÉ PŘÍČKY, DVOJITÉ OPLÁŠTĚNÍ
- tl. 150 mm, IZOLACE 75 mm
- ŽELEZOBETONOVÉ SLOUPY - VIZ. STATICKÁ ČÁST TÉTO PD
- MONTOVANÉ PŘÍČKY - tl. 25 mm

Tabulka místností 1.NP					
Č.	Název místnosti	Plocha (m2)	Podlahová krytina	Stěny	Poznámka
1.01	SCHODIŠTĚ	15,3	KERAMICKÁ DLAŽBA	ŠTUKOVÁ OMÍTKA	SOKL Z KER. DLAŽDIC
1.02	HALA	378,3	KERAMICKÁ DLAŽBA	ŠTUKOVÁ OMÍTKA	SOKL Z KER. DLAŽDIC
1.03	VSTUPNÍ HALA ČEKÁRNA	63,5	KERAMICKÁ DLAŽBA	PROSKLENÉ STĚNY	
1.04	RECEPCE	8,6	KERAMICKÁ DLAŽBA	ŠTUKOVÁ OMÍTKA	
1.05	ZÁDVEŘÍ	4,8	KERAMICKÁ DLAŽBA	PROSKLENÉ STĚNY	
1.06	WC M	6,9	KERAMICKÁ DLAŽBA	KERAMICKÝ OBKLAD	V.O. = +2,000 mm
1.07	UMÝVÁRNA	3,4	KERAMICKÁ DLAŽBA	KERAMICKÝ OBKLAD	V.O. = +2,000 mm
1.08	WC Ž	4,3	KERAMICKÁ DLAŽBA	KERAMICKÝ OBKLAD	V.O. = +2,000 mm
1.09	UMÝVÁRNA	2,9	KERAMICKÁ DLAŽBA	KERAMICKÝ OBKLAD	V.O. = +2,000 mm
1.10	VÝTAH	3,2			
1.11	WC INV.	4,8	KERAMICKÁ DLAŽBA	KERAMICKÝ OBKLAD	V.O. = +2,000 mm
1.12	ÚKLID	5,9	KERAMICKÁ DLAŽBA	KERAMICKÝ OBKLAD	V.O. = +2,000 mm
1.13	SERVER	13,9	DRÁTKOBETON SE VYPĚM	ŠTUKOVÁ OMÍTKA	
		515,8 m2			

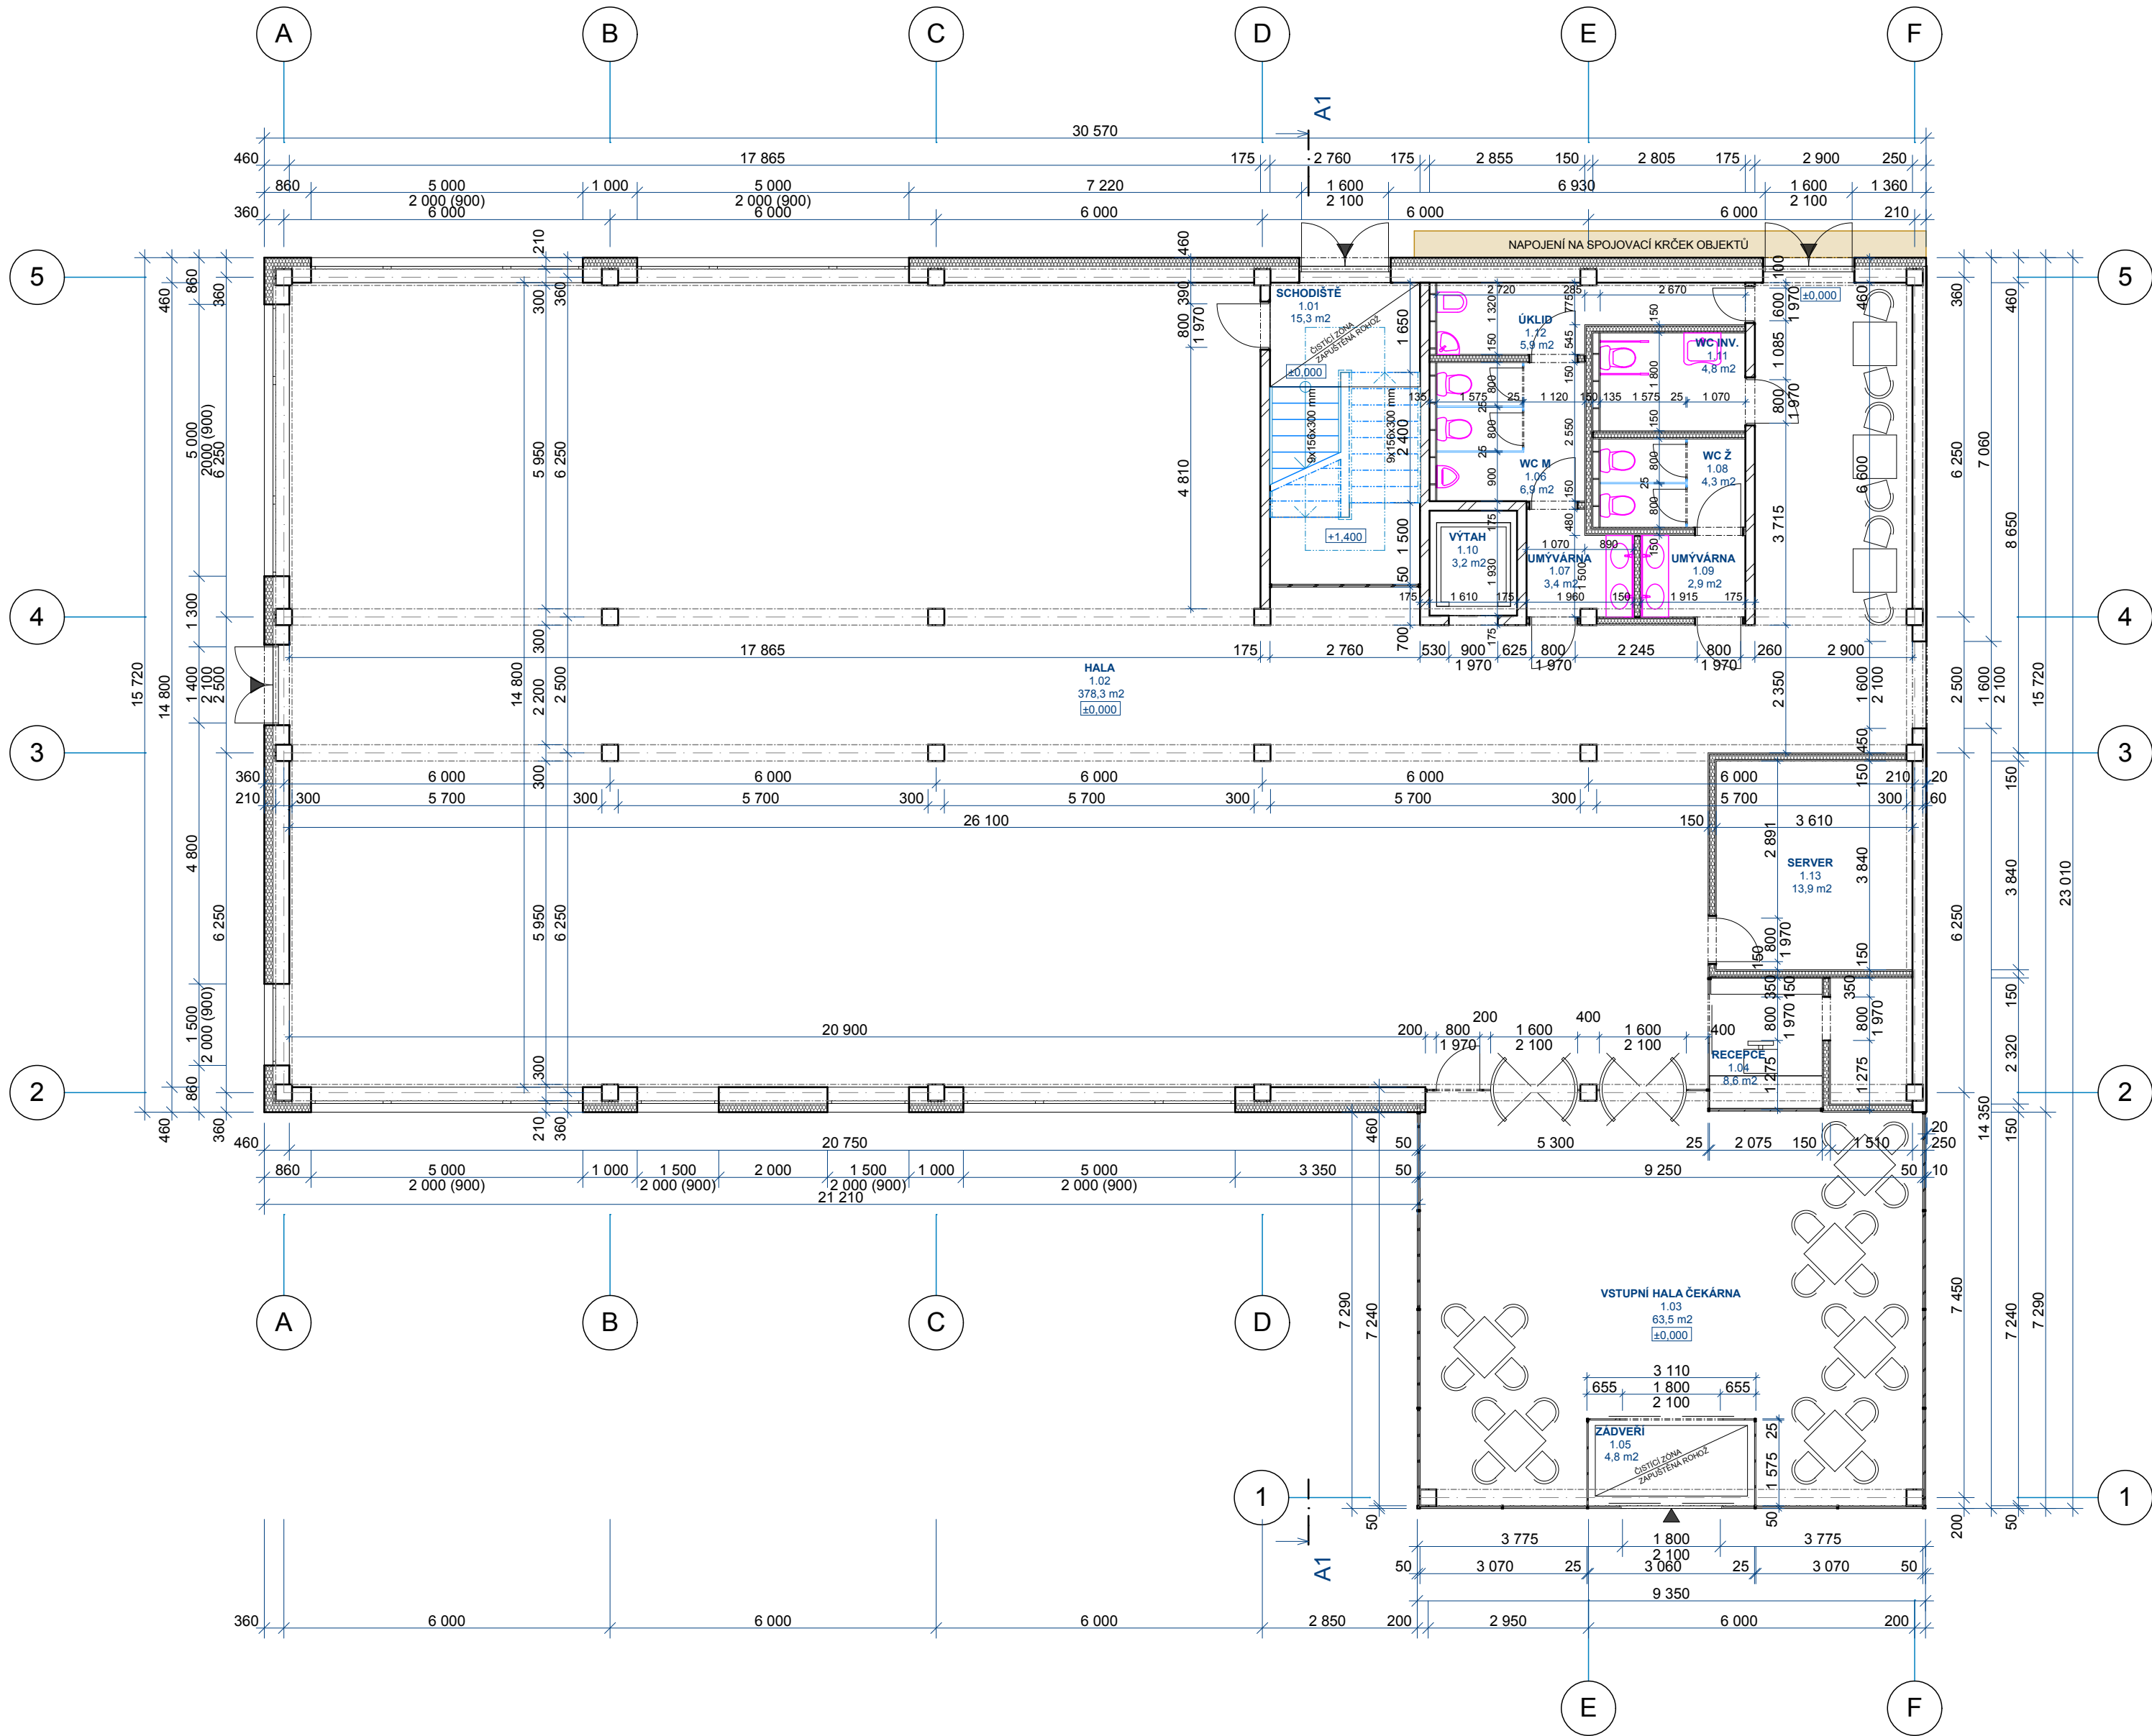

POZNÁMKY / NOTES:

**Informačně - vzdělávací středisko
Karlovarského kraje**

Karlovy Vary - areál Dvory, Závodní ulice

STAVBAPART OF BUILDING
S2 - INFORMAČNĚ-VZDĚLÁVACÍ středisko (IVS)

INVESTOR / DEVELOPER
KARLOVARSKÝ KRAJ
Krajský úřad - Odbor regionálního rozvoje
Závodní 35388, Karlovy Vary-Dvory

DODAVATEL / PROVIDER

GENÉRALNÍ PROJEKTANT / EXECUTIVE ARCHITECT
HELIKA
HELIKA a.s.
Benešovská 165,
P.O. BOX 4, 199 21 Praha 9 - Letňany,
tel. +420 281 189 222 Fax: +420 281 587 200
IČO: 60194294, DIČ: 009-60194294

HLAVNÍ INŽENÝR PROJEKTU / CHIEF ENGINEER
Ing. Jiří Kovalík
ARCHITEKT PROJEKTU / LOCAL ARCHITECT
Ing. arch. Miroslav Míka
HLAVNÍ STATIK PROJEKTU / STRUCTURAL ENGINEER
Ing. Martin Šafařík

STUPĚN / DESIGN STAGE
DOKUMENTACE PRO STAVEBNÍ POVOLENÍ

ČÁST / SECTION
F1 POZEMNÍ STAVEBNÍ OBJEKTY

SO, PS / BUILDING OBJECT
100 INFORMAČNĚ-VZDĚLÁVACÍ STEDISKO

FUNKČNÍ ČÁST / PART OF BUILDING
F1.1

PROFESNÍ DÍL / PROF. PART
10 ARCHITEKTONICKO-STAVEBNÍ ŘEŠENÍ

DELENÍ / DIVISION
... ..

ČLENĚNÍ / STRUCTURE
... ..

NÁZEV VÝKRESU / DRAWING DESCRIPTION
**Půdorys 1.NP, úroveň +0,000
objekt IA (SO 101)**

DATUM / DATE
09/2012

REVIZE / REVISION
00

MĚRÍTKO / SCALE
1:100

POČET / NUMBER
8

ČÍSLO DOKUMENTU
F1 100 F1.1 10

ČÁST / SECTION
SO, PS / BUILDING OBJECT

FUNKČNÍ ČÁST / PART OF BUILDING
F1.1

PROFESNÍ DÍL / PROF. PART
10

DELENÍ / DIVISION
...

ČLENĚNÍ / STRUCTURE
...

NÁZEV SOUBORU / FILE NAME
100_ARS_1003_1.rvt

