



ZAK.3-PDVĚTRÁNÍ střešním ventilaátorem
1300 m³/h
střešní vent.
CTHT/4-250, 0,3kW/400V

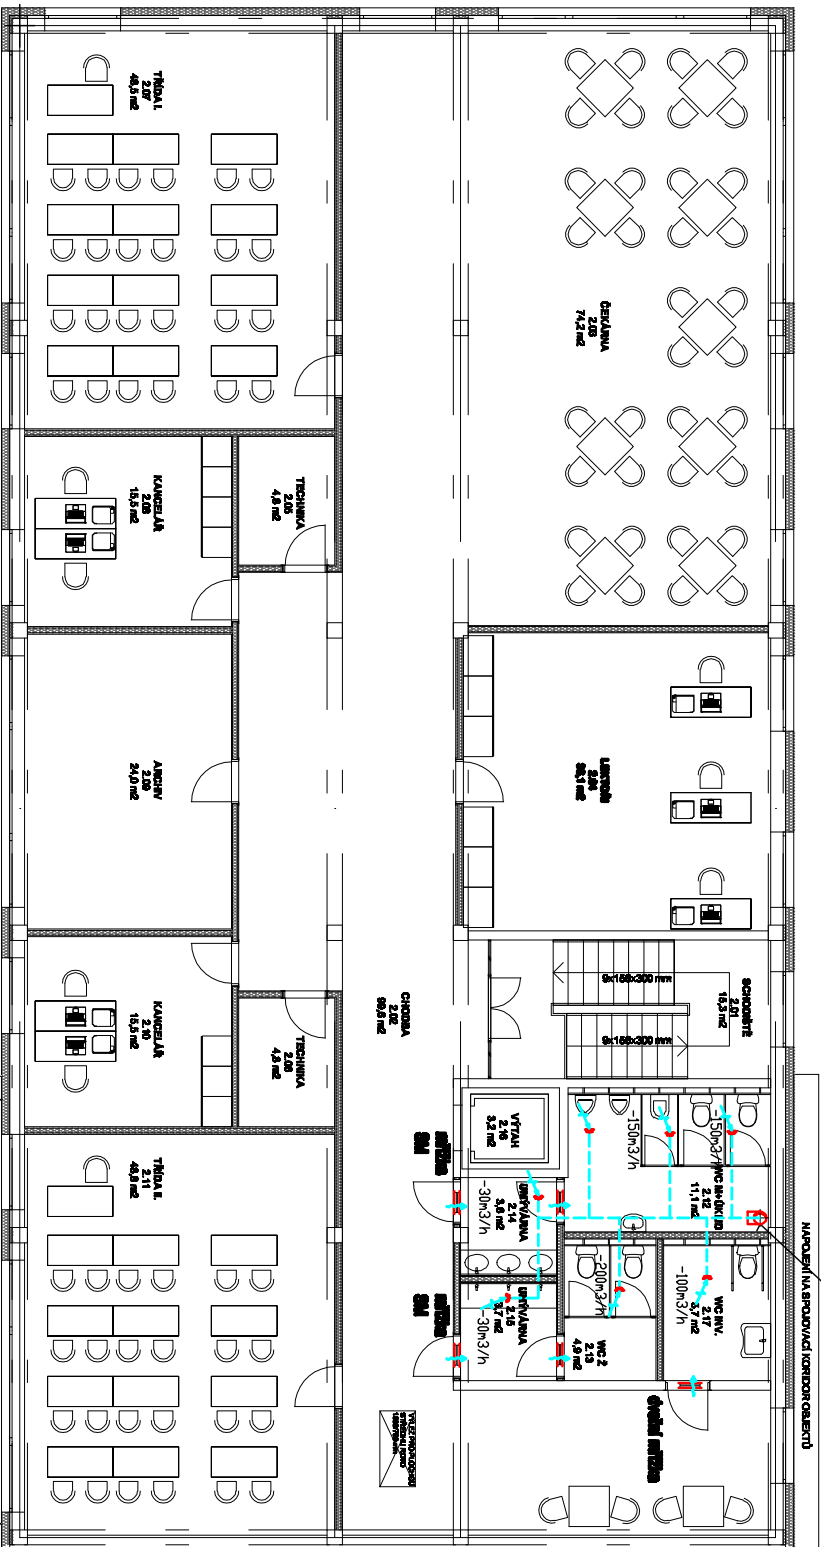

na střeše osazen
střední ventilátor včetně příslušenství
CTHT/4-250, 300W/400V,
1300m3/h, 300Pa

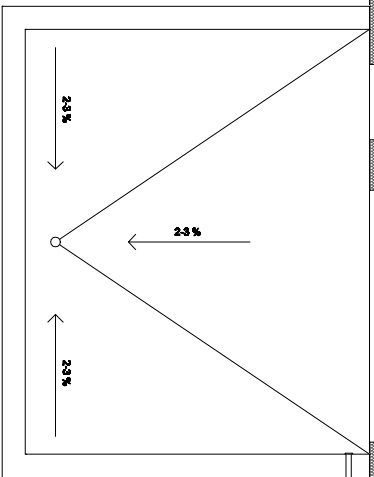