



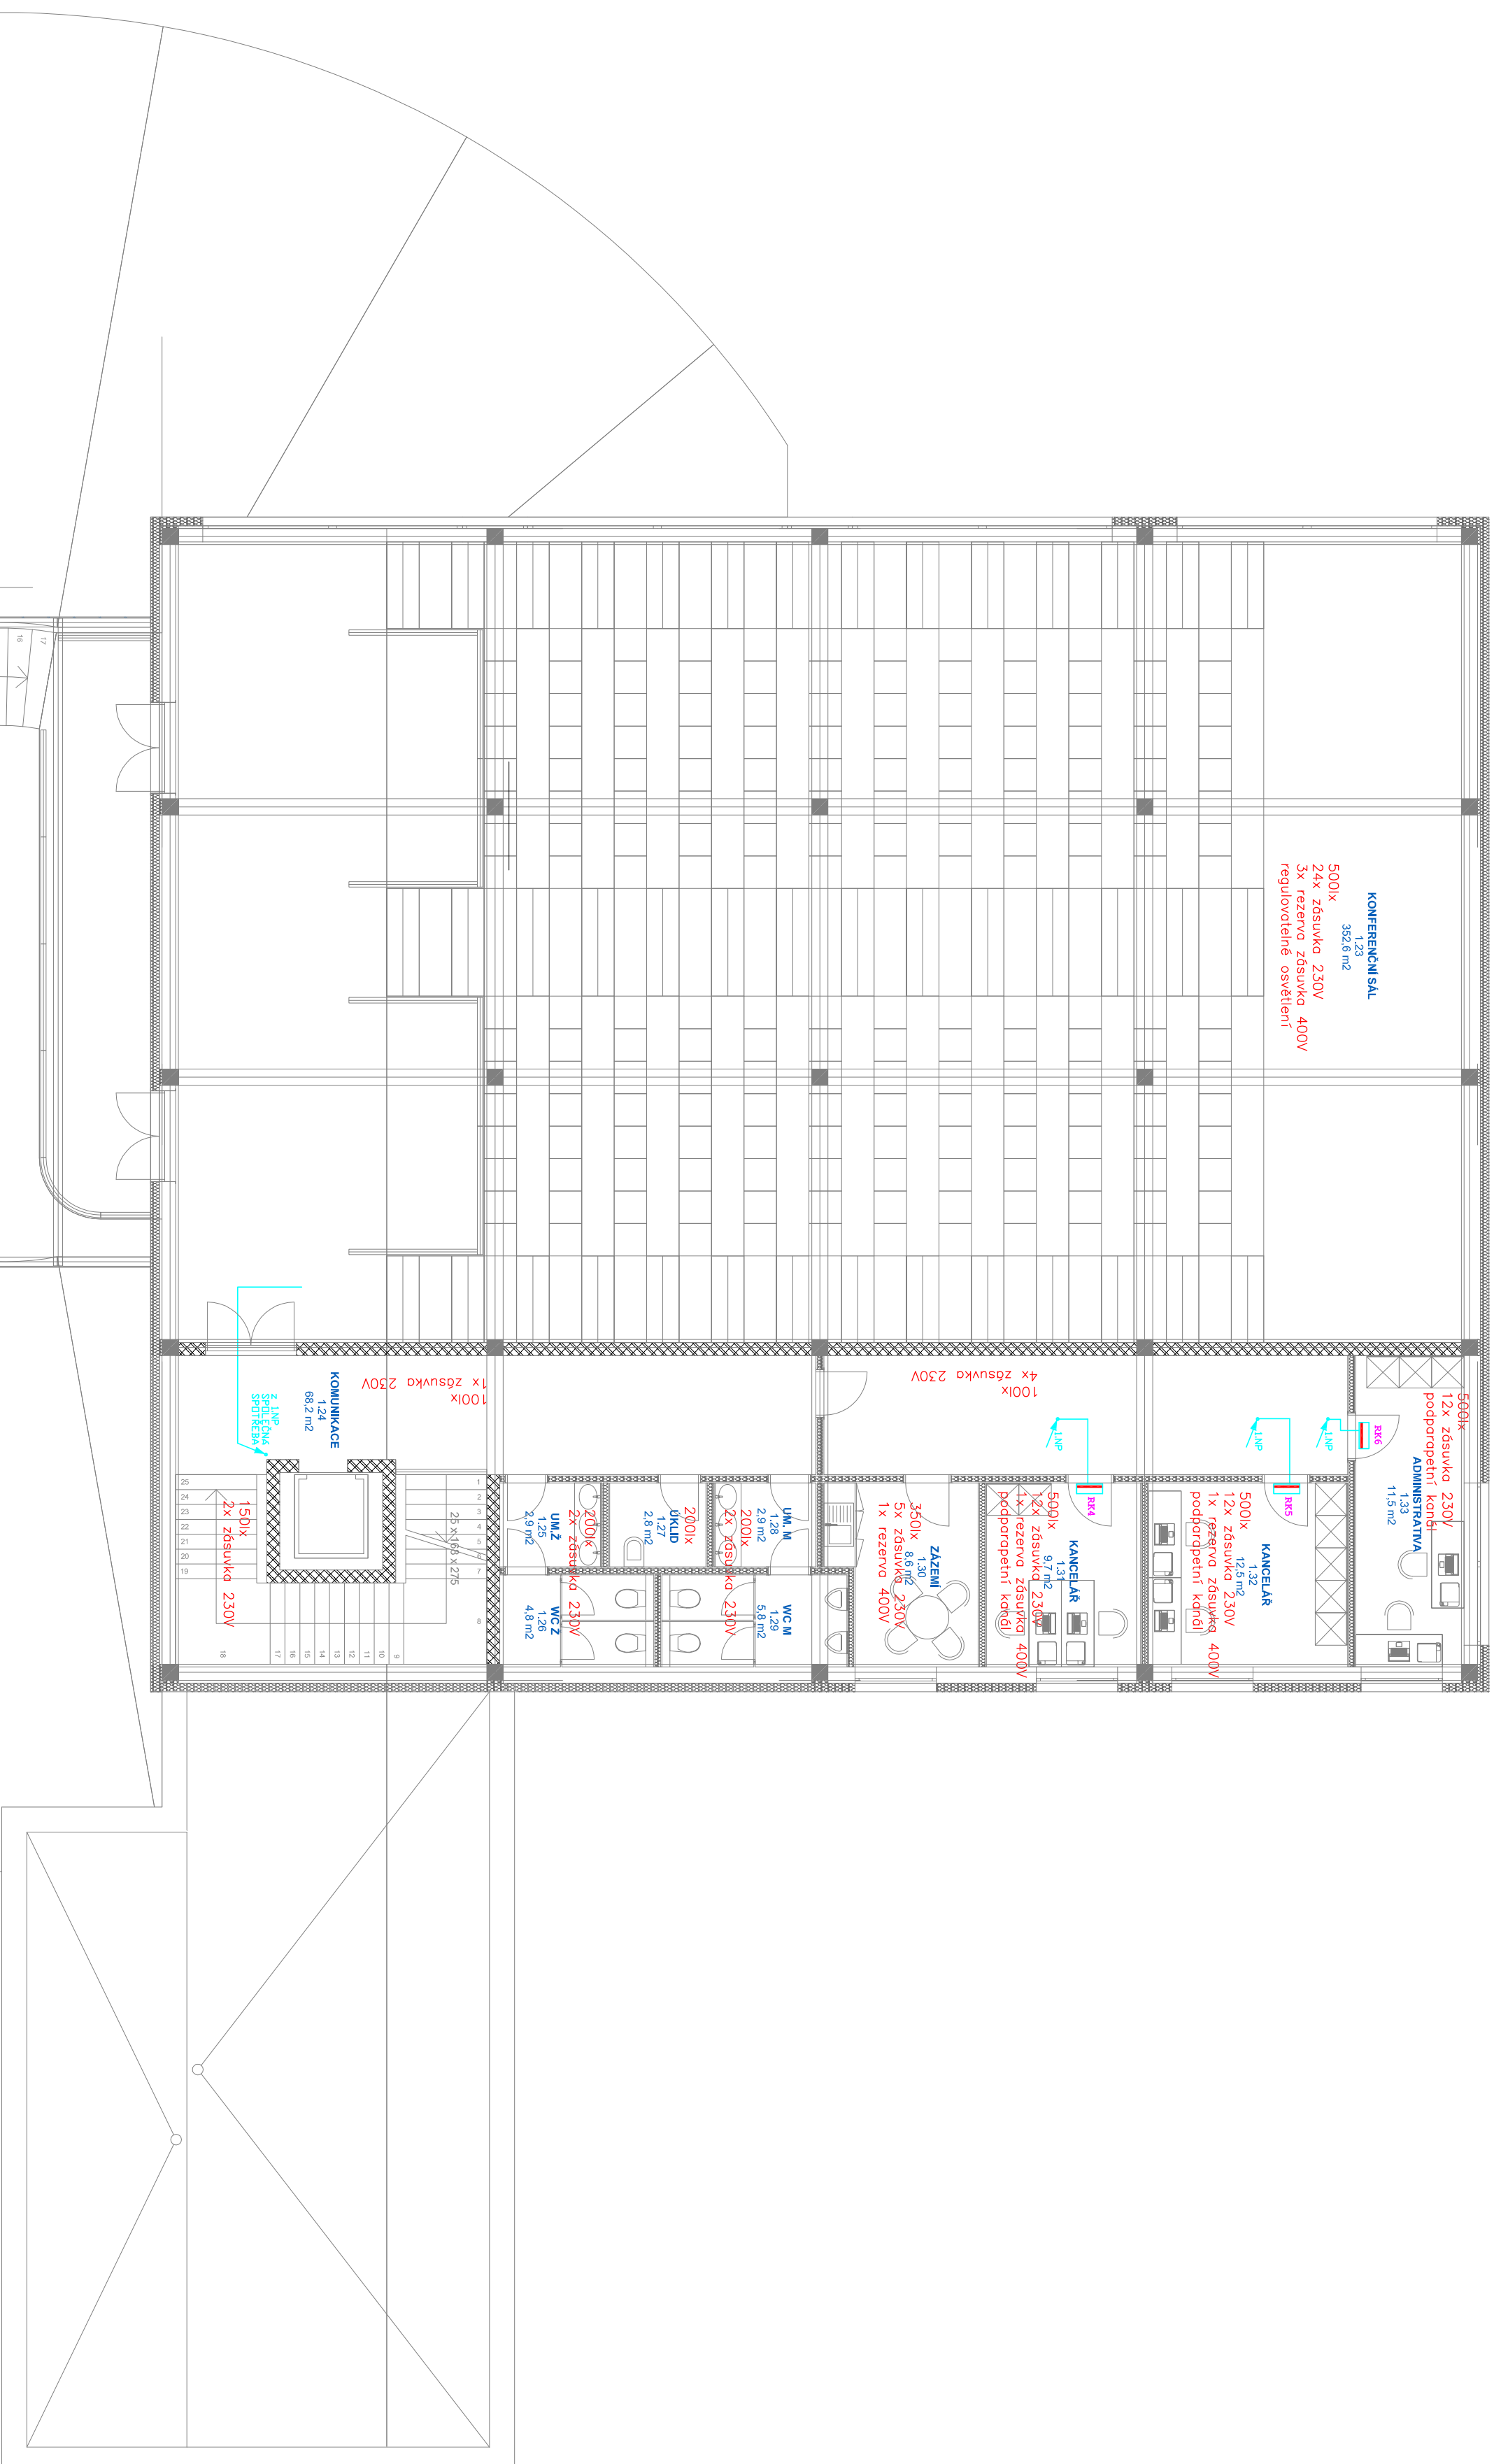

měřítko 1:100

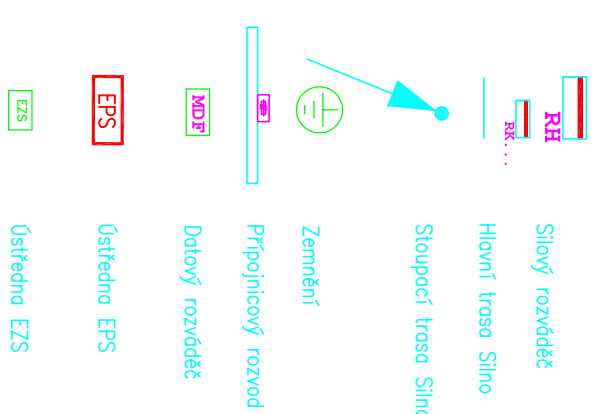


LEGENDA zařízení



POZNÁMKY / NOTES

ITEM NO	ITEMS DESCRIPTION	DATUM DATE
R01	1	1
R02		
R03		
R04		
R05		
R06		
R07		
R08		
R09		

STAVBA S1 - VĚDECKOTECHNICKÝ PARK

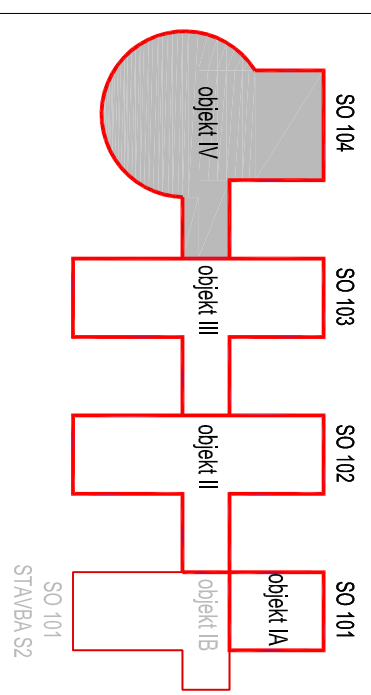

±0,000 = 385,500 (SO 104)

SOUSTÁVA: 3+PE,N,50Hz,400/230V,TN-C-S  
PROSTŘEDÍ: BEZPEČNĚ AA5,AB5  
OCHRANA: SAMOČINNÝM ODPOJENÍM OD ZDROJE NN  
POSOJENÍM A PROUD,CHRÁNÍČI

[illegible][illegible]