


| | | | | | | | |
|---|---|---|---|---|---|---|---|
| | | | | | | 668.85 | |
| 2.28 | KÁNOELÁŘ | 35.35 | ANHYDRIT | STUKOVÁ OMÍTKA | – | STUKOVÁ OMÍTKA | – |
| 2.27 | SKLAD NÁŘEČÍ | 11.50 | ANHYDRIT | STUKOVÁ OMÍTKA | – | STUKOVÁ OMÍTKA | – |
| 2.26 | SKLAD NÁŘEČÍ | 11.53 | – | – | – | – | – |
| 2.25 | SKLAD NÁŘEČÍ | 11.52 | ANHYDRIT | STUKOVÁ OMÍTKA | – | STUKOVÁ OMÍTKA | – |
| 2.24 | SKLAD NÁŘEČÍ | 11.52 | ANHYDRIT | STUKOVÁ OMÍTKA | – | STUKOVÁ OMÍTKA | – |
| 2.23 | SKLAD NÁŘEČÍ | 11.53 | ANHYDRIT | STUKOVÁ OMÍTKA | – | STUKOVÁ OMÍTKA | – |
| 2.22 | SKLAD NÁŘEČÍ | 11.50 | ANHYDRIT | STUKOVÁ OMÍTKA | – | STUKOVÁ OMÍTKA | – |
| 2.21 | ÚSTŘEDNÍ MÍSTNOST, KOUTNÍKA | 16.14 | ANHYDRIT | STUKOVÁ OMÍTKA | – | STUKOVÁ OMÍTKA | – |
| 2.17 | KÁNOELÁŘ | 48.86 | ANHYDRIT | STUKOVÁ OMÍTKA | – | STUKOVÁ OMÍTKA | – |
| 2.16 | KÁNOELÁŘ | 36.39 | ANHYDRIT | STUKOVÁ OMÍTKA | – | STUKOVÁ OMÍTKA | – |
| 2.15 | KÁNOELÁŘ | 35.50 | ANHYDRIT | STUKOVÁ OMÍTKA | – | STUKOPVÁ OMÍTKA | – |
| 2.14 | TECHNICKÁ MÍSTNOST, SKLAD | 18.88 | ANHYDIT | STUKOVÁ OMÍTKA | – | STUKOVÁ OMÍTKA | – |
| 2.07 | WC ŽENY | 10.27 | KERAMICKÁ DLAŽBA | KERAMICKÝ OBKLAD DO VÝŠE DVEŘÍ +2000 | STUKOVÁ OMÍTKA/SOK PODHLED | STUKOVÁ OMÍTKA/SOK PODHLED | – |
| 2.06 | PŘEDSÍŇ WC ŽENY | 3.87 | KERAMICKÁ DLAŽBA | KERAMICKÝ OBKLAD DO VÝŠE DVEŘÍ +2000 | STUKOVÁ OMÍTKA/ SOK PODHLED | STUKOVÁ OMÍTKA/ SOK PODHLED | – |
| 2.05 | KÁNOELÁŘ | 16.39 | ANHYDRIT | STUKOVÁ OMÍTKA | – | STUKOVÁ OMÍTKA | – |
| 2.04 | KÁNOELÁŘ | 35.35 | ANHYDRIT | STUKOVÁ OMÍTKA | – | STUKOVÁ OMÍTKA | – |
| 2.03 | SKLAD | 11.50 | ANHYDRIT | STUKOVÁ OMÍTKA | – | STUKOVÁ OMÍTKA | – |
| 2.02 | SCHODIŠTĚ | 16.80 | KERAMICKÁ DLAŽBA, TERACOVÝ | OBKLAD SCHODIŠTĚ | STUKOVÁ OMÍTKA | STUKOVÁ OMÍTKA | – |
| 2.01 | CHODBA | 92.80 | KERAMICKÁ DLAŽBA | | STUKOVÁ OMÍTKA | SOK PODHLED | – |
| Označení místnosti | Účel místnosti | Plocha [m²] | Podlaha | Stěny | | Strop | Poznámka |

Legenda místností a úprav povrchů

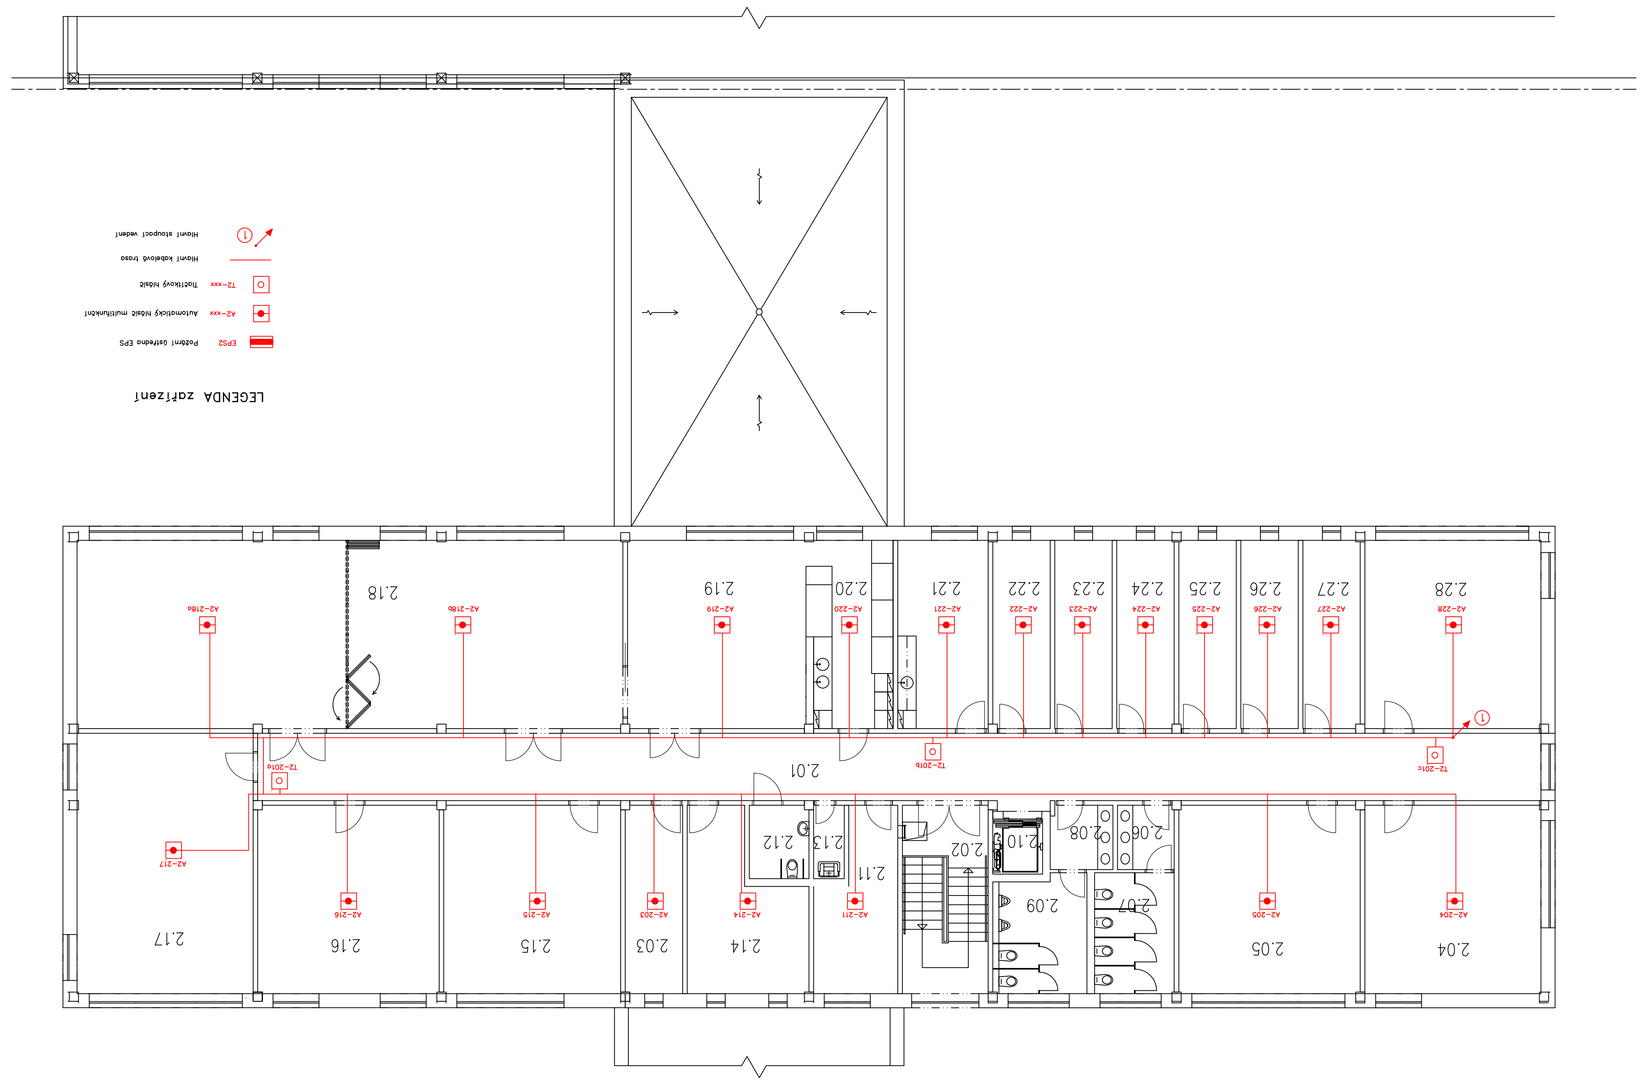


STAVBA S1 - VĚDECKOTECHNICKÝ PARK

SO/stav./SO/dílč

| | | |
|---|---|---|
| REVIZNÍ | POPIS / DESCRIPTION | DATUM / DATE |
| rev | – | – |
| rev | | |
| rev | | |
| rev | | |
| rev | | |
| rev | | |
| rev | | |
| rev | | |

POZNÁMKY / NOTES:

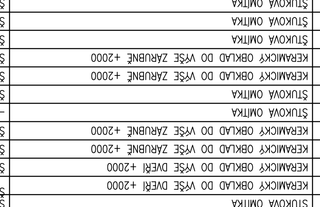Vědeckotechnický park Kárlovarského kraje

Karlovy Vary - areál Dvory, Závodní ulice

S1 - VĚDECKOTECHNICKÝ PARK (VTP)

STAVBA/PROJEKT

**INVESTOR/OBJEDNATEL**

**KRAJSKÁ VÝVOJOVÁ AGENTURA**

Kraj Karlovarský

Závodní 353/6d, Dvory, Karlovy Vary, 360 06

DODAVATEL / PROVOZOVATEL

| | | | |
|---|---|---|---|
| HLAVNÍ PROJEKTANT / OSOBA PROJEKTU | | HLAVNÍ PROJEKTANT / OSOBA PROJEKTU | |
| GENERÁLNÍ PROJEKTANT / ZODPOVĚDNÝ PROJEKTANT | | HLAVNÍ PROJEKTANT / ODPOVĚDNÝ PROJEKTANT | |
| HLAVNÍ STAVBA | Ing. Jiří Vondřich | HLAVNÍ STAVBA | Ing. Jan Vondřich |
| | **HELIKA** | | |
| | OBORNÍKOVÁ 1, PRAHA 8 – LIBEŇ, 180 00 | | |
| | TEL.: +420 284 097 250, FAX: +420 284 097 200 | | |
| | IČO: 61063444, DIČ: CZ61063444 | | |
| PROJEKTANT / ZODPOVĚDNÝ PROJEKTANT | | PROJEKTANT / ODPOVĚDNÝ PROJEKTANT | |
| | KONTROLOVAL / OVĚŘIL BY | | |
| DATUM | ČÍSLO PROJEKTU | | |
| 02/2026 | 0106 | | |
| ČÁST / STUPEŇ DOKUMENTACE | | | |
| DSP | | | |
| ČÁST / SEKCE STAVBY | | | |
| DOKUMENTACE PRO STAVEBNÍ POVOLENÍ | | | |
| ČÁST / SEKCE | | | |
| F1 | | | |
| DOKUMENTACE STAVBY - stavební objekty | | | |
| ČÍSLO LISTU / VÝKRESU | | | |
| 102 | | | |
| NÁZEV LISTU / VÝKRESU | | | |
| VTP | | | |
| 100 / VĚDECKOTECHNICKÝ PARK | | | |
| HLAVNÍ ČÁST / PART OF BUILDING | | | |
| --- | --- | | |
| HLAVNÍ OBJEKT / MAJOR PART | KÓD NSP / NSP/PT CODE | | |
| 03 SLABOPROUDÉ ROZVODY | | | |
| 02 EPS | | | |
| OBJEKT / OBJECT | | | |
| 02 | | | |
| NÁZEV OBJEKTU / OBJEKTŮ | | | |
| Požárový ZNP, úrovně +0,500 objekt II (SO 102) | | | |
| DATUM / DATE | MĚŘÍTKO / SCALE | FORMÁT / PAPER SIZE | |
| 02/2026 | 1 : 100 | A1 | |
| ČÍSLO DOKUMENTU | | | |
| F1 100 — 100 33 02 0103 00 | | | |
| ČÁST / SEKCE | ÚČEL PŘÍLOHY / PURPOSE OF ATTACHMENT | ČÍSLO LISTU / SHEET NUMBER | ČÍSLO ZMĚNY / REVISION NUMBER |

NÁZEV SOUBORU / FILE NAME

*102_Půd_PožE_.dwg*