


KATASTRÁLNÍ A KOORDINAČNÍ SITUACE 1:200

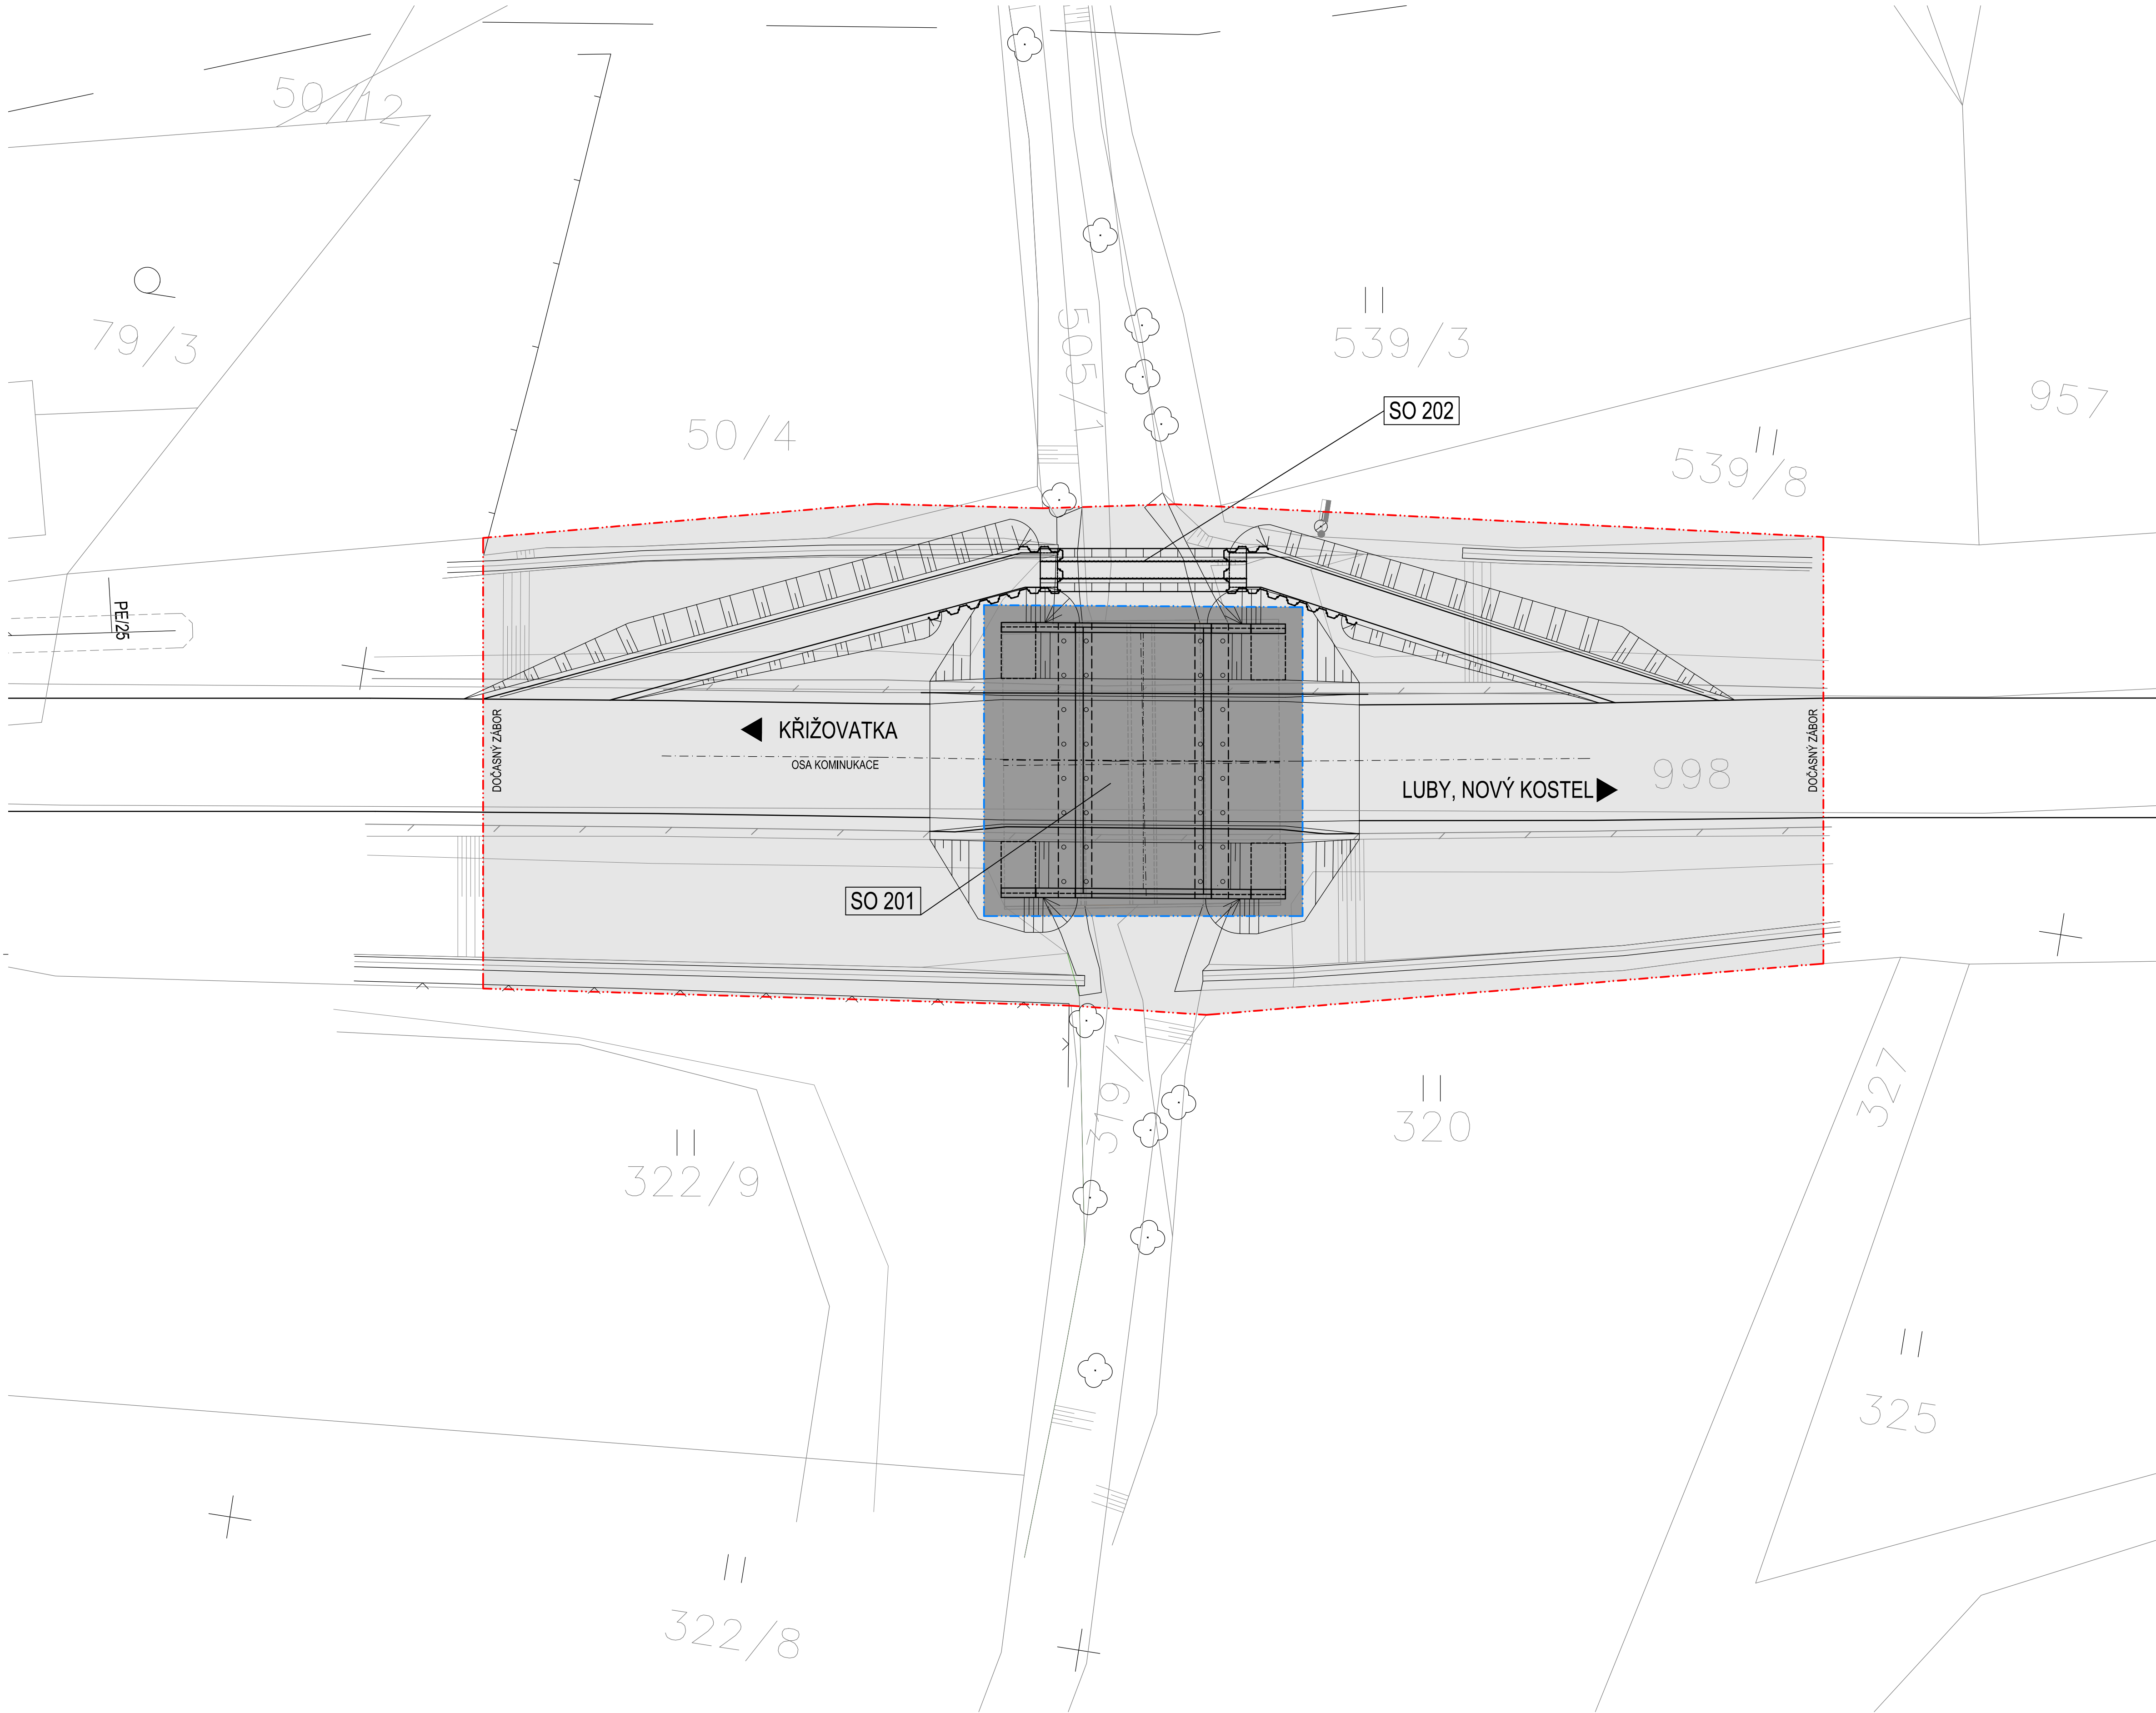

K.Ú. Křižovatka (676632)					
List vlastnictví	parc. číslo dle KN	Výměra dle KN	Trvalý zábor	Dočasný Zábor	Druh pozemku ostatní plocha
150	998	26967	335	1498	

LEGENDA:

— · — · — TRVALÝ ZÁBOR


— · · — · — DOČASNÝ ZÁBOR


STAVEBNÍ OBJEKTY:

SO 201 MOST EV.Č. 213-001a KŘÍŽOVATKA

SO 202 PROVIZORNÍ LÁVKA

Souřadnicový systém S-JTSK, Výškový systém BpV

Objednatel:	Krajská správa a údržba silnic Karlovarského kraje, p.o. se sídlem: Sokolov, Chebská 282, 356 01 kontaktní adresa: Dolní Rychnov, Chebská 282, 356 04
	

Zhotovitel:  Valbek, spol. s r.o. Vaňurova 505/17 460 01 Liberec	Vypracoval	KOLEKTIV		Zak. číslo	18UL21003
	Zodp. projektant	ING. PETR HLADIK		Datum	5/2019
	Tech. kontrola	ING. PETR HLADIK		Stupeň	DSP/DPS
	Akce:			Počet formátů	8 x A4
	Modernizace mostu ev.č. 213-001a Křižovatka			Měřítko	1:200
STŘEDISKO ÚSTÍ Děčínská 717/21 400 03 Ústí nad Labem	Příloha:			Č. přílohy:	Paré :
	KATASTRÁLNÍ A KOORDINAČNÍ SITUACE			C 2	