1.NP , M 1:100

Legenda hmot :

- stávající konstrukce ponechané.
- stávající konstrukce sloupy železobetonového skeletu a ztužující stěny – ponechané.
- nové dělící konstrukce (příčky) tl. 100–150 mm z přesných pórobetonových tvárnic na tenkovrstvou maltu. tvárnice z autoklávového pórobetonu kategorie I, pevnost v tlaku min. 2,8 N/mm2, tenkovrstvou maltu (lepidlo).
- nové dělící konstrukce tl. 125 mm : příčky z kovových stojek jednovrstvým opláštěním sádrokartonovými deskami tl. 12,5 mm – impregnovanými (do suchého prostředí, např. Knauf White), ocelové stojky (např. CW 100) v osové vzdálenosti max. 625 mm kotveny do zdiva, podlahy a stropu, příčky izolovány deskami z minerální plsti nebo skelné vlny tl. 60/80 mm (třída reakce na oheň A1,λ_p = max. 0,038 W/m.K, souč. zvukové pohltivosti 0,9–1,0), R_w(celé konstrukce) = min. 37 dB, např. příčka Knauf W 111, provedení, technické detaily, způsob kotvení a doplňkový sortiment musí odpovídat katalogovým listům výrobce sádrokartonového systému.

Výpis překladů :

- NEP 10 – nenosný překlad z autoklávovaného pórobetonu armovaného betonářskou výztuží, min. únosnost 2 kN, celkem : 5 ks, nenosný překlad pro příčku tl. 100 mm pro světlý otvor max. 1010 mm – rozm. 100 x 249 x 1250 mm.
- NEP 12,5 – nenosný překlad z autoklávovaného pórobetonu armovaného betonářskou výztuží, min. únosnost 2 kN, celkem : 30 ks, nenosný překlad pro příčku tl. 125 mm pro světlý otvor max. 1010 mm – rozm. 125 x 249 x 1250 mm.
- NEP 15 – nenosný překlad z autoklávovaného pórobetonu armovaného betonářskou výztuží, min. únosnost 2 kN, celkem : 14 ks, nenosný překlad pro příčku tl. 150 mm pro světlý otvor max. 1010 mm – rozm. 150 x 249 x 1250 mm.
- L 40/40 – překlady z ocelových válcovaných úhelníků 2x 40/40 mm tl. 4 mm : dl. 2,0 m – 2 ks / dl. 0,7 m – 2 ks / CELKEM : 5,4 bm (13,1 kg).
- L 50/50 – překlady z ocelových válcovaných úhelníků 2x 50/50 mm tl. 5 mm : dl. 1,20 m – 2 ks / CELKEM : 2,40 bm (9,1 kg).
- L 60/60 – překlady z ocelových válcovaných úhelníků 2x 60/60 mm tl. 6 mm : dl. 1,20 m – 2 ks / dl. 1,50 m – 20 ks / CELKEM : 30,0 bm (163,0 kg).
- L 60/80 – překlady z ocelových válcovaných úhelníků 2x 60/80 mm tl. 6 mm : dl. 1,90 m – 8 ks / dl. 2,25 m – 2 ks / CELKEM : 19,7 bm (126,0 kg).
- L 100/160 – překlady z ocelových válcovaných úhelníků 100/160 mm tl. 12 mm : dl. 1,90 m – 2 ks / CELKEM : 3,8 bm (89,2 kg).

Poznámka : překlady z ocelových nosníků budou oplentovány (např. rabitzovým pletivem) s obetonováním tl. min. 20 mm.

Dilatace :

- KONSTRUKČNÍ DILATACE : v rámci stavby bude v předpokládaných pozicích zjištěna existence stávajících konstrukčních dilatací, dilatační spáry budou vyčištěny, případně proříznuty v celé šířce původní dilatační spáry (~50 mm).
  - podlahové dilatace (~13,3 m) : dilatační spára vyplněna trvale pružným tmelem pro dilatace podlah, spára opatřena oboustrannou (pro obě konstrukční celky) hliníkovou lištou s dilatační zónou z elastomeru (např. profil Couvraneuf TYP GFNS-50, způsob kotvení a pozice uložení dle technologického předpisu výrobce lišty, typ a provedení dilatace bude odvozen také z technologického předpisu výrobce podlahové krytiny.
  - stěnové a stropní dilatace (~39,0 m) : dilatační spára vyplněna trvale pružným tmelem pro dilatace stěn, spára překryta 2x prolomenou lištou (broušený nerez) š. min. 60 mm, lišta jednostranně (pouze k 1 konstrukčnímu celku) kotvena do zdiva a stropní konstrukce, případně osazen nakápovací kryt spáry s úchytkami (např. Couvraneuf – profil W–90–P – dural, s úchytkami 35–80).
- DILATACE PODLAH : nutnost a rozsah provádění podlahových dilatací bude odvozen z technologických předpisů výrobce podlahových krytin. předpokládaný rozsah : ~45,0 m případné dilatace budou provedeny vč. proříznutí podkladního betonu podlahy, vzniklá spára bude vyplněna trvale pružným tmelem pro dilatace podlah, spára opatřena hliníkovou lištou s dilatační zónou z měkké plastické hmoty, způsob kotvení a pozice uložení dle technologického předpisu výrobce lišty, typ a provedení dilatace bude odvozen také z technologického předpisu výrobce podlahové krytiny.

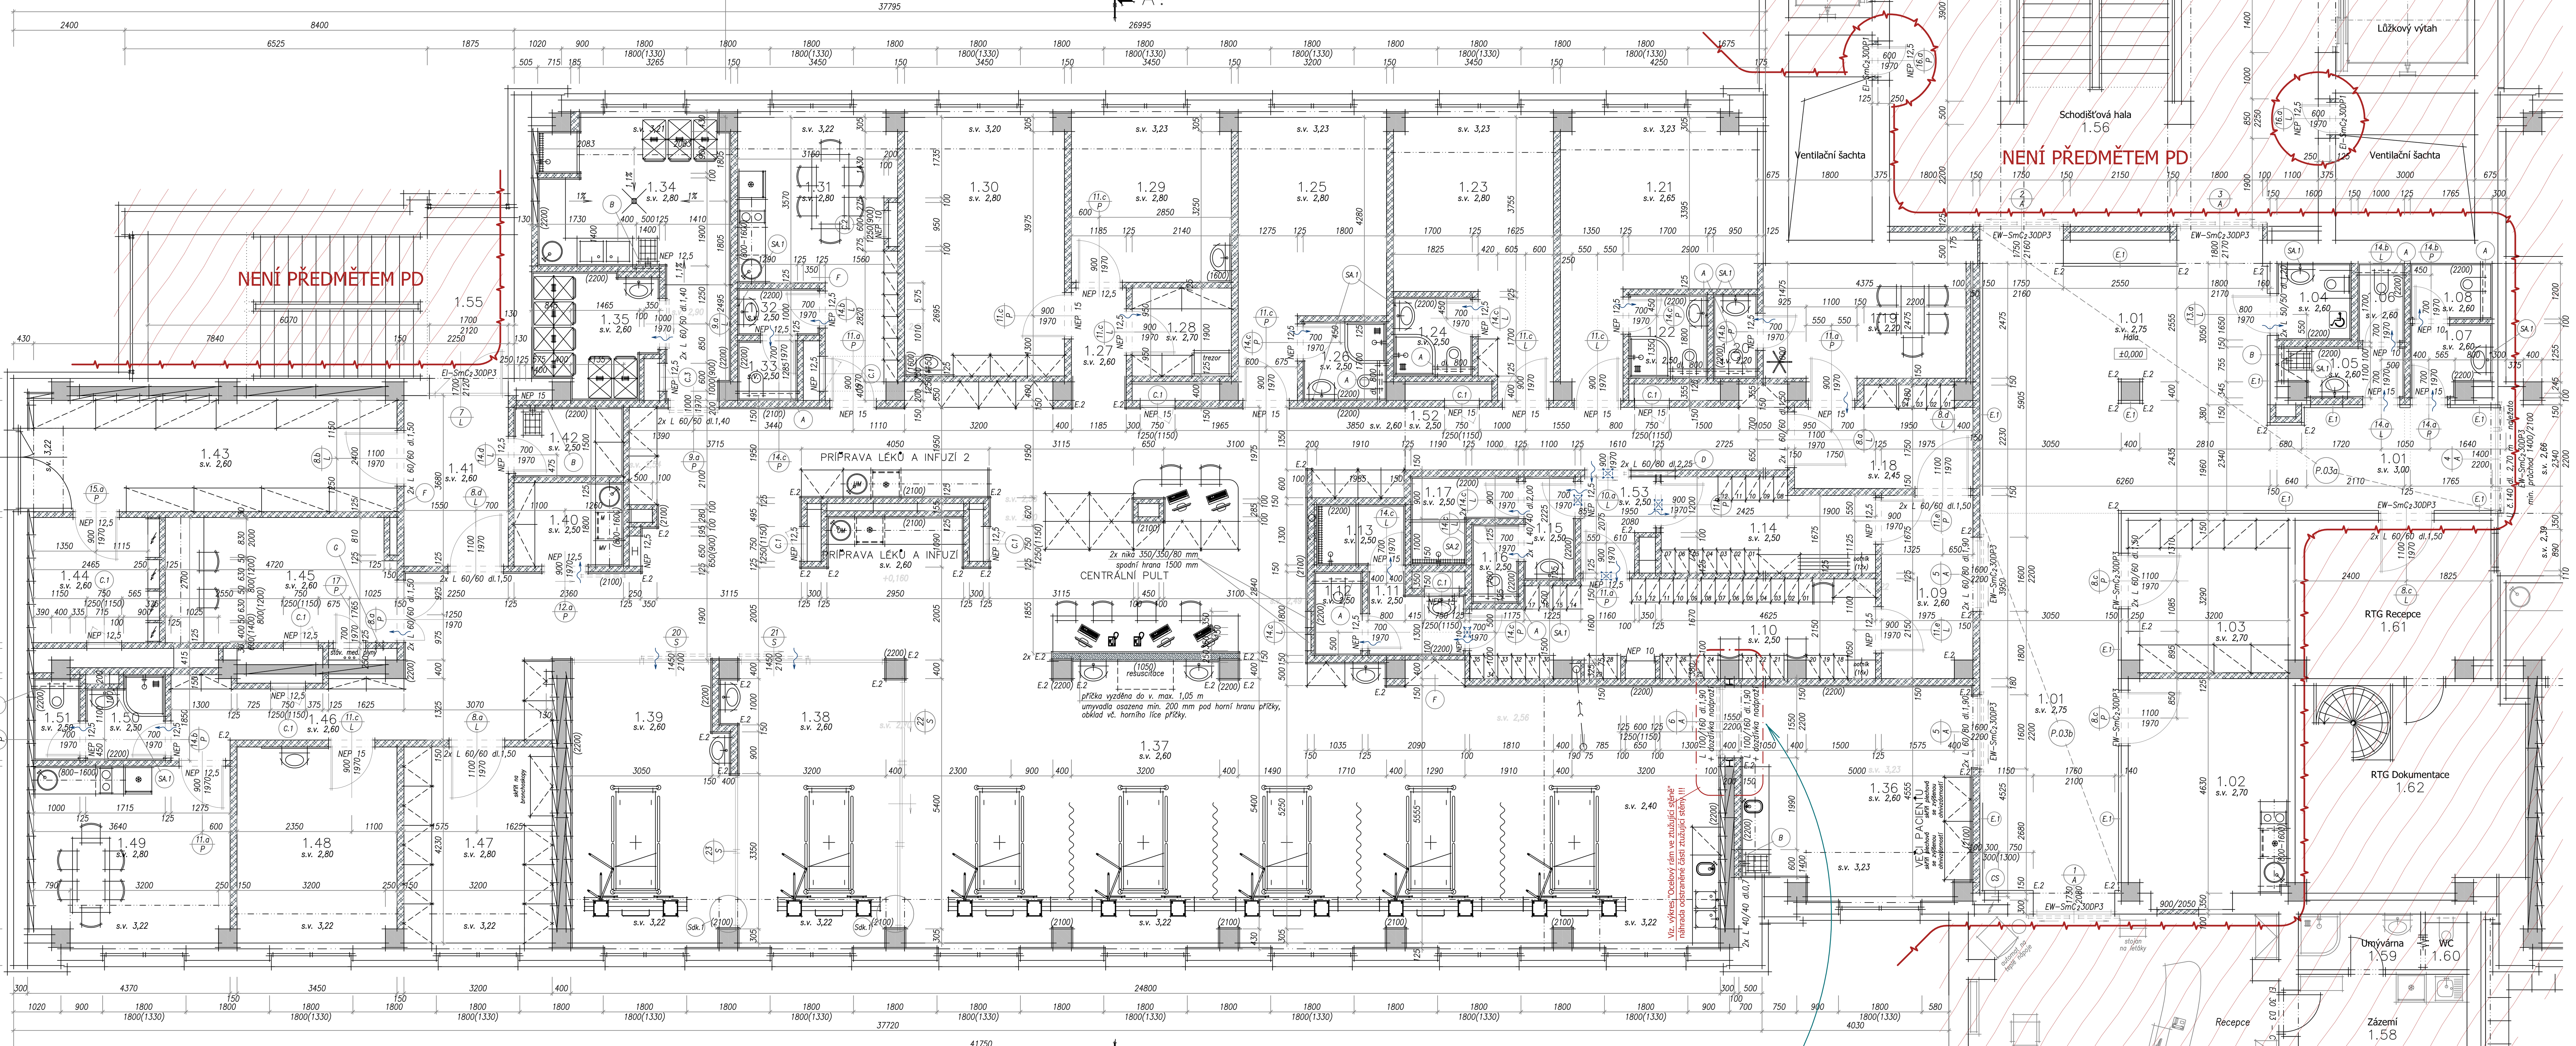

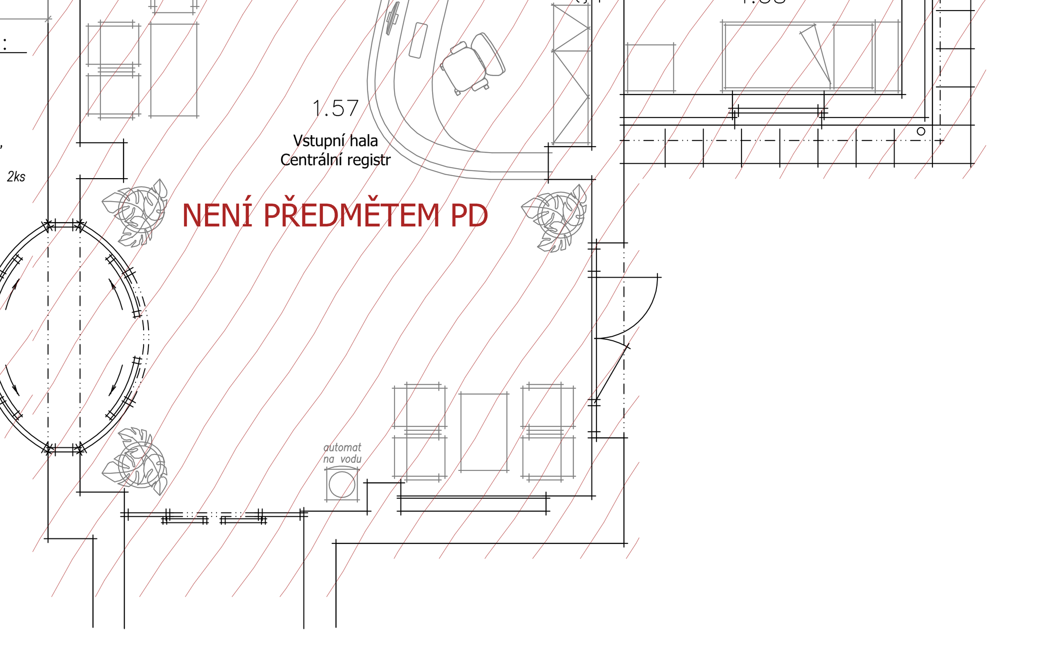

Legenda skladeb :

P.01a
- 2 mm – Zátěžová homogenní vinylová krytina ze čtverců ~600/600 mm, rozměrová stálost max. 0,25%, protiskluznost R9, reakce na oheň $A1_{fl} – C_{fl}$, soklíky – krytina vytažena na stěny do v. min. 100 mm, fabionky vytvořeny typovými přechodovými klínky lepenými k podkladu, soklík ukončen PVC ukončovací lištou – šedou (lišta kotvena k podkladu).
- Disperzní lepidlo pro podlahové PVC.
- 5 mm – Jemná cementová samonivelační stěrka pro vyhlazování více zatížených prostor (pro tl. 0–10 mm).
- Penetrace podkladů pro samonivelační stěrku.
- 70–80 mm – Betonová mazanina s rozptýlenou výztuží (polypropylenová vlákna), C25/30.
- Separační PE folie.
- 40 mm – Polotuhá deska z kamenné vlny hydrofobizovaná, pro těžké plovoucí podlahy, po obvodu místnosti okrajový pásek z polotuhé kamenné vlny tl. 12 mm.
- Stávající nosná stropní konstrukce (zbavená hrubých nerovností, očištěná).

P.01b
- 2 mm – Zátěžová homogenní vinylová krytina ze čtverců ~600/600 mm, rozměrová stálost max. 0,25%, protiskluznost R9, reakce na oheň $A1_{fl} – C_{fl}$, soklíky – krytina vytažena na stěny do v. min. 100 mm, fabionky vytvořeny typovými přechodovými klínky lepenými k podkladu, soklík ukončen PVC ukončovací lištou – šedou (lišta kotvena k podkladu).
- Disperzní lepidlo pro podlahové PVC.
- 5 mm – Jemná cementová samonivelační stěrka pro vyhlazování více zatížených prostor (pro tl. 0–10 mm).
- Penetrace podkladů pro samonivelační stěrku.
- 70–80 mm – Betonová mazanina s rozptýlenou výztuží (polypropylenová vlákna), C25/30.
- Separační PE folie.
- 40 mm – Polotuhá deska z kamenné vlny hydrofobizovaná, pro těžké plovoucí podlahy, po obvodu místnosti okrajový pásek z polotuhé kamenné vlny tl. 12 mm.
- Stávající nosná stropní konstrukce (zbavená hrubých nerovností, očištěná).

P.01c
- 2 mm – Zátěžová homogenní vinylová krytina ze čtverců ~600/600 mm, rozměrová stálost max. 0,25%, protiskluznost R9, reakce na oheň $A1_{fl} – C_{fl}$, antistatické provedení – elektrický odpor $R \leq 1.10^{8} \Omega$, soklíky – krytina vytažena na stěny do v. min. 100 mm, fabionky vytvořeny typovými přechodovými klínky lepenými k podkladu, soklík ukončen PVC ukončovací lištou – šedou (lišta kotvena k podkladu).
- Disperzní lepidlo pro podlahové PVC.
- 5 mm – Jemná cementová samonivelační stěrka pro vyhlazování více zatížených prostor (pro tl. 0–10 mm).
- Penetrace podkladů pro samonivelační stěrku.
- 70–80 mm – Betonová mazanina s rozptýlenou výztuží (polypropylenová vlákna), C25/30.
- Separační PE folie.
- 40 mm – Polotuhá deska z kamenné vlny hydrofobizovaná, pro těžké plovoucí podlahy, po obvodu místnosti okrajový pásek z polotuhé kamenné vlny tl. 12 mm.
- Stávající nosná stropní konstrukce (zbavená hrubých nerovností, očištěná).

P.02
- 8 mm – Keramická dlažba spárovaná flexibilní spárovací hmotou, (max. velikost dlaždic 600/600 mm, pevnost v ohybu min. 27 N/mm², součinitel smykového tření ≥0,5, protiskluznost R9, místnost 1.34 – R10), do styku stěny a podlahy vložena butylenová trvale pružná páska, styk vytmelen trvale elastickým tmelem.
- 4 mm – Cementové lepidlo do vlhkého prostředí.
- 2 mm – Elastická hydroizolační hmota – stěrka.
- 5 mm – Jemná cementová samonivelační stěrka pro vyhlazování více zatížených prostor (pro tl. 0–10 mm).
- Penetrace podkladů pro samonivelační stěrku.
- 70–80 mm – Betonová mazanina s rozptýlenou výztuží (polypropylenová vlákna), C25/30, (v místnosti 1.34 provedena jako spádový vrstva).
- Separační PE folie.
- 40 mm – Polotuhá deska z kamenné vlny hydrofobizovaná, pro těžké plovoucí podlahy, po obvodu místnosti okrajový pásek z polotuhé kamenné vlny tl. 12 mm.
- Stávající nosná stropní konstrukce (zbavená hrubých nerovností, očištěná).

P.03a
- Stávající podlaha z teracových dlaždic ponechána.
- 2 mm – Zátěžová homogenní vinylová krytina ze čtverců ~600/600 mm, rozměrová stálost max. 0,25%, protiskluznost R9, reakce na oheň $A1_{fl} – C_{fl}$, soklíky – krytina vytažena na stěny do v. min. 100 mm, fabionky vytvořeny typovými přechodovými klínky lepenými k podkladu, soklík ukončen PVC ukončovací lištou – šedou (lišta kotvena k podkladu).
- Disperzní lepidlo pro podlahové PVC – rychleschnoucí.
- min. 5 mm – Jemná cementová samonivelační stěrka pro vyhlazování více zatížených prostor (pro tl. 0–10 mm), rychleschnoucí.
- Kontaktní vrstva – vodou ředitelná rychleschnoucí penetrace, prováděna ve 2 vrstvách, do 2. vrstvy zasypat křemičitý písek (zrnitost 0,2 – 0,8 mm , cca 3 kg/m²).
- Stávající podklad – terecová dlažba : dlažba bude zbroušena, zbavena nesoudržných částí a prachu, odmaštit.

P.03b
- Odstranění stávajících nášlapných vrstev podlah (heterogenní PVC vč. soklíku), teracová dlažba bude ponechána.
- 2 mm – Zátěžová homogenní vinylová krytina ze čtverců ~600/600 mm, rozměrová stálost max. 0,25%, protiskluznost R9, reakce na oheň $A1_{fl} – C_{fl}$, soklíky – krytina vytažena na stěny do v. min. 100 mm, fabionky vytvořeny typovými přechodovými klínky lepenými k podkladu, soklík ukončen PVC ukončovací lištou – šedou (lišta kotvena k podkladu).
- Disperzní lepidlo pro podlahové PVC – rychleschnoucí.
- min. 5 mm – Jemná cementová samonivelační stěrka pro vyhlazování více zatížených prostor (pro tl. 0–10 mm), rychleschnoucí.
- Kontaktní vrstva – vodou ředitelná rychleschnoucí penetrace, prováděna ve 2 vrstvách, do 2. vrstvy zasypat křemičitý písek (zrnitost 0,2 – 0,8 mm , cca 3 kg/m²).
- Stávající podklad – terecová dlažba : dlažba bude zbroušena, zbavena nesoudržných částí a prachu, odmaštit.

Poznámka :

Konečná tloušťka betonové mazaniny a kročejové izolace nových podlah bude odvozena od tloušťky stávající podlahové konstrukce určené k vybourání. Nové podlahy musí výškově (bez výškových odskoků) navazovat na úroveň stávajících podlah v navazujících (neměněných) provozech, tj. komunikační vertikály, křídlo "B" – část "A", stávající centrální registr. Po demontáži a odstranění stávajících podlahových krytin v hale bude přizván projektant stavby ke kontrole podkladu pod případné nové vyrovnávací podlahové stěrky a ke zhodnocení stavu tohoto podkladu (celistvost, trhliny, dilatační pole apod.).

Legenda :

- SA.1 – zrcadlo zapuštěné (lepené na stěnu), 800x600 mm – 10 ks, Konečný typ, provedení, rozměr apod. bude určen v průběhu stavby dle konečné volby obkladů.
- SA.2 – zrcadlo zapuštěné (lepené na dvířka instalační šachty), 600x600 mm – 1 ks, Konečný typ, provedení, rozměr apod. bude určen v průběhu stavby dle konečné volby obkladů.
- A – předstěna tl. min. 50 mm z přesných pórobetonových tvárnic na tenkovrstvou maltu jako zaplentování podstěnové instalace pro WC, předstěna do výšky cca 1,2 m, zaplentování vč. horního případně bočního líce, š. dutiny min. 175 mm – dle výrobce předstěnových instalací závěsného WC,
- B – předstěna tl. min. 50 mm z přesných pórobetonových tvárnic na tenkovrstvou maltu jako zaplentování podstěnové instalace pro výlevku, instalace umístěna v nice výšky cca 1,4 m, š. dutiny min. 100 mm – dle výrobce předstěnových instalací závěsné výlevky. Předsazené předstěny vč. uzavření horního líce.
- C.1 – dvířka instalačních šachet, rozm. 750/1250 mm : plechová, uzavíratelná (otevíravá – na závěsy) dvířka do ocelových rámečků kotvených do zdiva, požární odolnost uzávěru EW15DP1, nátěr : RAL 9010 (bílá), dvířka osazena do nových otvorů ve zdivu, celkem – 9 ks. V pozicích, kde budou dvířka opatřena obkladem, bude obklad dvířek orámován nerezovými ukončovacími lištami.
- C.2 – dvířka instalačních šachet, rozm. 600/1250 mm : plechová, uzavíratelná (otevíravá – na závěsy) dvířka do ocelových rámečků kotvených do zdiva, požární odolnost uzávěru EW15DP1, nátěr : RAL 9010 (bílá), dvířka osazena do nových otvorů ve zdivu, celkem – 2 ks. V pozicích, kde budou dvířka opatřena obkladem, bude obklad dvířek orámován nerezovými ukončovacími lištami.
- C.3 – dvířka instalačních šachet, rozm. 600/1000 mm : plechová, uzavíratelná (otevíravá – na závěsy) dvířka do ocelových rámečků kotvených do zdiva, požární odolnost uzávěru EW15DP1, nátěr : RAL 9010 (bílá), dvířka osazena do nových otvorů ve zdivu, celkem – 1 ks. V pozicích, kde budou dvířka opatřena obkladem, bude obklad dvířek orámován nerezovými ukončovacími lištami.
- D – stavební pouzdro pro posuvné dveře 900/1970 mm do příčky tl. 125 mm, celkový rozměr otvoru 1950/2080 mm, stavební pouzdro opláštěno sádrokartonovými deskami tl. 12,5 mm, dveřní křídlo : dle výpisu výplní otvorů, celkem : 1 ks
- E.1 – ochrana stěn – nárazová madla : po celém obvodu hal a chodeb (vyjma výplní otvorů) budou namontována nárazová ochranná madla v. min. 90 mm osazená na konzoly (vyložení ~80 mm), madla osazena ve v. 0,9 – 1,0 m (vrchol madla), madla vč. konzol, koncovek a rohů, doplněno barevnou linkou (RAL 6017), provedení – nehořlavé, např. broušený nebo eloxovaný hliník (alternativně plast s požární certifikací M1). Celkem : ~32,5 bm, Nárazová madla budou typová s předepsaným způsobem kotvení (referenční produkt, např. Acrovyn HRB 35 A nebo ECR 32 A apod.). Dále je možné opatřit stěny lepenými ochrannými pásy ve v. ~0,1–0,8 m nad podlahou, pásy v nehořlavém provedení dle PBŘS (ochranné pásy nejsou předmětem PD).
- E.2 – ochrana rohů : rohy stěn budou opatřeny nalepovacími kryty rohů, např. z broušené nerezové oceli, na v. obkladu, tj. 2,1 m, kryty u podlah se soklíky budou osazeny od v. soklíku, tj. 100 mm nad podlahou, min. rozměr krytů – 40/40 mm. Investor stavby určí konečný rozsah provedení ochran rohů. Celkem : ~46 ks dl. 2,1 m.
- F – rušené rozvaděče NN : po demontáži stávajících rozvaděčů bude zrevidován prostor instalační dutiny, zda jím procházejí případné průběžné kabelové trasy nebo jiné instalace do dalších podlaží, v případě, že prostor instalační dutiny bude volný, lze obezdívku instalační dutiny vybourat a prostor přičlenit k navazující místnosti.
- G – odvětrání prostoru šachty 1.NP s rozvody medicinálních plynů : 2 x větrací mřížka min. 100/100 mm, materiál – nerez, 1. mřížka osazena ~100 mm nad podlahou, 2. mřížka osazena ~100 mm pod úrovní zavěšeného podhledu.
- Sdk.1 – kastlík 400/450 mm v. 620 mm : kastlík ze sádrokartonových desek tl. 12,5 mm na nosný rošt z ocelových montážních profilů kotvených do skeletu a nosné stropní konstrukce, kastlík jako pomocná konstrukce pro připojení a přikotvení prosklených stěn 22/S a 23/S, způsobu přikotvení stěn nutno přizpůsobit nosný rastr kastlíků.
- CS – Cenrtral stop : dvířka z nerezového plechu, prosklená, otevíratelná a uzamykatelná, vč. kotvícího rámečku (materiál : nerezový ocel.plech. tl. min. 1,5 mm / vnější rozměr : 380/380 mm / vnitřní rozměr kotvícího rámečku a prosklení : 300/300 mm, zasklení : čiré tabulové sklo tl. 4 mm / zamykání : schránkový zámek / kotvení do zdiva : 4 ks nerez. vruty + hmoždinky).

Poznámka :

- Konečná světlá výška místností se zavěšeným podhledem bude odvozena od skutečné výšky osazení stávajících instalací zavěšených pod stávající nosnou stropní konstrukcí, podle zjištěného stavu lze upravit i plošný rozsah zavěšených podhledů.
- V pozicích u obvodových stěn s okenními otvory bude kazetový podhled od zdiva odsazen tak, aby bylo umožněno otevírání oken. Z tohoto důvodu je třeba podhled provést včetně svislých čel, jejichž výška bude provedena dle úrovně osazení samotného kazetového podhledu. Tato čela budou provedena jako zaplentování z SDK desek tl. min. 9,5 mm na vytvořený rošt z ocelových montážních profilů. Hrana styku zaplentování s kazetovým podhledem bude opatřena ocelovou (pozinkovanou) nebo hliníkovou lištou tvaru L.

DETAIL D.2 – PŘEKLAD, 1:20 :

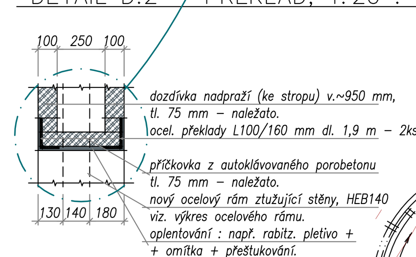

Tabulka místností :

označení	účel místnosti	plocha [m2]	podlaha	stropy / podhledy	úpravy povrchů	poznámka
1.01	hala	70,5	homogenní zátěžový vinyl , protiskluznost R9 z čtverců ~600/600 mm. P.03a, P.03b	KP.3 – kazetový podhled, 600x600 mm kazety bílé, hladké, s.v. 2,75 m.	nátěr 2x – např. Primalex (bílá) + do v. 1,5 m omyvatelný – sv. šedo-zelená	podlahy vč. soklíku v. min. 100 mm (heterog. PVC) přes fabionek (klínek)
1.02	sanitáři	16,5	stávající heterogenní PVC, v pozici nové příčky přerušit a doplnit borduru.	KP.3 – kazetový podhled, 600x600 mm kazety bílé, hladké, s.v. 2,70 m.	nátěr 2x – např. Primalex (bílá) + do v. 1,5 m omyvatelný	
1.03	sklad zdravotnického materiálu (ARO)	11,1	stávající heterogenní PVC, v pozici nové příčky přerušit a doplnit borduru.	KP.3 – kazetový podhled, 600x600 mm kazety bílé, hladké, s.v. 2,70 m.	nátěr 2x – např. Primalex (bílá) + do v. 1,5 m omyvatelný	
1.04	WC - osoby ZTP veřejnost	2,65	keramická dlažba formát max. 600/600, protiskluznost R9 P.02	KP.3 – kazetový podhled, 600x600 mm kazety bílé, hladké, s.v. 2,60 m.	nátěr – např. Primalex (bílá) 2x, keram. obklad do v. 2,2 m	
1.05	WC - ženy veřejnost předsíňka	2,80	keramická dlažba formát max. 600/600, protiskluznost R9 P.02	KP.3 – kazetový podhled, 600x600 mm kazety bílé, hladké, s.v. 2,60 m.	nátěr – např. Primalex (bílá) 2x, keram. obklad do v. 2,2 m	
1.06	WC - ženy veřejnost	1,70	keramická dlažba formát max. 600/600, protiskluznost R9 P.02	KP.3 – kazetový podhled, 600x600 mm kazety bílé, hladké, s.v. 2,60 m.	nátěr – např. Primalex (bílá) 2x, keram. obklad do v. 2,2 m	
1.07	WC - muži veřejnost předsíňka	2,00	keramická dlažba formát max. 600/600, protiskluznost R9 P.02	KP.3 – kazetový podhled, 600x600 mm kazety bílé, hladké, s.v. 2,60 m.	nátěr – např. Primalex (bílá) 2x, keram. obklad do v. 2,2 m	
1.08	WC - muži veřejnost	2,65	keramická dlažba formát max. 600/600, protiskluznost R9 P.02	KP.3 – kazetový podhled, 600x600 mm kazety bílé, hladké, s.v. 2,60 m.	nátěr – např. Primalex (bílá) 2x, keram. obklad do v. 2,2 m	
1.09	filtr zaměstnanci, návštěvy	7,65	homogenní zátěžový vinyl , protiskluznost R9 z čtverců ~600/600 mm. P.01a	KP.1 – kazetový podhled, 600x600 mm kazety bílé, hladké, s.v. 2,60 m.	nátěr – např. Primalex (bílá) 2x, do výšky min. 1,8 m omyvatelný.	podlahy vč. soklíku v. min. 100 mm (heterog. PVC) přes fabionek (klínek)
1.10	šatna - ženy zaměstnanci (35)	17,0	homogenní zátěžový vinyl , protiskluznost R9 z čtverců ~600/600 mm. P.01a	KP.1 – kazetový podhled, 600x600 mm kazety bílé, hladké, s.v. 2,60 m.	nátěr – např. Primalex (bílá) 2x, do výšky min. 1,8 m omyvatelný.	podlahy vč. soklíku v. min. 100 mm (heterog. PVC) přes fabionek (klínek)
1.11	předsíňka - ženy WC / sprcha	3,15	keramická dlažba formát max. 600/600, protiskluznost R9 P.02	KP.1 – kazetový podhled, 600x600 mm kazety bílé, hladké, s.v. 2,50 m.	nátěr – např. Primalex (bílá) 2x, keram. obklad do v. 2,2 m	
1.12	WC - ženy zaměstnanci	1,85	keramická dlažba formát max. 600/600, protiskluznost R9 P.02	KP.1 – kazetový podhled, 600x600 mm kazety bílé, hladké, s.v. 2,50 m.	nátěr – např. Primalex (bílá) 2x, keram. obklad do v. 2,2 m	
1.13	sprcha - ženy zaměstnanci	2,55	keramická dlažba formát max. 600/600, protiskluznost R9 P.02	KP.1 – kazetový podhled, 600x600 mm kazety bílé, hladké, s.v. 2,50 m.	nátěr – např. Primalex (bílá) 2x, keram. obklad do v. 2,2 m	
1.14	šatna - muži zaměstnanci (12)	8,85	homogenní zátěžový vinyl , protiskluznost R9 z čtverců ~600/600 mm. P.01a	KP.1 – kazetový podhled, 600x600 mm kazety bílé, hladké, s.v. 2,50 m.	nátěr 2x – např. Primalex (bílá) + do v. 1,8 m omyvatelný	podlahy vč. soklíku v. min. 100 mm (heterog. PVC) přes fabionek (klínek)
1.15	předsíňka - muži WC / sprcha	2,45	keramická dlažba formát max. 600/600, protiskluznost R9 P.02	KP.1 – kazetový podhled, 600x600 mm kazety bílé, hladké, s.v. 2,50 m.	nátěr – např. Primalex (bílá) 2x, keram. obklad do v. 2,2 m	
1.16	WC - muži zaměstnanci	1,70	keramická dlažba formát max. 600/600, protiskluznost R9 P.02	KP.1 – kazetový podhled, 600x600 mm kazety bílé, hladké, s.v. 2,50 m.	nátěr – např. Primalex (bílá) 2x, keram. obklad	
1.17	sprcha - muži zaměstnanci	3,25	keramická dlažba formát max. 600/600, protiskluznost R9 P.02	KP.1 – kazetový podhled, 600x600 mm kazety bílé, hladké, s.v. 2,50 m.	nátěr – např. Primalex (bílá) 2x, keram. obklad	
1.18	šatna - návštěvy	7,70	homogenní zátěžový vinyl , protiskluznost R9 z čtverců ~600/600 mm. P.01b	KP.1 – kazetový podhled, 600x600 mm kazety bílé, hladké, s.v. 2,45 m.	nátěr 2x – např. Primalex (bílá) + do v. 1,8 m omyvatelný	podlahy vč. soklíku v. min. 100 mm (heterog. PVC) přes fabionek (klínek)
1.19	hovorna	11,4	homogenní zátěžový vinyl , protiskluznost R9 z čtverců ~600/600 mm. P.01a	KP.2 – kazetový podhled, 600x600 mm kazety bílé, hladké, s.v. 2,20 m.	nátěr – např. Primalex (bílá) 2x, do výšky min. 1,8 m omyvatelný.	podlahy vč. soklíku v. min. 100 mm (heterog. PVC) přes fabionek (klínek)
1.20	WC - návštěvy veřejnost	1,70	keramická dlažba formát max. 600/600, protiskluznost R9 P.02	KP.2 – kazetový podhled, 600x600 mm kazety bílé, hladké, s.v. 2,20 m.	nátěr – např. Primalex (bílá) 2x, keram. obklad do v. 2,2 m	
1.21	primář	18,55	homogenní zátěžový vinyl , protiskluznost R9 z čtverců ~600/600 mm. P.01a	KP.2 – kazetový podhled, 600x600 mm kazety bílé, hladké, s.v. 2,65 m.	nátěr – např. Primalex (bílá) 2x, do výšky min. 1,8 m omyvatelný.	podlahy vč. soklíku v. min. 100 mm (heterog. PVC) přes fabionek (klínek)
1.22	soc. zařízení	3,05	keramická dlažba formát max. 600/600, protiskluznost R9 P.02	KP.2 – kazetový podhled, 600x600 mm kazety bílé, hladké, s.v. 2,50 m.	nátěr – např. Primalex (bílá) 2x, keram. obklad do v. 2,2 m	
1.23	lékaři 1 muži	16,5	homogenní zátěžový vinyl , protiskluznost R9 z čtverců ~600/600 mm. P.01a	KP.2 – kazetový podhled, 600x600 mm kazety bílé, hladké, s.v. 2,80 m.	nátěr – např. Primalex (bílá) 2x, do výšky min. 1,8 m omyvatelný.	podlahy vč. soklíku v. min. 100 mm (heterog. PVC) přes fabionek (klínek)
1.24	soc. zařízení	2,90	keramická dlažba formát max. 600/600, protiskluznost R9 P.02	KP.2 – kazetový podhled, 600x600 mm kazety bílé, hladké, s.v. 2,50 m.	nátěr – např. Primalex (bílá) 2x, keram. obklad do v. 2,2 m	
1.25	lékaři 2 muži	16,0	homogenní zátěžový vinyl , protiskluznost R9 z čtverců ~600/600 mm. P.01a	KP.2 – kazetový podhled, 600x600 mm kazety bílé, hladké, s.v. 2,80 m.	nátěr – např. Primalex (bílá) 2x, do výšky min. 1,8 m omyvatelný.	podlahy vč. soklíku v. min. 100 mm (heterog. PVC) přes fabionek (klínek)
1.26	soc. zařízení	3,10	keramická dlažba formát max. 600/600, protiskluznost R9 P.02	KP.2 – kazetový podhled, 600x600 mm kazety bílé, hladké, s.v. 2,50 m.	nátěr – např. Primalex (bílá) 2x, keram. obklad do v. 2,2 m	
1.27	chodba	3,05	homogenní zátěžový vinyl , protiskluznost R9 z čtverců ~600/600 mm. P.01b	KP.1 – kazetový podhled, 600x600 mm kazety bílé, hladké, s.v. 2,60 m.	nátěr – např. Primalex (bílá) 2x, do v. 2,1 m omyvatelný, ker. obklad do v. 2,2 m (část)	podlahy vč. soklíku v. min. 100 mm (heterog. PVC) přes fabionek (klínek)
1.28	sklad zdravotnického materiálu	4,10	homogenní zátěžový vinyl , protiskluznost R9 z čtverců ~600/600 mm. P.01b	KP.1 – kazetový podhled, 600x600 mm kazety bílé, hladké, s.v. 2,60 m.	nátěr – např. Primalex (bílá) 2x, do výšky min. 1,8 m omyvatelný.	podlahy vč. soklíku v. min. 100 mm (heterog. PVC) přes fabionek (klínek)
1.29	vrchní sestra	12,2	homogenní zátěžový vinyl , protiskluznost R9 z čtverců ~600/600 mm. P.01a	KP.2 – kazetový podhled, 600x600 mm kazety bílé, hladké, s.v. 2,80 m.	nátěr – např. Primalex (bílá) 2x, do v. 1,6 m omyvatelný, ker. obklad do v. 1,6 m (umyvadlo)	podlahy vč. soklíku v. min. 100 mm (heterog. PVC) přes fabionek (klínek)
1.30	administrativa	19,2	homogenní zátěžový vinyl , protiskluznost R9 z čtverců ~600/600 mm. P.01a	KP.2 – kazetový podhled, 600x600 mm kazety bílé, hladké, s.v. 2,80 m.	nátěr – např. Primalex (bílá) 2x, do v. 1,6 m omyvatelný, ker. obklad do v. 1,6 m (umyvadlo)	podlahy vč. soklíku v. min. 100 mm (heterog. PVC) přes fabionek (klínek)
1.31	denní místnost	15,8	homogenní zátěžový vinyl , protiskluznost R9 z čtverců ~600/600 mm. P.01a	KP.2 – kazetový podhled, 600x600 mm kazety bílé, hladké, s.v. 2,80 m.	nátěr – např. Primalex (bílá) 2x, do v. 1,6 m omyvatelný, ker. obklad do v. 1,6 m (kuch.kout)	podlahy vč. soklíku v. min. 100 mm (heterog. PVC) přes fabionek (klínek)
1.32	WC - zaměstnanci předsíňka	1,80	keramická dlažba formát max. 600/600, protiskluznost R9 P.02	KP.2 – kazetový podhled, 600x600 mm kazety bílé, hladké, s.v. 2,80 m.	nátěr – např. Primalex (bílá) 2x, keram. obklad do v. 2,2 m	
1.33	WC - zaměstnanci	1,65	keramická dlažba formát max. 600/600, protiskluznost R9 P.02	KP.2 – kazetový podhled, 600x600 mm kazety bílé, hladké, s.v. 2,50 m.	nátěr – např. Primalex (bílá) 2x, keram. obklad do v. 2,2 m	
1.34	čistička špinavá	16,9	keramická dlažba formát max. 600/600, protiskluznost R10 P.02	KP.2 – kazetový podhled, 600x600 mm kazety bílé, hladké, s.v. 2,80 m.	nátěr – např. Primalex (bílá) 2x, keram. obklad do v. 2,2 m	
1.35	špinavé prádlo, odpad	6,80	keramická dlažba formát max. 600/600, protiskluznost R9 P.02	KP.1 – kazetový podhled, 600x600 mm kazety bílé, hladké, s.v. 2,60 m.	nátěr – např. Primalex (bílá) 2x, keram. obklad do v. 2,2 m	podlahy vč. soklíku v. min. 100 mm (heterog. PVC) přes fabionek (klínek)
1.36	filtr - pacienti	22,30	homogenní zátěžový vinyl , protiskluznost R9 z čtverců ~600/600 mm. P.01c	KP.1 – kazetový podhled, 600x600 mm kazety bílé, hladké, s.v. 2,60 m.	nátěr – např. Primalex (bílá) 2x, keram. obklad do v. 2,2 m	
1.37	ARO - sál	190,5	homogenní zátěžový vinyl , protiskluznost R9 z čtverců ~600/600 mm.	KP.1 – kazetový podhled, 600x600 mm kazety bílé, hladké, s.v. 2,60 m.	nátěr – např. Primalex (bílá) 2x, keram. obklad do v. 2,2 m	
	centrální pult					
	příprava léků a infuzí 1,2		P.01c			
1.38	izolace	21,6	homogenní zátěžový vinyl , protiskluznost R9 z čtverců ~600/600 mm. P.01c	KP.1 – kazetový podhled, 600x600 mm kazety bílé, hladké, s.v. 2,60 m.	nátěr – např. Primalex (bílá) 2x, keram. obklad do v. 2,2 m	
1.39	izolace infekční	20,3	homogenní zátěžový vinyl , protiskluznost R9 z čtverců ~600/600 mm. P.01c	KP.1 – kazetový podhled, 600x600 mm kazety bílé, hladké, s.v. 2,60 m.	nátěr – např. Primalex (bílá) 2x, keram. obklad do v. 2,2 m	
1.40	pacientská kuchyňka	4,25	homogenní zátěžový vinyl , protiskluznost R9 z čtverců ~600/600 mm. P.01b	KP.1 – kazetový podhled, 600x600 mm kazety bílé, hladké, s.v. 2,50 m.	nátěr – např. Primalex (bílá) 2x, do v. 1,6 m omyvatelný, ker. obklad do v. 1,6 m (kuch.kout)	podlahy vč. soklíku v. min. 100 mm (heterog. PVC) přes fabionek (klínek)
1.41	filtr - únik	8,30	homogenní zátěžový vinyl , protiskluznost R9 z čtverců ~600/600 mm. P.01b	KP.1 – kazetový podhled, 600x600 mm kazety bílé, hladké, s.v. 2,60 m.	nátěr – např. Primalex (bílá) 2x, do výšky min. 1,8 m omyvatelný.	podlahy vč. soklíku v. min. 100 mm (heterog. PVC) přes fabionek (klínek)
1.42	úklidová komora	3,40	keramická dlažba formát max. 600/600, protiskluznost R9 P.02	KP.1 – kazetový podhled, 600x600 mm kazety bílé, hladké, s.v. 2,50 m.	nátěr – např. Primalex (bílá) 2x, keram. obklad do v. 2,2 m	
1.43	sklad infuzních roztoků	18,8	homogenní zátěžový vinyl , protiskluznost R9 z čtverců ~600/600 mm. P.01b	KP.1 – kazetový podhled, 600x600 mm kazety bílé, hladké, s.v. 2,60 m.	nátěr – např. Primalex bílá 2x, do výšky min. 2,2 m omyvatelný.	podlahy vč. soklíku v. min. 100 mm (heterog. PVC) přes fabionek (klínek)
1.44	UPS	6,65	homogenní zátěžový vinyl , protiskluznost R9 z čtverců ~600/600 mm. P.01c	KP.1 – kazetový podhled, 600x600 mm kazety bílé, hladké, s.v. 2,60 m.	nátěr – např. Primalex (bílá) 2x, do výšky min. 1,8 m omyvatelný.	podlahy vč. soklíku v. min. 100 mm (heterog. PVC) přes fabionek (klínek)
1.45	sklad a servis přístrojů	15,7	homogenní zátěžový vinyl , protiskluznost R9 z čtverců ~600/600 mm. P.01c	KP.1 – kazetový podhled, 600x600 mm kazety bílé, hladké, s.v. 2,60 m.	nátěr – např. Primalex (bílá) 2x, do výšky min. 1,8 m omyvatelný.	podlahy vč. soklíku v. min. 100 mm (heterog. PVC) přes fabionek (klínek)
1.46	chodba	12,3	homogenní zátěžový vinyl , protiskluznost R9 z čtverců ~600/600 mm. P.01c	KP.1 – kazetový podhled, 600x600 mm kazety bílé, hladké, s.v. 2,60 m.	nátěr – např. Primalex (bílá) 2x, do výšky min. 2,2 m omyvatelný.	podlahy vč. soklíku v. min. 100 mm (heterog. PVC) přes fabionek (klínek)
1.47	čistička čistá	13,55	homogenní zátěžový vinyl , protiskluznost R9 z čtverců ~600/600 mm. P.01b	KP.1 – kazetový podhled, 600x600 mm kazety bílé, hladké, s.v. 2,80 m.	nátěr – např. Primalex (bílá) 2x, do výšky min. 2,2 m omyvatelný.	podlahy vč. soklíku v. min. 100 mm (heterog. PVC) přes fabionek (klínek)
1.48	lékaři 3 ženy	14,5	homogenní zátěžový vinyl , protiskluznost R9 z čtverců ~600/600 mm. P.01a	KP.2 – kazetový podhled, 600x600 mm kazety bílé, hladké, s.v. 2,80 m.	nátěr – např. Primalex (bílá) 2x, do výšky min. 1,8 m omyvatelný.	podlahy vč. soklíku v. min. 100 mm (heterog. PVC) přes fabionek (klínek)
1.49	anesteziologické sestry	15,9	homogenní zátěžový vinyl , protiskluznost R9 z čtverců ~600/600 mm. P.01a	KP.2 – kazetový podhled, 600x600 mm kazety bílé, hladké, s.v. 2,80 m.	nátěr – např. Primalex (bílá) 2x, do v. 1,6 m omyvatelný, ker. obklad do v. 1,6 m (kuch.kout)	podlahy vč. soklíku v. min. 100 mm (heterog. PVC) přes fabionek (klínek)
1.50	umývárna zaměstnanci	2,95	keramická dlažba formát max. 600/600, protiskluznost R9 P.02	KP.2 – kazetový podhled, 600x600 mm kazety bílé, hladké, s.v. 2,50 m.	nátěr – např. Primalex (bílá) 2x, keram. obklad do v. 2,2 m	
1.51	WC zaměstnanci	1,75	keramická dlažba formát max. 600/600, protiskluznost R9 P.02	KP.2 – kazetový podhled, 600x600 mm kazety bílé, hladké, s.v. 2,50 m.	nátěr – např. Primalex (bílá) 2x, keram. obklad do v. 2,2 m	
1.52	chodba	15,7	homogenní zátěžový vinyl , protiskluznost R9 z čtverců ~600/600 mm. P.01c	KP.1 – kazetový podhled, 600x600 mm kazety bílé, hladké, s.v. 2,50 m.	nátěr – např. Primalex (bílá) 2x, do v. 2,1 m omyvatelný, ker. obklad do v. 2,2 m (část)	podlahy vč. soklíku v. min. 100 mm (heterog. PVC) přes fabionek (klínek)
1.53	chodba	2,95	homogenní zátěžový vinyl , protiskluznost R9 z čtverců ~600/600 mm. P.01a	KP.1 – kazetový podhled, 600x600 mm kazety bílé, hladké, s.v. 2,60 m.	nátěr – např. Primalex (bílá) 2x, do výšky min. 1,8 m omyvatelný.	podlahy vč. soklíku v. min. 100 mm (heterog. PVC) přes fabionek (klínek)
1.54						
1.55	únikové schodiště					NENÍ PŘEDMĚTEM PD (není součástí této stavby)
1.56	schodišťová hala s výtahy					NENÍ PŘEDMĚTEM PD (není součástí této stavby)
1.57	vstupní hala, centrální registr					NENÍ PŘEDMĚTEM PD (není součástí této stavby)
1.58	zázemí					NENÍ PŘEDMĚTEM PD (není součástí této stavby)
1.59	umývárna					NENÍ PŘEDMĚTEM PD (není součástí této stavby)
1.60	WC					NENÍ PŘEDMĚTEM PD (není součástí této stavby)
1.61	RTG recepce					NENÍ PŘEDMĚTEM PD (není součástí této stavby)
1.62	RTG dokumentace					NENÍ PŘEDMĚTEM PD (není součástí této stavby)

JURICA a.s. ARCHITEKTURA • PROJEKTY • STAV
362 62 Boží Dar 176 , IČ 263 84 795
Atelier Ostrov : Staré náměstí 53 , 363 01 Ostrov, tel. 353 844 402, 353 616 070, fax. 353 633 280
Atelier Sokolov : Křížová 121 , 356 01 Sokolov, tel. 352 624 093, 352 603 455, fax. 352 624 093

Atelier : Ostrov, Staré nám. 53	Projektant : Richard Schart	Datum : 02.2015	Číslo paré :
AIP : Ing. Anton Jurica	Kreslil :	Zakázka č. : 21 / 13	
Ved. proj. : Richard Schart	Kontroloval : Ing. Anton Jurica	Formát : 2A4	
Investor : Karlovarský kraj	Místo stavby : Sokolov	Měřítko :	
Akce : Nemocnice Sokolov, stavební úpravy 1.NP pavilonu „B“, ARO.		Číslo výkresu :	
Charakter stavby : Stavební úpravy			
Stupeň PD : Dokumentace skutečného provedení			
Objekt : PAVILON "B"			
Výkres : Půdorys 1.NP			