


PŮDORYS 1.NP

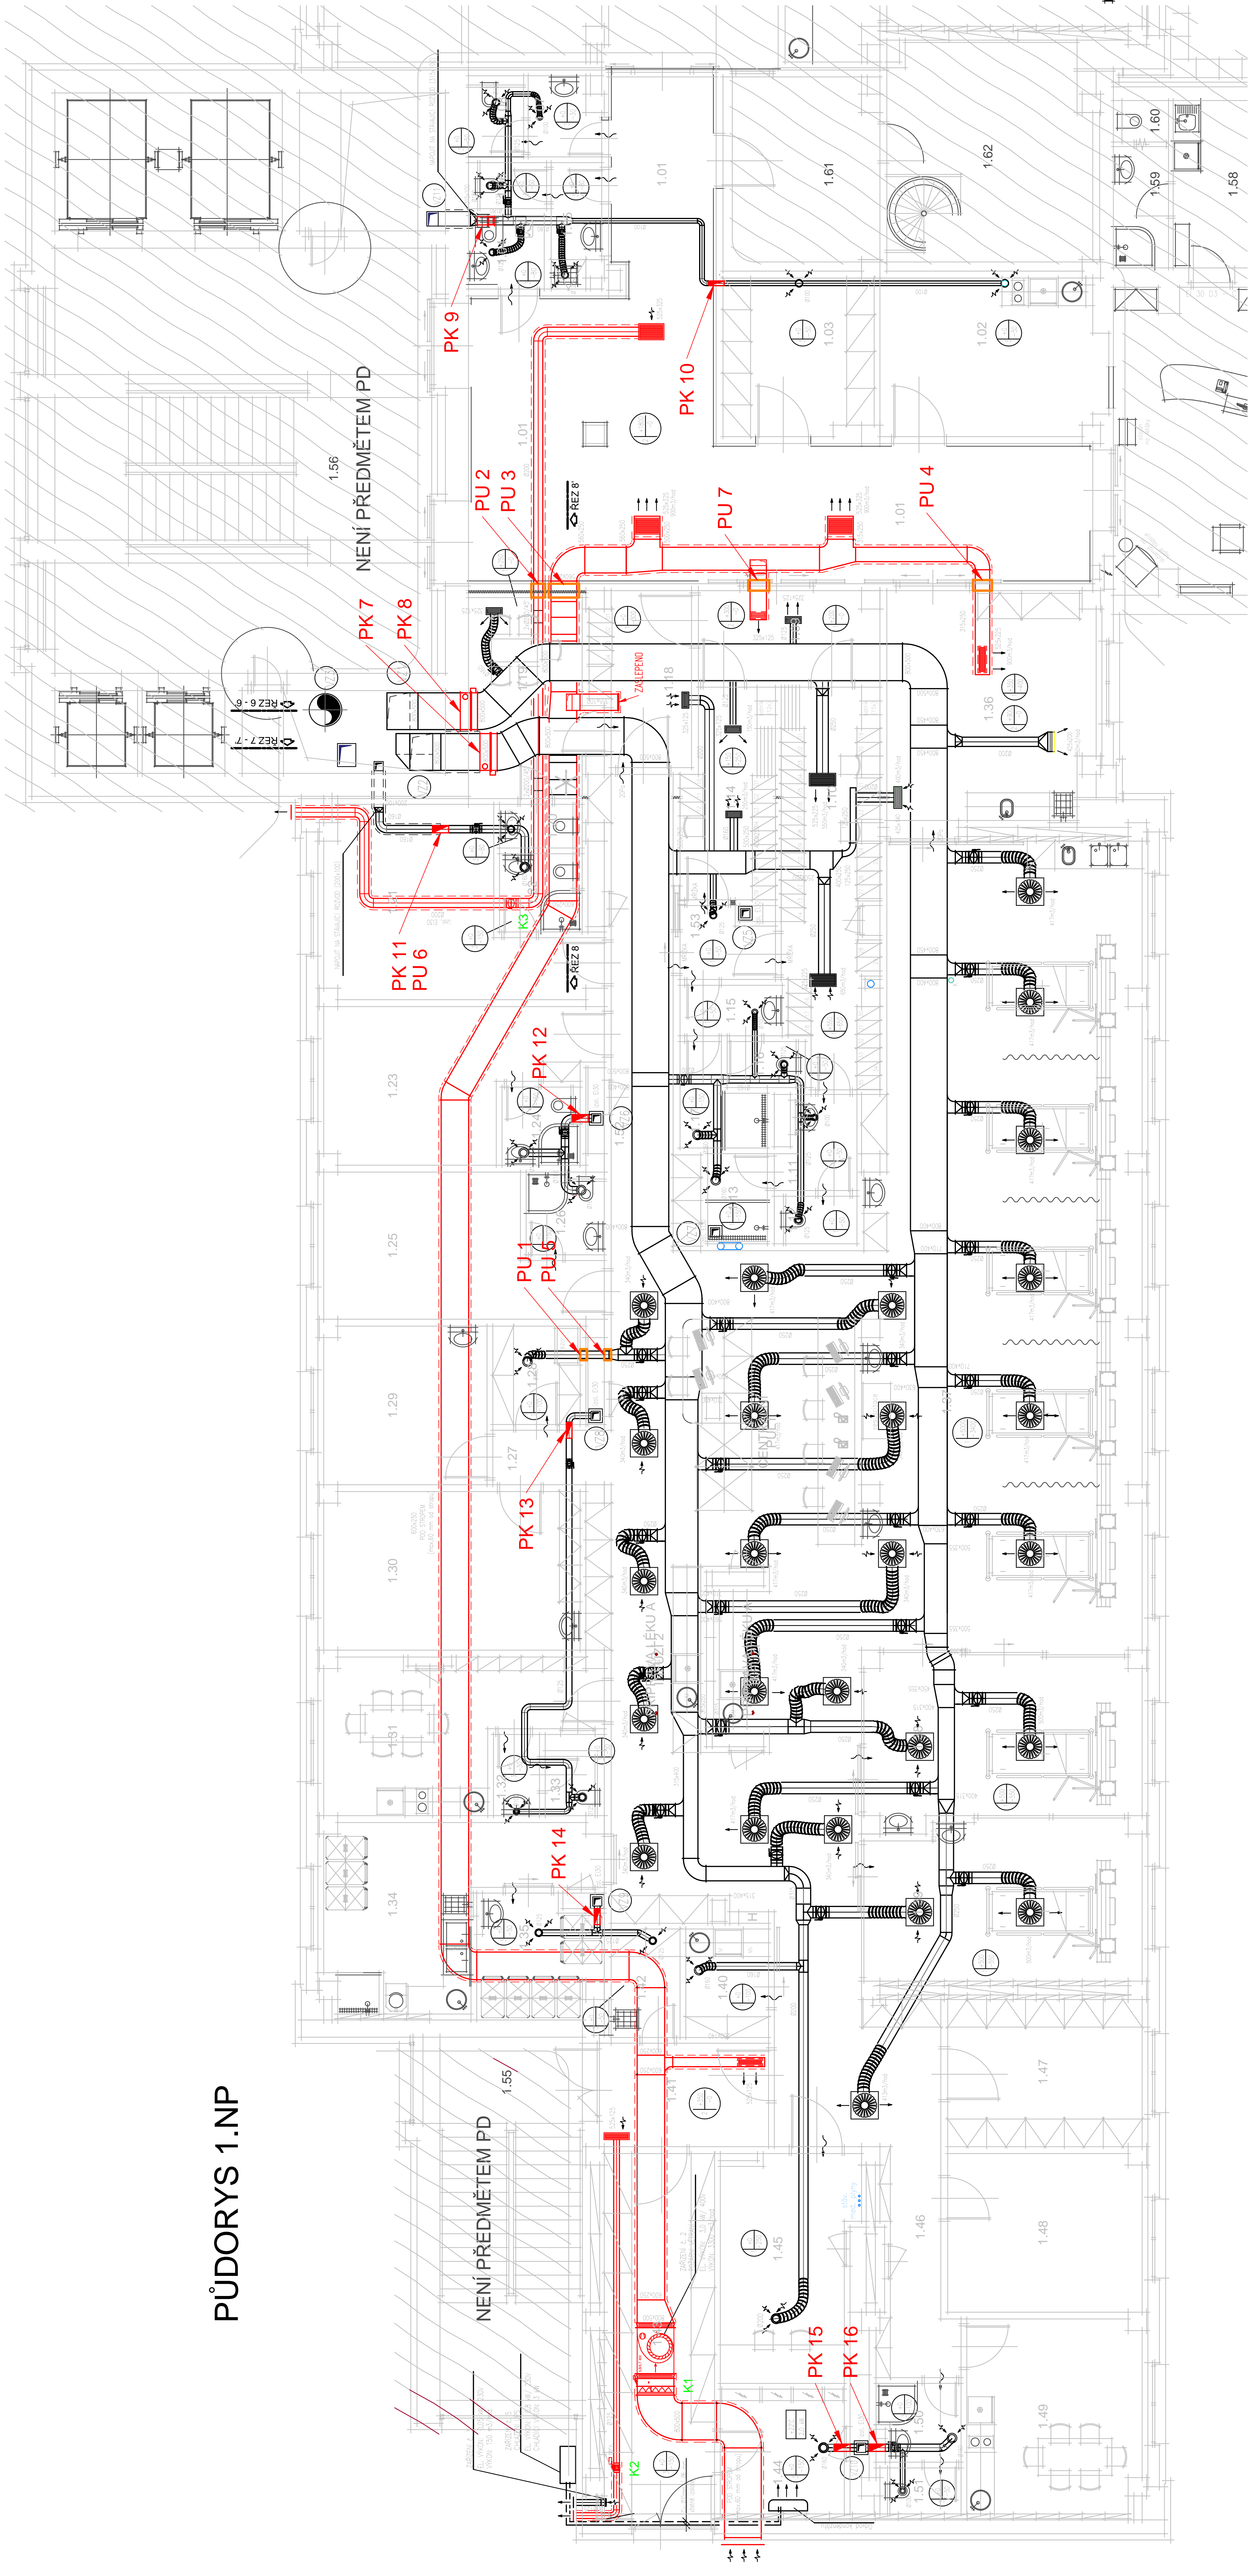

| Tabulka místnosti : |                                | Učel místnosti                 | Plocha [m <sup>2</sup> ] |
|---------------------|--------------------------------|--------------------------------|--------------------------|
| 1.01                | hala                           | hala                           | 70,5                     |
| 1.02                | sanitární                      | sanitární                      | 16,5                     |
| 1.03                | sklad zdravotnického materiálu | sklad zdravotnického materiálu | 11,1                     |
| 1.04                | WC - osoby ZTP                 | WC - osoby ZTP                 | 2,65                     |
| 1.05                | WC - ženy                      | WC - ženy                      | 2,80                     |
| 1.06                | WC - ženy                      | WC - ženy                      | 1,70                     |
| 1.07                | WC - muži                      | WC - muži                      | 2,00                     |
| 1.08                | WC - muži                      | WC - muži                      | 2,65                     |
| 1.09                | filtr                          | filtr                          | 7,85                     |
| 1.10                | šatna - ženy                   | šatna - ženy                   | 17,0                     |
| 1.11                | predstihla - ženy              | predstihla - ženy              | 3,15                     |
| 1.12                | WC - ženy                      | WC - ženy                      | 1,85                     |
| 1.13                | šatna - ženy                   | šatna - ženy                   | 2,55                     |
| 1.14                | šatna - muži                   | šatna - muži                   | 8,85                     |
| 1.15                | predstihla - muži              | predstihla - muži              | 2,45                     |
| 1.16                | WC - muži                      | WC - muži                      | 1,70                     |
| 1.17                | šatna - muži                   | šatna - muži                   | 3,25                     |
| 1.18                | šatna - návštěvy               | šatna - návštěvy               | 7,70                     |
| 1.19                | hospoda                        | hospoda                        | 11,4                     |
| 1.20                | WC - návštěvy                  | WC - návštěvy                  | 1,70                     |
| 1.21                | primaf                         | primaf                         | 18,55                    |
| 1.22                | soc. zařízení                  | soc. zařízení                  | 3,05                     |
| 1.23                | lékárň 1                       | lékárň 1                       | 16,5                     |
| 1.24                | soc. zařízení                  | soc. zařízení                  | 2,90                     |
| 1.25                | lékárň 2                       | lékárň 2                       | 16,0                     |
| 1.26                | soc. zařízení                  | soc. zařízení                  | 3,10                     |
| 1.27                | chodba                         | chodba                         | 3,05                     |
| 1.28                | sklad zdravotnického materiálu | sklad zdravotnického materiálu | 4,10                     |
| 1.29                | veřní seřera                   | veřní seřera                   | 12,2                     |
| 1.30                | administrativa                 | administrativa                 | 19,2                     |
| 1.31                | dentní místnost                | dentní místnost                | 15,8                     |
| 1.32                | WC - zaměstnanci               | WC - zaměstnanci               | 1,80                     |
| 1.33                | WC - zaměstnanci               | WC - zaměstnanci               | 1,65                     |
| 1.34                | čekařna špinavá                | čekařna špinavá                | 16,9                     |
| 1.35                | špinavé prádo, odpad           | špinavé prádo, odpad           | 6,80                     |
| 1.36                | filtr - pacienti               | filtr - pacienti               | 22,30                    |

|      |                               |                               |       |
|------|-------------------------------|-------------------------------|-------|
| 1.37 | ARO - sal                     | ARO - sal                     | 190,5 |
|      | centrální pult                | centrální pult                |       |
|      | připrava léků a infuzí        | připrava léků a infuzí        |       |
| 1.38 | izolace                       | izolace                       | 21,6  |
| 1.39 | izolace infekční              | izolace infekční              | 20,3  |
| 1.40 | pasážská kuchyňka             | pasážská kuchyňka             | 4,25  |
| 1.41 | filtr - unik                  | filtr - unik                  | 8,30  |
| 1.42 | uklidová komora               | uklidová komora               | 3,40  |
| 1.43 | sklad plnicích roztoků        | sklad plnicích roztoků        | 16,8  |
| 1.44 | UPS                           | UPS                           | 6,65  |
| 1.45 | sklad a servis přístrojů      | sklad a servis přístrojů      | 15,7  |
| 1.46 | chodba                        | chodba                        | 12,3  |
| 1.47 | čekařna čista                 | čekařna čista                 | 13,55 |
| 1.48 | lékárň 3                      | lékárň 3                      | 14,5  |
| 1.49 | anesteziologické seřery       | anesteziologické seřery       | 15,9  |
| 1.50 | umývárna                      | umývárna                      | 2,95  |
| 1.51 | WC - návštěvy                 | WC - návštěvy                 | 1,75  |
| 1.52 | chodba                        | chodba                        | 15,7  |
| 1.53 | chodba                        | chodba                        | 2,95  |
| 1.54 | uniková schodiště             | uniková schodiště             |       |
| 1.55 | schodišťová hala s výřady     | schodišťová hala s výřady     |       |
| 1.57 | veřní hala, centrální registr | veřní hala, centrální registr |       |
| 1.58 | záseň                         | záseň                         |       |
| 1.59 | umývárna                      | umývárna                      |       |
| 1.60 | WC                            | WC                            |       |
| 1.61 | RTG recepce                   | RTG recepce                   |       |
| 1.62 | RTG dokumentace               | RTG dokumentace               |       |

















