


**LEGENDA BOURÁNÍ :**

- [illegible]

**LEGENDA :**


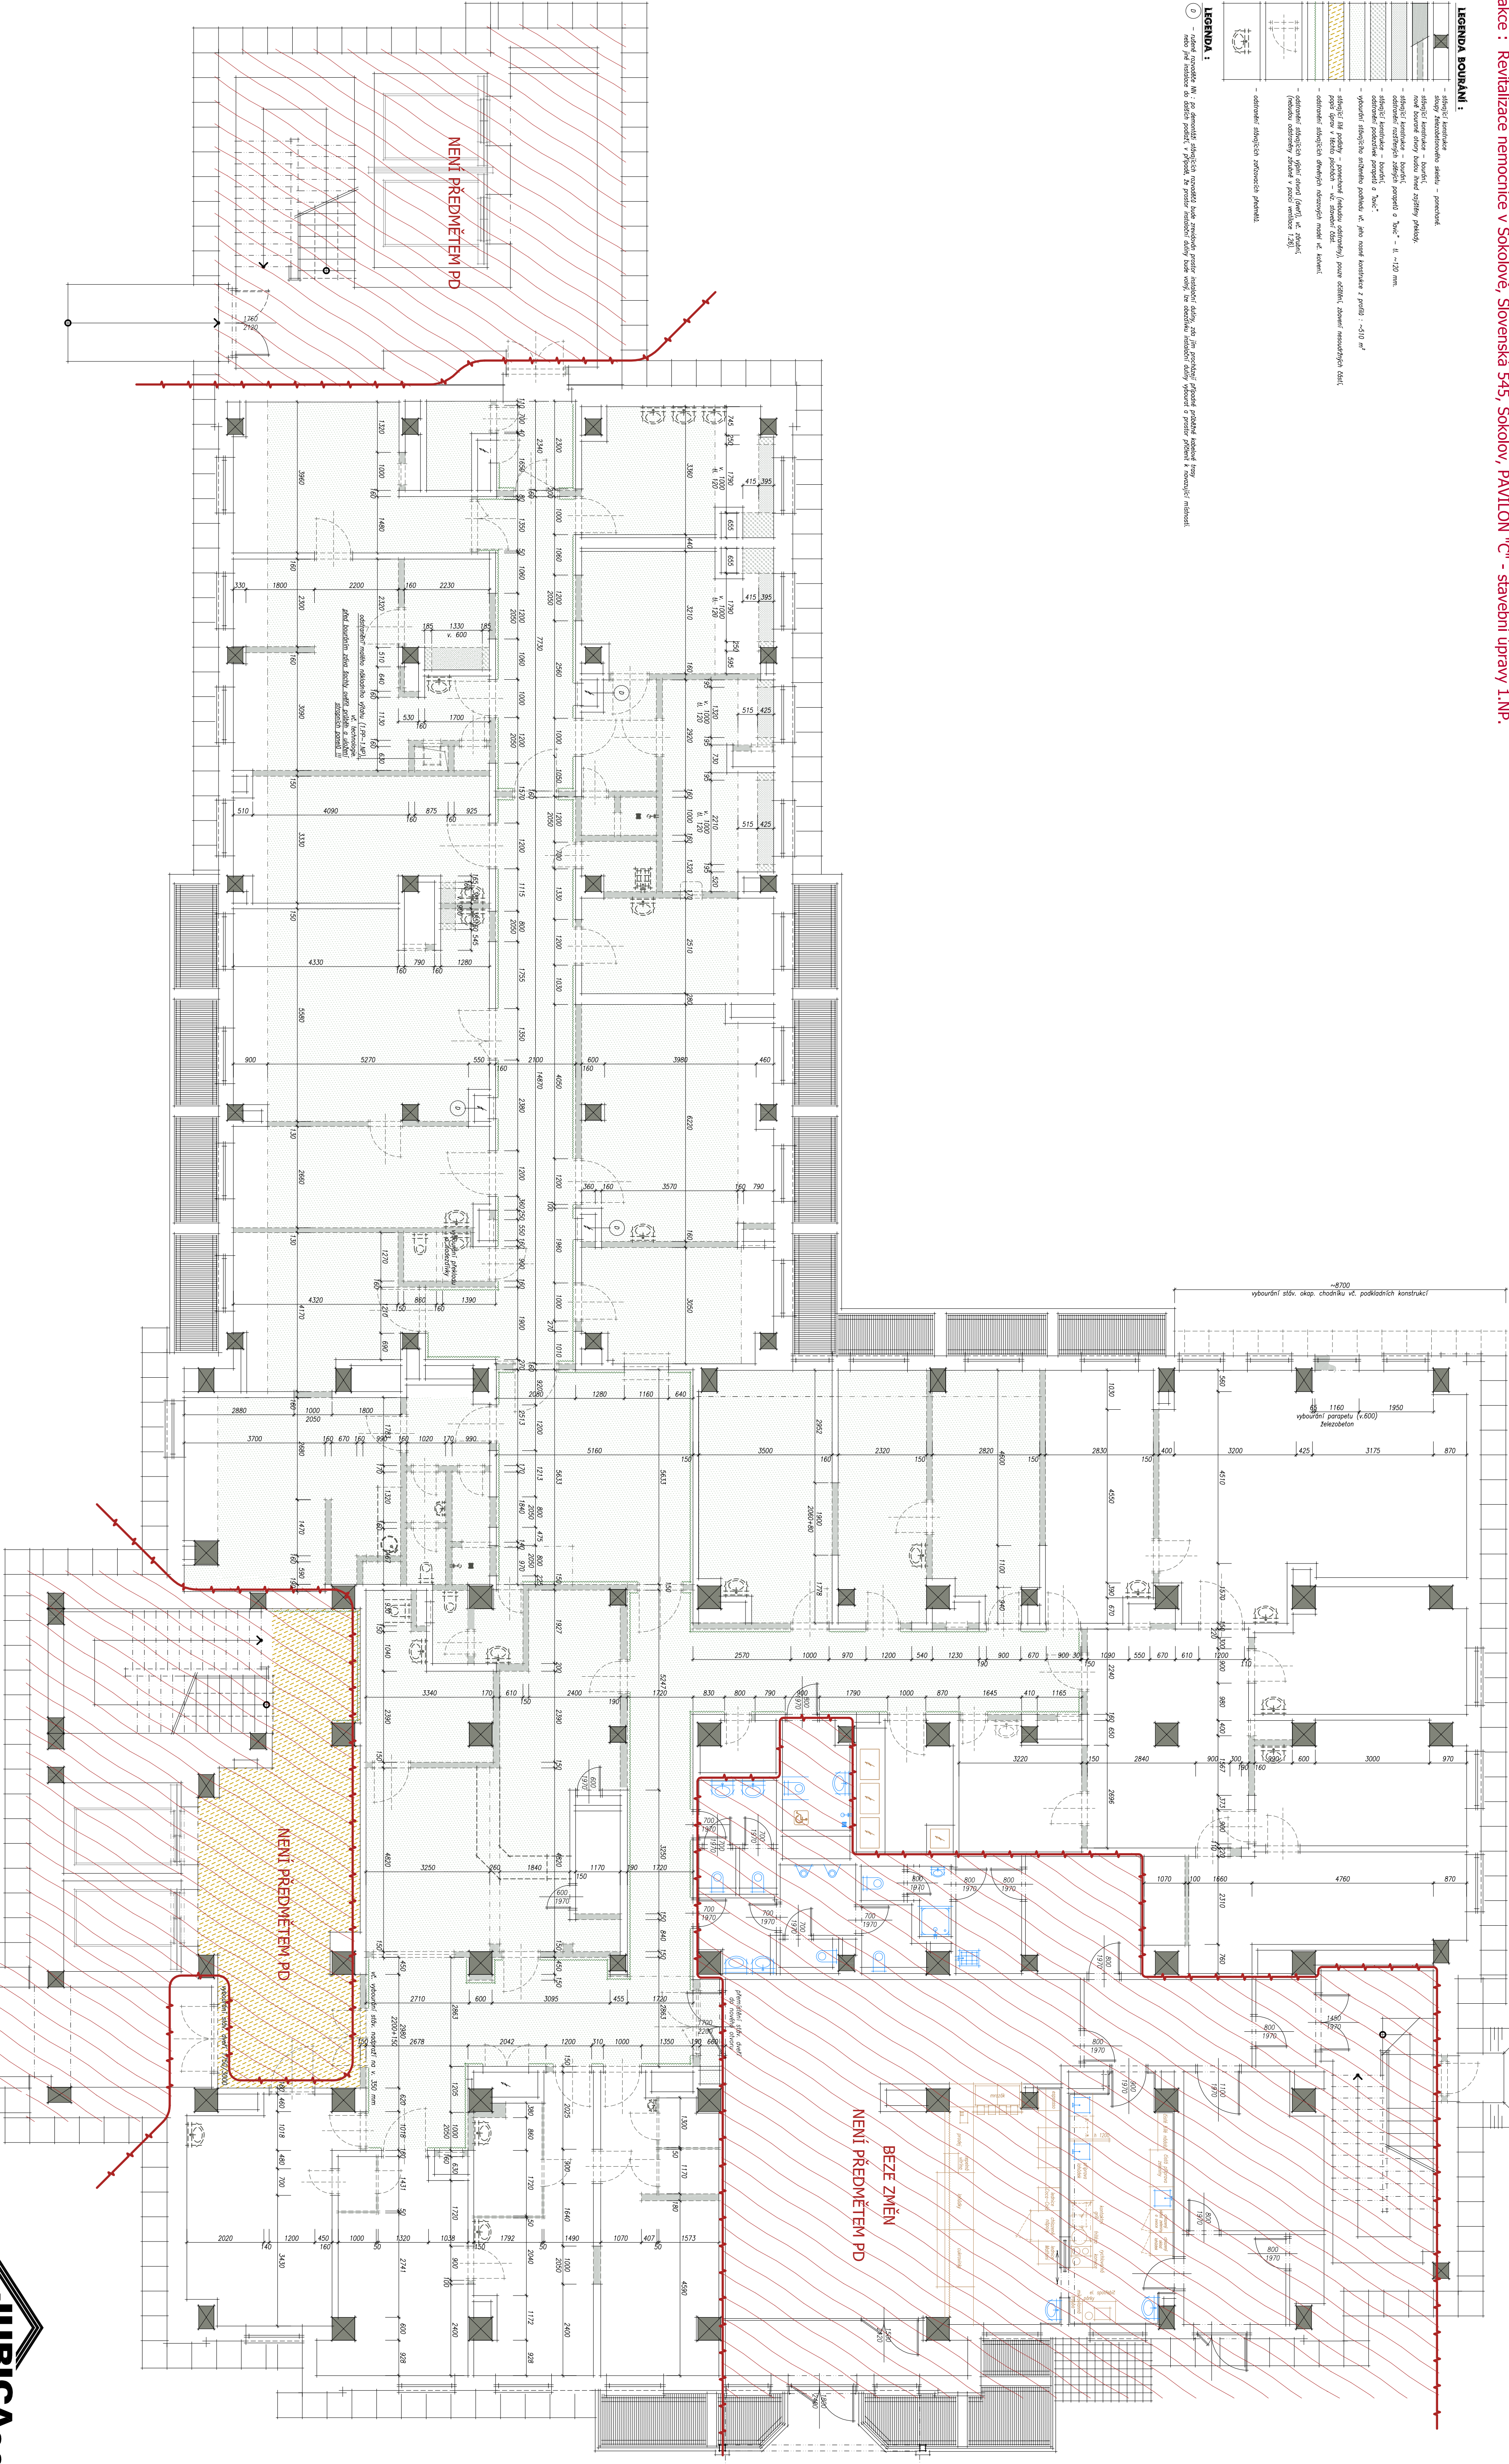

Změna č. 01, 18.6.2013


Číslo výkresu: 01/1-Č1 - F. - ASR.02	