


RMS C1.2

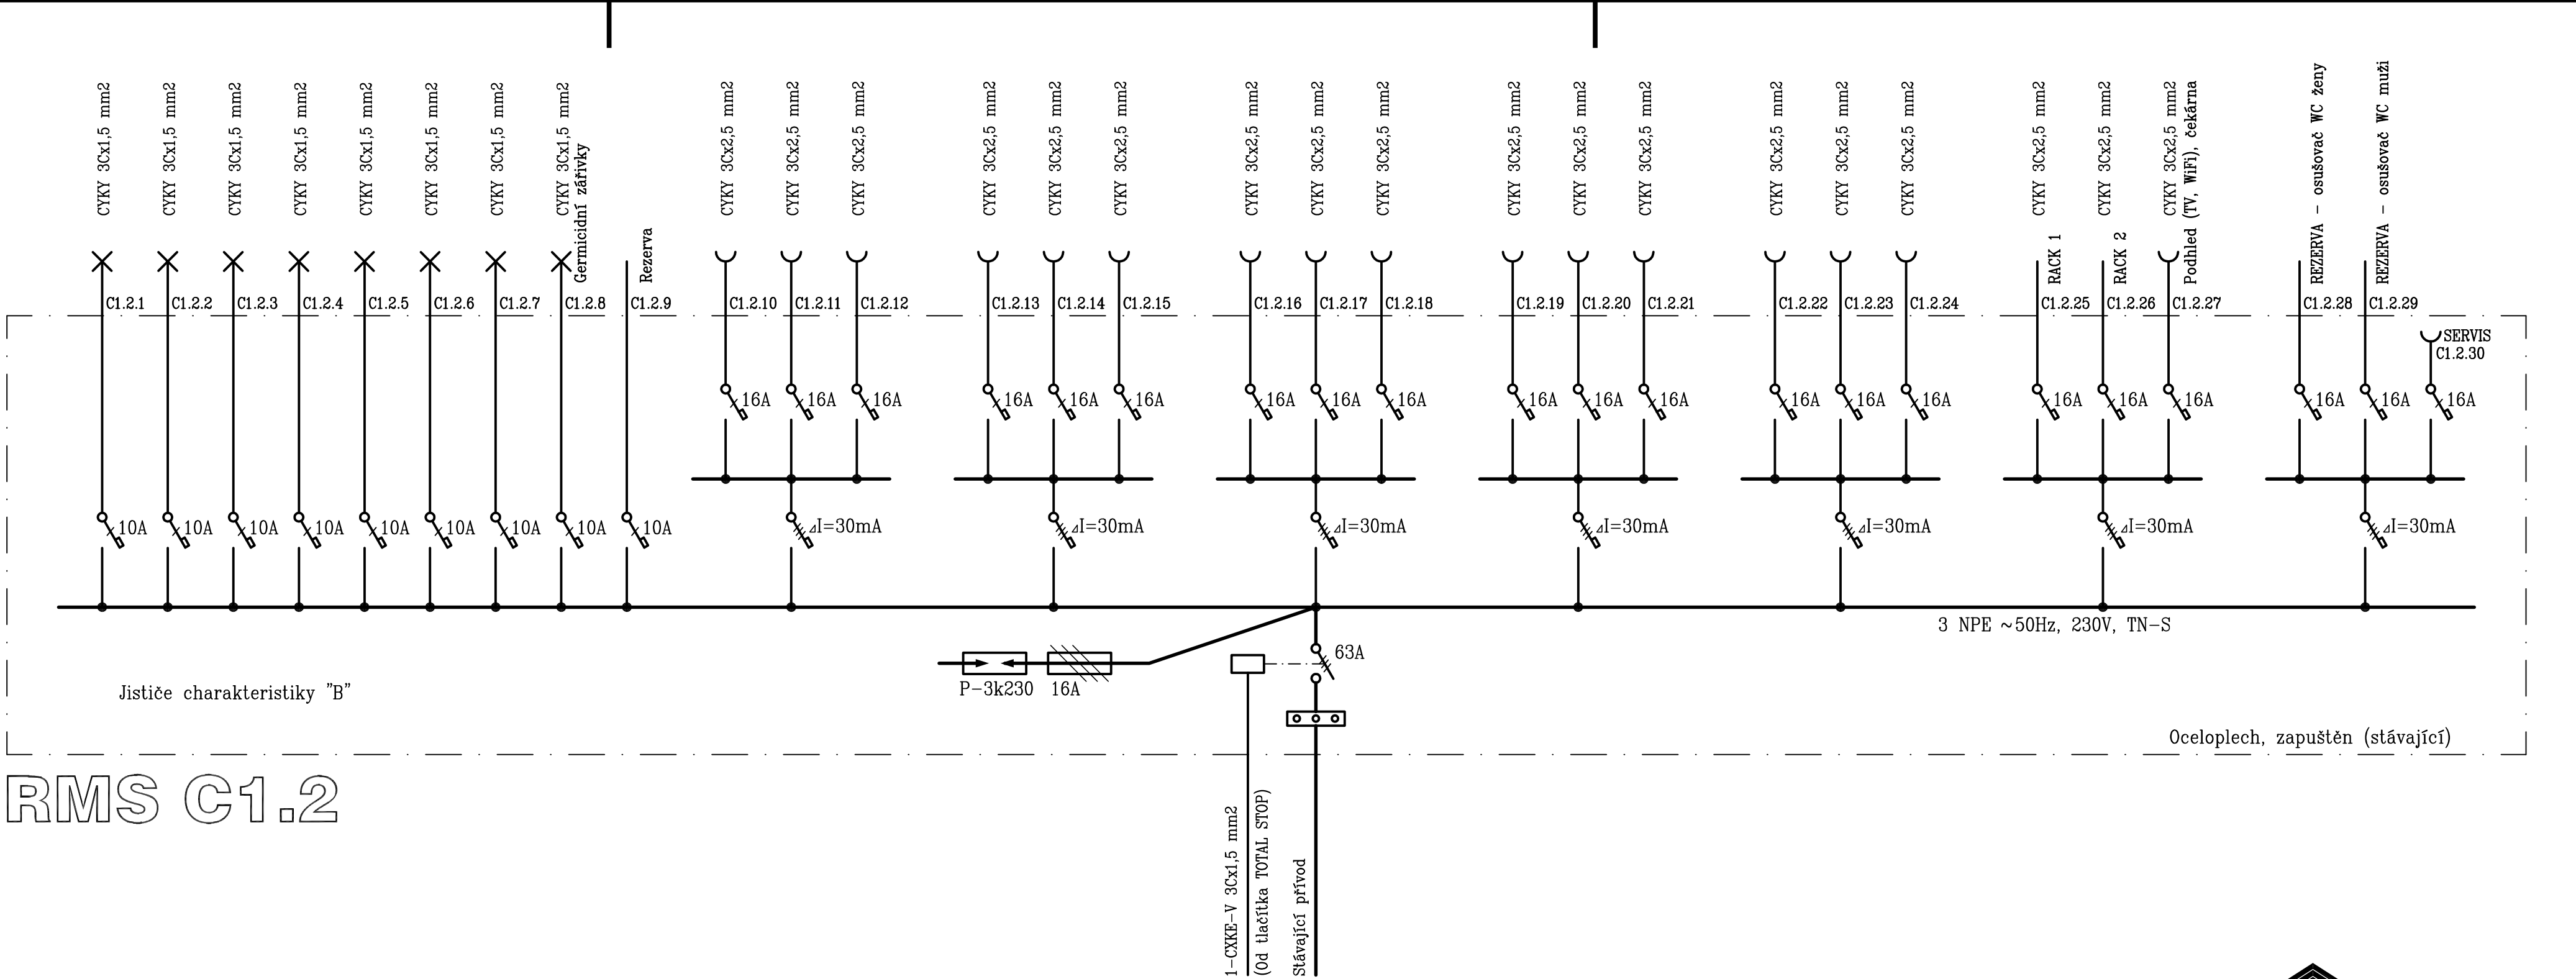

**JURICA a.s.**

ARCHITEKTURA • PROJEKTY • STAVBY

362 62 Boží Dar 176 , IČ 263 84 795

Ateliér : Sokolov, Křížová 121	Projektant : Ing. Nádvorník Vojtěch
AIP : Ing. Jurica Anton	Kreslil : HP Designjet T610
Ved. proj. : Schart Richard	Kontroloval : Ing. Jurica Anton
Investor : Karlovarský kraj	Místo stavby: Sokolov

Ateliér Ostrov :	Staré náměstí 53 , 363 01 Ostrov tel. 353 644 402, 353 616 070, fax. 353 633 280
Ateliér Sokolov :	Křížová 121 , 356 01 Sokolov tel. 352 624 093, 352 603 455, fax. 352 624 093

Akce :	Revitalizace nemocnice v Sokolově, Slovenská 545, Sokolov, PAVILON "C" - stavební úpravy 1.NP.
Charakter stavby :	Stavební úpravy
Stupeň PD :	PD pro stavební povolení / DSP

Datum :	IV/2013	Číslo paré :
Zakázka č. :	01/11-C1	
Formát :	3A4	

Objekt :	ZAŘÍZENÍ SILNOPROUDÉ ELEKTROTECHNIKY
Výkres :	Rozvaděč RMS C1.2

Číslo výkresu :	01/11-C1.-F.-TPS.04-3
-----------------	-----------------------