


### Pohled boční - západní - nový stav

Akce : Zateplení budovy B, nemocnice Sokolov

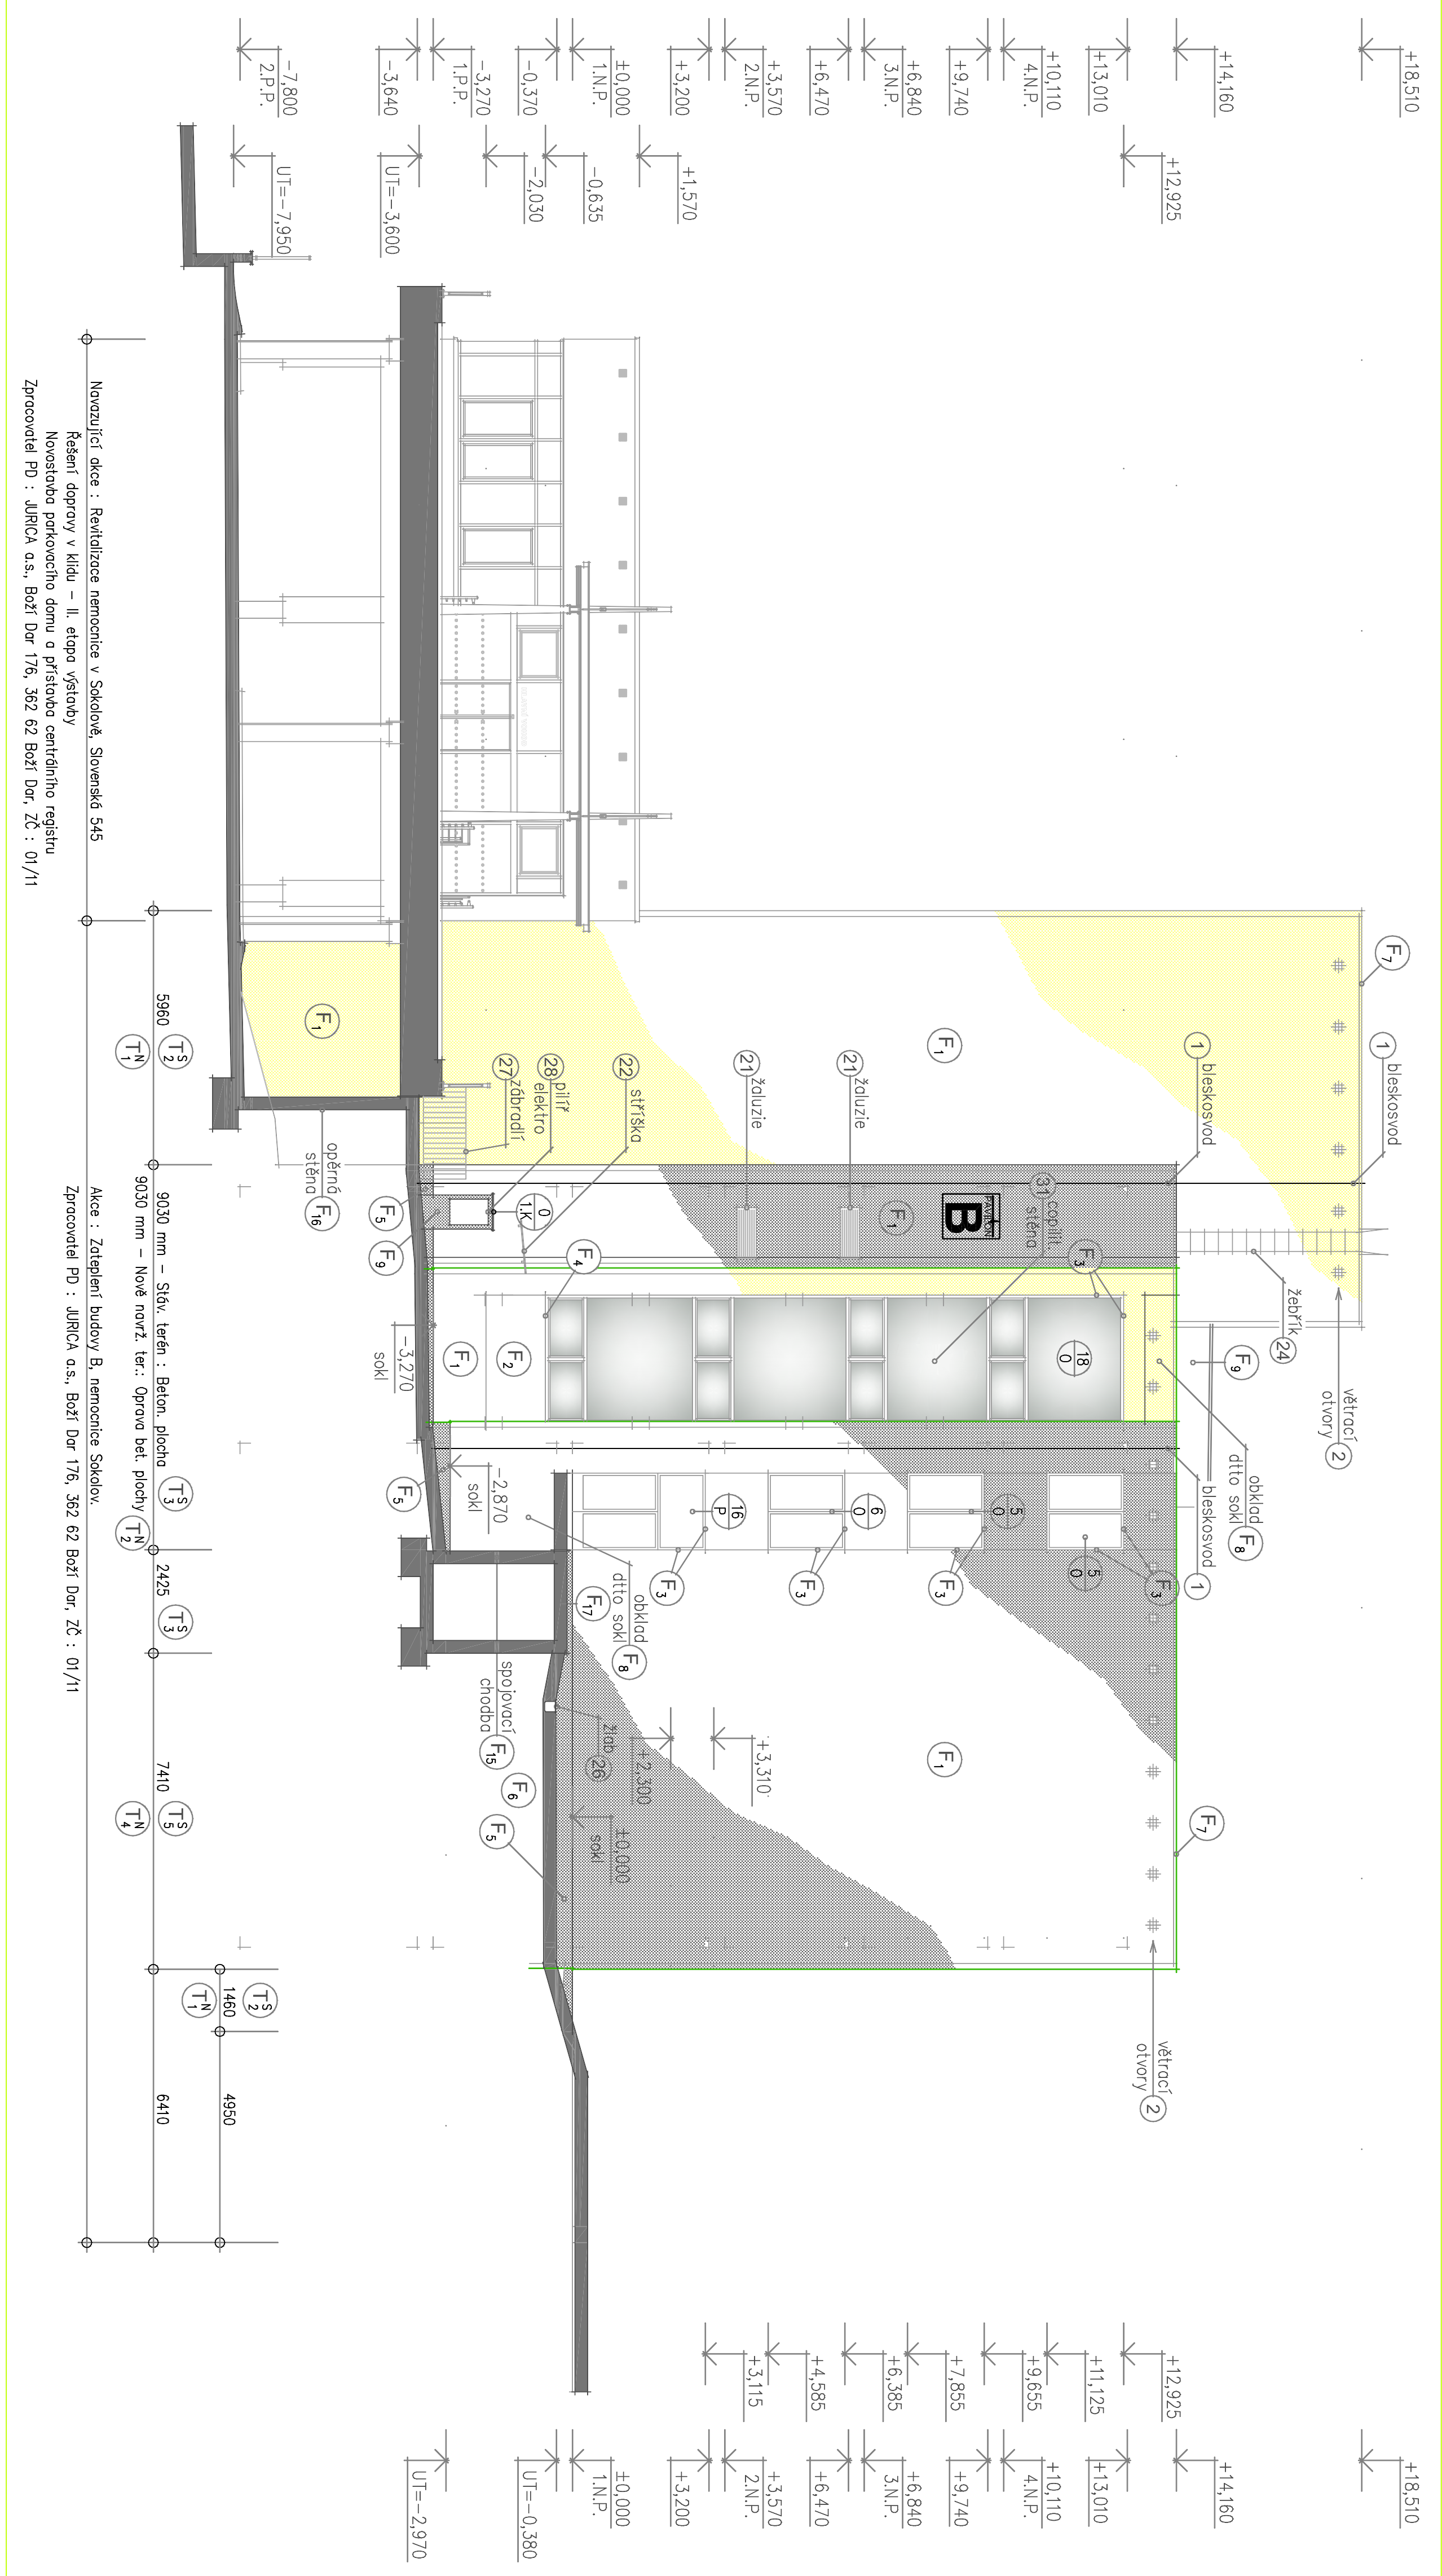

## Skladby konstrukcí - fasáda


- [illegible]

Legenda :

- [illegible]

m 1 : 100

### Specifikace fasádních barev

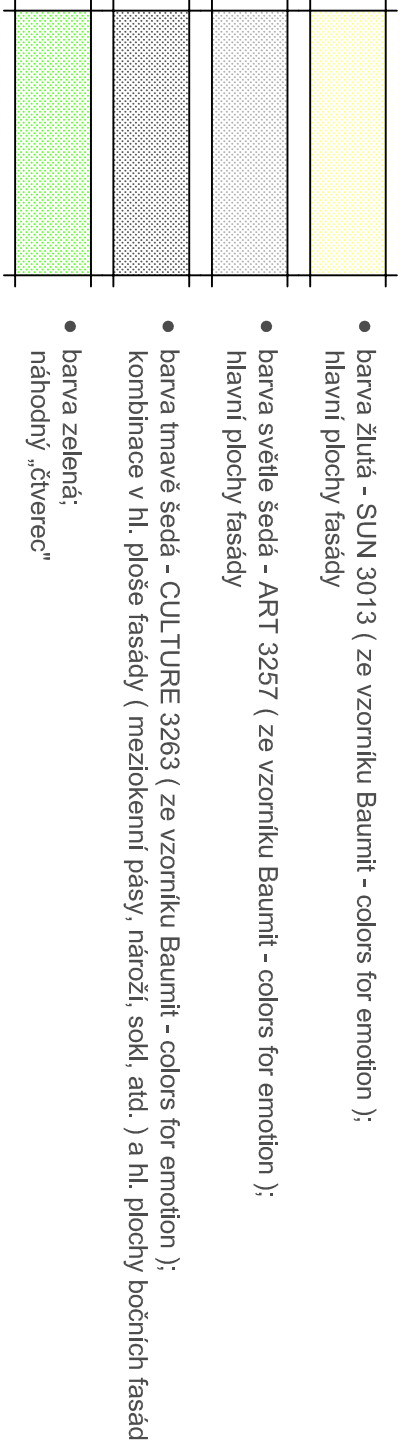

Legenda :

- [illegible]

