

OSA KOMUNIKACE

KRAJ ASFALTU

HORNÍ HRANA ŘÍMSY


DOLNÍ HRANA ŘÍMSY

HORNÍ HRANA ZDI

DOLNÍ HRANA ZDI

SROVNÁVACÍ ROVINA: 820 m n. m.

SMĚROVÉ ŘEŠENÍ

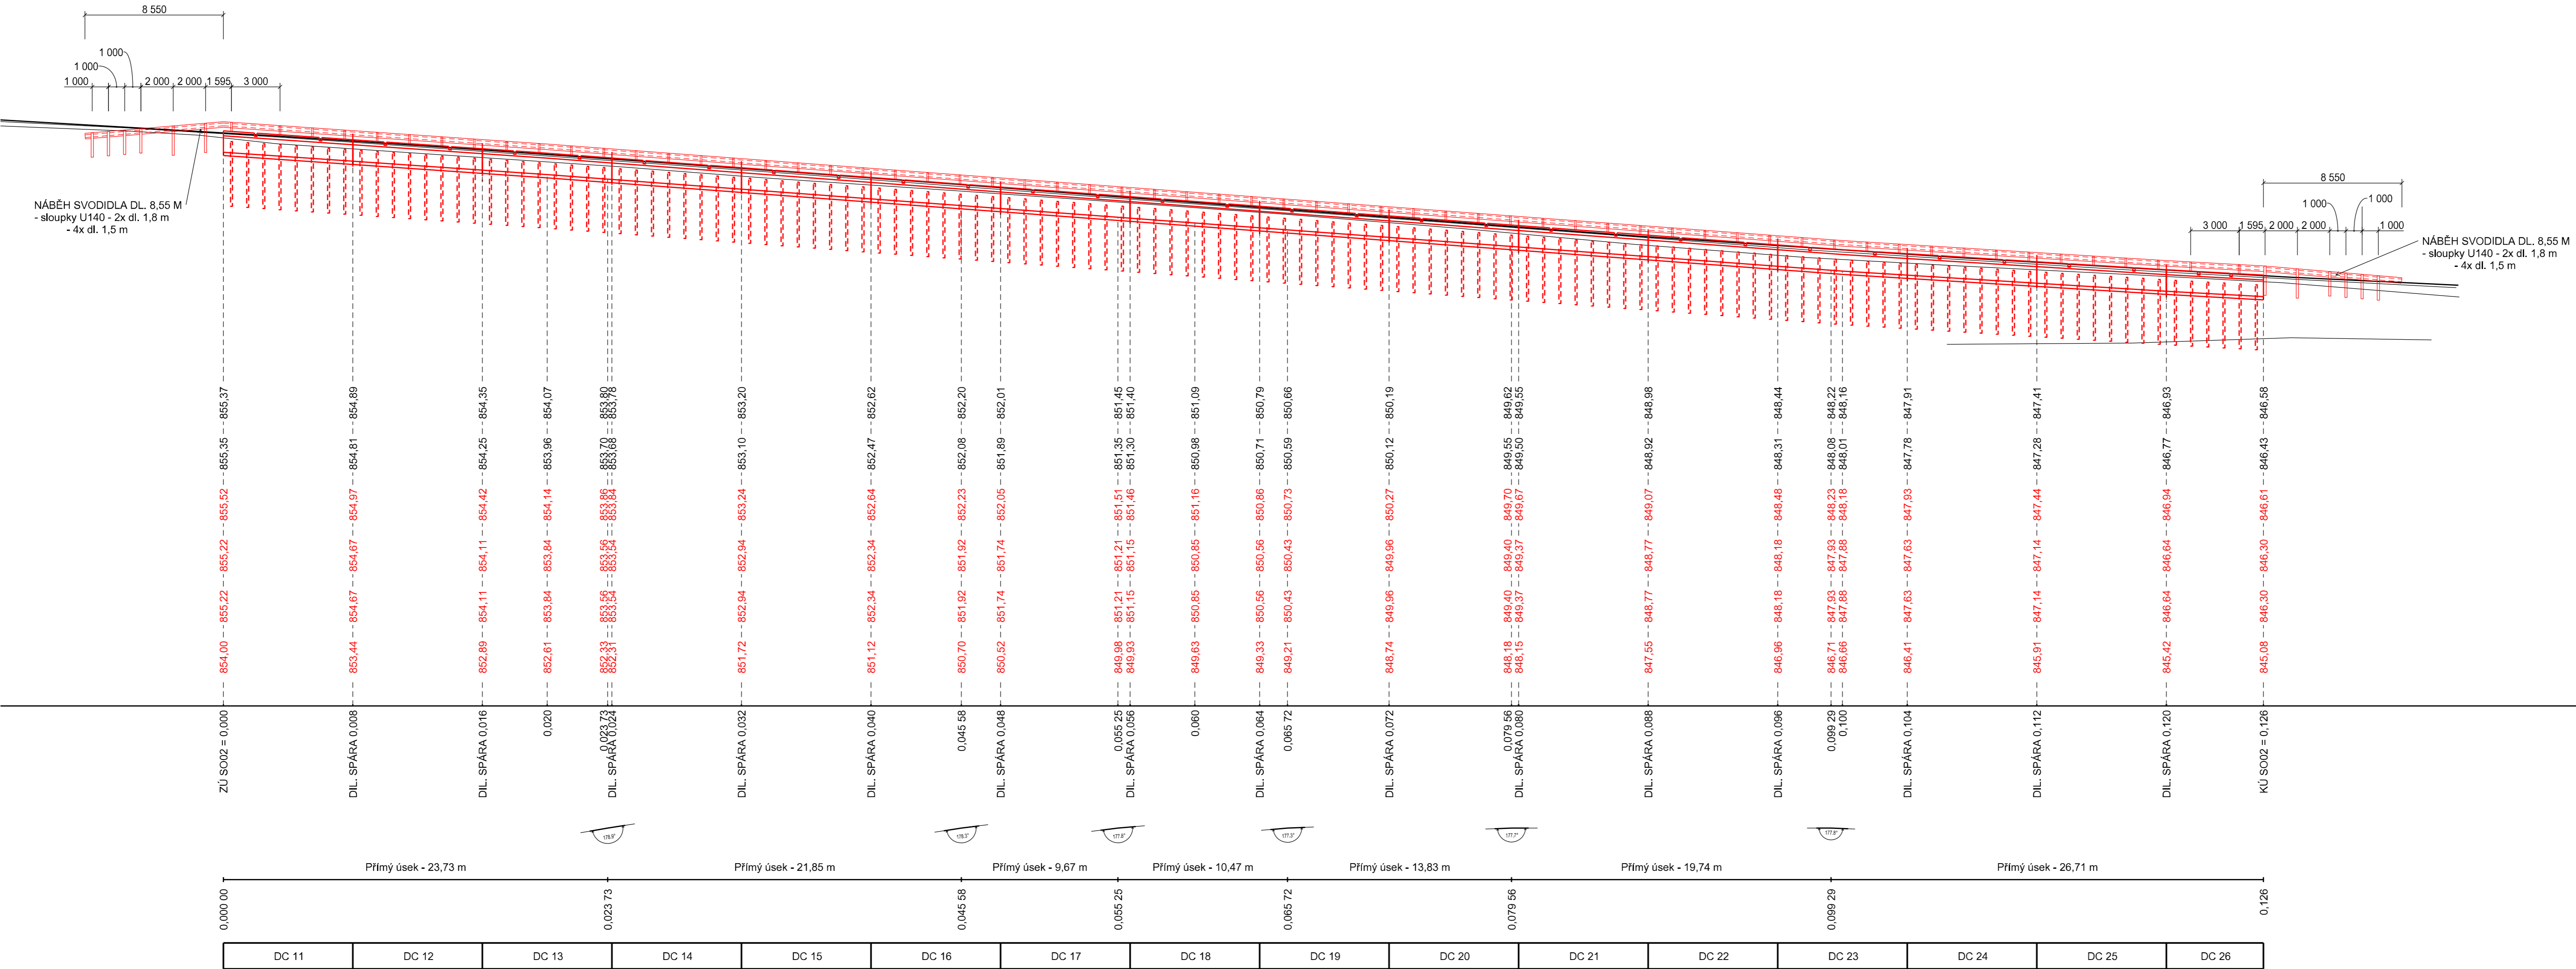

AZ CONSULT, spol. s r.o.

Číslo zakázky.....20/207

Výrobek uvolněn k použití

Datum.....③

VÝŠKOVÝ SYSTÉM: Bpv
SOUŘADNICOVÝ SYSTÉM: JTSK

Odpov. proj.: Ing. Martin Komín		Zn. souboru: ...	
Vypracoval: Tereza Jelínková		Stupně: PDPS Formát: 6 x A4	
Kontroloval: Ing. Petr Vít		Č. zak.: 20/207 Č. paré :	
Kraj: Karlovarský Místo: Abertamy		Datum: XII/2020	
Objednatel: KSÚSK, p.o., Chebská 282, 356 01, Sokolov		Měřítko: 1:200 Č. přílohy: D.02.4	
Ákce: II/219 Abertamy - PD sanace svahu pod silnicí		Objekt: SO 02 - sanace svahu ve staničení km 3,061 - 3,187	
Výkres: Rozvinutý pohled 02		DOKUMENTACI LZE UŽÍVAT POUZE VE SMYSLU PŘÍSLUŠNÉ SMLUVY O DÍLO, KOPÍROVÁNÍ A ROZŠÍŘOVÁNÍ POUZE PO PŘEDCHOZÍM SOUHLASU AZ CONSULT spol. s r.o.	