


POHLED NA ZEĎ - OPĚRNÁ ZEĎ KM 0,118 54 - KM 0,220 91  
ŘEZ VEDEN OSOU CYKLOSTEZKY  
M 1:100

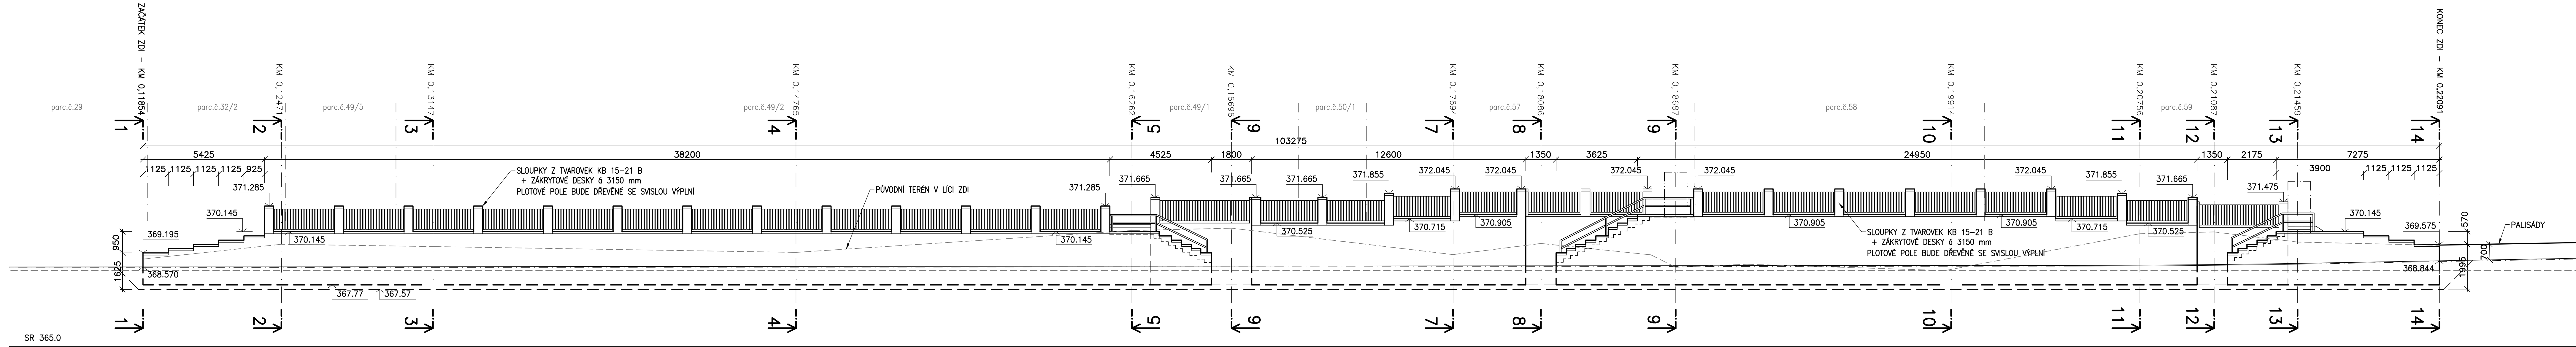

C-203

Vypracoval: FILIP HERMAN podpis:	Zodp. projektant: ING.JAN PROCHÁZKA podpis:	HIP: ING.JAN PROCHÁZKA podpis:	Techn. kontrola: ING.JAN PROCHÁZKA podpis:	Zhotovitel:  <b>PONTIKA s.r.o.</b> IČO 26342669 Sportovní 4 360 09 Karlovy Vary tel. 353 228 240 pontika@pontika.cz
Obec: KARLOVY VARY	Kraj: KARLOVARSKÝ	Č. zakázky: 2008-29		
Objednatel: KRAJSKÝ ÚŘAD KARLOVARSKÉHO KRAJE				Datum: 12/2008
Zakázka: CYKLOSTEZKA OHŘE : DALOVICE - ŠEMNICE I.část LÁVKA DRAHOVICE - CHATOVÁ OSADA VŠEBOROVICE SO 203 ZÁRUBNÍ ZEĎ V KM 0,118 54 - KM 0,220 91				Formát: 6x A4
Název přílohy: POHLED NA ZEĎ				Měřítko: 1:100
				Stupeň PD: DSP
				Číslo přílohy: 3
				Souprava: