




ŘEZ E-E

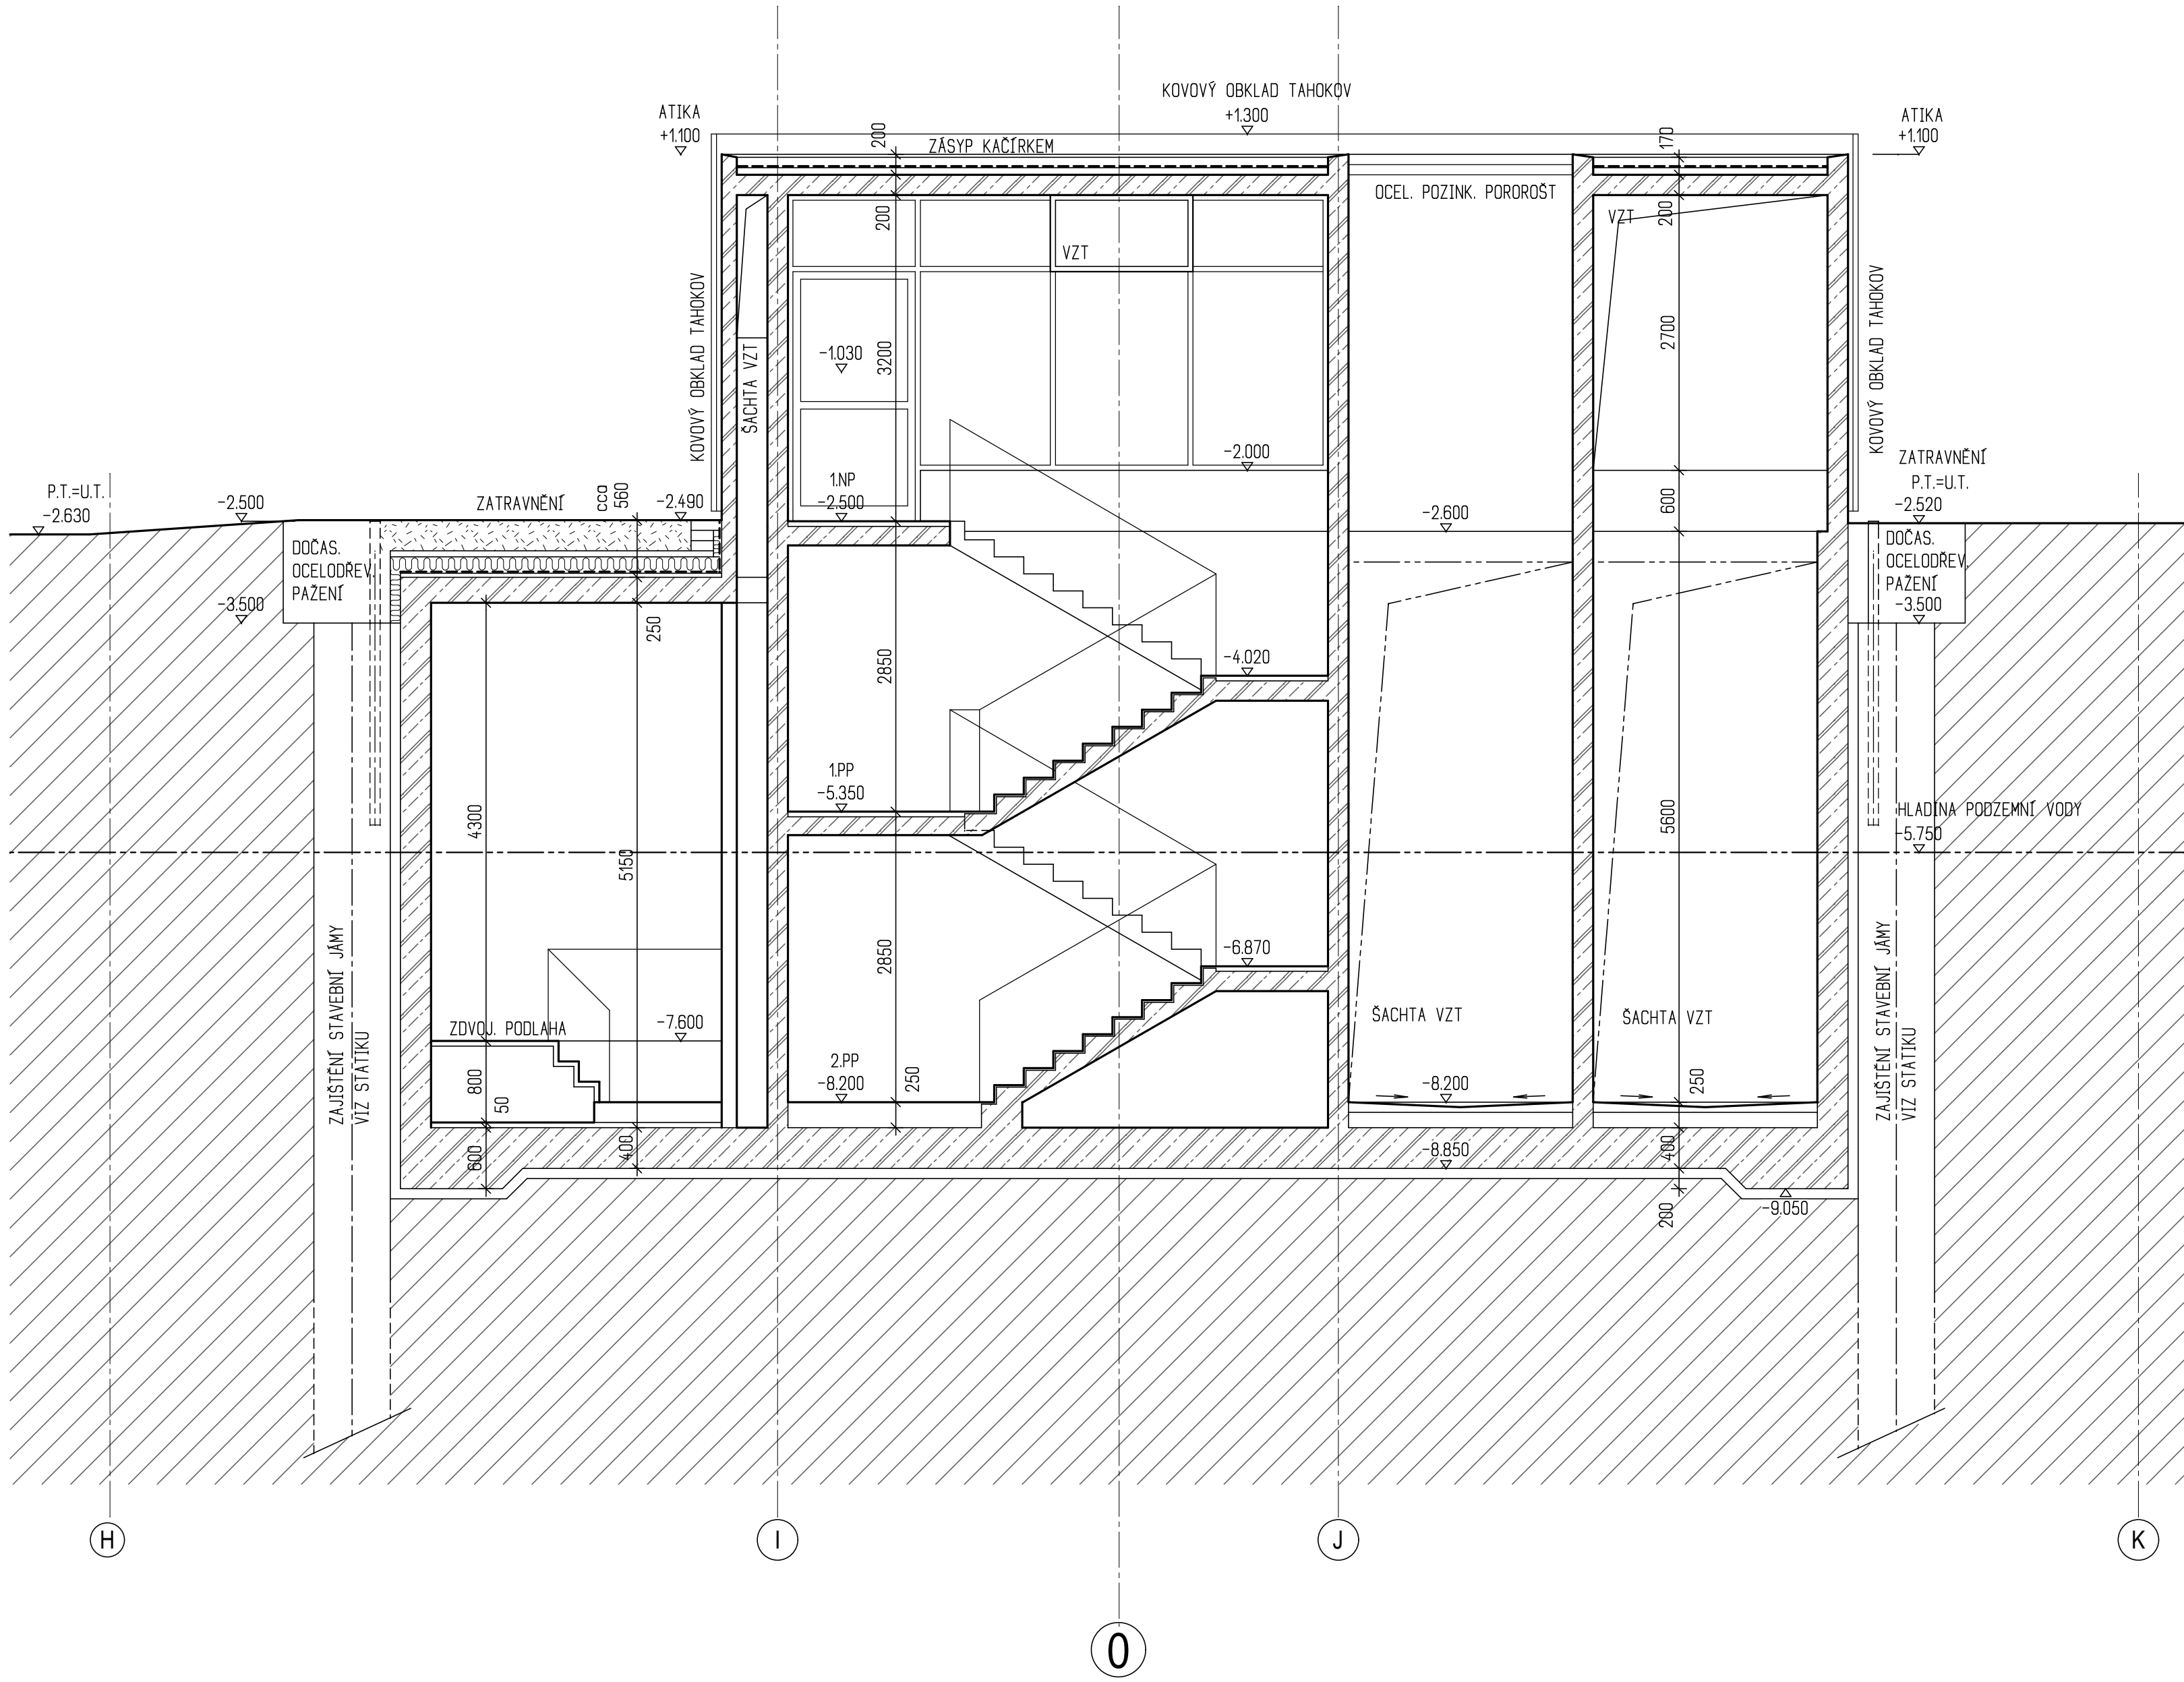

ŘEZ F-F

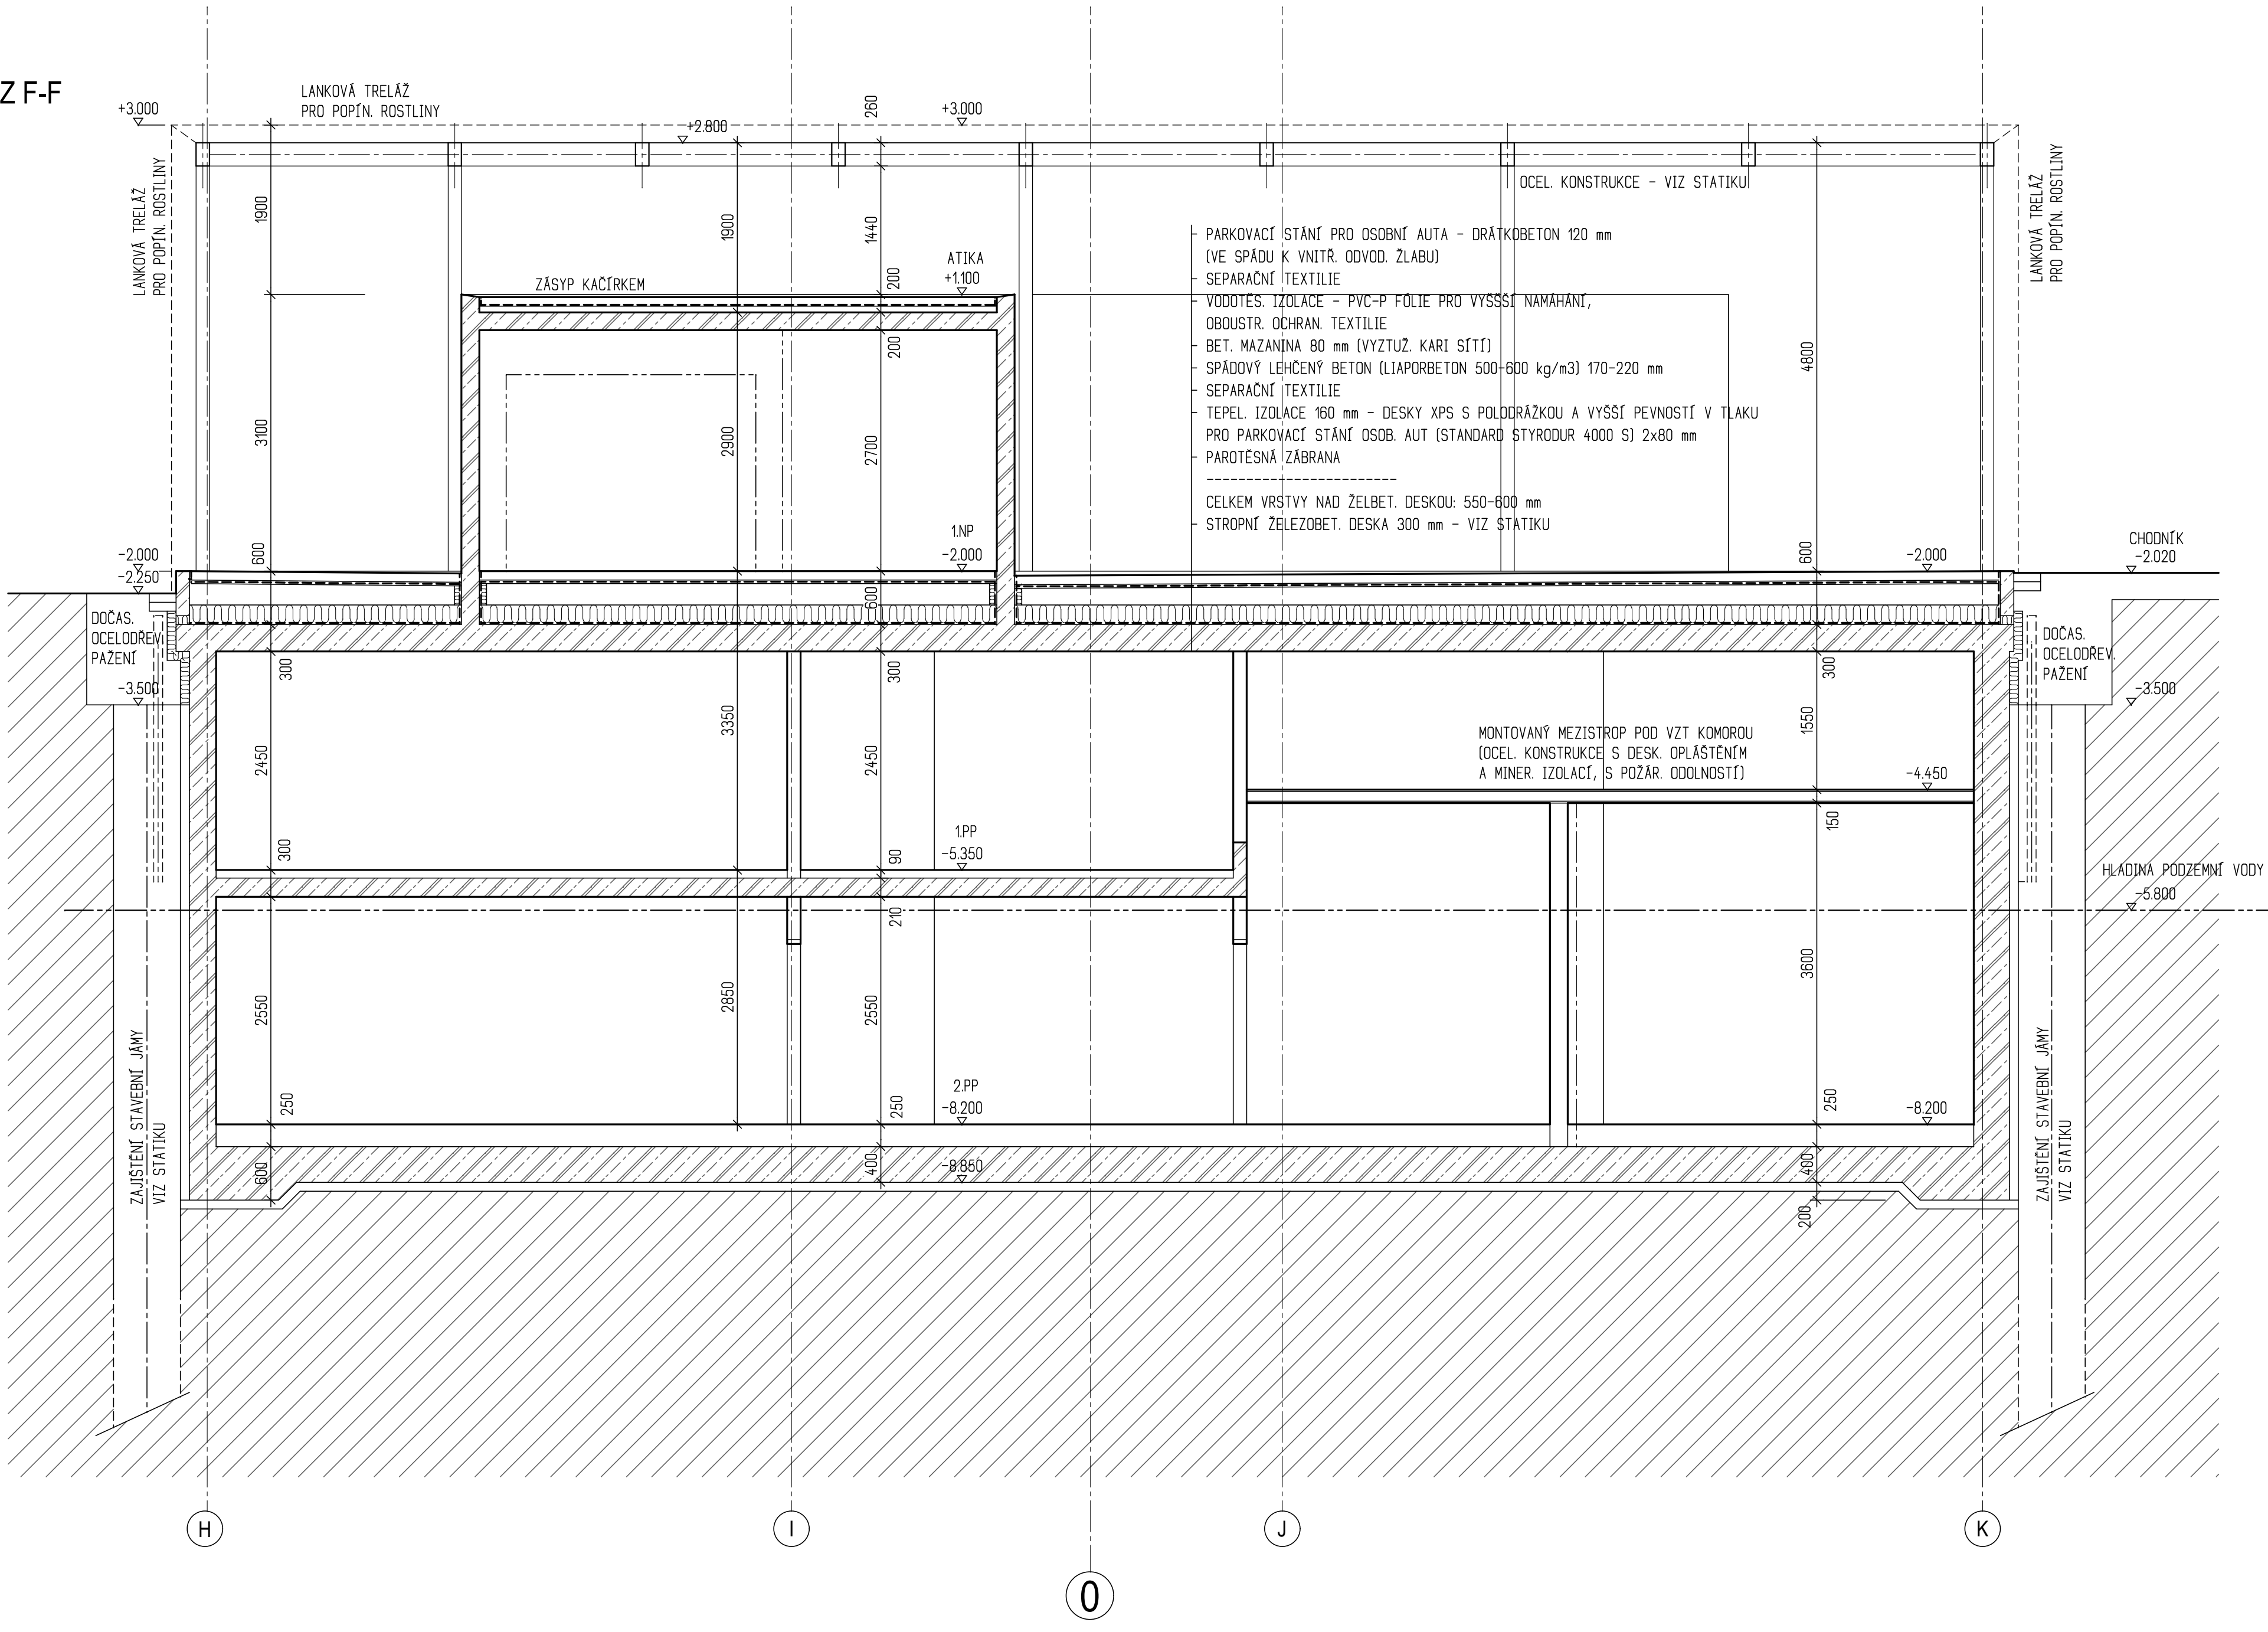

ŘEZ H-H

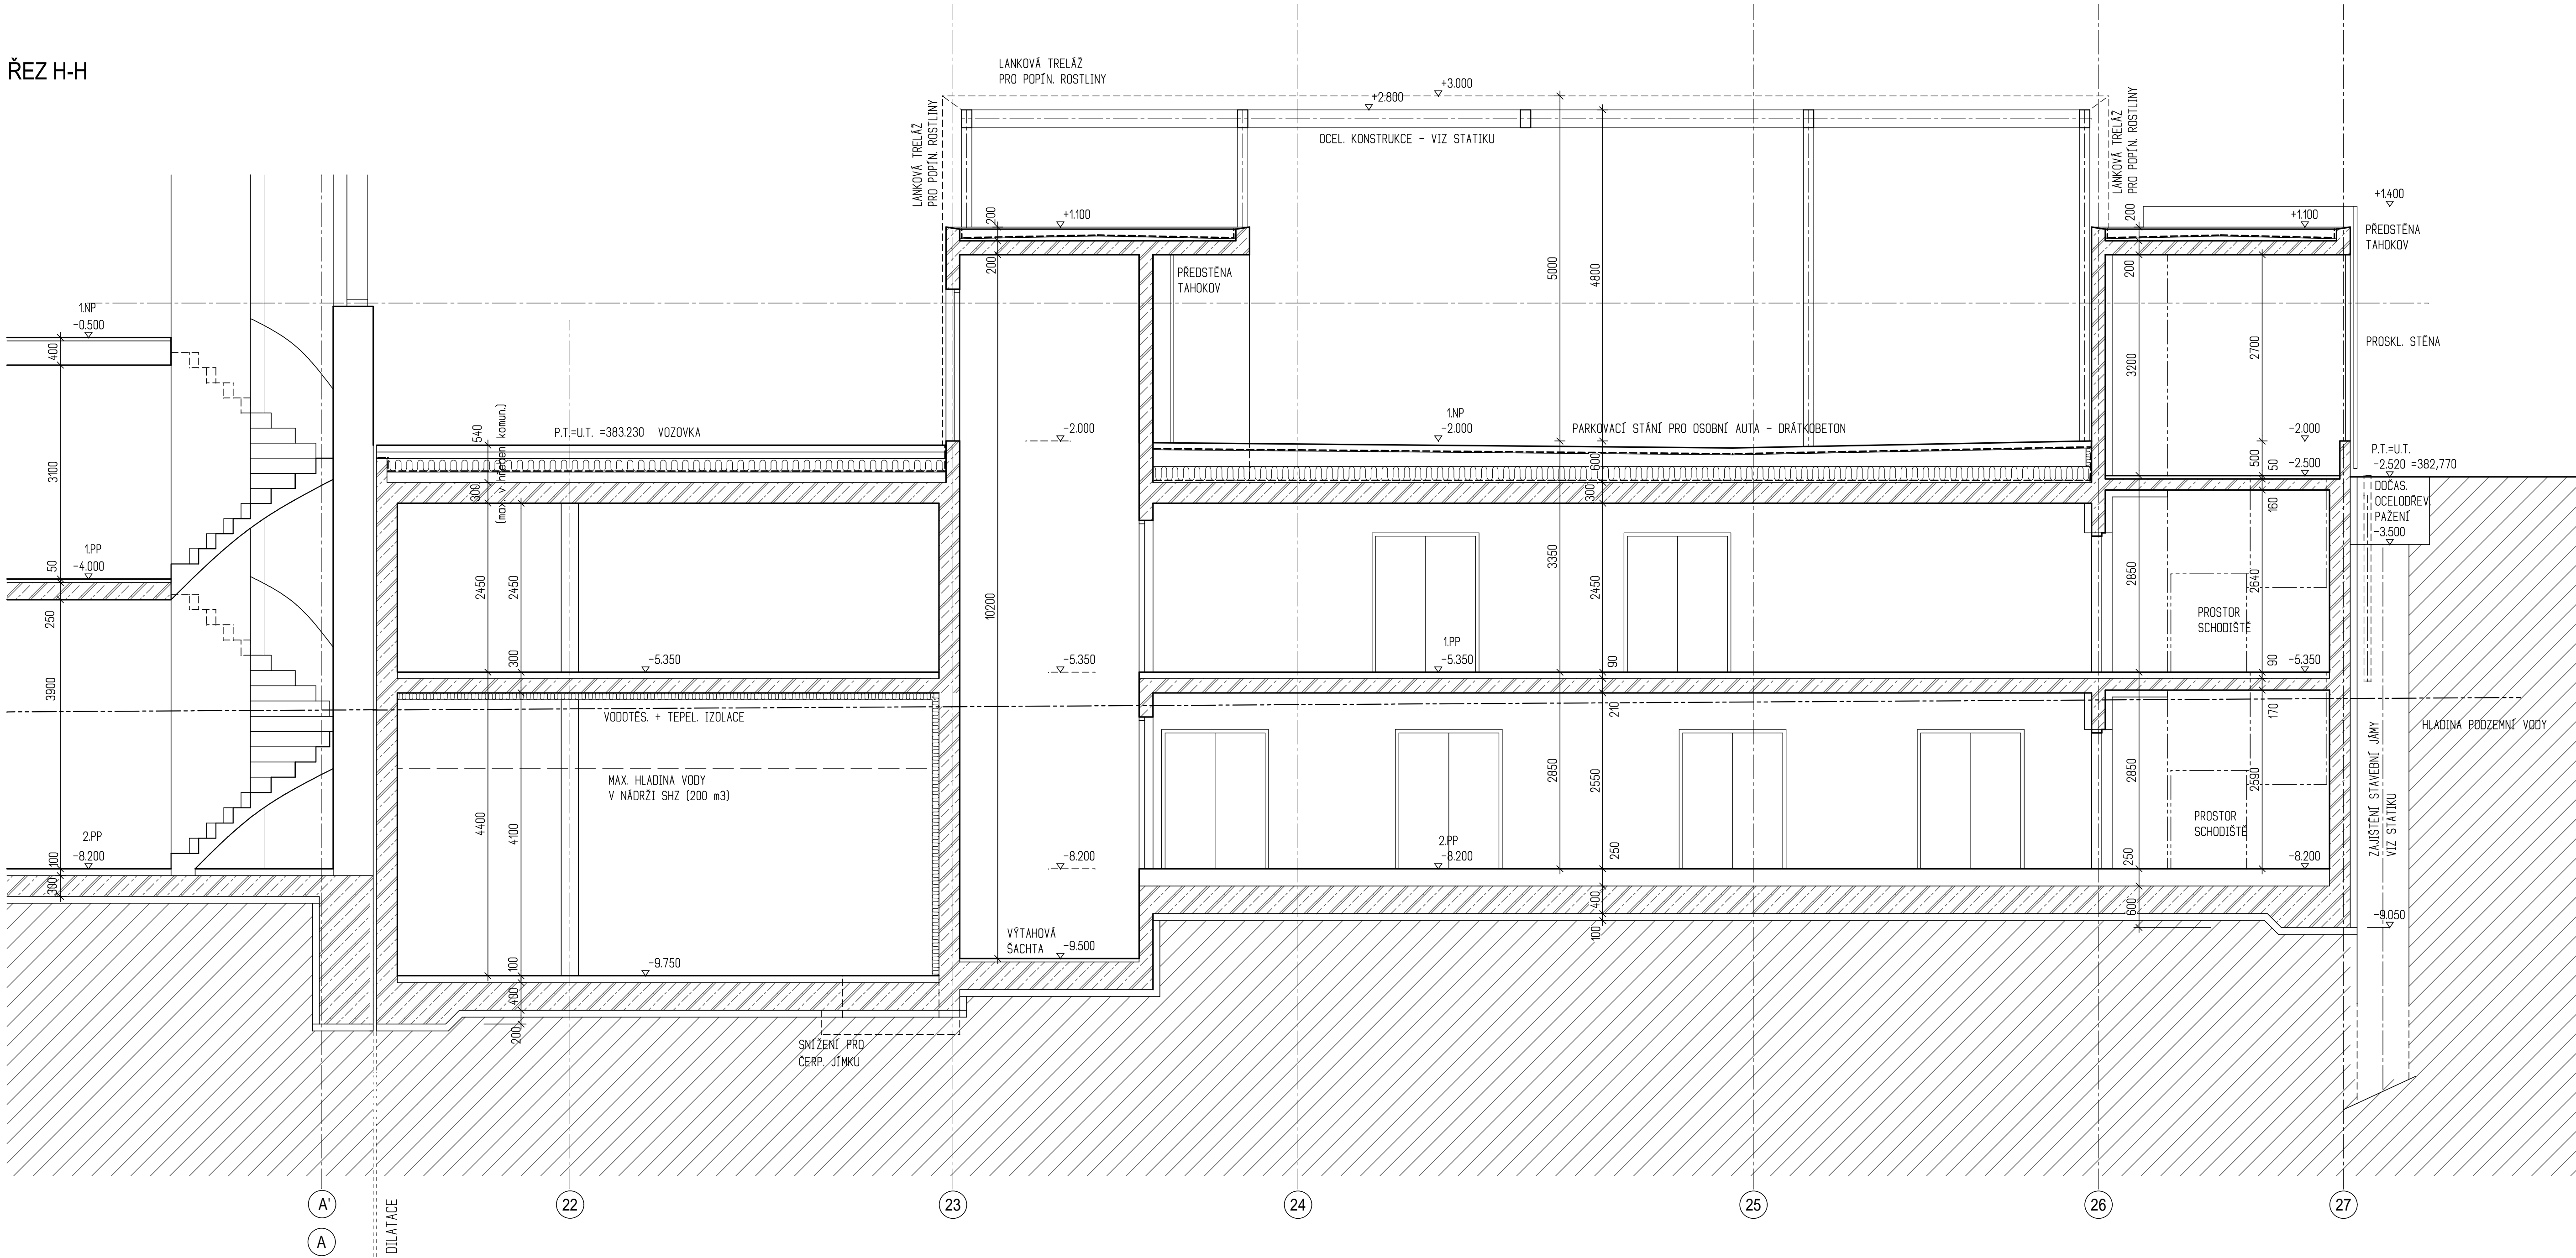


ZNAČENÍ HMOT

KONSTRUKCE Z MONOLITU ŽELEZOBETONU (VIZ STATICKOU ČÁST)

STĚNY A PŘÍČKY Z BETONU TVÁRNIC

SKLADBY KONSTRUKCÍ, MATERIÁLOVÉ A KVALITATIVNÍ STANDARDY
VIZ TECH. ZPRÁVY

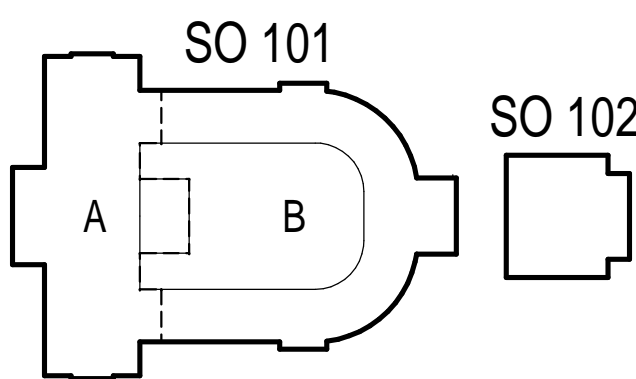

VÝŠKOVÝ SYSTÉM BpV ±0.000 = 385.29 m n. m.	
VEDOUcí TÝMU	ING. ARCH. TOMÁŠ DOHNAL
VÝKRESOVATEL	ING. MARIE NEPŘEDSTAVUJÍ
INVESTOR	KARLOVSKÝ KRAJ
MÍSTO STAVBY	KARLOVSKÝ VÁŘ
AKCE	KARLOVSKÝ VÁŘ - REVITALIZACE OBJEKTU CÍSAŘSKÝCH LAZNÍ
VÝKRES	SO 102 - ŘEZ E-E, F-F, H-H
MÉŘITKO	1 : 50
KOPIE	Č. VÝKRESU
06	