


Tabulka místností C3							
Č.	Název místnosti	Plocha (m2)	Sv.v.(m)	Nákladní vrstva	Povrch stěn	Ker.obklad (m)	Povrch stropu
C3.01	Chodba	16,10	3,40	Vinyl (P3.1)	Omítka		Omítka
C3.02	Výťahová šachta	7,43	-				SDK podhled
C3.03	Chodba	12,21	3,40	Epoxid stěrka (P3.1)	Omítka		Omítka
C3.04	Sklad nábytku	18,45	3,40	Epoxid stěrka (P3.1)	Omítka		Omítka
C3.05	Kotelna	18,32	3,40	Epoxid stěrka (P3.1)	Omítka		Omítka
C3.06	Rozvodna elektro	8,76	3,40	Epoxid stěrka (P3.1)	Omítka		Omítka
C3.07	Sklad	32,01	3,40	Epoxid stěrka (P3.1)	Omítka		Omítka
C3.08	Ústředna EPS	0,72	3,40	Epoxid stěrka (P3.1)	Omítka		Omítka
C3.09	Chodba	9,99	3,00-3,19	Vinyl (P3.2)	Omítka		SDK podhled
C3.10	Odpočinková místnost	21,00	3,00	Vinyl (P3.2)	Omítka + obklad	1,0x2,1 za um.	SDK podhled
C3.11	Předstíh	2,52	3,00	Vinyl (P3.2)	Omítka + obklad	1,5x2,1 za um.	SDK podhled
C3.12	WC	1,82	3,00	Vinyl (P3.2)	Keramický obklad	v. 2,40	SDK podhled
C3.13	Sklad pomůcek	5,65	3,21	Vinyl (P3.2)	Omítka		Omítka
C3.14	Kuželna	17,09	3,00	Vinyl (P3.2)	Omítka		SDK podhled
C3.15	Terasa	25,20	-	Beton, dlažba (P3.3)			
C3.16	Úklidová komora	2,40	3,40	Vinyl (P3.1)	Omítka + obklad	1,0x2,1 za vyl.	SDK podhled
C3.17	Server SLB	6,16	3,40	Epoxid stěrka (P3.1)	Omítka		Omítka
C3.20	Stroj. VZT pro prádelnu	28,70		Epoxid stěrka	Omítka		Omítka
		234,51 m²					

LEGENDA MATERIÁLŮ:

- stávající stěny
- stávající obvodové zdivo + KZS MV tl. 140 mm
- vápenopiskové zdivo tl. 200 mm + KZS MV tl. 200 mm
- vnitřní nosné vápenopiskové zdivo tl. 200 mm
- příčky montované se sádrovláknitými deskami
- dozdivky z pórobetonového zdiva, pev. třída P6
- upravovaná/doplňovaná střecha viz. klempířské prvky

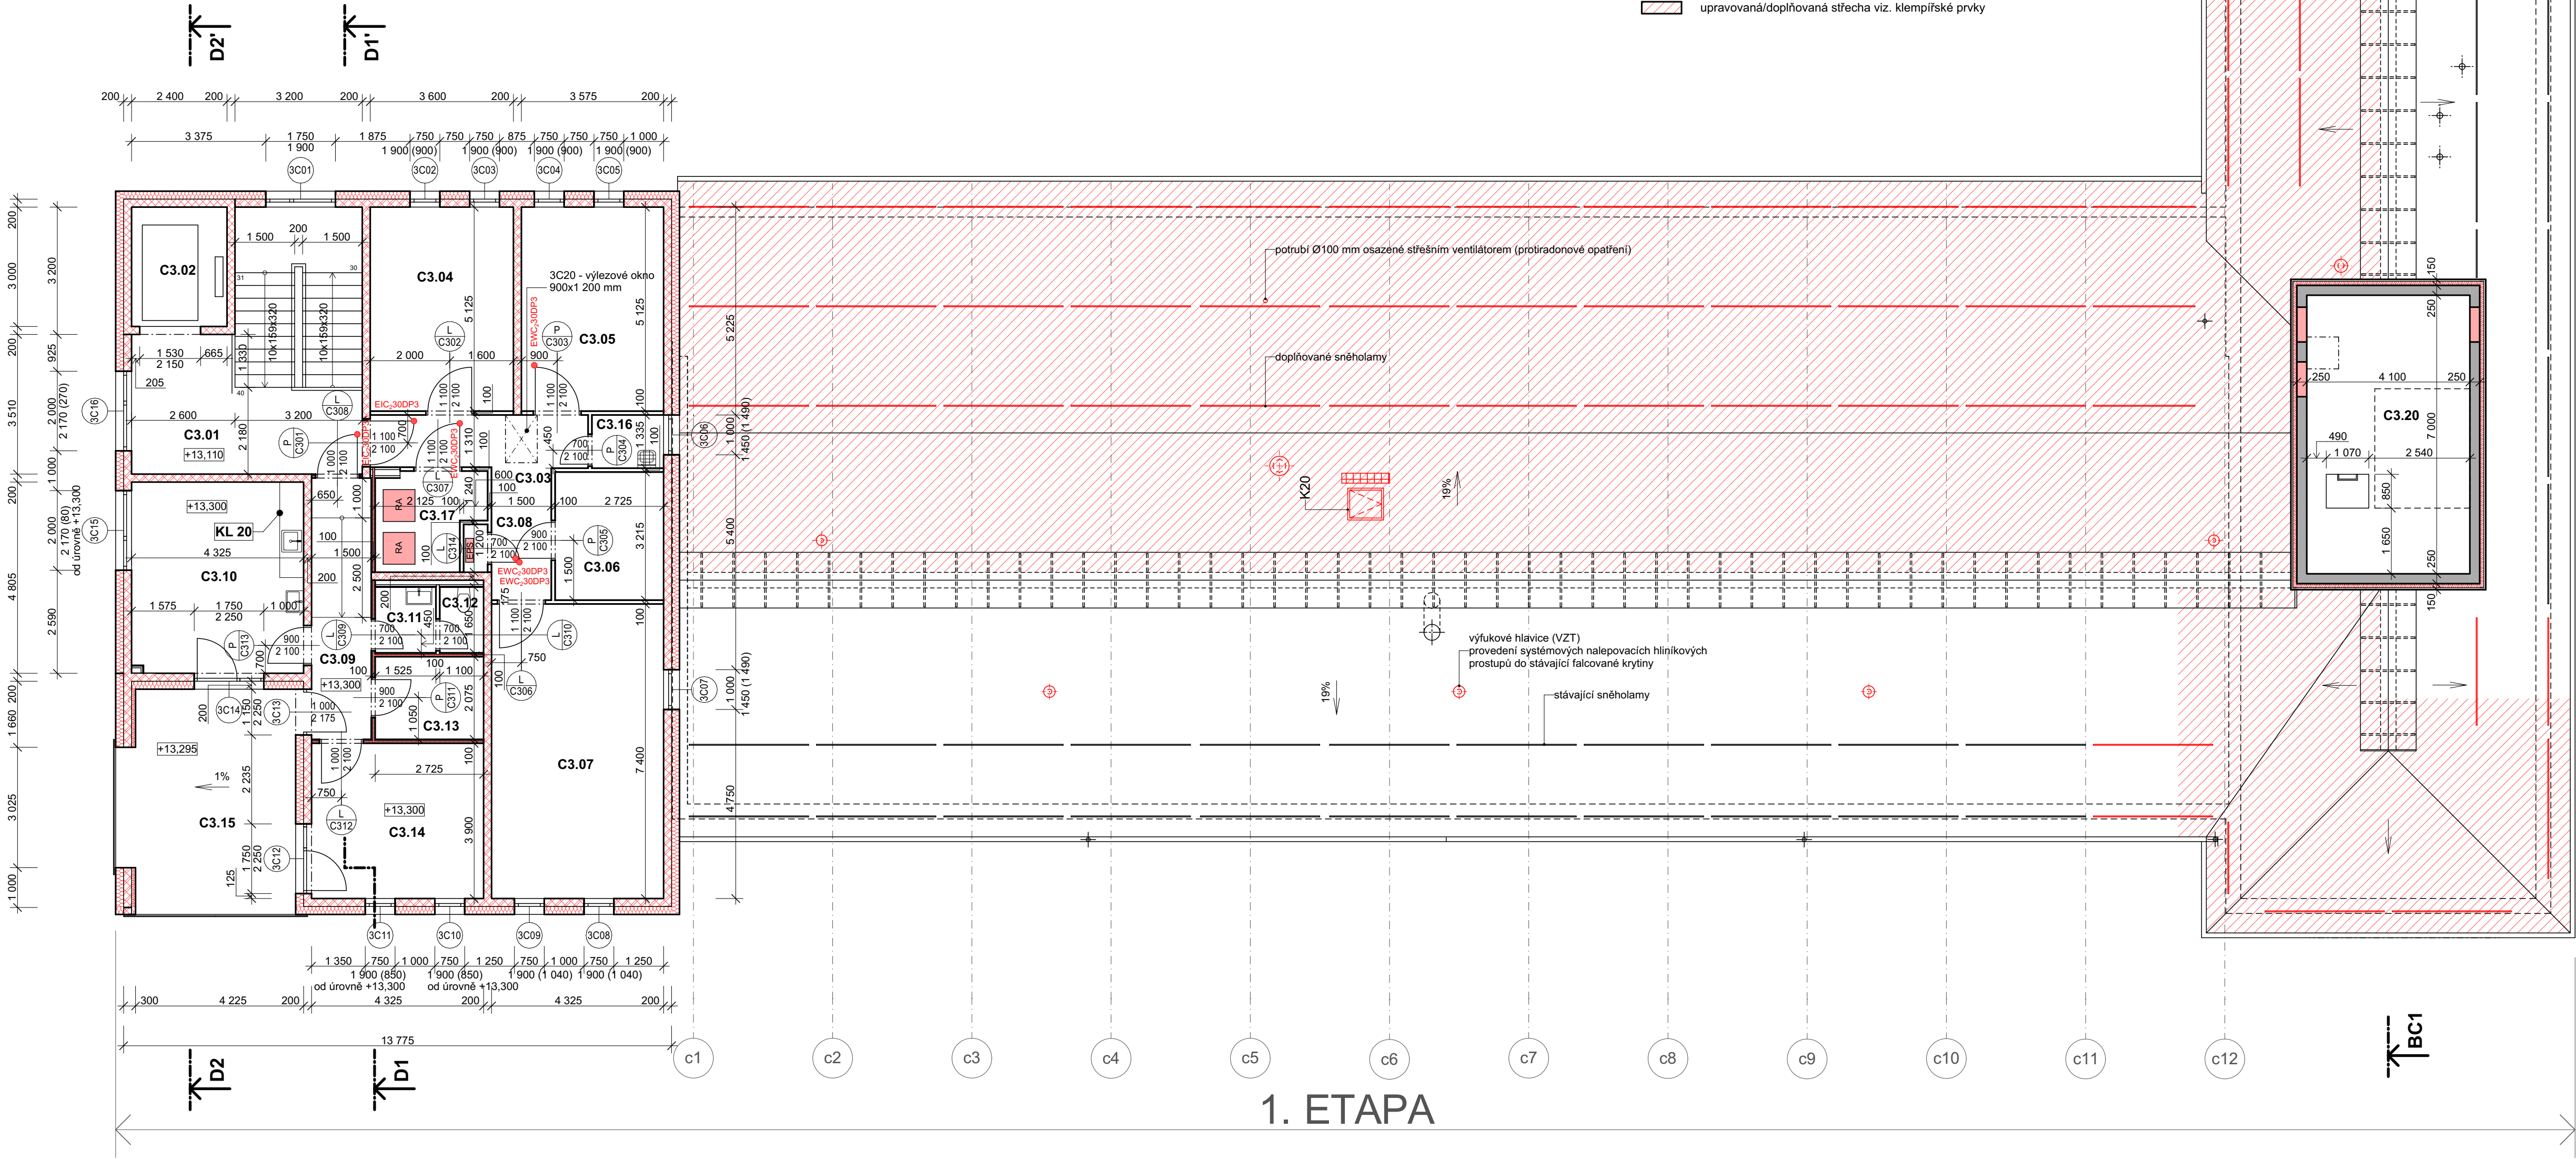

PŮDORYS STŘECHY
NAD STROJOVNOU VZT (m.č. C3.20)


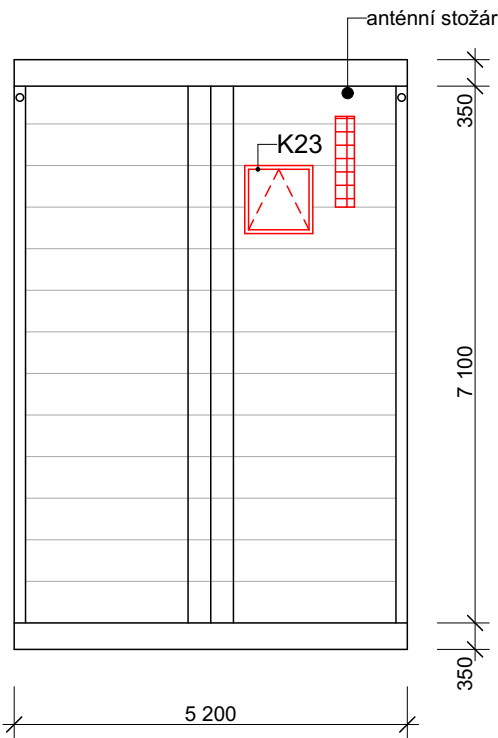


SCHÉMA OBJEKTU:

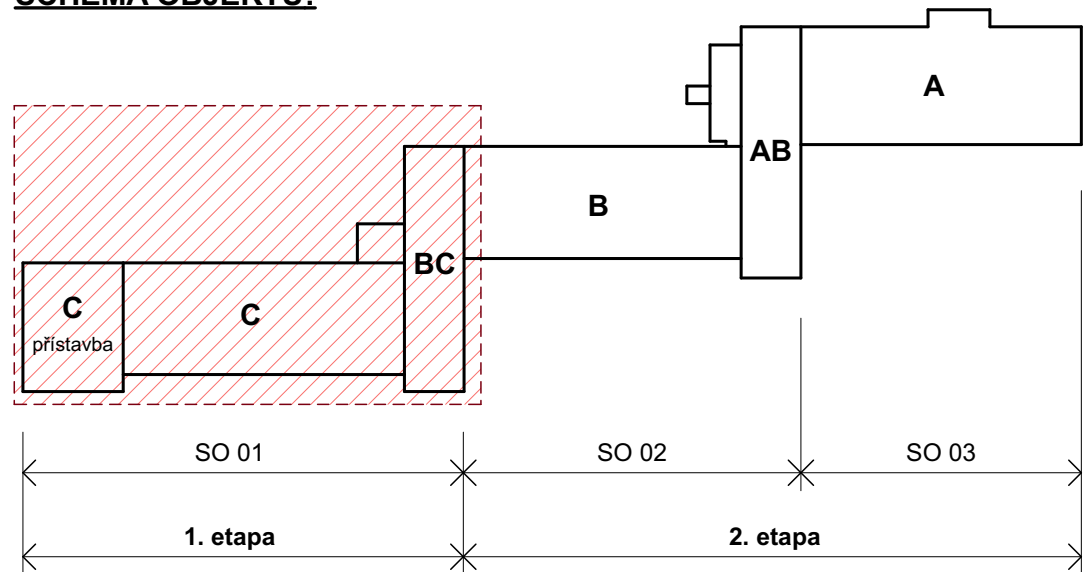

±0,000 = 578,050 m.n.m.

Vedoucí projektant : Ing. arch. B. Kubiček	Vypracoval : Ing. Roman Redl	Paré č. :
Obec : Kraj : Zřizovatel : Název akce : Humanizace sociální služby Domova se zvláštním režimem "MATYÁŠ" v Nejdku Mládežnická č.p. 1123, Nejdek	Nejdek Karlovarský DZR "MATYÁŠ" v Nejdku, příspěvková organizace, Mládežnická 1123, 362 21 Nejdek	Datum : Stupeň : Č. zak. : Měřítko : 10/2021 DPS 210204 1:100
Obsah : Půdorys C3, půdorys střechy nad C, BC		Číslo přílohy : D.1.1.e1.05

Ing. arch. Bretislav Kubiček
tel. 603 824 895, e-mail: KUBI@seznam.cz