



Schema zapojení zásobníku teplé vody

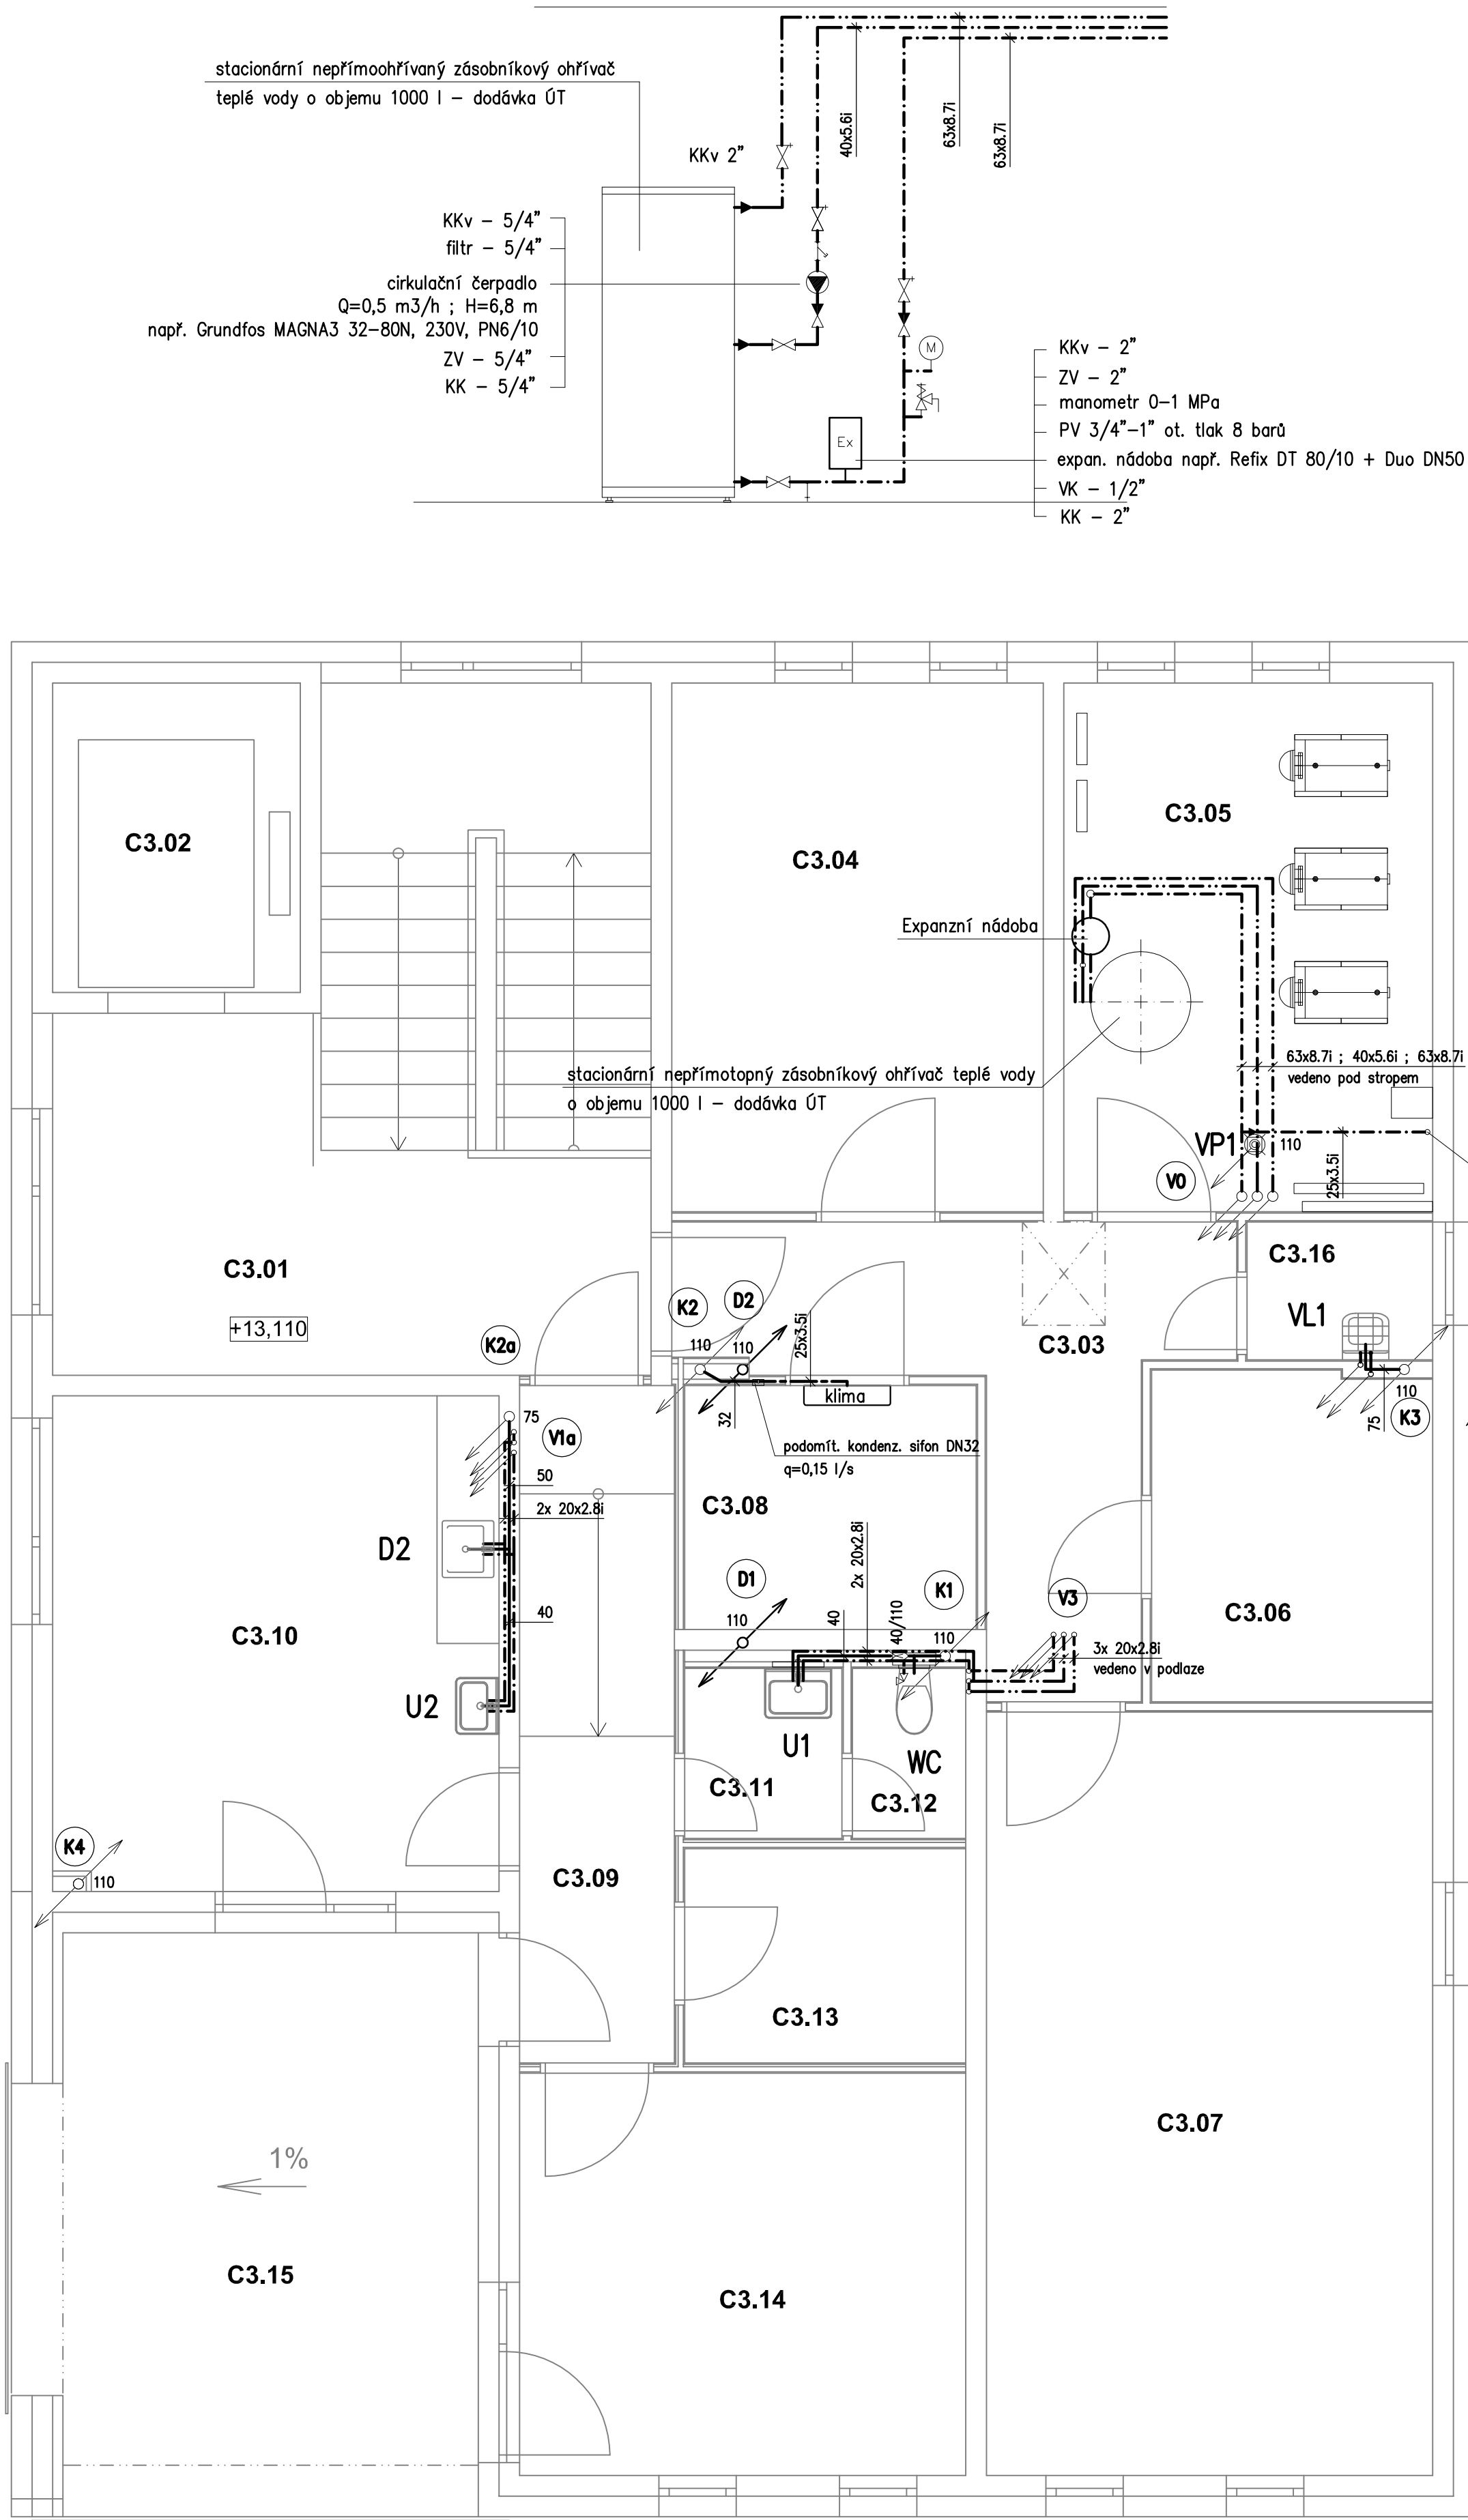


LEGENDA :

- přípojovací a odpadní potrubí kanalizace PP-HT
- - - - - kanalizační větrací potrubí vedené ve středním prostoru - tenkostěnná litina
- - - - - studená voda - potrubí PPR S 3,2 (PN 16)
- - - - - teplá voda - potrubí PPR třívrstvé s vnější vrstvou žedičových vláken (PN 16)
- - - - - cirkulace - potrubí PPR třívrstvé s vnější vrstvou žedičových vláken (PN 16)
- - - - - požární vodovod - potrubí z uhlíkové oceli uvnitř i vně požinkované - např. IVAR/VOCT
- ▤ požární uzávěry na rozvodech vody
- (Kx) odpady splašková kanalizace
- (Dx) dešťová kanalizace
- (Vx) stoupačky vody
- ↗ průběžné potrubí
- ↘ odpadní potrubí ukončené zátkou
- ↗ stoupající potrubí
- ↘ klesající potrubí

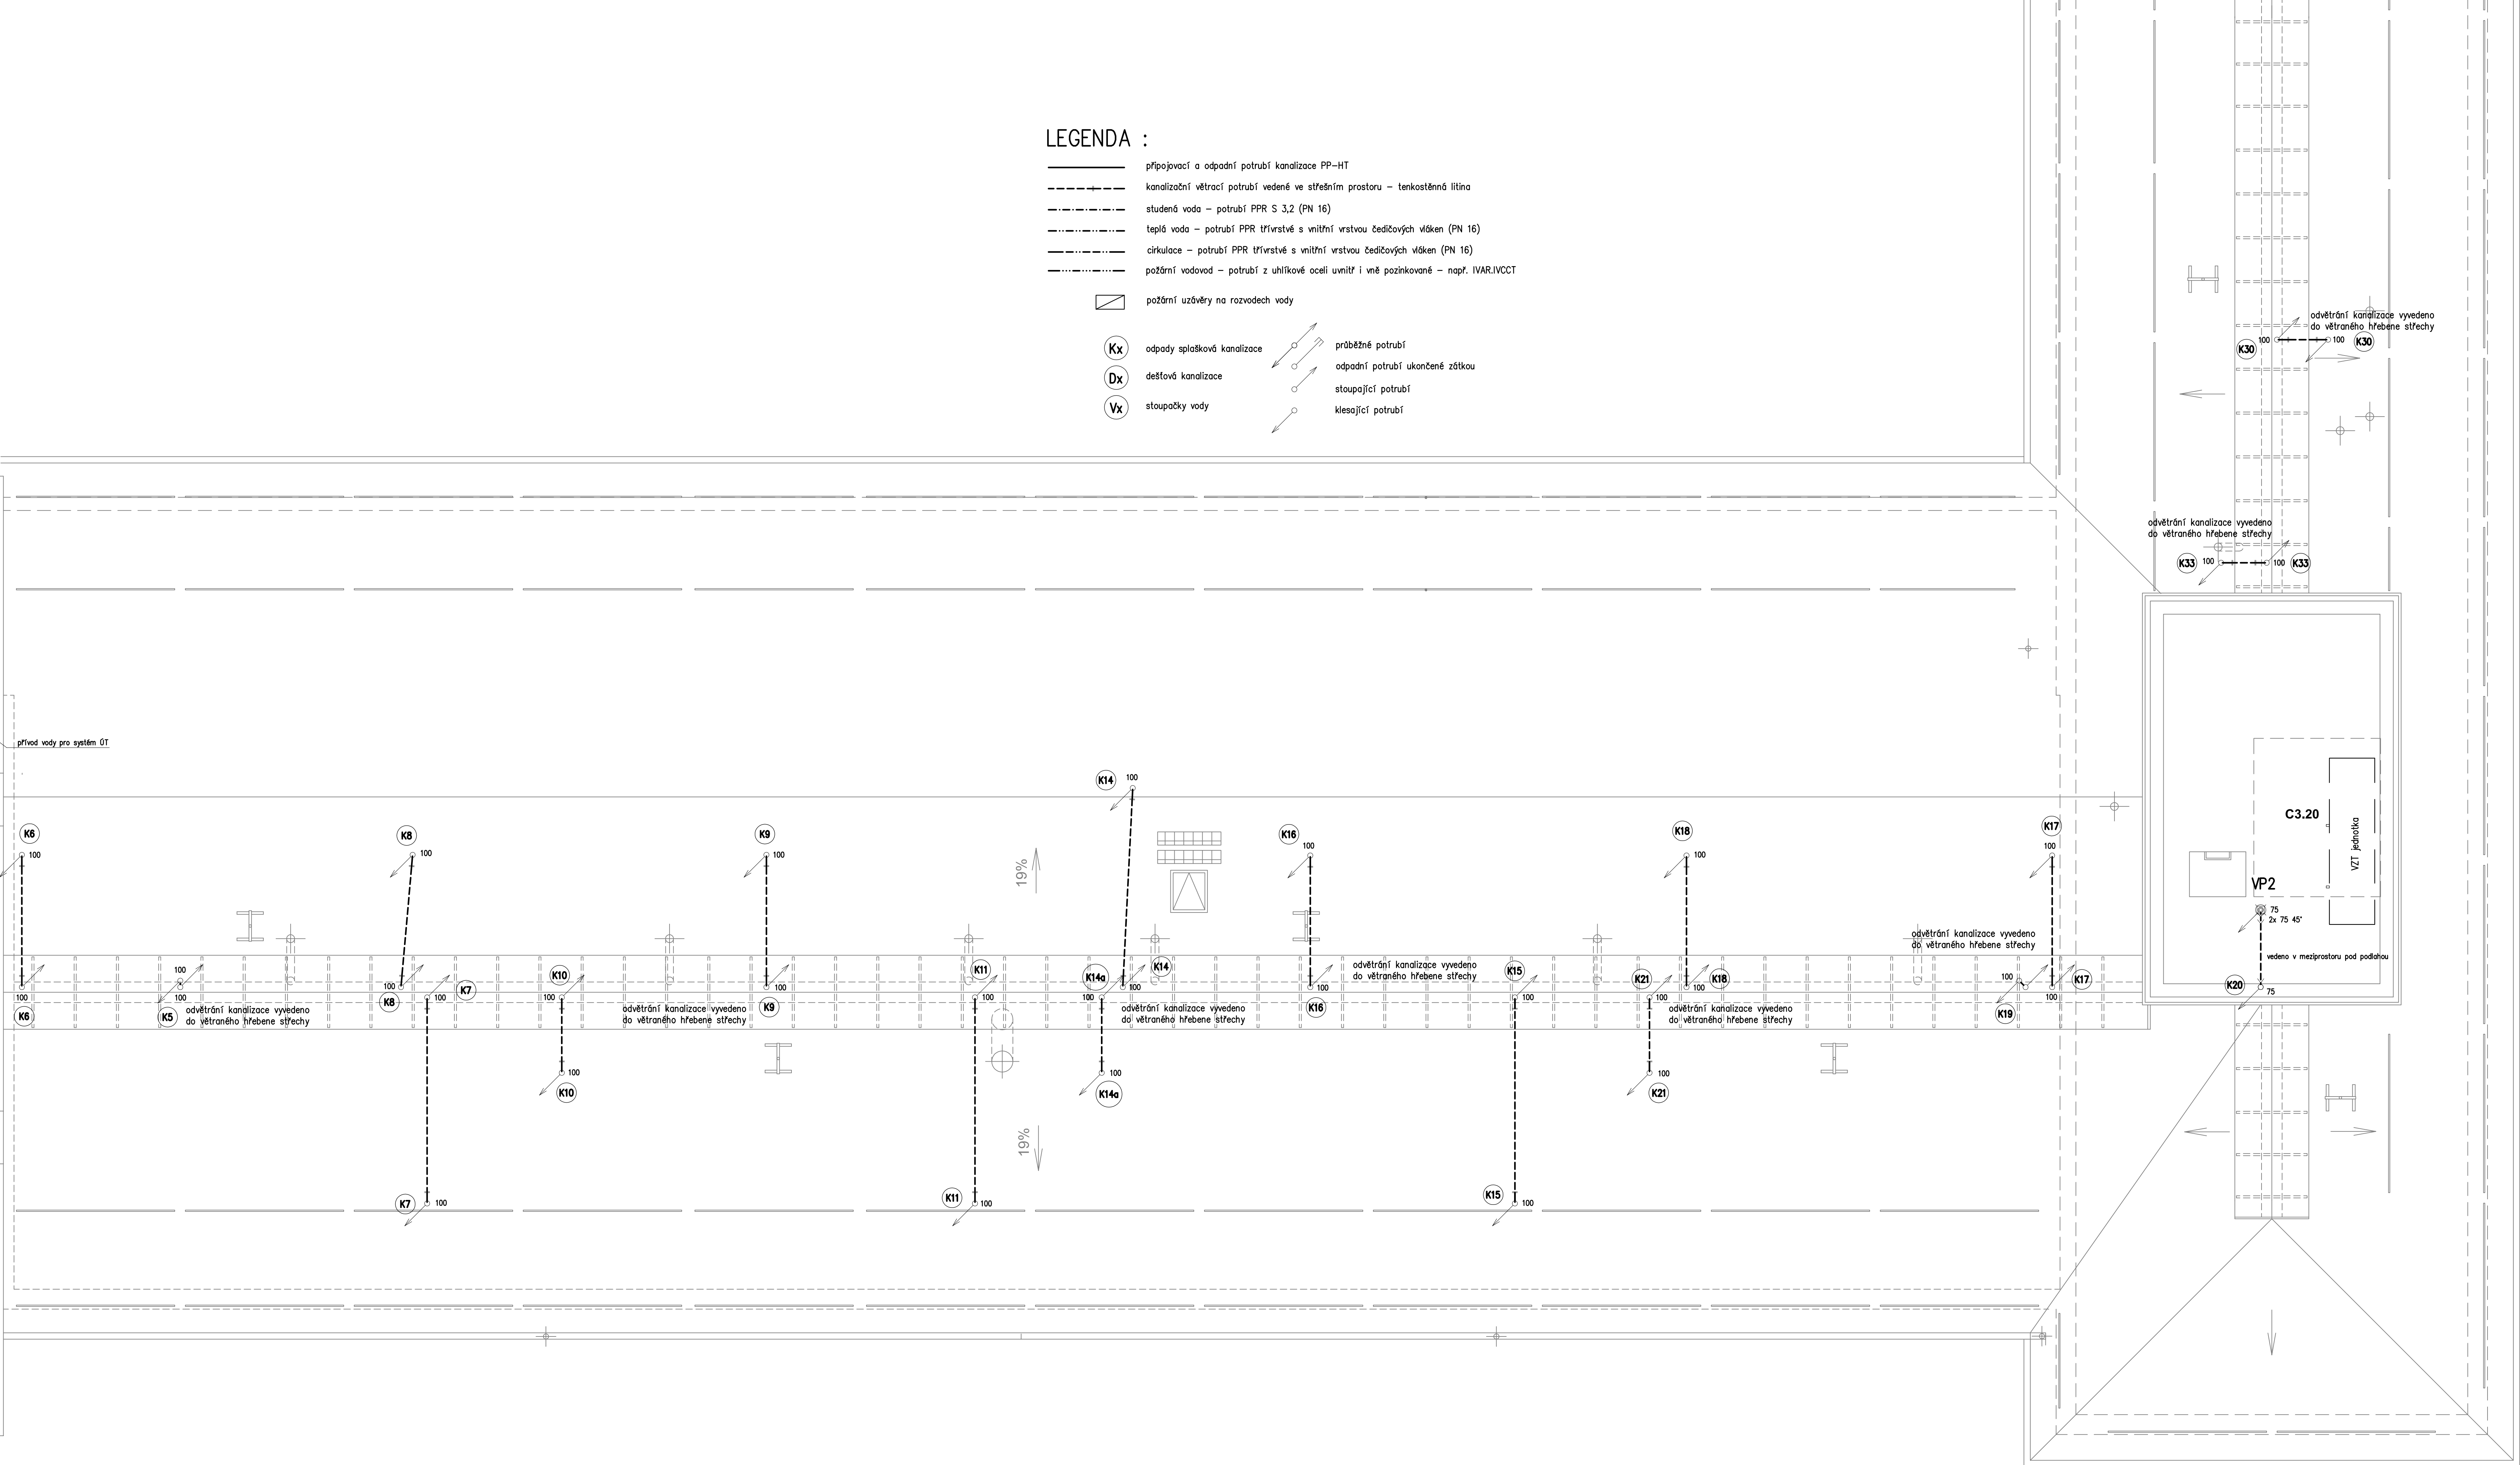

Tabulka místností C3		
Č.	Název místnosti	Plocha (m2)
C3.01	Chodba	16,10
C3.02	Výlahová šachta	7,43
C3.03	Chodba	12,61
C3.04	Sklad nábytku	18,45
C3.05	Kotelna	18,32
C3.06	Rozvodna elektro	8,76
C3.07	Sklad	32,01
C3.08	Server SLB	6,68
C3.09	Chodba	9,99
C3.10	Odpočínková místnost	21,00
C3.11	Předsíň	2,52
C3.12	WC	1,82
C3.13	Sklad pomůcek	5,65
C3.14	Kůlárna	17,09
C3.15	Terasa	25,20
C3.16	Úklidová komora	2,40
C3.20	Stroj. VZT pro prádelnu	28,70
		<b>234,72 m²</b>

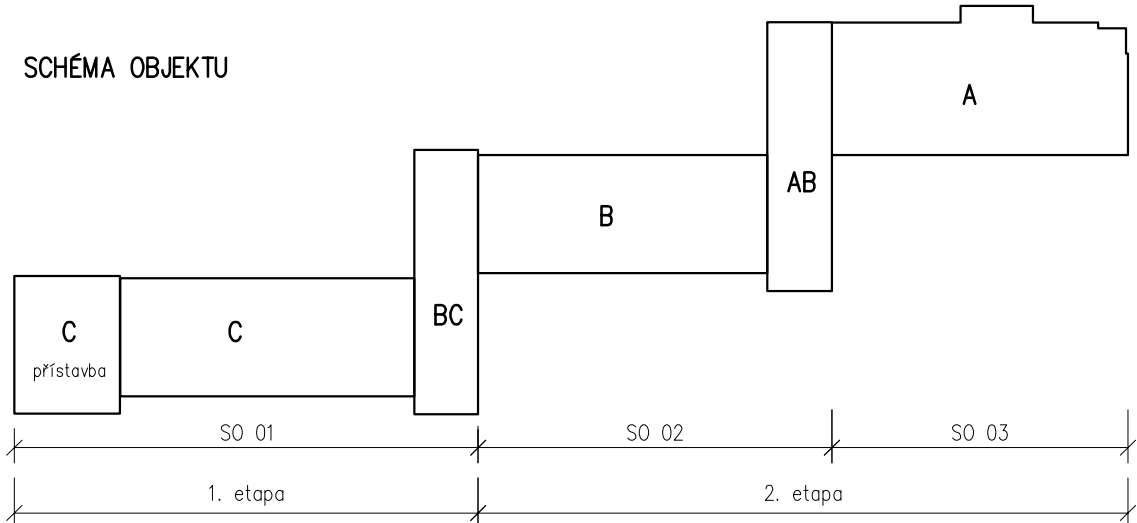

+6,810 = 584,860 m.n.m (podlaha C1)

autor: Ing. M. Pelikánová	obp. projektant: Ing. M. Pelikánová	opr. : Ing. arch. Břetislav Kubíček	proj. : Ing. Miroslav PELIKÁNOVA
zprac. KARLOVARSKÝ NČ, spol. s r.o.	Raisova 2 Karlovy Vary	Botanická 256, Dobruška tel 604 207 652	projektová kancelář
investor: DZR "MATYÁŠ" v Nejdku, příspěvk. org., Mládežnická 1123, Nejdek	AutORIZACE:		
Datum: 10/2021	Stupeň: GPS	Zakázkové číslo: 27-P-21	
Humanizace sociální služby Domova se zvláštním režimem "MATYÁŠ" v Nejdku Mládežnická č.p. 1123, Nejdek SO 01 Pavilon C, spojovací trakt BC (1.etapa)			
D1.4.1 ZDRAVOTNÉ TECHNICKÉ INSTALACE			
Předmět: Pádorys C3 + střecha		škála: 1:50	Formát: 15x A4 Číslo úpravy: D1.4.1.6