


C2 - SITUAČNÍ KOORDINAČNÍ ZÁKRES

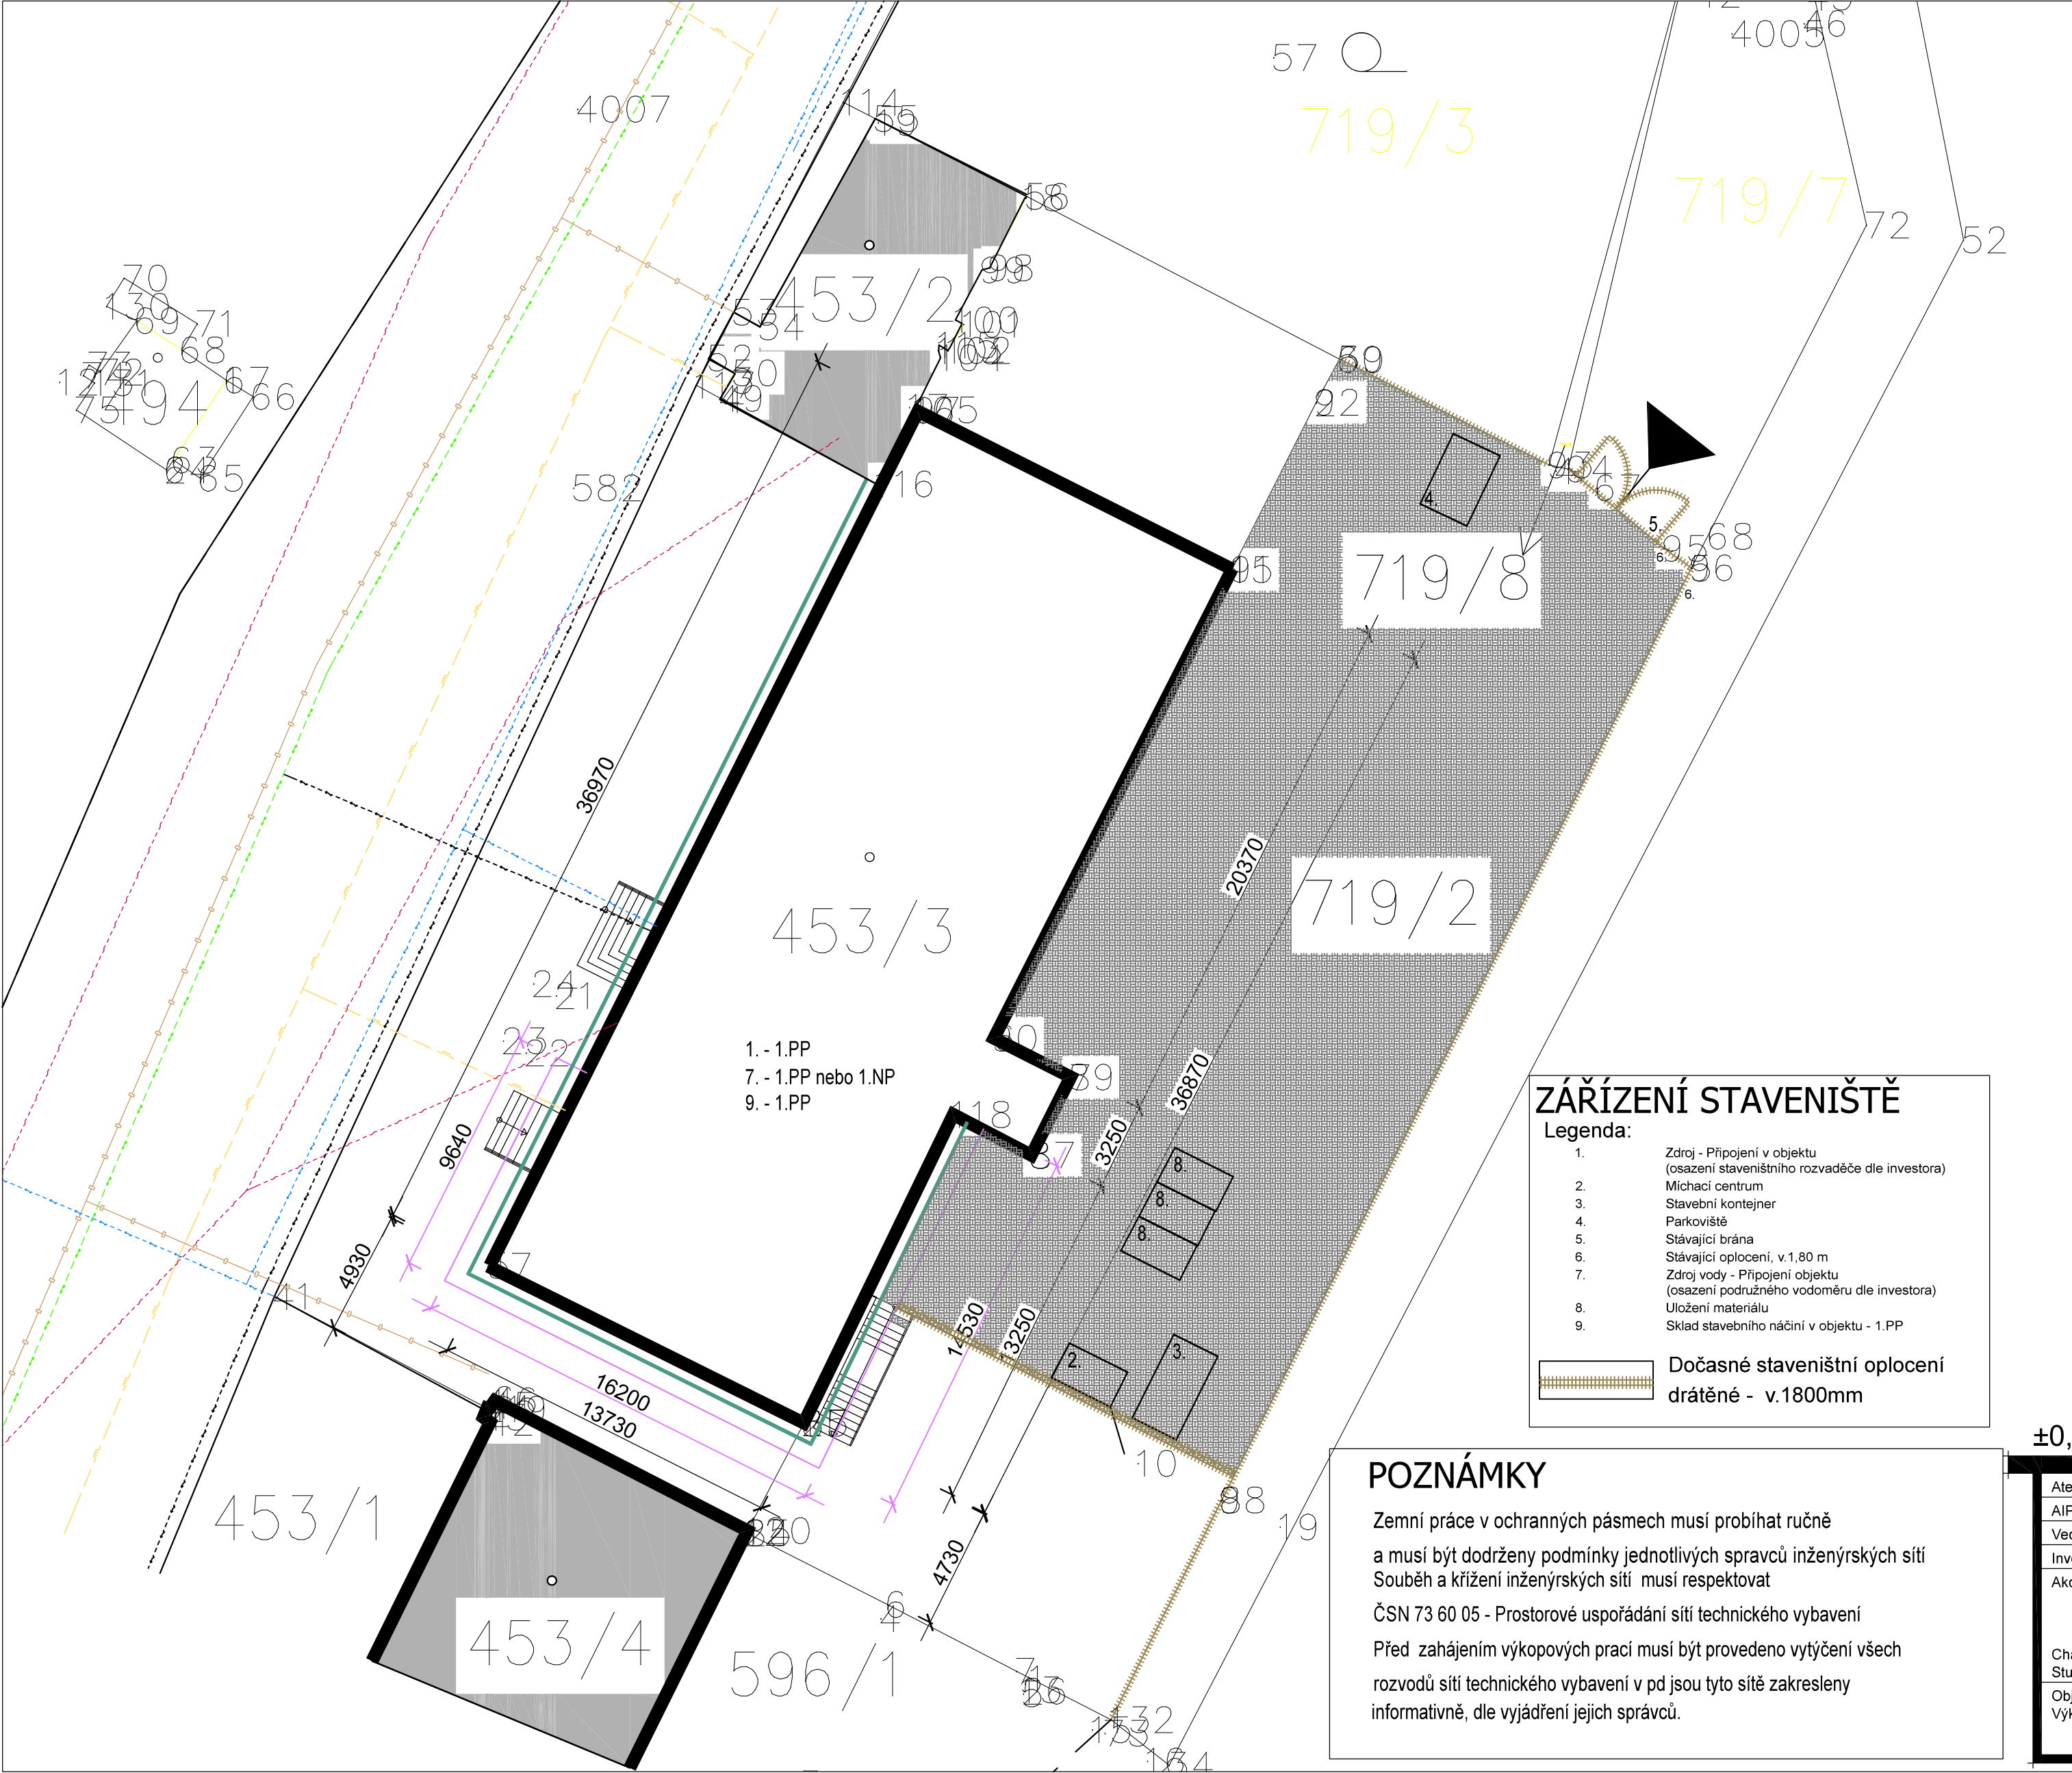

LEGENDA - OCHRANNÁ PÁSMA

- Stavební pozemek p.p.č.719/2
- rozsáhlé chráněné území - CHKO Sladkovský les

LEGENDA - OBJEKTY

- Realizace úspor energie, Hornické muzeum v Krásně, Cínová 408, Krásno
- Vybourání stávajícího betonového chodníčku okolo objektu - šířka 600mm
- Stávající oplocení drátěné - v.1800mm strana severovýchodní a jihovýchodní
- Zateplovaná část objektu - prostor pro lešení
- Sousední objekty
- Komunikace p.č.67/1

LEGENDA -PBŘS

- Požárně nebezpečný prostor objektu zůstává stávající

LEGENDA -ZPEV. PLOCHY

- Stávající zpevněná plocha ze zámkové dlažby

LEGENDA - INŽENÝRSKÉ SÍTĚ :

- Stávající trasa jednotné kanalizace - Ve správě města Ostrov
- Stávající trasa vodovodního řádu - Ve správě Vodárny a kanalizace Karlovy Vary a.s.
- Nadzemní vedení VN do 35kV - Ve správě ČEZ Distribuce a.s.
- Nadzemní vedení NN do 1kV - Ve správě ČEZ Distribuce a.s.
- Podzemní vedení NN do 1kV - Ve správě ČEZ Distribuce a.s.
- Zaměřený průběh metalického kabelu - Ve správě CETIN

ZÁŘÍZENÍ STAVENIŠTĚ

- Legenda:
- Zdroj - Připojení v objektu (osazení staveništního rozvaděče dle investora)
 - Míchací centrum
 - Stavební kontejner
 - Parkoviště
 - Stávající brána
 - Stávající oplocení, v.1.80 m
 - Zdroj vody - Připojení objektu (osazení podružného vodoměru dle investora)
 - Uložení materiálů
 - Sklad stavebního náčiní v objektu - 1.PP
- Dočasné staveništní oplocení drátěné - v.1800mm

POZNÁMKY

Zemní práce v ochranných pásmech musí probíhat ručně a musí být dodrženy podmínky jednotlivých správců inženýrských sítí Souběh a křížení inženýrských sítí musí respektovat ČSN 73 60 05 - Prostorové uspořádání sítí technického vybavení Před zahájením výkopových prací musí být provedeno vytyčení všech rozvodů sítí technického vybavení v pd jsou tyto sítě zakresleny informativně, dle vyjádření jejich správců.

±0,00=čistá podlaha 1.NP

Ateliér : Sokolov, Křižová 121	Projektant : Bc. Radka Staníková
AIP : Ing. Pavel Borák	Kreslil : HP DesignJet 220
Ved. proj. : Ing. Pavel Borák	Kontroloval : Ing. Pavel Borák
Investor : muzeum Sokolov	Místo stavby : obec Krásno
Akce : Realizace úspor energie - Hornické muzeum v Krásně, Cínová 408, Krásno	
Charakter stavby : Stavební úpravy objektu	
Stupeň PD : Dokumentace pro realizaci stavby	
Objekt : C2 - Situační koordinační zákres	
Výkres :	

JURICA a.s.

ARCHITEKTURA • PROJEKTY • STAVBY

362 62 Boží Dar 176 , IČ 263 84 795

Ateliér Ostrov : Staré náměstí 53 , 363 01 Ostrov
tel. 353 844 402, 353 616 070, fax. 353 633 280

Ateliér Sokolov : Křižová 121 , 356 01 Sokolov
tel. 352 624 093, 352 603 455, fax. 352 624 093

Formát :	6x4	Datum :	12/2018
Měřítko :	1:200	Zakázka č. :	43/18

Číslo výkresu : 43/18 - C2