


KOORDINAČNÍ SITUACE
 M 1:200

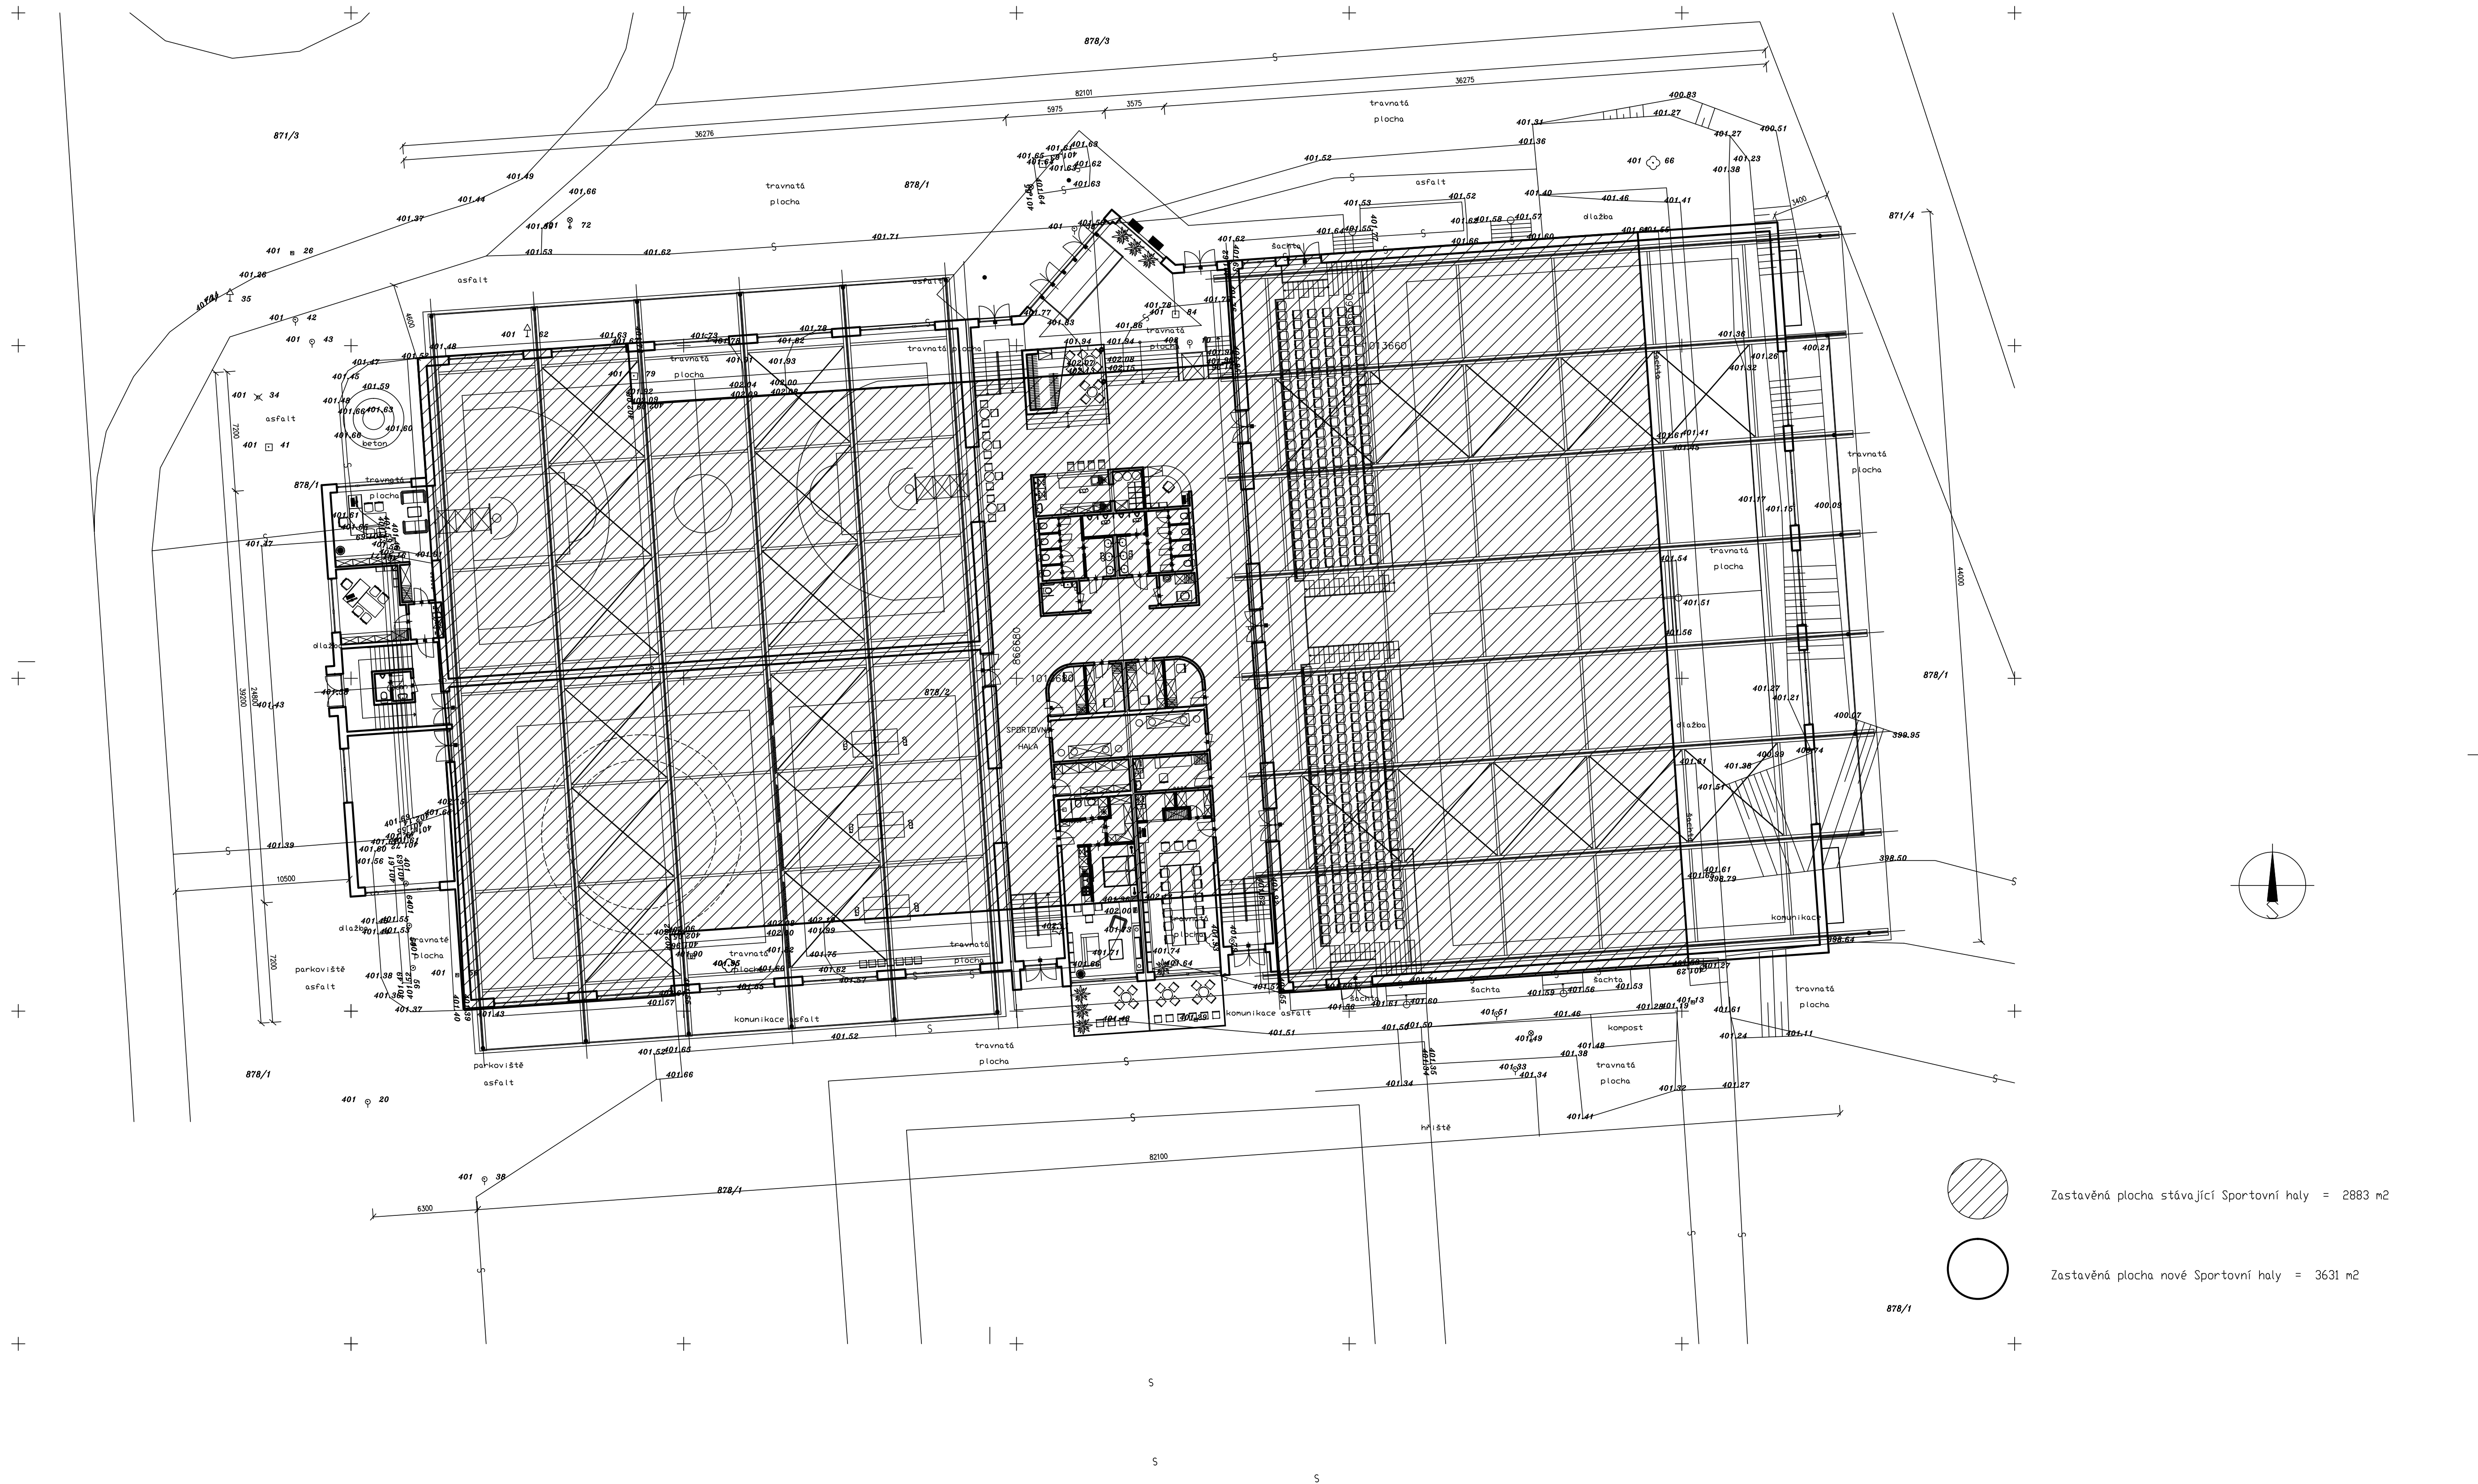

VYPRACOVAL	AutoCad + Cadkon		PROJEKTOVÁ KANCELÁŘ
ZODP.PROJEKTANT	Ing. Petr Potužák		Ing. Petr POTUŽÁK
KRESLIL	HP Designlet T120 Platter		T.Š. Masarykova 132, 307 33 Jindř.
TECH.KONTROLA	Ing. Petr Potužák		ICO : 01763869 DČ : CZ-6708261648
Obje		Integrovaná střední škola technická a ekonomická Sokolov, příspěvková organizace	FORMAT
Jednoty 1820, 356 01 Sokolov			DATUM
AKCE:			10/2019
MĚSTSKÁ SPORTOVNÍ HALA ISŠTE SOKOLOV			STUPEN
k.ú. Sokolov, č. poz.878/1, 878/2, 879/9			US
PŘEDMĚT:			ČÍSLO ZAKÁZKY
KOORDINAČNÍ SITUACE – studie			401/2019
			ARCH ČÍSLO:
			SOUPRAVA:
			MĚŘÍTKO:
			1:200
			Č.VÝKR.:
			C.1