



ŘEZ A-A

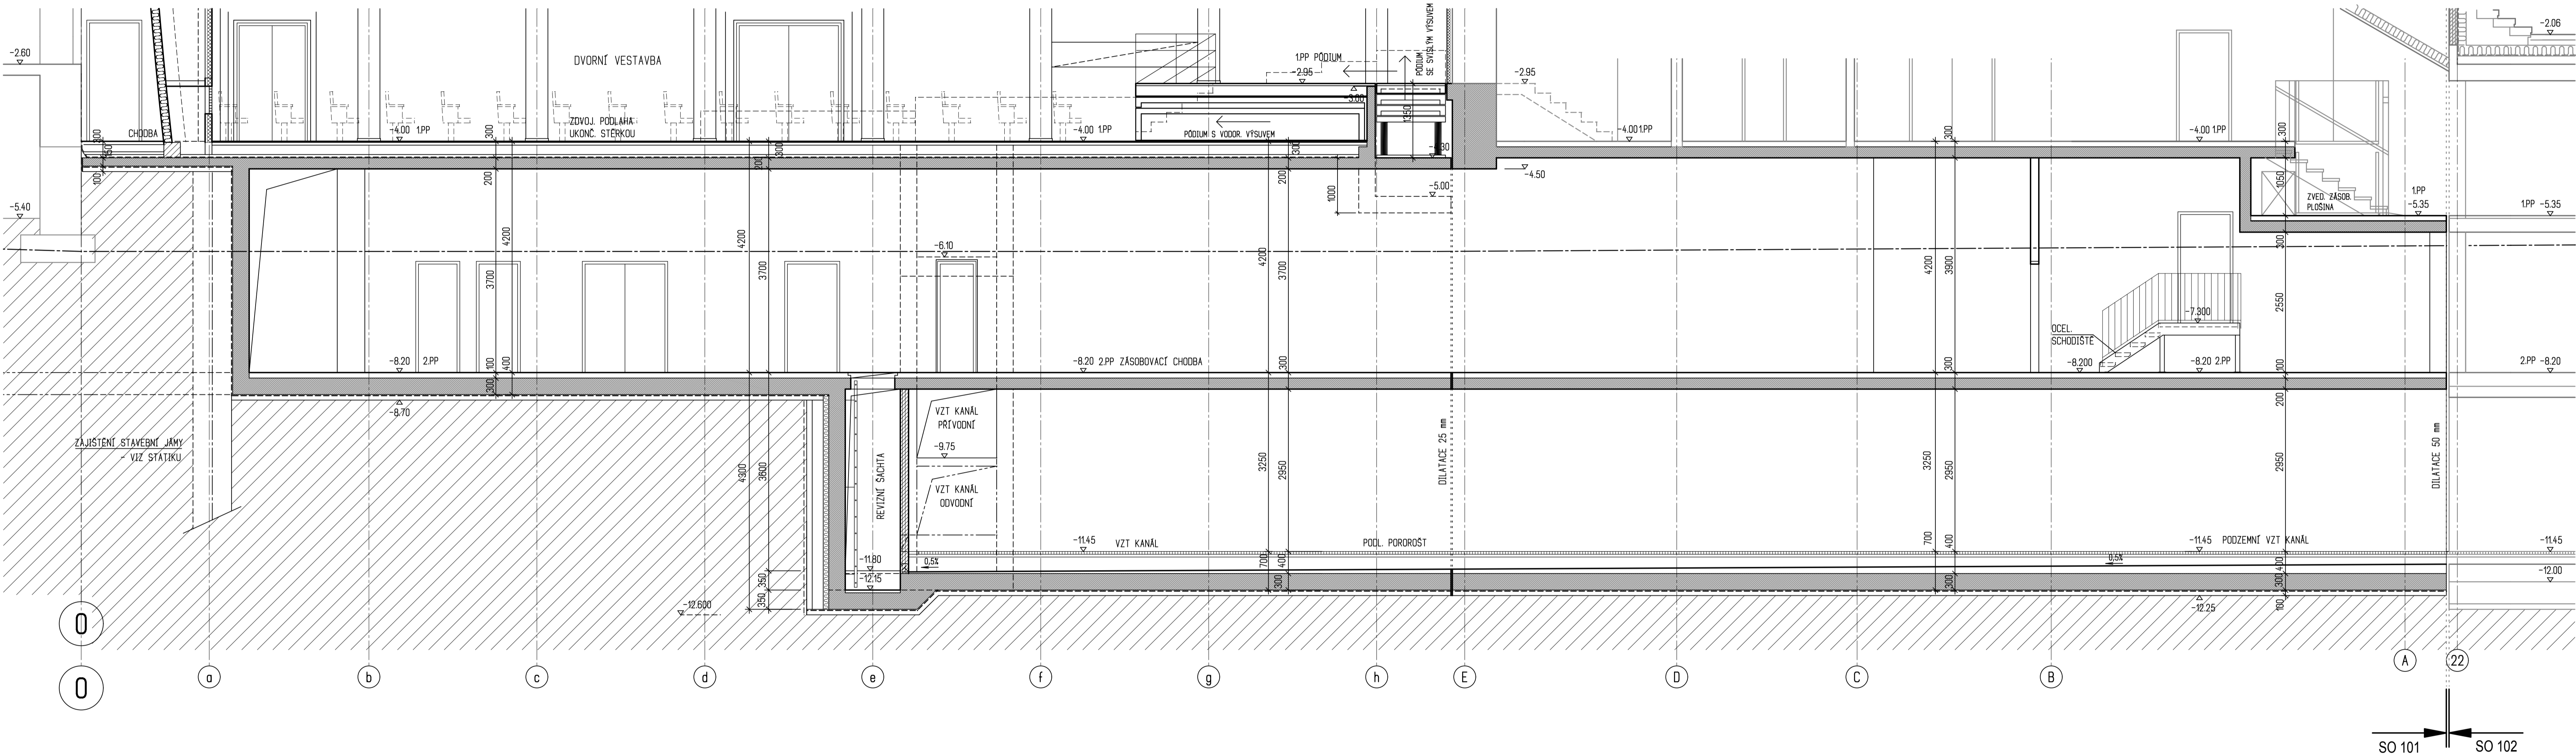


ZNAČENÍ HMOT

STÁVAJÍCÍ KONSTRUKCE HISTORICKÉ ČÁSTI OBJEKTU, NAVAZUJÍCÍ OBJEKT SO102

NOVÉ KONSTRUKCE ZDĚNÉ / MONOLITICKÉ ŽELEZOBETONOVÉ (VIZ STATICKOU ČÁST)

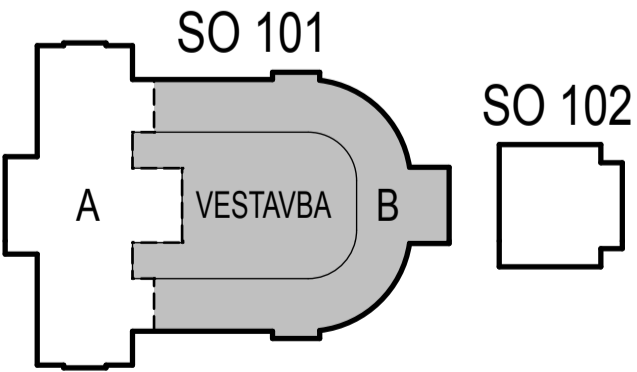

VÝŠKOVÝ SYSTÉM Bp v ±0.000 = 385.29 m n. m.			
VEDOUcí TÝMU	ING. ARCH. TOMÁŠ DOHNAL		Ing. Tomáš Dohnal, Ing. Marie Nepožditková, Ing. Jiří Kolanda
VYPRACOVAL	ING. MARIE NEPOŽDITKOVÁ		
INVESTOR	CISÁRSKÉ LAZNĚ KARLOVY VARY	ZAK. Č. AKCE	30080061-3
MÍSTO STAVBY	KARLOVY VARY	STUPEŇ PD	ZSPD
AKCE :	KARLOVY VARY - REVITALIZACE OBJEKTU CISÁRSKÝCH LAZNÍ SO 101 - STAVEBNÍ A DISPOZIČNÍ ÚPRAVY VE 2.PP	DATUM	06/2011
PROJESE	ARCH.	PROFESE	ARCH.
SOUBOR		FORMAT	10 x A4
VÝKRES :	SO 101 - DÍLČÍ ŘEZ A-A - 2.PP	MÉRITKO :	1 : 50
KOPIE :		Č. VÝKRESU :	13b