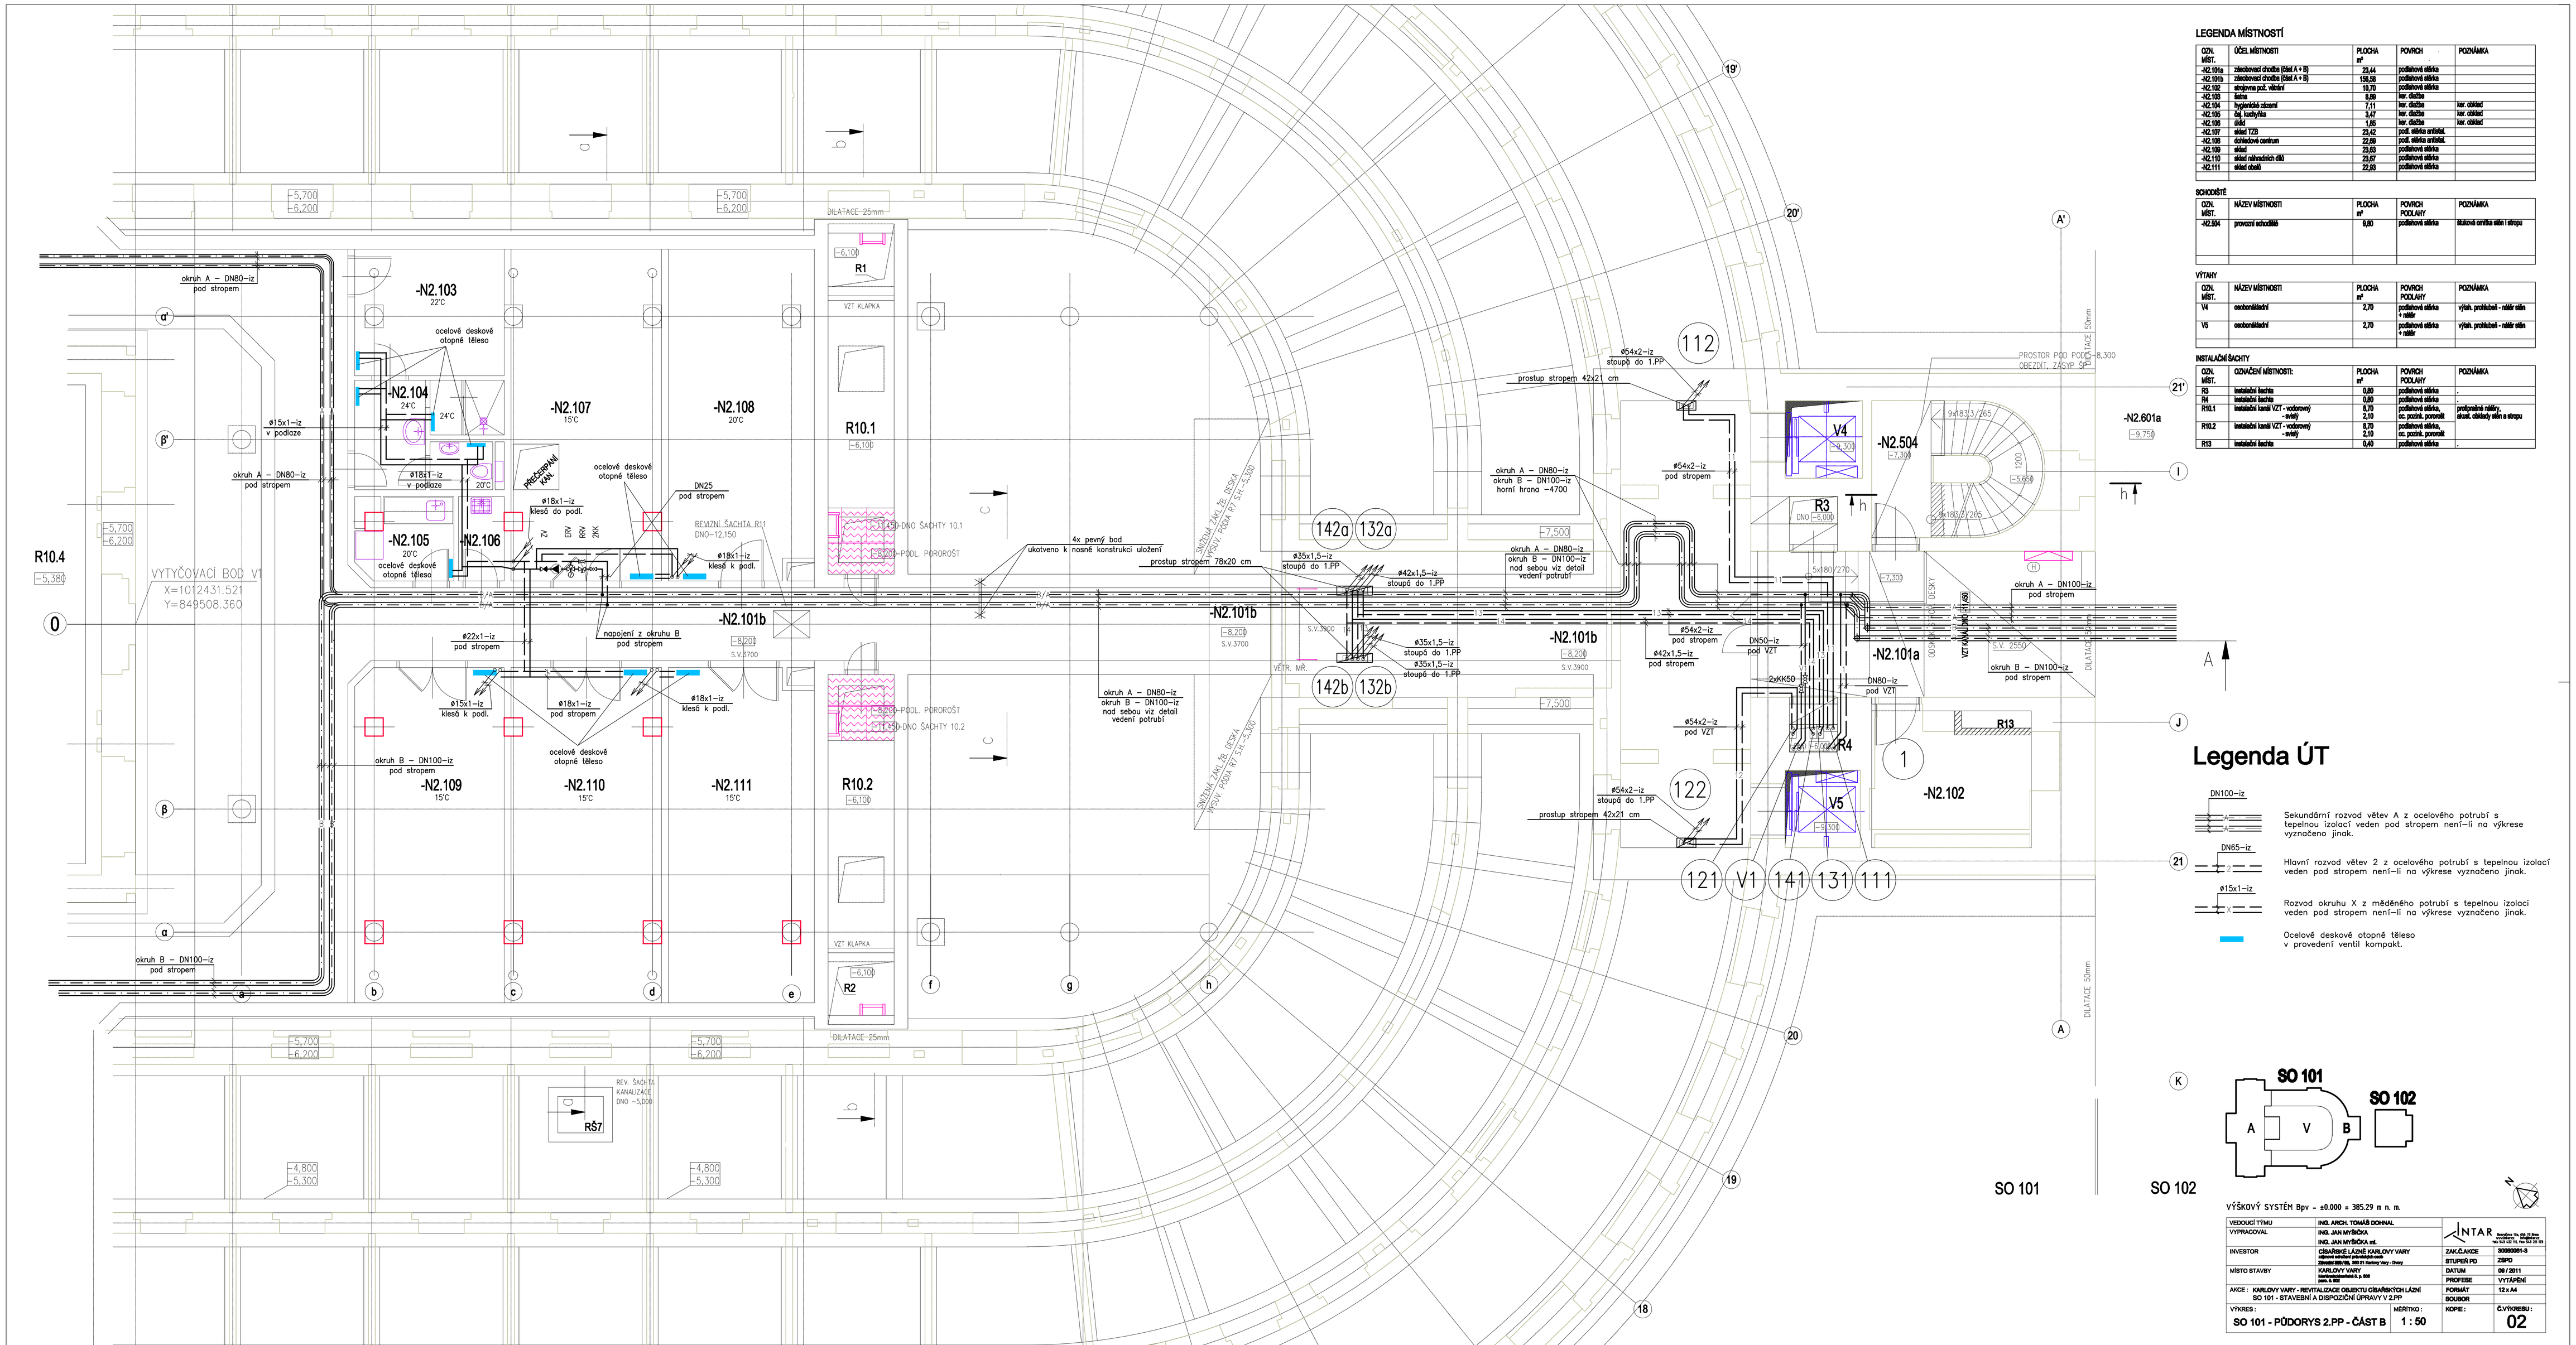

LEGENDA MÍSTNOSTÍ

OZN. MÍST.	ÚČEL MÍSTNOSTI	PLOCHA m²	POVRCH	POZNÁMKA
-N2.101a	cirkulovaný chodba (část A + B)	23,44	podlahová stěrka	
-N2.101b	cirkulovaný chodba (část A + B)	150,66	podlahová stěrka	
-N2.102	strojovna pož. výtahů	10,70	podlahová stěrka	
-N2.103	šatna	6,89	ker. dlažba	
-N2.104	hygienické zázemí	7,11	ker. dlažba	ker. obklad
-N2.105	chl. kuchyňka	3,47	ker. dlažba	ker. obklad
-N2.106	úklid	1,85	ker. dlažba	ker. obklad
-N2.107	sklad TZS	23,42	pod. stěrka antistat.	
-N2.108	ošetřovatelské centrum	22,89	pod. stěrka antistat.	
-N2.109	sklad	23,83	podlahová stěrka	
-N2.110	sklad náhradních dílů	23,67	podlahová stěrka	
-N2.111	sklad obutí	22,83	podlahová stěrka	

SCHODIŠTĚ

OZN. MÍST.	NÁZEV MÍSTNOSTI	PLOCHA m²	POVRCH PODLAHY	POZNÁMKA
-N2.504	provozní schodiště	9,80	podlahová stěrka	fitulové omítka stěn i stropu

VÝTAHY

OZN. MÍST.	NÁZEV MÍSTNOSTI	PLOCHA m²	POVRCH PODLAHY	POZNÁMKA
V4	osobní/lůžkový	2,70	podlahová stěrka + nátěr	výtah. prohlubeň - nátěr stěn
V5	osobní/lůžkový	2,70	podlahová stěrka + nátěr	výtah. prohlubeň - nátěr stěn

INSTALAČNÍ ŠACHTY

OZN. MÍST.	OZNAČENÍ MÍSTNOSTI:	PLOCHA m²	POVRCH PODLAHY	POZNÁMKA
R3	instalační šachta	0,80	podlahová stěrka	-
R4	instalační šachta	0,80	podlahová stěrka	-
R10.1	instalační šachtl VZT - vodorovný - svislý	8,70 2,10	podlahová stěrka, oc. pozink. porosilt	protipožární nátěry, akust. obklady stěn a stropu
R10.2	instalační šachtl VZT - vodorovný - svislý	8,70 2,10	podlahová stěrka, oc. pozink. porosilt	
R13	instalační šachta	0,40	podlahová stěrka	-

Legenda ÚT

DN100–iz — Sekundární rozvod větev A z ocelového potrubí s tepelnou izolací veden pod stropem není–li na výkrese vyznačeno jinak.

DN65–iz — Hlavní rozvod větev 2 z ocelového potrubí s tepelnou izolací veden pod stropem není–li na výkrese vyznačeno jinak.

ø15x1–iz — Rozvod okruhu X z měděného potrubí s tepelnou izolací veden pod stropem není–li na výkrese vyznačeno jinak.

Ocelové deskové otopné těleso v provedení ventil kompakt.

SO 101

A V B

SO 102

VÝŠKOVÝ SYSTÉM Bpv + ±0.000 = 385.29 m n. m.

VEDOUCÍ TÝMU	ING. ARCH. TOMÁŠ DOHNAL		
VYPRACOVAL	ING. JAN MYŠIČKA ING. JAN MYŠIČKA ml.	INTAR	Inteligentní Architektura, a.s. tel./fax 602 567 174, tel. 602 567 175
INVESTOR	LÁZNĚ KARLOVY VARY Zřízená RM/RS, 1993 01 Karlovy Vary - Drahy	ZAK.ČÍSLO/DE	3509000/1-3
MÍSTO STAVBY	KARLOVY VARY parc.č. 666	STUPEŇ PD	ZSPD
		DATUM	09 / 2011
		PROFESE	VYTÁPĚNÍ
AKCE : KARLOVY VARY - REVITALIZACE OBJEKTU CÍSAŘSKÝCH LÁZNÍ SO 101 - STAVEBNÍ A DISPOZIČNÍ ÚPRAVY V 2.PP		FORMÁT	12 x A4
		SOUBOR	
VÝKRES : SO 101 - PŮDORYS 2.PP - ČÁST B	MĚŘÍTKO : 1 : 50	KOPIE :	Č.VÝKRESU : 02