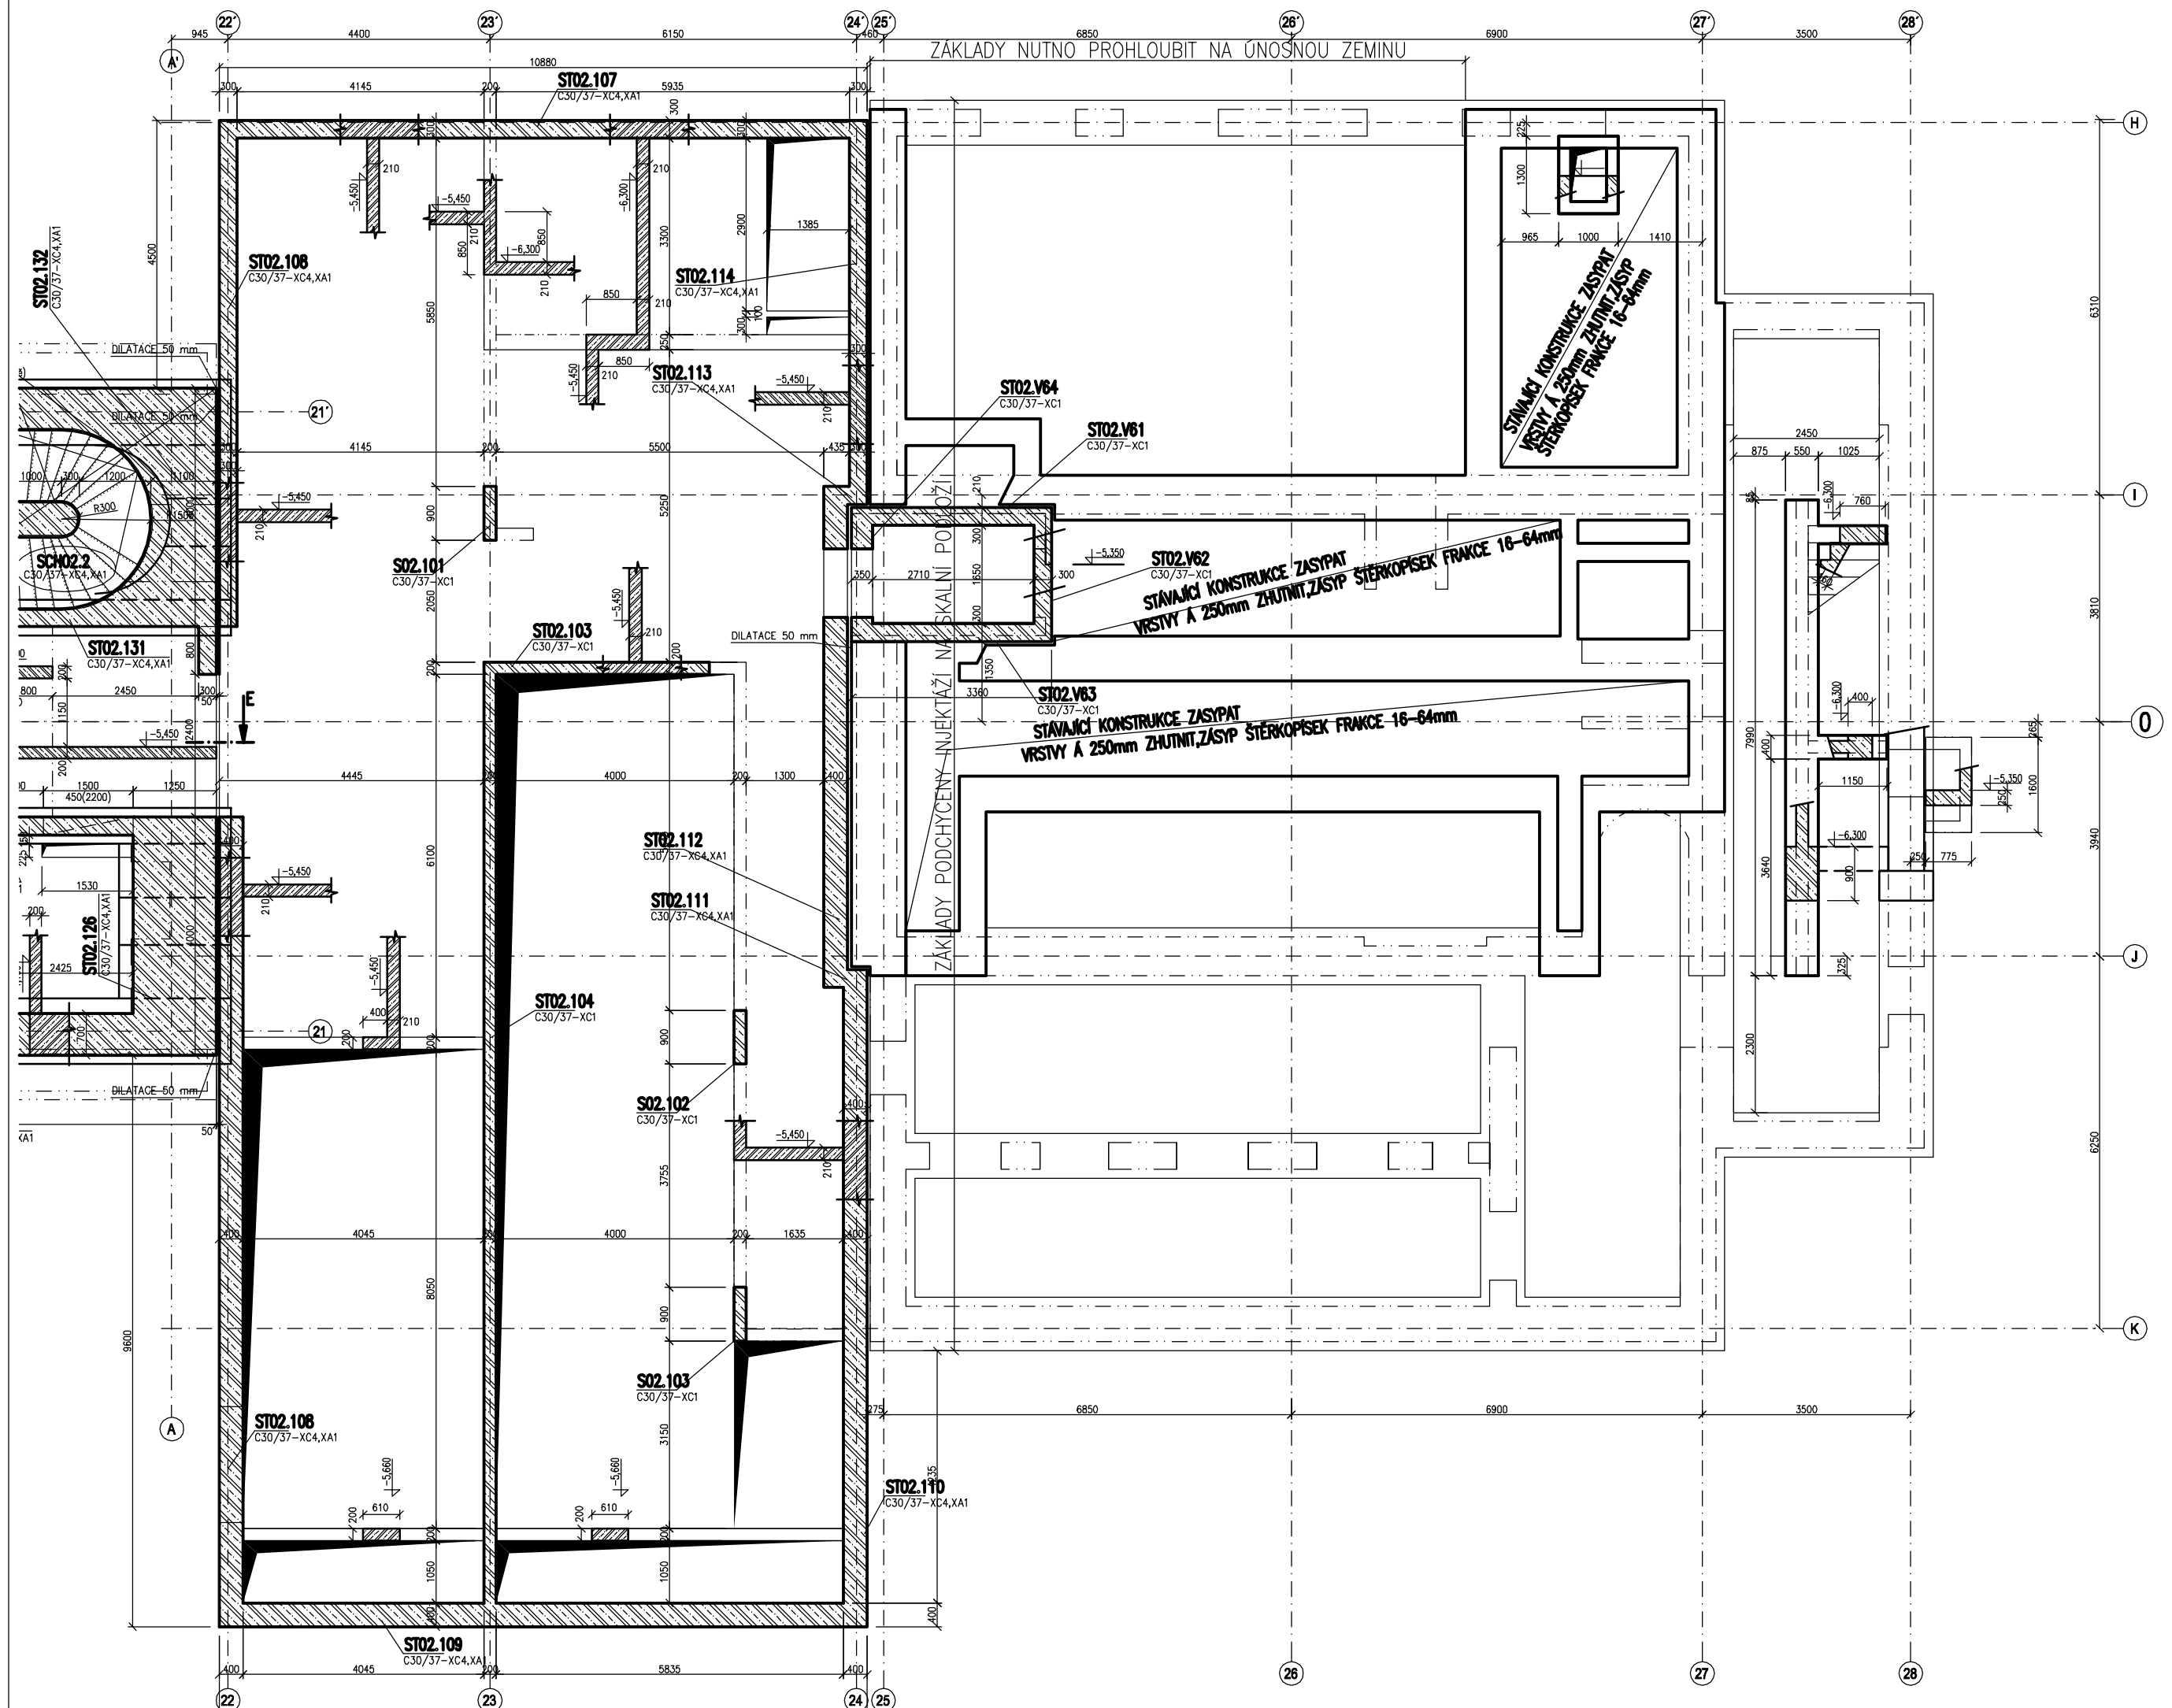

LEGENDA HMOT

- Monolitický železobeton ve svislých konstrukcích
- Monolitický železobeton ve skloněném řezu
- Prostý beton
- Stávající smíšené nebo cihlené zdivo
- Dozdívka z CP P20 na maltu MCV 2,500 MPa
- Bourané konstrukce

VÝKAZ VYLAMOVACÍCH LIŠT:

(V1) Vylamovací lišta Stabox, STA16B1015 – Celkem 2,25 m

BETONY DLE ČSN EN 206–1 – MONOLIT:

C30/37 – XC1(CZ) Cl 0,20 – D_{max}.22 – S3

C30/37 – XC4, XA1(CZ) Cl 0,20 – D_{max}.22 – S3

– beton odolný proti pronikání vody: max. prásak dle ČSN EN 12 390–8 je 50mm
– s příměsí polypropylénových vláken CRACKSTOP 12 v množství 0,9kg/m3 betonu
– cement se středním vývojem pevnosti CEM 42,5

BETONÁŘSKÁ OCEL B500B (10 505 (R)), KARI SÍTĚ

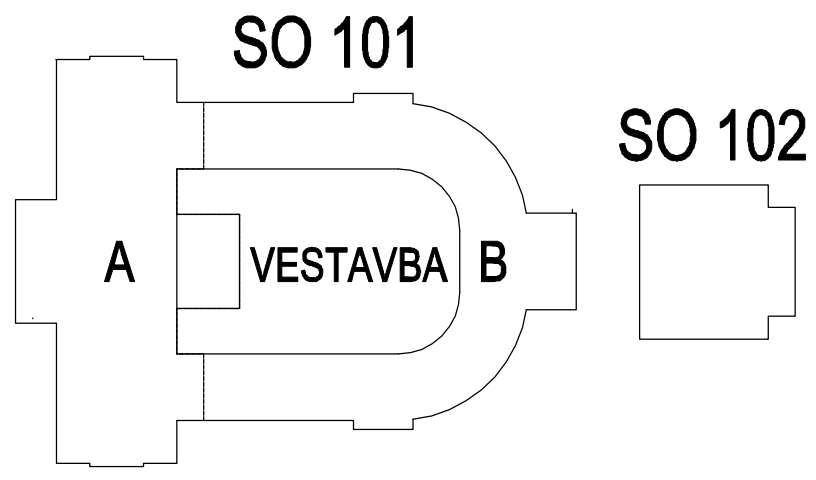

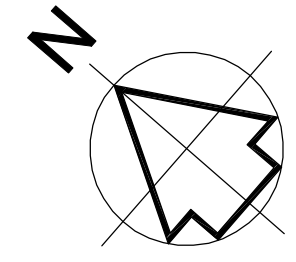

VÝŠKOVÝ SYSTÉM Bpv – ±0.000 = 385.29 m n. m.

VEDOUCÍ TÝMU	ING. ARCH. TOMÁŠ DOHNAL	INTAR Bezručova 17a, 656 73 Brno www.intar.cz tel.: 543 422 111, fax: 543 211 173 info@intar.cz	
VYPRACOVAL	ING. JAN ŠULCEK ING. ROMAN KLIMENT, ING. JAN HAVEL		
INVESTOR	CÍSAŘSKÉ LÁZNĚ KARLOVY VARY zájmové sdružení právnických osob Závodní 353/88, 360 21 Karlovy Vary - Dvory	ZAK.Č.AKCE	30080061-3
		STUPEŇ PD	DSP
MÍSTO STAVBY	KARLOVY VARY Mariánskolázeňská č. p. 306 parc. č. 902	DATUM	09 / 2011
		PROFESE	STAT
AKCE : KARLOVY VARY - REVITALIZACE OBJEKTU CÍSAŘSKÝCH LÁZNÍ SO 102 - SERVISNÍ TRAKT A RAŠELINOVÝ PAVILON		FORMÁT	4 x A4
		SOUBOR	
VÝKRES : SO 102 - VÝKRES TVARU 2.PP	MĚŘÍTKO : 1 : 100	KOPIE :	Č.VÝKRESU : KO-05