
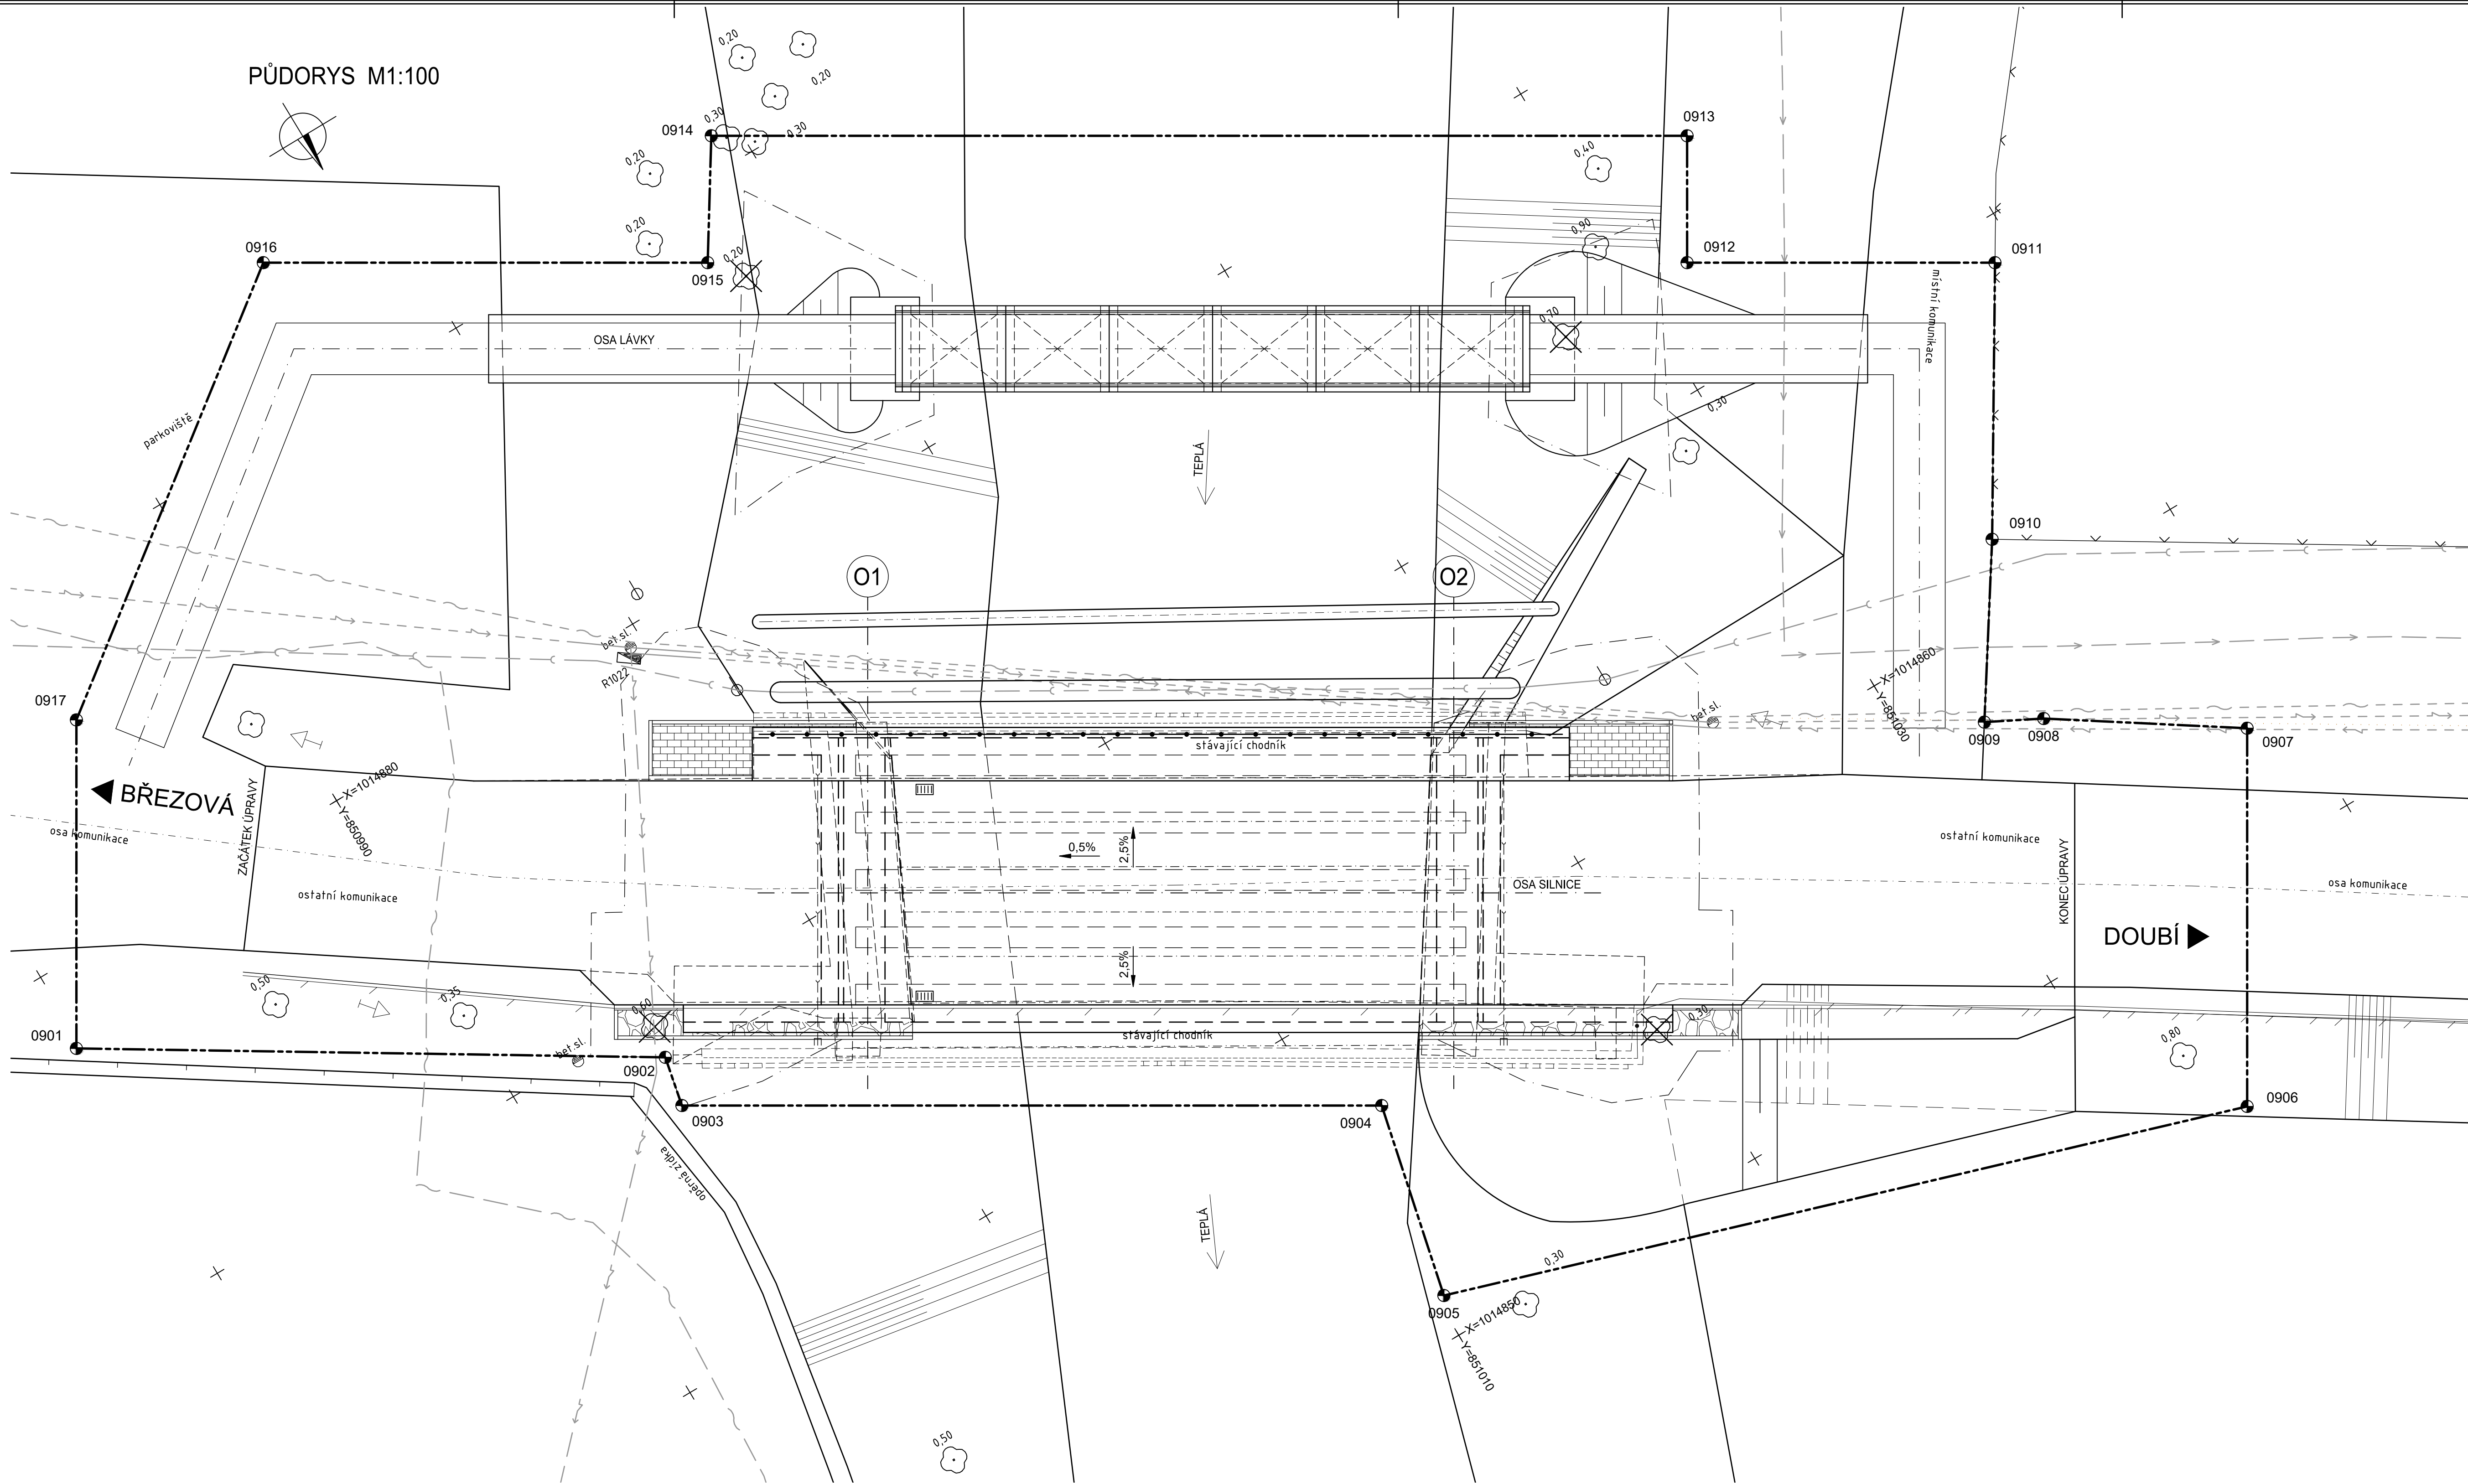


PŮDORYS M1:100

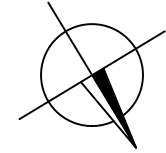

SOUŘADNICE

BOD	Y	X
0901	850979.835	1014877.695
0902	850994.369	1014868.719
0903	850994.067	1014867.272
0904	851011.496	1014856.868
0905	851010.219	1014851.211
0906	851033.038	1014843.981
0907	851038.661	1014853.402
0908	851033.739	1014856.669
0909	851032.209	1014857.461
0910	851035.120	1014861.900
0911	851039.305	1014868.749
0912	851031.636	1014873.327
0913	851033.522	1014876.488
0914	851009.219	1014890.994
0915	851007.243	1014887.887
0916	850996.175	1014894.493
0917	850984.719	1014885.879

SOUŘADNICOVÝ SYSTÉM S-JTSK
VÝŠKOVÝ SYSTÉM BpV

INVESTOR	KRAJSKÁ SPRÁVA A ÚDRŽBA SILNIC KARLOVARSKÉHO KRAJE Chebská 282, 356 04 Sokolov
----------	--



STAVBA			 S.A.W. CONSULTING s.r.o.	
MODERNIZACE MOSTU EV.Č. 208 2-2 BŘEZOVÁ				
Praha 2324, 407 47 Varnsdorf středisko UL: Božetěšská 216/34, 400 01 Ústí n. L. web: www.sawconsulting.cz e-mail: info@sawconsulting.cz				
VYPRACOVAL	ZODPOVĚDNÝ PROJEKTANT	TECHNICKÁ KONTROLA	INVESTOR	KSÚS KK
ANDREA MAŠKOVÁ	ING. EVA DRAGOUNOVÁ	JAROSLAV ZAVADIL, DIS.	ZAKÁZKOVÉ ČÍSLO	2018-054
			DATUM	05/2019
			STUPEŇ	DSP/PPDS
			MĚŘÍTKO	1:100
PŘÍLOHA			Č. PŘÍLOHY	PARÉ
VYTYČOVACÍ VÝKRES STAVBY			J.2	