


PŮDORYS M1:100

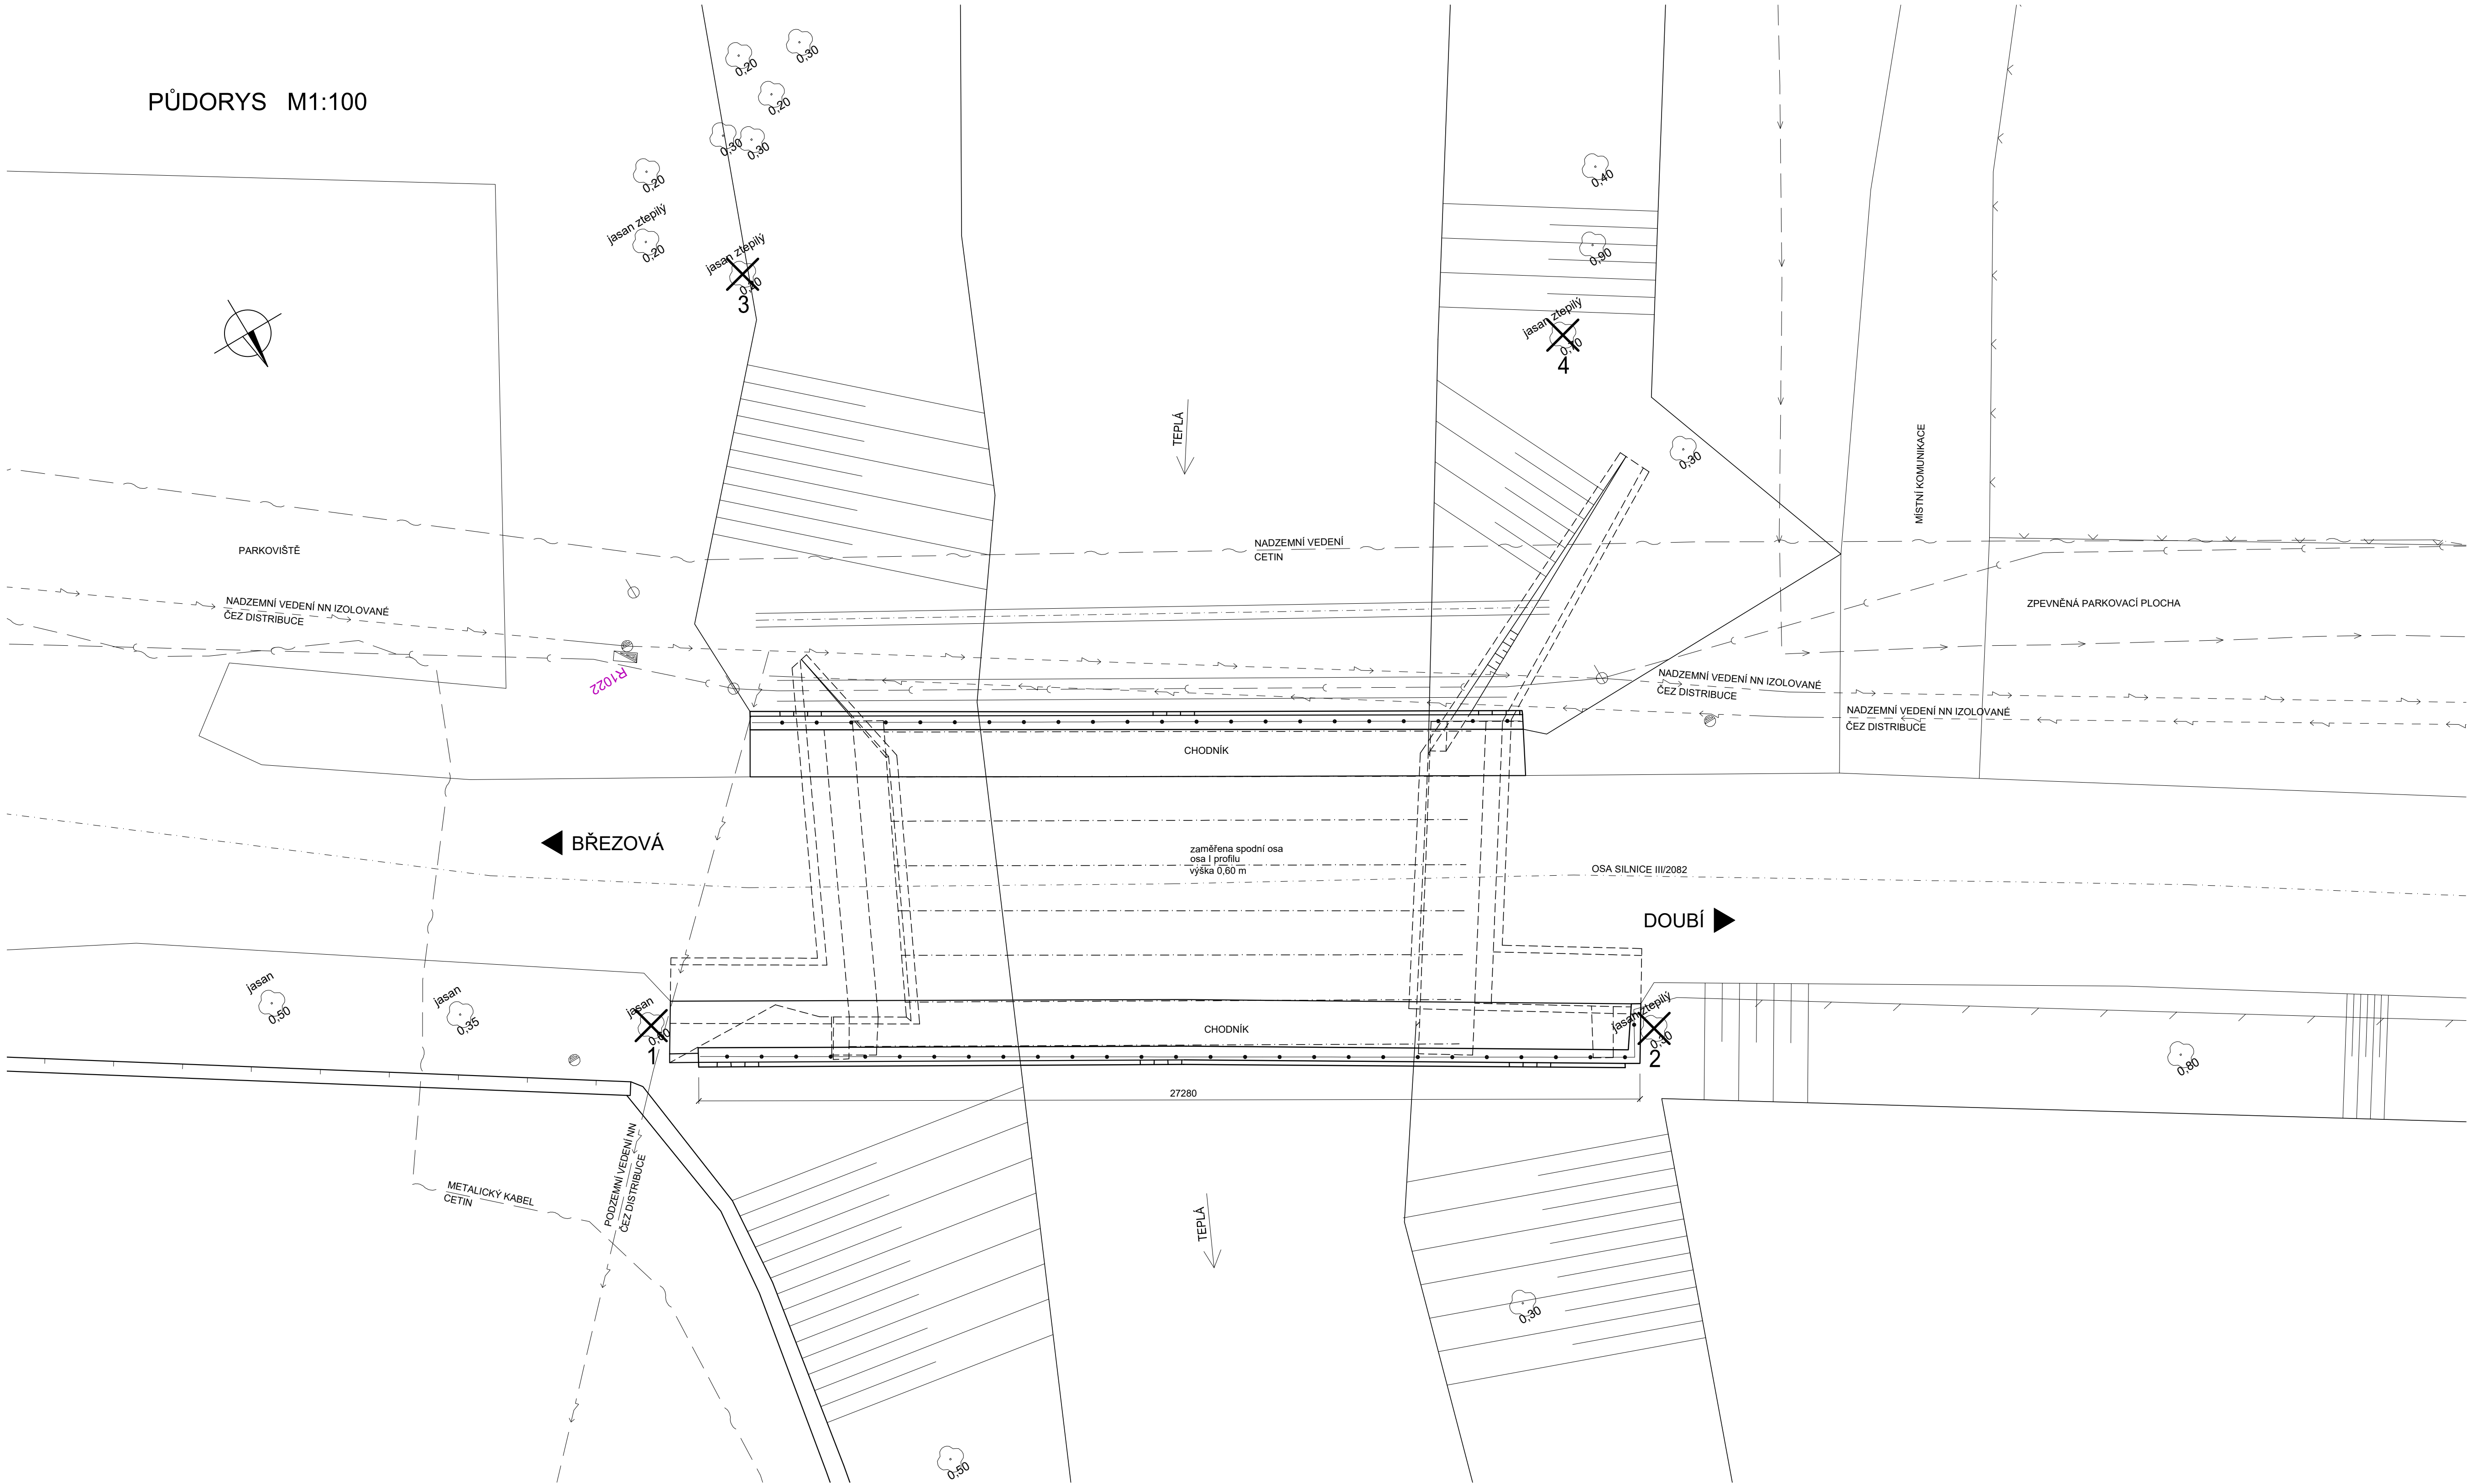

SEZNAM KÁCENÝCH STROMŮ

| OZNAČENÍ | DRUH          | POČET | Ø KMENU | POZEMEK Č. |
|----------|---------------|-------|---------|------------|
| 1        | JASAN         | 1     | 0,6     | 46/1       |
| 2        | JASAN ZTEPILÝ | 1     | 0,3     | 493        |
| 3        | JASAN ZTEPILÝ | 1     | 0,2     | 492        |
| 4        | JASAN ZTEPILÝ | 1     | 0,7     | 500/1      |

SOUŘADNICOVÝ SYSTÉM S-JTSK  
VÝŠKOVÝ SYSTÉM Bpv

INVESTOR


KRAJSKÁ SPRÁVA A ÚDRŽBA SILNIC  
KARLOVARSKÉHO KRAJE

Chebská 282, 356 04 Sokolov



STAVBA

MODERNIZACE MOSTU EV.Č. 208 2-2  
BŘEZOVÁ

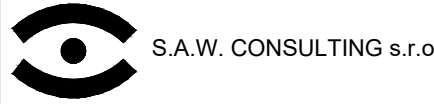

S.A.W. CONSULTING s.r.o.  
Praha 2324, 407 47 Varnsdorf  
středisko UL: Božetěšická 216/34, 400 01 Ústí n. L.  
web: www.sawconsulting.cz e-mail: info@sawconsulting.cz

|                        |                       |                        |                 |                   |
|------------------------|-----------------------|------------------------|-----------------|-------------------|
| VYPRACOVAL             | ZODPOVĚDNÝ PROJEKTANT | TECHNICKÁ KONTROLA     | INVESTOR        | KSÚS KK           |
| JAROSLAV ZAVADIL, DIS. | ING. EVA DRAGOUNOVÁ   | JAROSLAV ZAVADIL, DIS. | ZAKÁZKOVÉ ČÍSLO | 2018-054          |
| Zavodil                | Dragounová            | Zavodil                | DATUM           | 05/2019           |
|                        |                       |                        | STUPĚŇ          | DSP/PPDS          |
|                        |                       |                        | MĚŘÍTKO         | -                 |
| PŘÍLOHA                | NÁVRH KÁCENÍ          |                        |                 | Č. PŘÍLOHY<br>1.6 |
|                        |                       |                        |                 | PARÉ              |