


PŘÍČNÉ ŘEZY II.

III/21036 Statické zajištění silnice Oloví – Boučí

MĚŘÍTKO 1:100

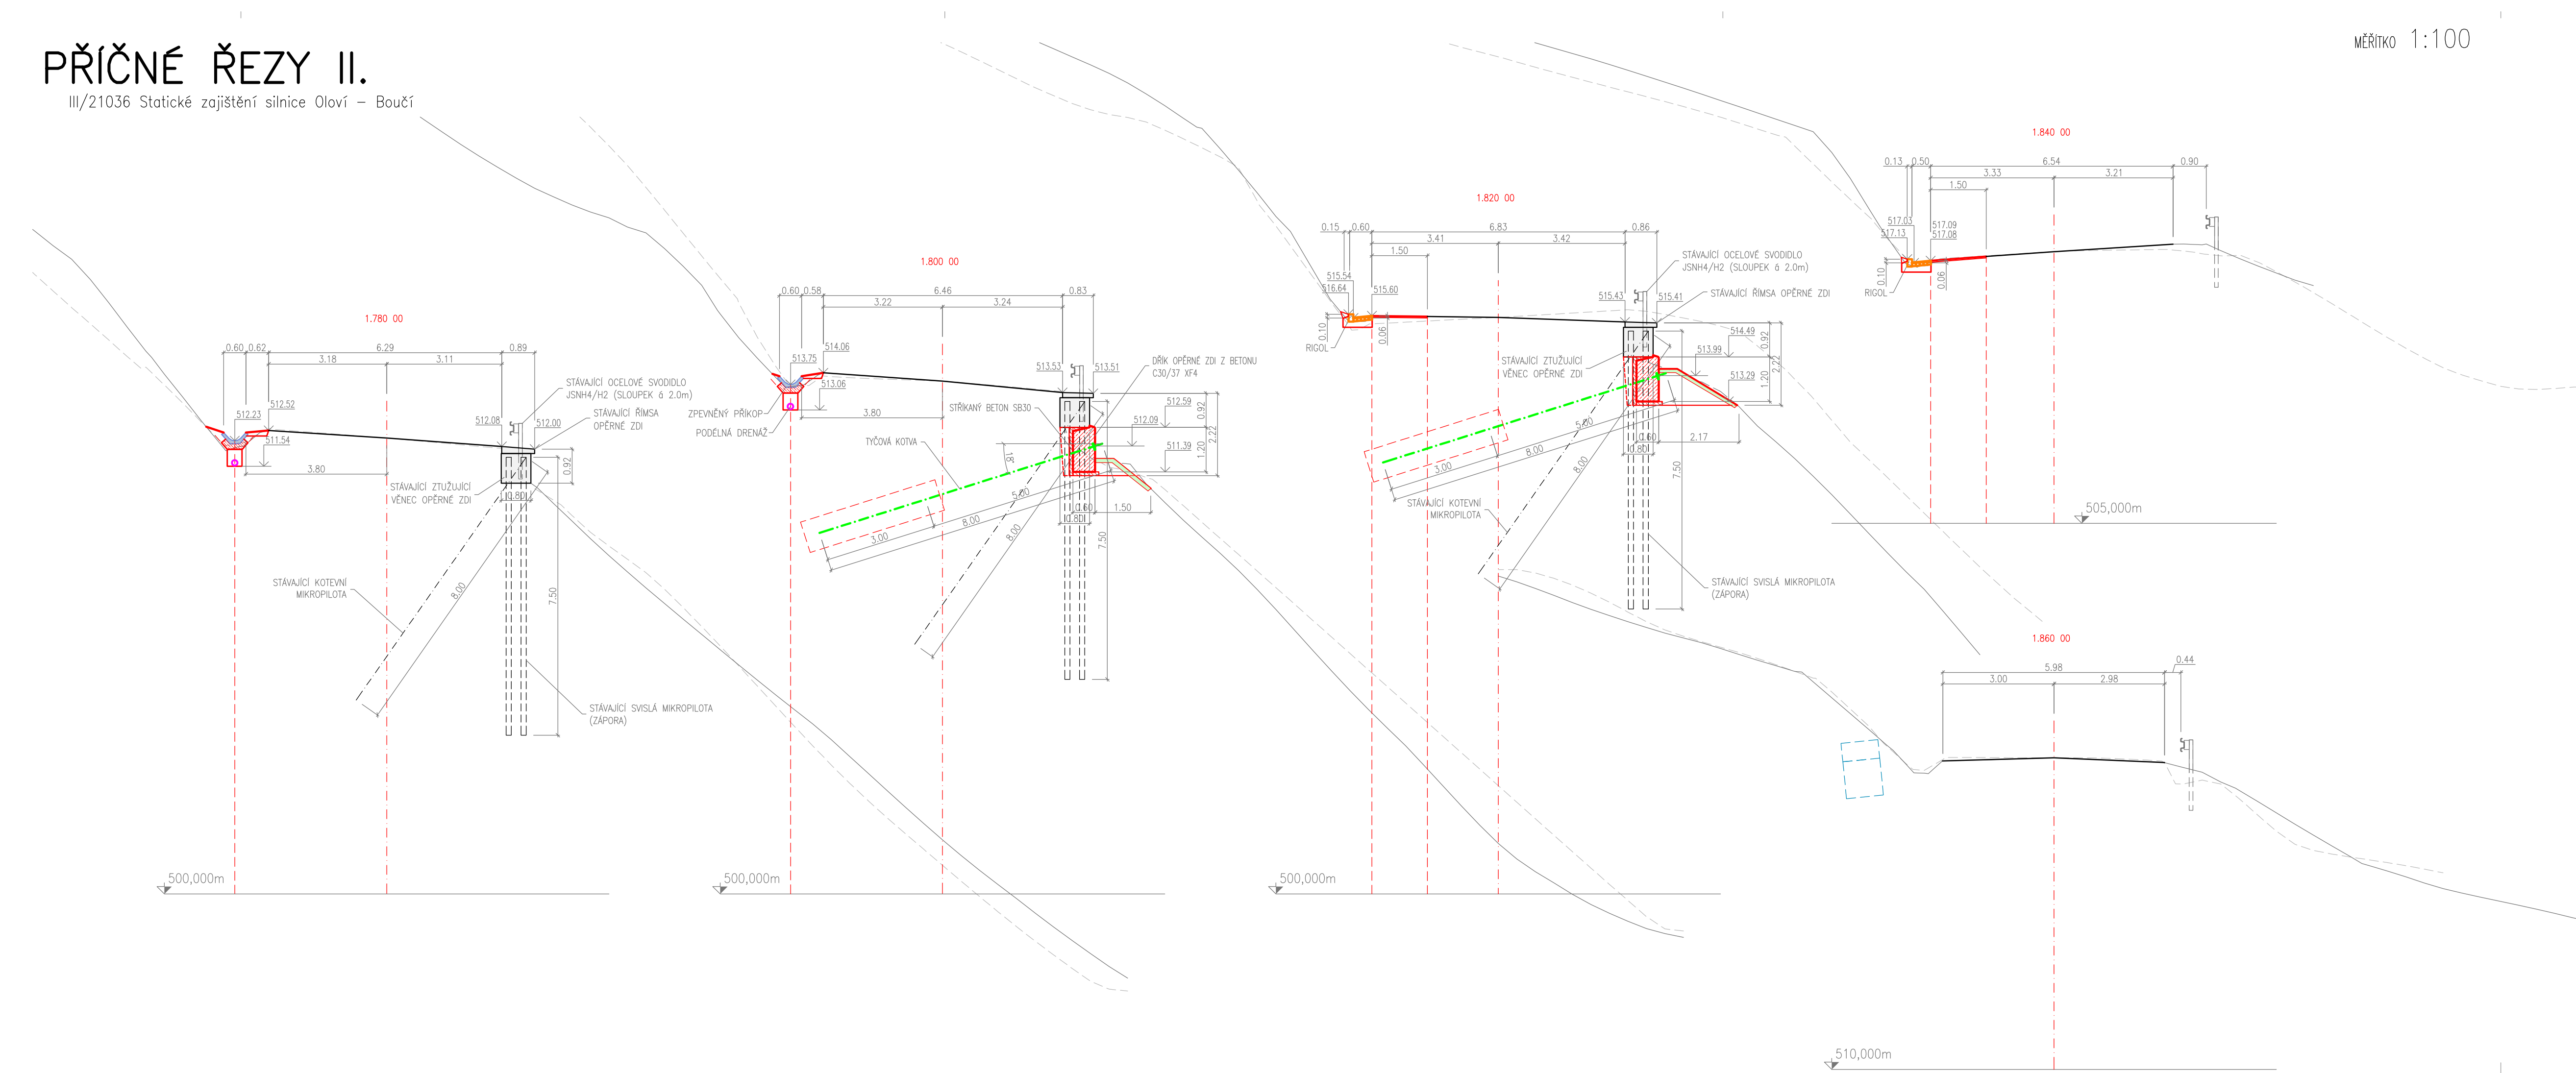

AZ CONSULT, spol. s r.o.

číslo zakázky.....15/238

Výrobek uvolněn k použití

Datum.....③

Souřadnicový systém: JTSK
Výškový systém: Bpv

Odpov. proj.:	Ing. Martin Komín	<div><div>AZCONSULT®</div><div>spol. s r. o.</div><div>Klířská 12, 400 01 Ústí nad Labem</div><div>Tel.: 475 240 838, 475 669 223</div><div>Tel/fax.: 475 669 214</div><div>E-mail: azconsult@azconsult.cz</div><div>ČSN EN ISO 9001</div></div>		
Vypracoval:	Ing. Martin Komárek			
Kontroloval:	Daniela Dariusová, DiS			
Místo:	Oloví, Boučí			
Objednatel:	Krajská správa a údržba silnic Karlovarského kraje			
Akce:		Zn. souboru:		
III/21036 Statické zajištění silnice Oloví – Boučí		Formát:	5A4	Č. poré :
		Stupeň:	DSP/PDPS	
		Č. zak.:	15/238	
		Datum:	2.2016	
Příloha:		Měřítko:	1:100	Č. přílohy:
PŘÍČNÉ ŘEZY II.				C2.2
DOKUMENTACI LZE UŽÍVAT POUZE VE SMYSLU PŘÍSLUŠNÉ SMLOUVY O DÍLO. KOPÍROVÁNÍ A ROZŠÍŘOVÁNÍ POUZE PO PŘEDCHOZÍM SOUHLASU AZ Consult spol. s r.o.				