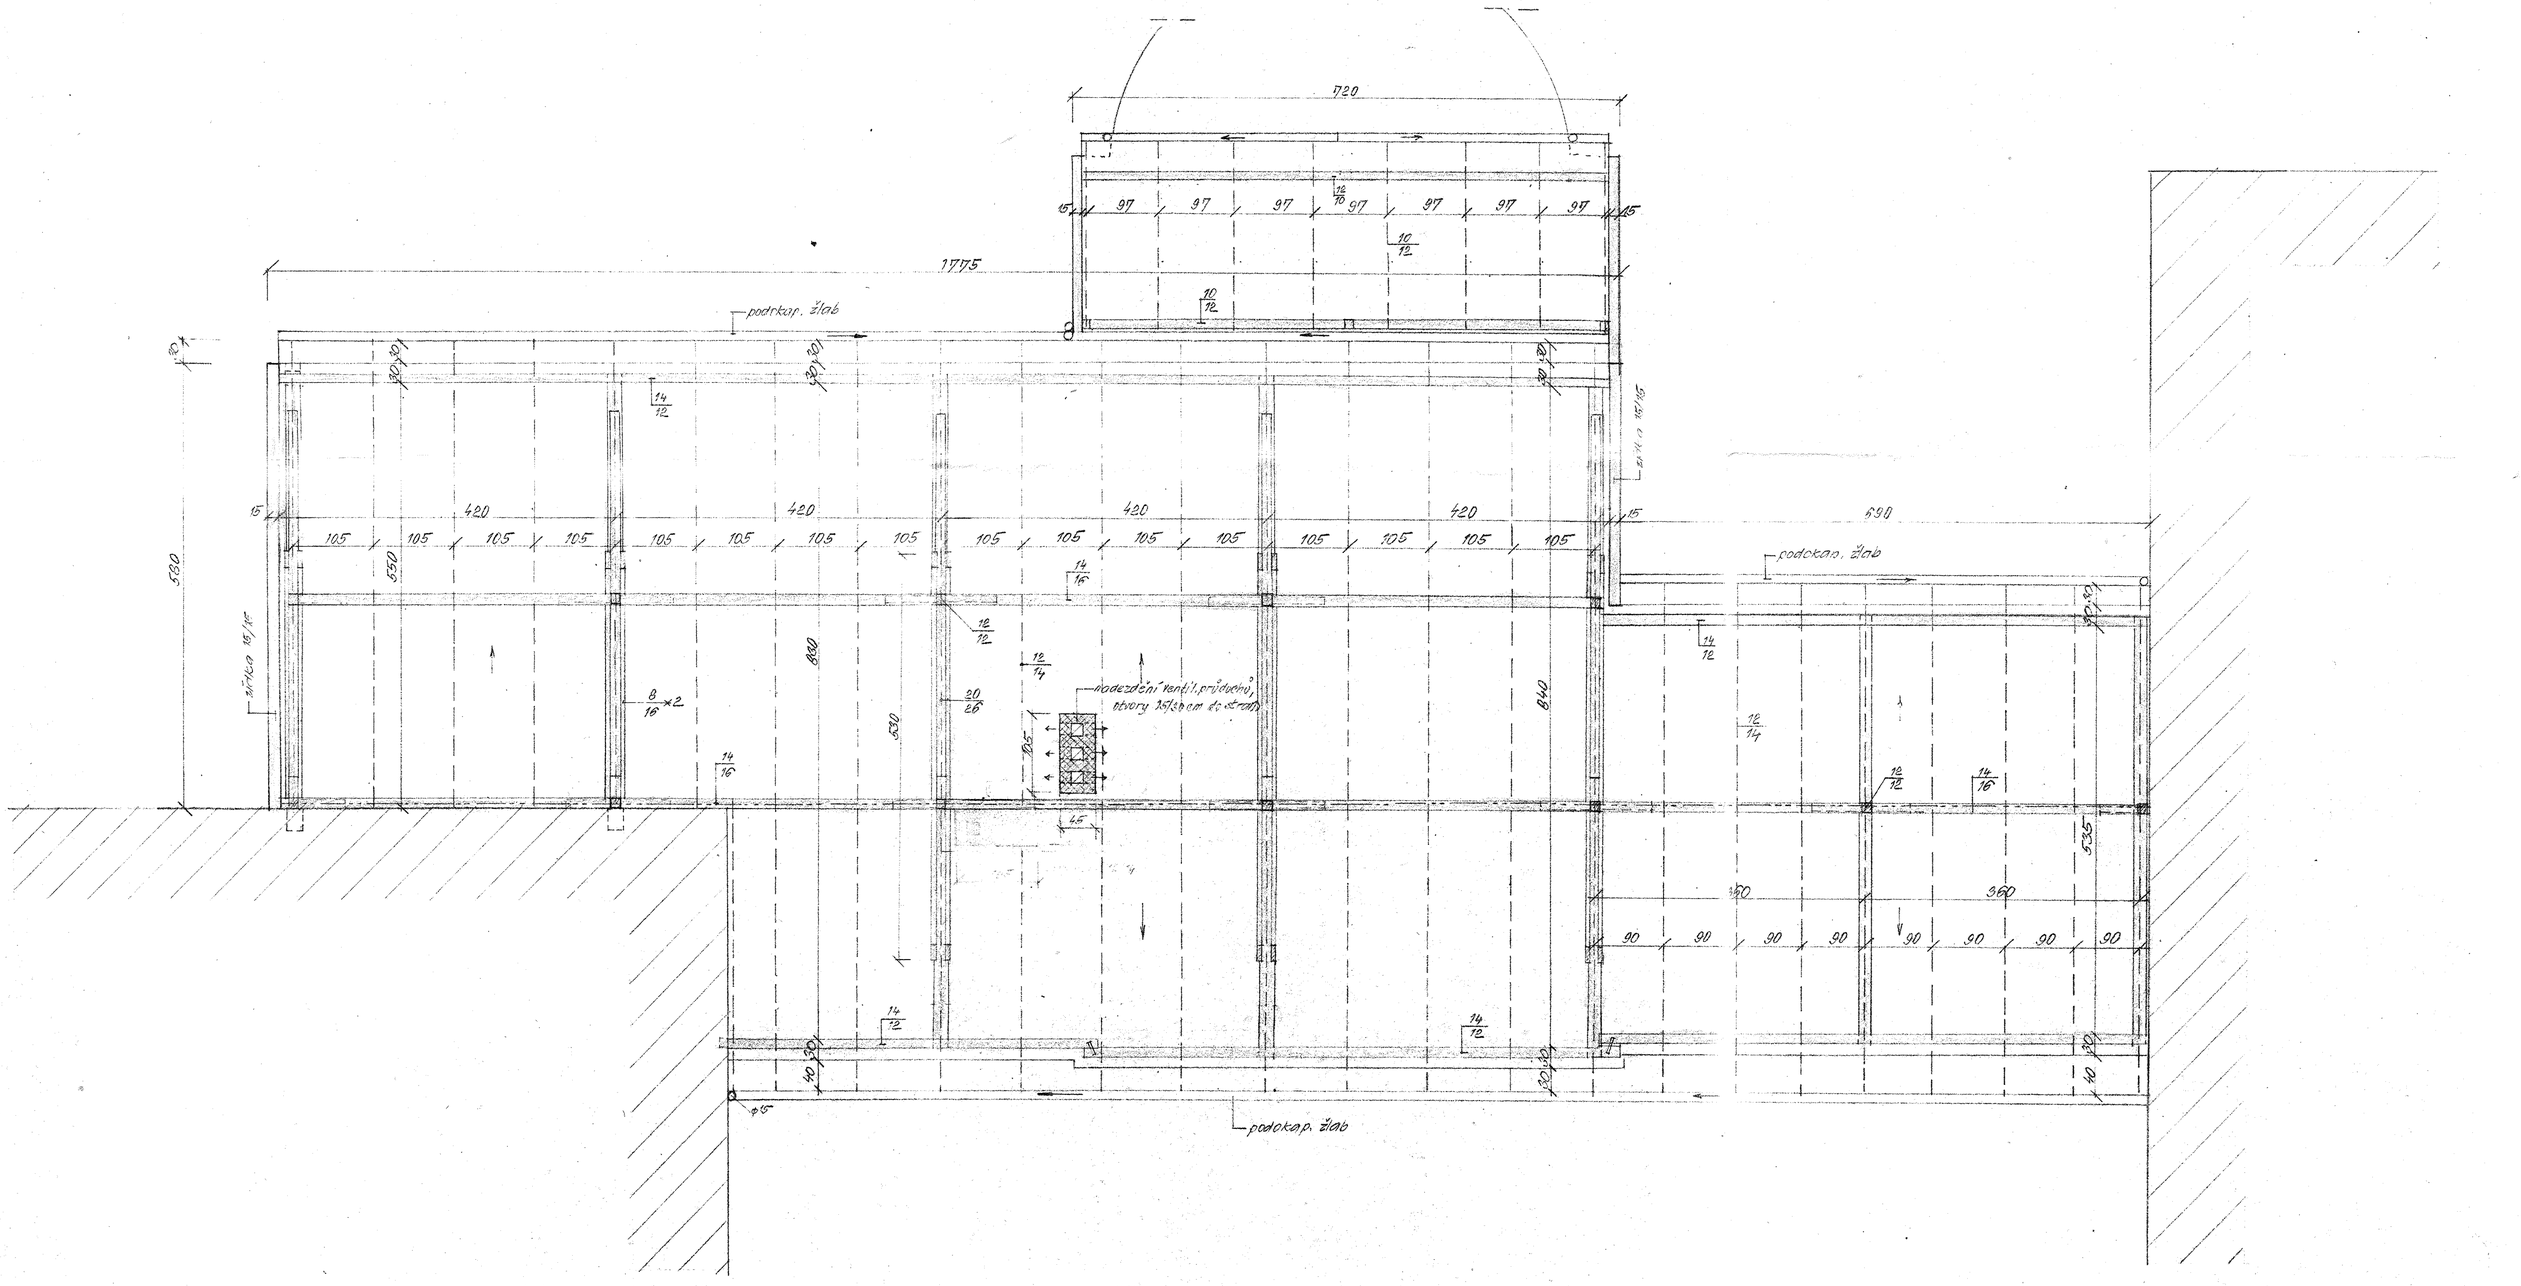

Schváleno odborem územního plánování a architektury
Městského národního výboru v Karlových Varech

rozhodnutím

č. j.: VOA 2214/76/J-6851 ze dne 4. října 1976

NEMOCNICE S POLIKLINIKOU
okresního ústavu národního zdraví
KARLOVY VARY

Vazba krovu	MěSP Karl. Vary
Nemocnice – dětské odd. a ORL	1:50 v 76