

LEGENDA SK

- ☒ DATOVÝ ROZVADĚČ
- ⌚ DATOVÁ DVOJZÁSUVKA
- TRASA VEDENÍ SK

KABELOVÉ TRASY


- ↗ HLAVNÍ STOUPACÍ VEDENÍ
- VEDENÍ V PVC TR. POD OMITKOU/V PODLAŽE
- VEDENÍ NAD PODHLEDEM
- VEDENÍ KABELOVÉHO ŽLABU
- ☐ PROTAHOVACÍ KRABICE

LEGENDA CCTV

- ☒ KAMERA VNITŘNÍ

LEGENDA STA

- ☒ ROZVADĚČ STA
- ⌚ STA ZÁSUVKA
- TRASA VEDENÍ STA

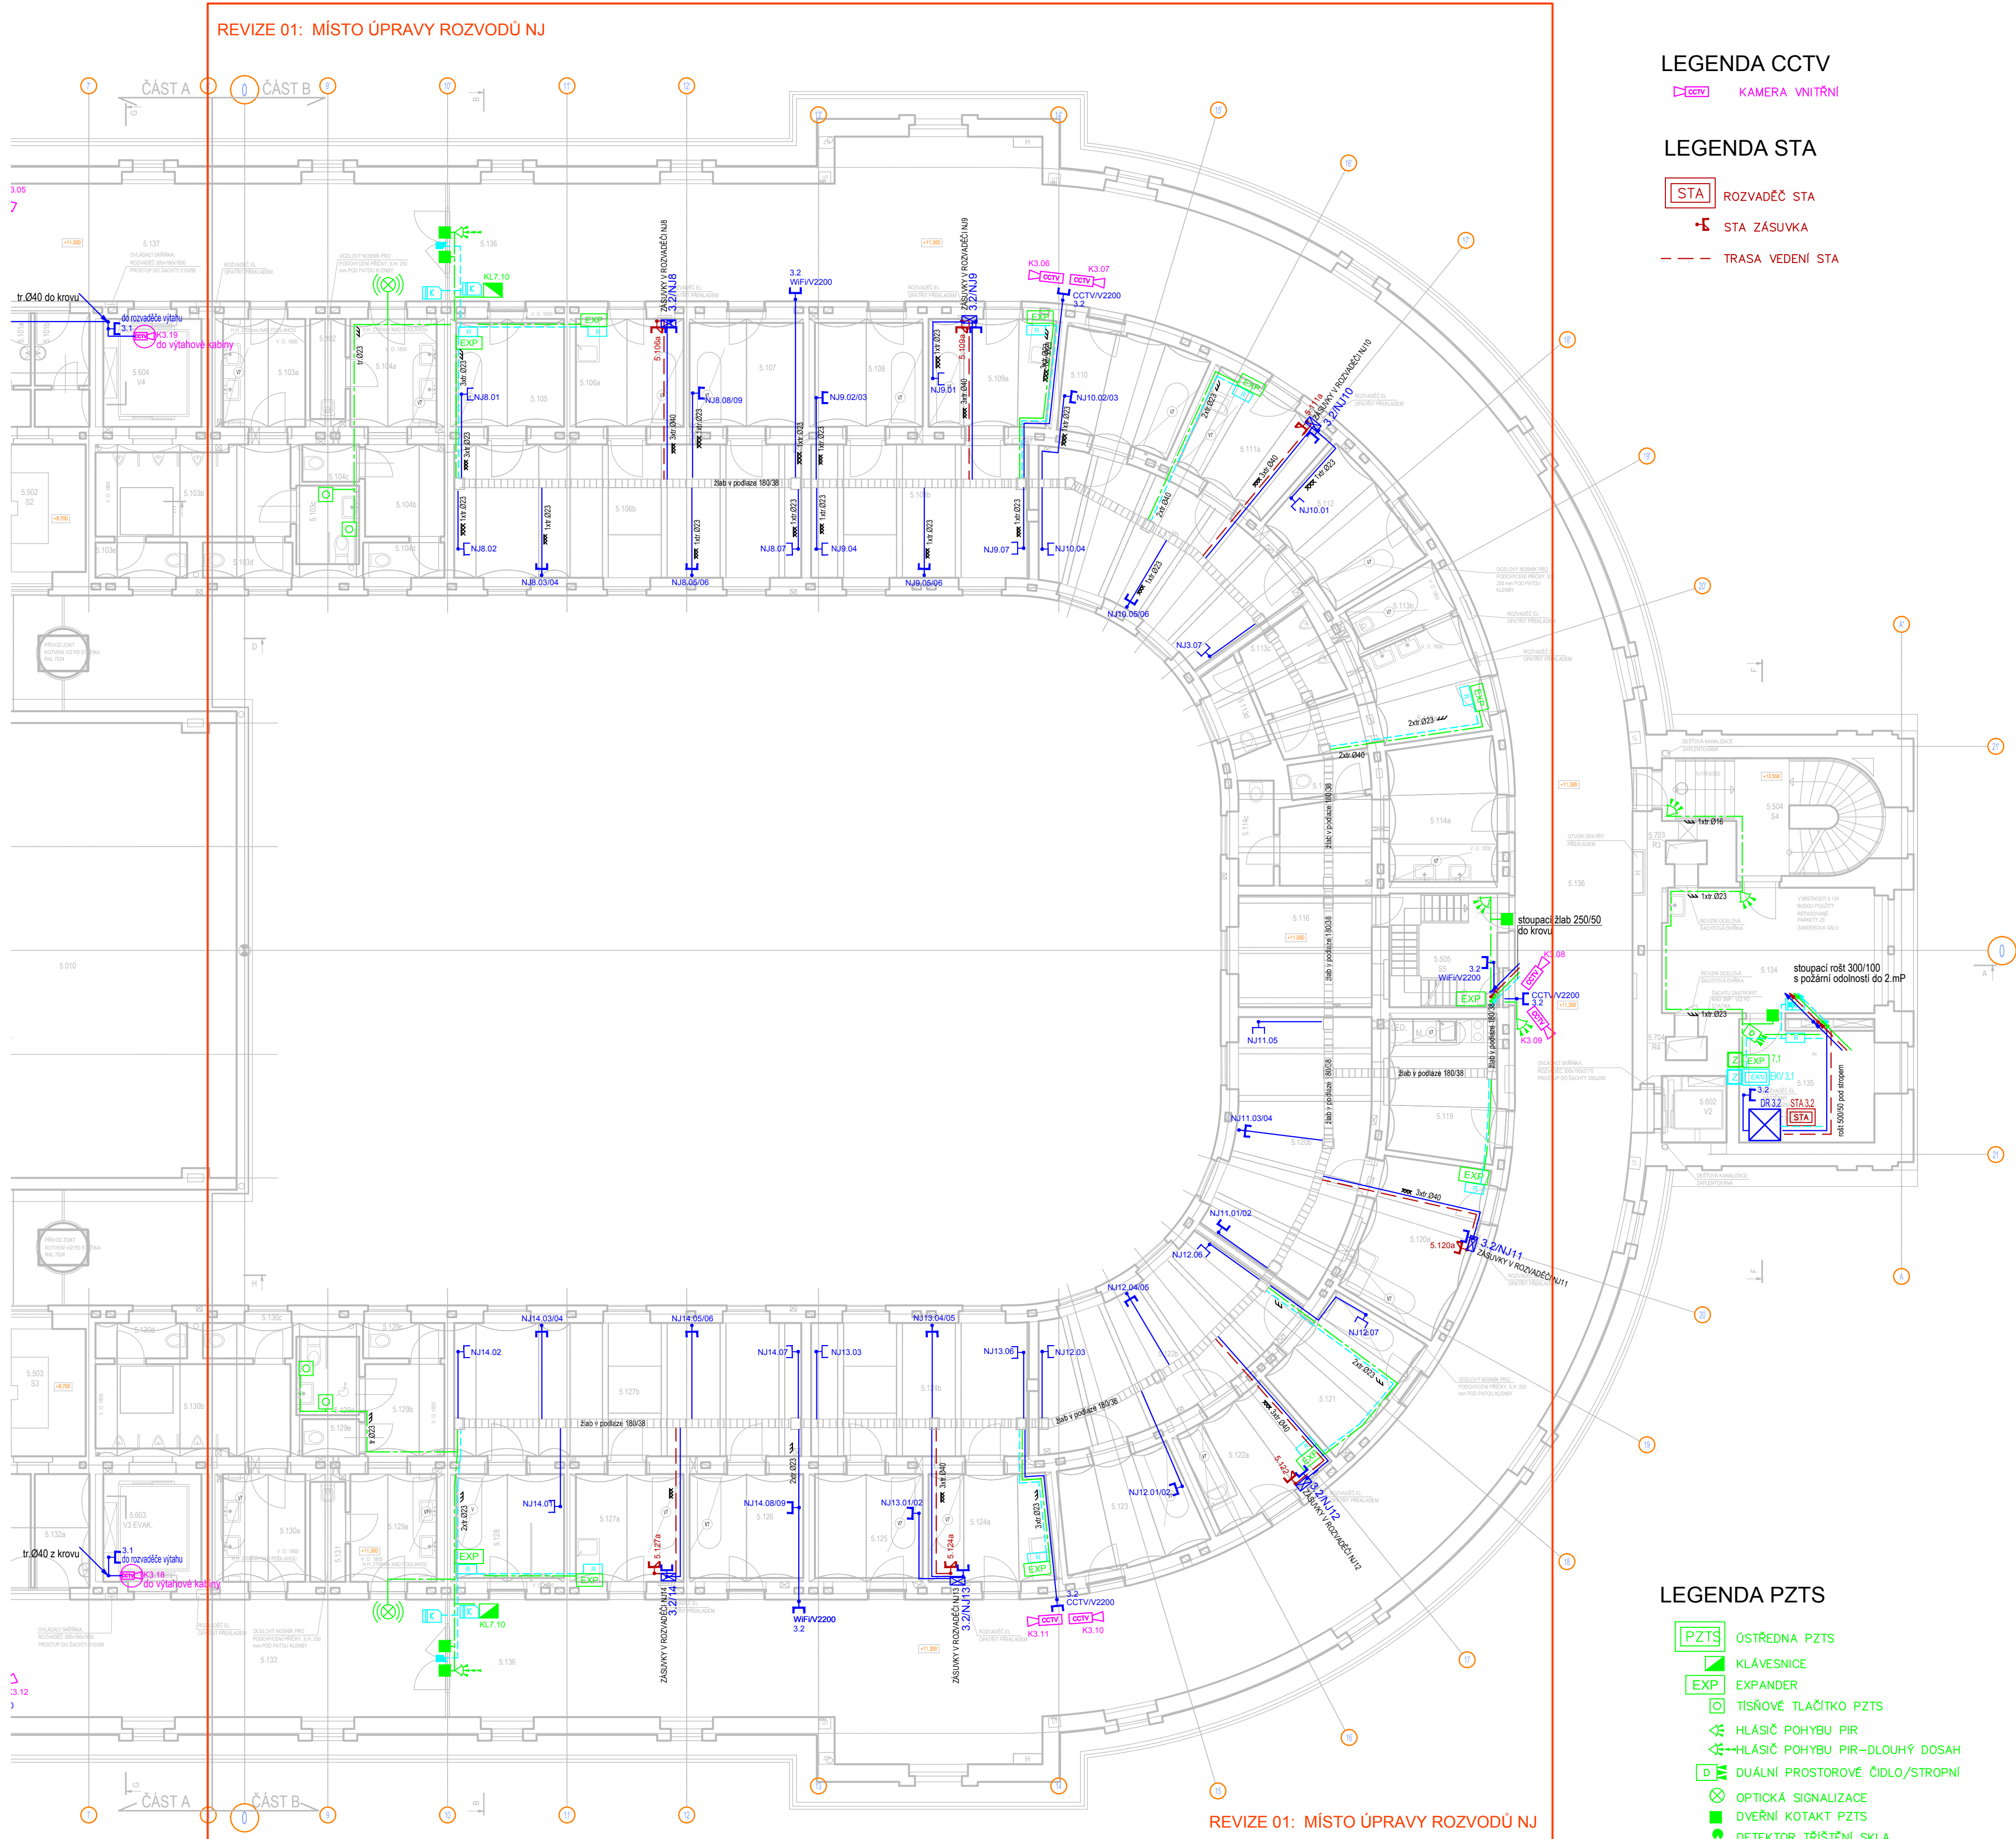

POZNÁMKA

PŘESNÉ SITUOVÁNÍ TRAS V PODLAŽÍCH A MÍSTA PRŮCHODŮ NOSNÝMI KONSTRUKCEMI MUSÍ BÝT KOORDINOVÁNY S TRASAMI OSTATNÍCH PROFESÍ A V SOULADU SE STATICKÝMI POŽADAVKY STAVBY.
UMÍSTĚNÍ JEDNOTLIVÝCH PRVKŮ A KABELOVÉ TRASY JE NUTNÉ KOORDINOVAT S OSTATNÍMI PROFESEMI A INTERIÉREM
JE NUTNÉ DODRŽET ODSTUPY SLABOPROUDÝCH ROZVODŮ OD ROZVODŮ SILNOPROUDÝCH PŘI JEJICH SOUBĚHU:
PŘI SOUBĚHU DO 5M - ODSTUP 6 CM
PŘI SOUBĚHU NAD 5 M - ODSTUP 20 CM

ROZVODY SK, PZTS, EKV, STA

HLAVNÍ ROZVODNÉ TRASY BUDOU VEDENY VE SPOLEČNÝCH KOV. KABELOVÝCH ŽLABECH V PODLAŽÍCH NEBO V PODHLEDECH. ŽLABY BUDOU VYBAVENY KOV. DĚLIČMI PŘEPÁŽKAMI PRO ODDĚLENÍ JEDNOTLIVÝCH VEDENÍ.
VEDLEJŠÍ KABELOVÉ TRASY JSOU V PVC TRUBKÁCH POD OMITKOU NEBO V PODLAŽE.

LEGENDA PZTS

- ☒ PZTS ŮSTŘEDNA PZTS
- ☒ KLÁVESNICE
- EXP EXPANDER
- ☒ TISŇOVÉ TLAČÍTKO PZTS
- ☒ HLÁSIČ POHYBU PIR
- ☒ HLÁSIČ POHYBU PIR-DLOUHÝ DOSAH
- ☒ DUALNÍ PROSTOROVÉ ČIDLO/STROPNÍ
- ☒ OPTICKÁ SIGNALIZACE
- ☒ DVEŘNÍ KOTAKT PZTS
- ☒ DETEKTOR TRÍŠTĚNÍ SKLA
- TRASA VEDENÍ PZTS

LEGENDA EKV

- ☒ EKV ŘIDIČ JEDNOTKA
- ☒ ROZVODNÝ MODUL
- ☒ PŘÍSTUPOVÝ TERMINÁL/ S KLÁVESNICÍ
- ☒ EL. ZÁMEK
- TRASA VEDENÍ EKV

SO 101 CLKV - 3NP - NÁVRH									
ozn. míst.	účel místnosti	plocha (m2)	skladb.	úprava podlahy	úprava stěn	úprava stropu			
5.001	malý sál	117,7	SV37	výšy / parkety	dřevěný obklad, štuk, omítka, malba	SDK, malba			
5.005	zázemí sálu, sklad	15,3	SV44	podlahová stěrka	štuk, omítka, malba	štuk, omítka, malba			
5.006	technická místnost SL	2,0	SV58	podlahová stěrka	štuk, omítka, malba	štuk, omítka, malba			
5.007	foyer	45,1	SV37	výšy / parkety	štuk, omítka, malba, dř. obklad	štuk, omítka, malba			
5.008	chodba	90,6	SV37	výšy / parkety	štuk, omítka, malba, dř. obklad	štuk, omítka, malba			
5.009	světlík	6,7	SV52	přlna	omítka, malba	sáko tep. izol.			
5.010	podla	105,7	SV52	přlna	omítka, malba	dřevěné bednění			
5.012	technické zázemí	3,1	SV47	keramická dlažba	štuk, omítka, malba, ker. obklad	štuk, omítka, malba			
5.013	foyer	45,1	SV37	výšy / parkety	štuk, omítka, malba, dř. obklad	štuk, omítka, malba			
5.014	sklad	11,6	SV47	keramická dlažba	štuk, omítka, malba	štuk, omítka, malba			
5.015	předstř. schodiště	3,5	SV47	keramická dlažba	štuk, omítka, malba	štuk, omítka, malba			
5.016	člána - 3 NP	117,5	SV37	výšy / parkety	štuk, omítka, malba	štuk, omítka, malba			
5.017	člána - krov	55,8	SV37	výšy / parkety	štuk, omítka, malba	SDK, malba			
5.101a	technické zázemí malý sál	3,8	SV44	keramická dlažba	štuk, omítka, malba, keramický obklad	štuk, omítka, malba			
5.101b	technické zázemí malý sál	4,1	SV44	keramická dlažba	štuk, omítka, malba, keramický obklad	štuk, omítka, malba			
5.102	uklidová komora	2,4	SV45	keramická dlažba, doplnění stěrku	keramická dlažba, doplnění stěrku	keramická dlažba, doplnění stěrku			
5.103a	úprava - páni	6,0	SV44	keramická dlažba, doplnění stěrku	keramická dlažba, doplnění stěrku	keramická dlažba, doplnění stěrku			
5.103b	pisárny	11,65	SV50	podlahová stěrka	keramická dlažba, doplnění stěrku	keramická dlažba, doplnění stěrku			
5.103c	WC kabina - OSSPO	3,32	SV50	podlahová stěrka	keramická dlažba, doplnění stěrku	keramická dlažba, doplnění stěrku			
5.103d	WC kabina - páni	2,06	SV50	podlahová stěrka	keramická dlažba, doplnění stěrku	keramická dlažba, doplnění stěrku			
5.103e	WC kabina - páni	2,10	SV50	podlahová stěrka	keramická dlažba, doplnění stěrku	keramická dlažba, doplnění stěrku			
5.104a	úprava - dámy	6,3	SV44	keramická dlažba, doplnění stěrku	keramická dlažba, doplnění stěrku	keramická dlažba, doplnění stěrku			
5.104b	předstř. WC - dámy	5,29	SV50	podlahová stěrka	keramická dlažba, doplnění stěrku	keramická dlažba, doplnění stěrku			
5.104c	WC kabina - dámy	1,48	SV50	podlahová stěrka	keramická dlažba, doplnění stěrku	keramická dlažba, doplnění stěrku			
5.104d	WC kabina - dámy	1,87	SV50	podlahová stěrka	keramická dlažba, doplnění stěrku	keramická dlažba, doplnění stěrku			
5.105	NJ8 - hygienické zázemí	39,0	SV46	keramická dlažba, doplnění stěrku	keramická dlažba, doplnění stěrku	keramická dlažba, doplnění stěrku			
5.106a	NJ8 - předstř.	8,2	SV46	hrubá podla, dochované	keramická dlažba, doplnění stěrku	keramická dlažba, doplnění stěrku			
5.106b	NJ8 - pobytový prostor	31,4	SV46,50	hrubá podla, dochované	keramická dlažba, doplnění stěrku	keramická dlažba, doplnění stěrku			
5.107	NJ8 - zázemí	8,1	SV46	hrubá podla, dochované	keramická dlažba, doplnění stěrku	keramická dlažba, doplnění stěrku			
5.108	NJ8 - zázemí	7,8	SV46	keramická dlažba, doplnění stěrku	keramická dlažba, doplnění stěrku	keramická dlažba, doplnění stěrku			
5.109a	NJ8 - předstř.	9,2	SV46	náhubo	keramická dlažba, doplnění stěrku	keramická dlažba, doplnění stěrku			
5.109b	NJ8 - pobytový prostor	19,2	SV46,50	keramická dlažba, doplnění stěrku	keramická dlažba, doplnění stěrku	keramická dlažba, doplnění stěrku			
5.110	NJ10 - zázemí	8,8	SV46	keramická dlažba, doplnění stěrku	keramická dlažba, doplnění stěrku	keramická dlažba, doplnění stěrku			
5.111a	NJ10 - předstř.	8,4	SV46	keramická dlažba, doplnění stěrku	keramická dlažba, doplnění stěrku	keramická dlažba, doplnění stěrku			
5.111b	NJ10 - pobytový prostor	22,5	SV46,50	keramická dlažba, doplnění stěrku	keramická dlažba, doplnění stěrku	keramická dlažba, doplnění stěrku			
5.112	NJ10 - zázemí	9,0	SV46	keramická dlažba, doplnění stěrku	keramická dlažba, doplnění stěrku	keramická dlažba, doplnění stěrku			
5.113a	úprava - páni	10,94	SV44	keramická dlažba, doplnění stěrku	keramická dlažba, doplnění stěrku	keramická dlažba, doplnění stěrku			
5.113b	uklidová komora	3,5	SV45	keramická dlažba, doplnění stěrku	keramická dlažba, doplnění stěrku	keramická dlažba, doplnění stěrku			
5.113c	pisárny	4,56	SV50	podlahová stěrka	keramická dlažba, doplnění stěrku	keramická dlažba, doplnění stěrku			
5.113d	WC kabina - páni	2,28	SV50	podlahová stěrka	keramická dlažba, doplnění stěrku	keramická dlažba, doplnění stěrku			
5.114a	úprava - dámy	15,66	SV44	keramická dlažba, doplnění stěrku	keramická dlažba, doplnění stěrku	keramická dlažba, doplnění stěrku			
5.114b	WC kabina - dámy	1,85	SV50	podlahová stěrka	keramická dlažba, doplnění stěrku	keramická dlažba, doplnění stěrku			
5.114c	WC kabina - dámy	2,42	SV50	podlahová stěrka	keramická dlažba, doplnění stěrku	keramická dlažba, doplnění stěrku			
5.116	zázemí pro nájemní jednotky	9,7	SV50	keramická dlažba, doplnění stěrku	keramická dlažba, doplnění stěrku	keramická dlažba, doplnění stěrku			
5.119	kuchyňka	9,7	SV44	keramická dlažba, doplnění stěrku	keramická dlažba, doplnění stěrku	keramická dlažba, doplnění stěrku			
5.120a	NJ11 - předstř.	11,4	SV46	hrubá podla, dochované	keramická dlažba, doplnění stěrku	keramická dlažba, doplnění stěrku			
5.120b	NJ11 - pobytový prostor	22,4	SV46,50	hrubá podla, dochované	keramická dlažba, doplnění stěrku	keramická dlažba, doplnění stěrku			
5.121	NJ12 - zázemí	9,0	SV46	hrubá podla, dochované	keramická dlažba, doplnění stěrku	keramická dlažba, doplnění stěrku			
5.122a	NJ12 - předstř.	8,8	SV46	hrubá podla, dochované	keramická dlažba, doplnění stěrku	keramická dlažba, doplnění stěrku			
5.122b	NJ12 - pobytový prostor	23,73	SV46,50	hrubá podla, dochované	keramická dlažba, doplnění stěrku	keramická dlažba, doplnění stěrku			
5.123	NJ12 - zázemí	9,2	SV46	keramická dlažba, doplnění stěrku	keramická dlažba, doplnění stěrku	keramická dlažba, doplnění stěrku			
5.124a	NJ13 - předstř.	8,7	SV46	keramická dlažba, doplnění stěrku	keramická dlažba, doplnění stěrku	keramická dlažba, doplnění stěrku			
5.124b	NJ13 - pobytový prostor	19,8	SV46,50	keramická dlažba, doplnění stěrku	keramická dlažba, doplnění stěrku	keramická dlažba, doplnění stěrku			
5.125	NJ13 - zázemí	7,6	SV46	keramická dlažba, doplnění stěrku	keramická dlažba, doplnění stěrku	keramická dlažba, doplnění stěrku			
5.126	NJ14 - zázemí	6,0	SV46	keramická dlažba, doplnění stěrku	keramická dlažba, doplnění stěrku	keramická dlažba, doplnění stěrku			
5.127a	NJ14 - předstř.	5,46	SV46	keramická dlažba, doplnění stěrku	keramická dlažba, doplnění stěrku	keramická dlažba, doplnění stěrku			
5.127b	NJ14 - pobytový prostor	31,5	SV46,50	keramická dlažba, doplnění stěrku	keramická dlažba, doplnění stěrku	keramická dlažba, doplnění stěrku			
5.128	NJ14 - zázemí	7,9	SV46	keramická dlažba, doplnění stěrku	keramická dlažba, doplnění stěrku	keramická dlažba, doplnění stěrku			
5.129a	úprava - dámy	6,3	SV44	keramická dlažba, doplnění stěrku	keramická dlažba, doplnění stěrku	keramická dlažba, doplnění stěrku			
5.129b	předstř. WC - dámy	5,29	SV50	podlahová stěrka	keramická dlažba, doplnění stěrku	keramická dlažba, doplnění stěrku			
5.129c	WC kabina - dámy	1,48	SV50	podlahová stěrka	keramická dlažba, doplnění stěrku	keramická dlažba, doplnění stěrku			
5.129d	WC kabina - OSSPO	3,32	SV50	podlahová stěrka	keramická dlažba, doplnění stěrku	keramická dlažba, doplnění stěrku			
5.129e	WC kabina - dámy	1,48	SV50	podlahová stěrka	keramická dlažba, doplnění stěrku	keramická dlažba, doplnění stěrku			
5.130a	úprava - páni	6,0	SV44	keramická dlažba, doplnění stěrku	keramická dlažba, doplnění stěrku	keramická dlažba, doplnění stěrku			
5.130b	pisárny	11,65	SV50	podlahová stěrka	keramická dlažba, doplnění stěrku	keramická dlažba, doplnění stěrku			
5.130c	WC kabina - páni	2,06	SV50	podlahová stěrka	keramická dlažba, doplnění stěrku	keramická dlažba, doplnění stěrku			
5.130d	WC kabina - páni	2,10	SV50	podlahová stěrka	keramická dlažba, doplnění stěrku	keramická dlažba, doplnění stěrku			
5.131	uklidová komora	2,4	SV45	keramická dlažba, doplnění stěrku	keramická dlažba, doplnění stěrku	keramická dlažba, doplnění stěrku			
5.132a	tech. zázemí pro balneonestr.	4,1	SV44	keramická dlažba	štuk, omítka, malba	štuk, omítka, malba			
5.132b	tech. zázemí pro balneonestr.	3,8	SV44	keramická dlažba	štuk, omítka, malba	štuk, omítka, malba			
5.133	chodba	36,60	SV47	keramická dlažba	štuk, omítka, malba	štuk, omítka, malba			
5.134	provozní zázemí	17,2	SV48	keramická dlažba	štuk, omítka, malba	štuk, omítka, malba			
5.135	technická místnost sborodru	10,9	SV49	keramická dlažba	štuk, omítka, malba	štuk, omítka, malba			
5.136	chodba	26,04	SV47	keramická dlažba	štuk, omítka, malba	štuk, omítka, malba			
5.137	chodba	31,61	SV47	keramická dlažba	štuk, omítka, malba	štuk, omítka, malba			
SCHODIŠTE									
5.502	S3 - postaniční schodiště levo	21,3	stav.	výšy / přlna	štuk, omítka, malba	štuk, omítka, malba			
5.503	S3 - postaniční schodiště pravo	21,3	stav.	výšy / přlna	štuk, omítka, malba	štuk, omítka, malba			
5.504	S4 - provozní schodiště	13,6	SV47	keramická dlažba, kamenné stupně	keramická dlažba, kamenné stupně	keramická dlažba, kamenné stupně			
5.505	S5 - schodiště do krovu-zádní	8,8	SV44	keramická dlažba, ocel/nástr.	keramická dlažba, ocel/nástr.	keramická dlažba, ocel/nástr.			
5.506	S6 - schodiště do krovu-přední L	2,3	stav.	ocel / nástr.	štuk, omítka, malba	-			
5.512	S12 - schody do krovu-přední P	2,0	stav.	ocel / nástr.	štuk, omítka, malba	-			
5.513	S12 - schody do krovu-přední L	2,0	stav.	ocel / nástr.	štuk, omítka, malba	-			
VÝTÄHY									
5.602	V2 - výtah osobníokablní	6,8	-	-	-	-			
5.603	V3 - výtah evakuční	6,9	-	-	-	-			
5.604	V4 - výtah osobníokablní	6,9	-	-	-	-			
INSTALACE SÁCHTY									
5.703	R3 - sácha IPP-aflecha	0,63	-	-	-	-			
5.704	R4 - sácha IPP-vro	0,63	-	-	-	-			
5.706	R6 - sácha ZNP-aflecha	0,7	-	-	-	-			
5.707	R7 - sácha ZNP-aflecha	1	-	-	-	-			