


Koordinální situační výkres
M 1:500

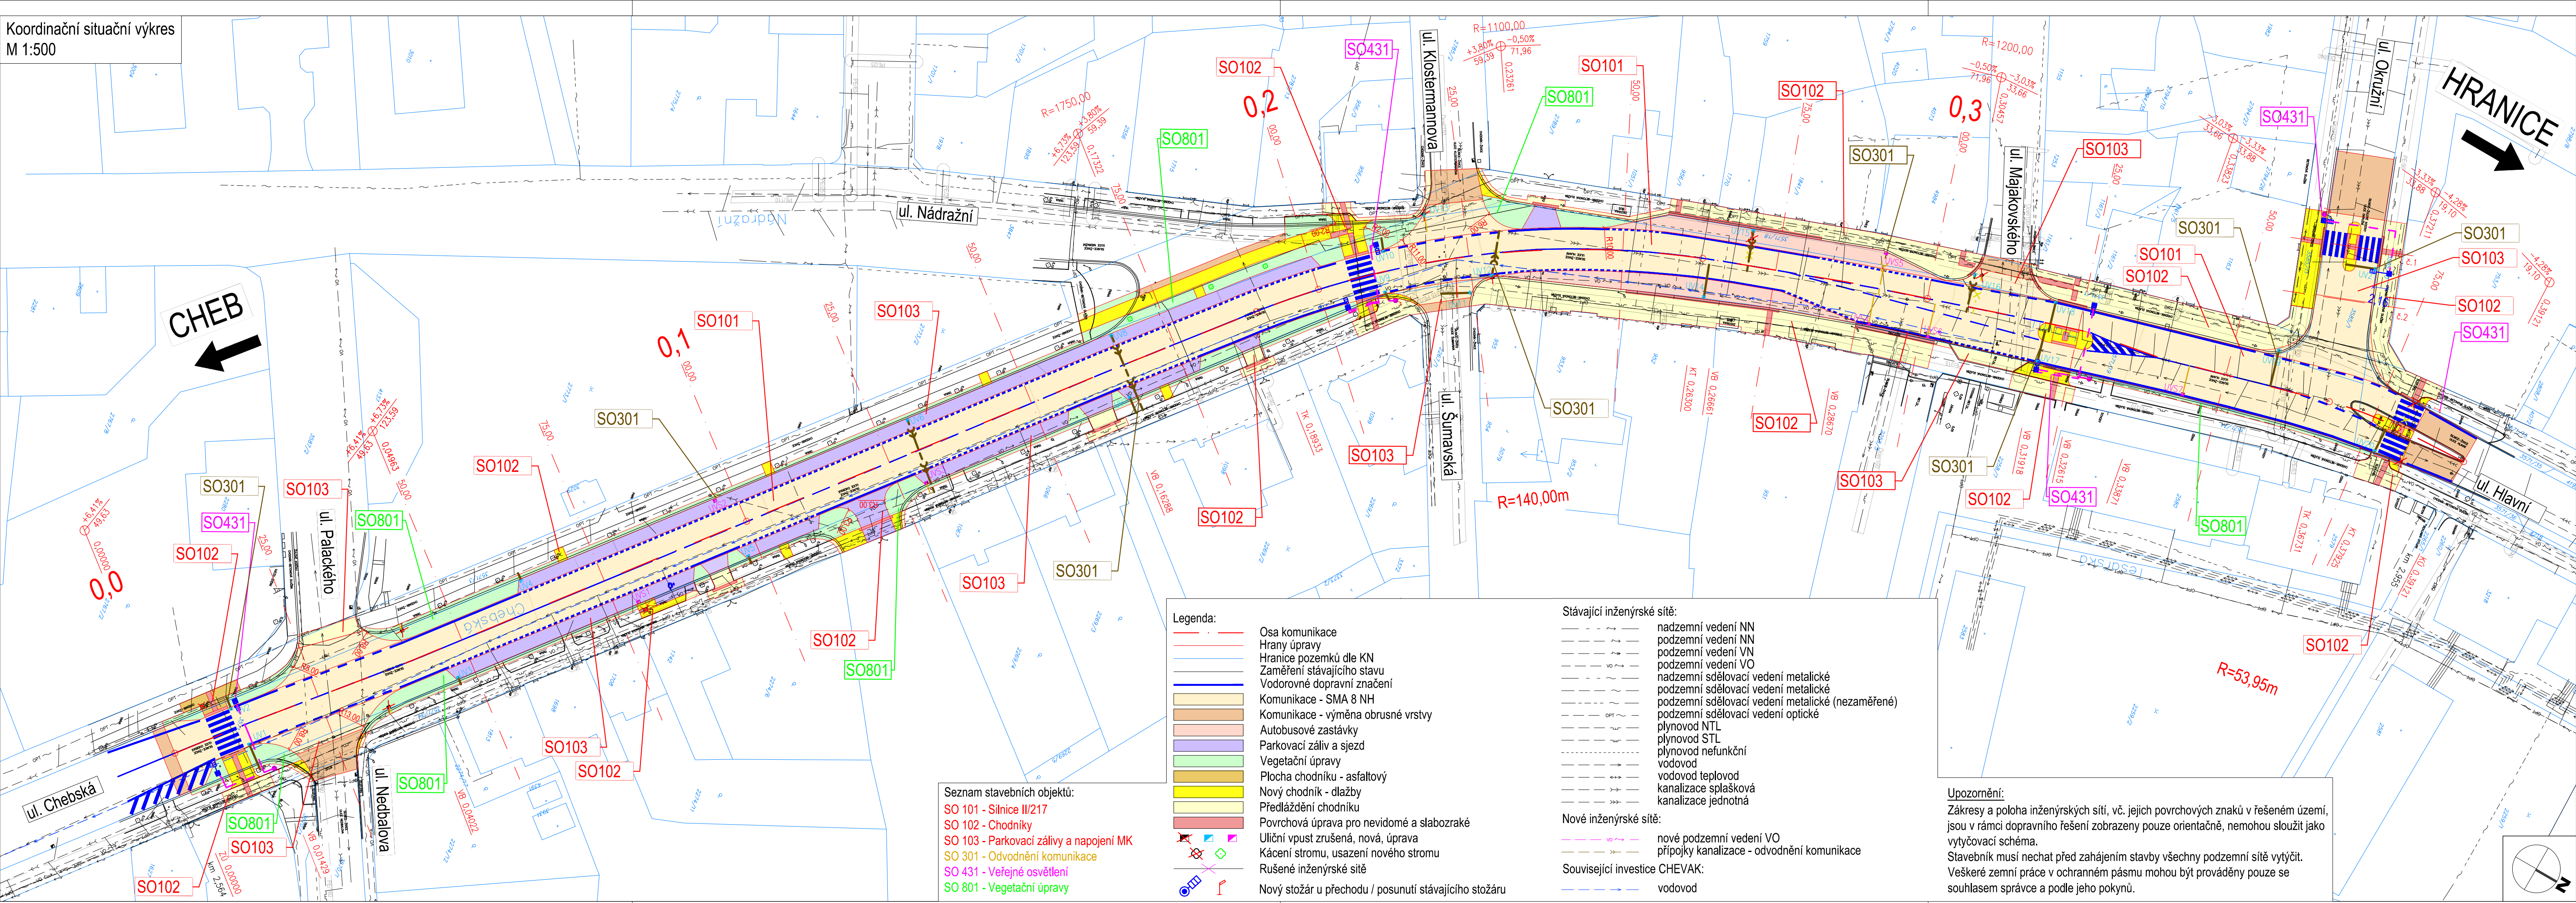

- Seznam stavebních objektů:
- SO 101 - Silnice II/217
 - SO 102 - Chodníky
 - SO 103 - Parkovací zálavy a napojení MK
 - SO 301 - Odvodnění komunikace
 - SO 431 - Veřejné osvětlení
 - SO 801 - Vegetační úpravy

- Legenda:
- Osa komunikace
 - Hrany úpravy
 - Hranice pozemků dle KN
 - Zaměření stávajícího stavu
 - Vodorovné dopravní značení
 - Komunikace - SMA 8 NH
 - Komunikace - výměna obrusné vrstvy
 - Autobusové zastávky
 - Parkovací zálav a sjezd
 - Vegetační úpravy
 - Plocha chodníku - asfaltový
 - Nový chodník - dlažby
 - Předlážďení chodníku
 - Povrchová úprava pro nevidomé a slabozraké
 - Uliční vpust zrušená, nová, úprava
 - Kácení stromu, usazení nového stromu
 - Rušené inženýrské sítě
 - Nový stožár u přechodu / posunutí stávajícího stožáru

- Stávající inženýrské sítě:
- nadzemní vedení NN
 - podzemní vedení NN
 - podzemní vedení VN
 - podzemní vedení VO
 - nadzemní sdělovací vedení metalické
 - podzemní sdělovací vedení metalické
 - podzemní sdělovací vedení metalické (nezaměřené)
 - podzemní sdělovací vedení optické
 - plynovod NTL
 - plynovod STL
 - plynovod nefunkční
 - vodovod
 - vodovod teplovod
 - kanalizace splašková
 - kanalizace jednotná
- Nové inženýrské sítě:
- nové podzemní vedení VO
 - přípojky kanalizace - odvodnění komunikace
- Související investice CHEVAK:
- vodovod

Upozornění:
Zákresy a poloha inženýrských sítí, vč. jejich povrchových znaků v řešeném území, jsou v rámci dopravního řešení zobrazeny pouze orientačně, nemohou sloužit jako vytyčovací schéma.
Stavebník musí nechat před zahájením stavby všechny podzemní sítě vytyčit.
Veškeré zemní práce v ochranném pásmu mohou být prováděny pouze se souhlasem správce a podle jeho pokynů.

Č.	Datum	Popis	Vypracoval	Schválil
REVIZE				

Souřadnicový systém S-JTSK, Výškový systém Bpv

Objednatel:

Krajská správa a údržba silnic Karlovarského kraje,
príspevková organizace
Sokolov, Chebská 282, 356 01

Navrhl/vypracoval: Bence Tolnai	Zodpovědný projektant: Ing. Pavel Paška	Zhotovitel: PRAGOPROJEKT, a.s. K Ryšánce 1668/16, 147 54 Praha 4	Podzhotovitel: 4roads s.r.o. Jugoslávských partyzánů 1426/7 160 00 Praha 6 +420 778 712 814
Technická kontrola: Ing. Karel Fazekas	Hlavní inženýr projektu: Ing. Pavel Šlapa		

Kraj: Karlovarský	Čís.sm.obj.: 19-108/K01
Katastrální území: AŠ	Čís.akce: 19012-01
Akce:	Datum: 10/2019
II/217 Modernizace silnice AŠ, Chebská + Hlavní ulice	
Formát: 5x44	
Měřítko: 1:500	
Stupeň: DUSP/PDPS	
Část: Situační výkresy	Číslo kopie: C.3
Příloha: Koordinální výkres	