


DĚTSKÉ CENTRUM KARLOVY VARY, P.O.
SNÍŽENÍ Vlivu SRÁŽKOVÝCH VOD NA OBVODOVÉ ZDIVO, VÝMĚNA KANALIZACE A TERÉNNÍ ÚPRAVY
NOVÝ NÁVRH - HORNÍ ZPEVNĚNÁ PLOCHA, M 1:50

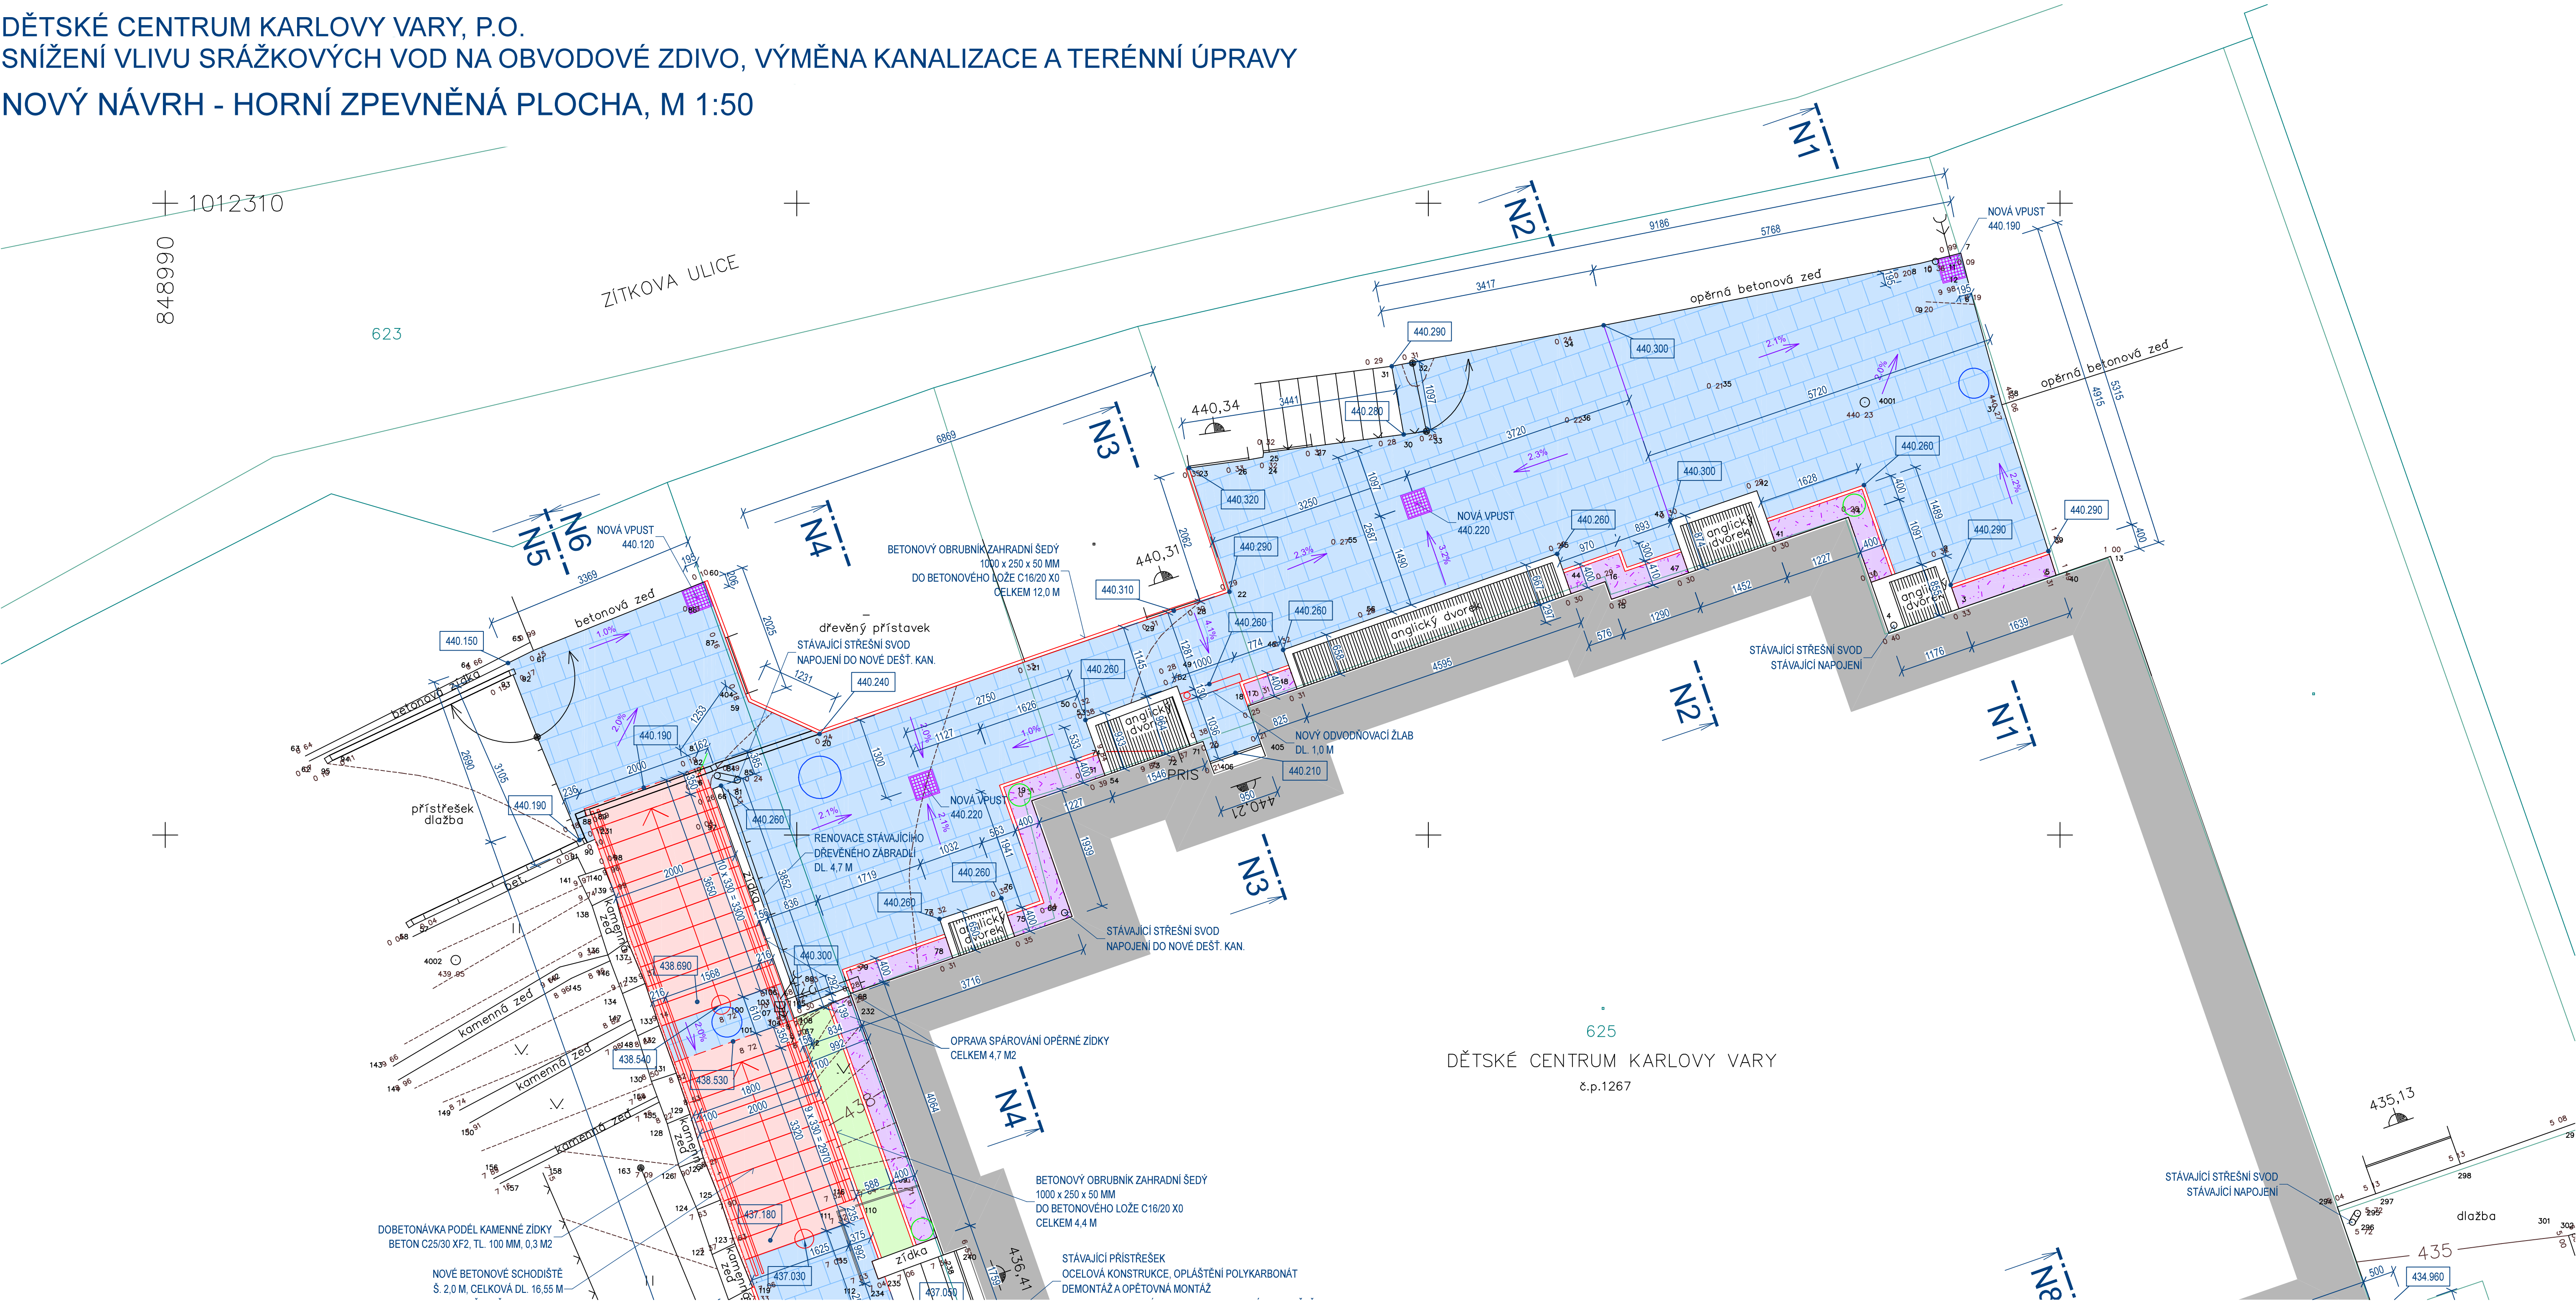

LEGENDA:

NOVÉ PRVKY

- OPRAVOVANÉ ZPEVNĚNÉ PLOCHY
NOVÁ BETONOVÁ DLAŽBA - CELKEM 128,2 M²
- NOVÁ BETONOVÁ SCHODIŠTĚ
BETONOVÉ STUPNĚ - CELKEM 21,8 M²
- OPRAVA ZPEVNĚNÉ PLOCHY
STÁVAJÍCÍ BETONOVÁ DLAŽBA - CELKEM 13,4 M²
- UPRAVOVANÉ VEGETAČNÍ PLOCHY
CELKEM 5,6 M²
- NOVÝ OKAPOVÝ CHODNÍK Š. 0,4 M
BETONOVÝ OBRUBNÍK, KAMENIVO - CELKEM 46,0 M
- NOVÁ KANALIZAČNÍ ŠACHTA
VIZ D 2 DEŠTŮVÁ KANALIZACE
- NOVÁ DRENÁŽNÍ ŠACHTA
VIZ D 2 DEŠTŮVÁ KANALIZACE

STÁVAJÍCÍ PRVKY

- STÁVAJÍCÍ OBJEKT
DĚTSKÉ CENTRUM KARLOVY VARY, P.O.
- GEODETICKÉ ZAMĚŘENÍ
- GEODETICKÉ ZAMĚŘENÍ - OPLOČENÍ
- VRSTEVNICE
- HRANICE KATASTRU NEMOVITOSTÍ
- HRANICE VNITŘNÍ KRESBY KN



VÝŠKOVÝ SYSTÉM BPV, SOUŘADNICOVÝ SYSTÉM S-JTSK

REVIZE	označení:	poslání:
navrh:	ING. ARCH. MARTIN TESAŘ	odp. proj.:
stav:	KARLOVARSKÝ	stavební úřad:
obec:	KARLOVY VARY	stupeň:
datum:	03/2022	zakázka číslo:
investor:	DĚTSKÉ CENTRUM KARLOVY VARY, P.O., ŽITKOVA 1267/4, 360 01 KARLOVY VARY	
místo stavby:	DĚTSKÉ CENTRUM KARLOVY VARY, P.O., ŽITKOVA 1267/4, 360 01 KARLOVY VARY	
Název projektu:	DĚTSKÉ CENTRUM KARLOVY VARY, P.O. SNÍŽENÍ Vlivu SRÁŽKOVÝCH VOD NA OBVODOVÉ ZDIVO, VÝMĚNA KANALIZACE A TERÉNNÍ ÚPRAVY	
Scp(PS):	SO 01 SCHODIŠTĚ A ZPEVNĚNÉ PLOCHY	
číslo:	D DOKUMENTACE OBJEKTŮ A TECHNICKÝCH A TECHNOLOGICKÝCH ZAŘÍZENÍ	
příloha:	NOVÝ NÁVRH - HORNÍ ZPEVNĚNÁ PLOCHA	
Výkres je duševním majetkem firmy KV engineering spol. s r.o., nesmí být použit a kopírován třetí osobou, předán či jinak s ním nakládáno bez písemného souhlasu firmy KV engineering spol. s r.o.		číslo přílohy:
		D.1.1.2.05
		formát: 10 A4 měřítko:
		1:50