


DĚTSKÉ CENTRUM KARLOVY VARY, P.O.  
SNÍŽENÍ VLIVU SRÁŽKOVÝCH VOD NA OBVODOVÉ ZDIVO, VÝMĚNA KANALIZACE A TERÉNNÍ ÚPRAVY  
NOVÝ NÁVRH - DOLNÍ ZPEVNĚNÉ PLOCHY, M 1:50

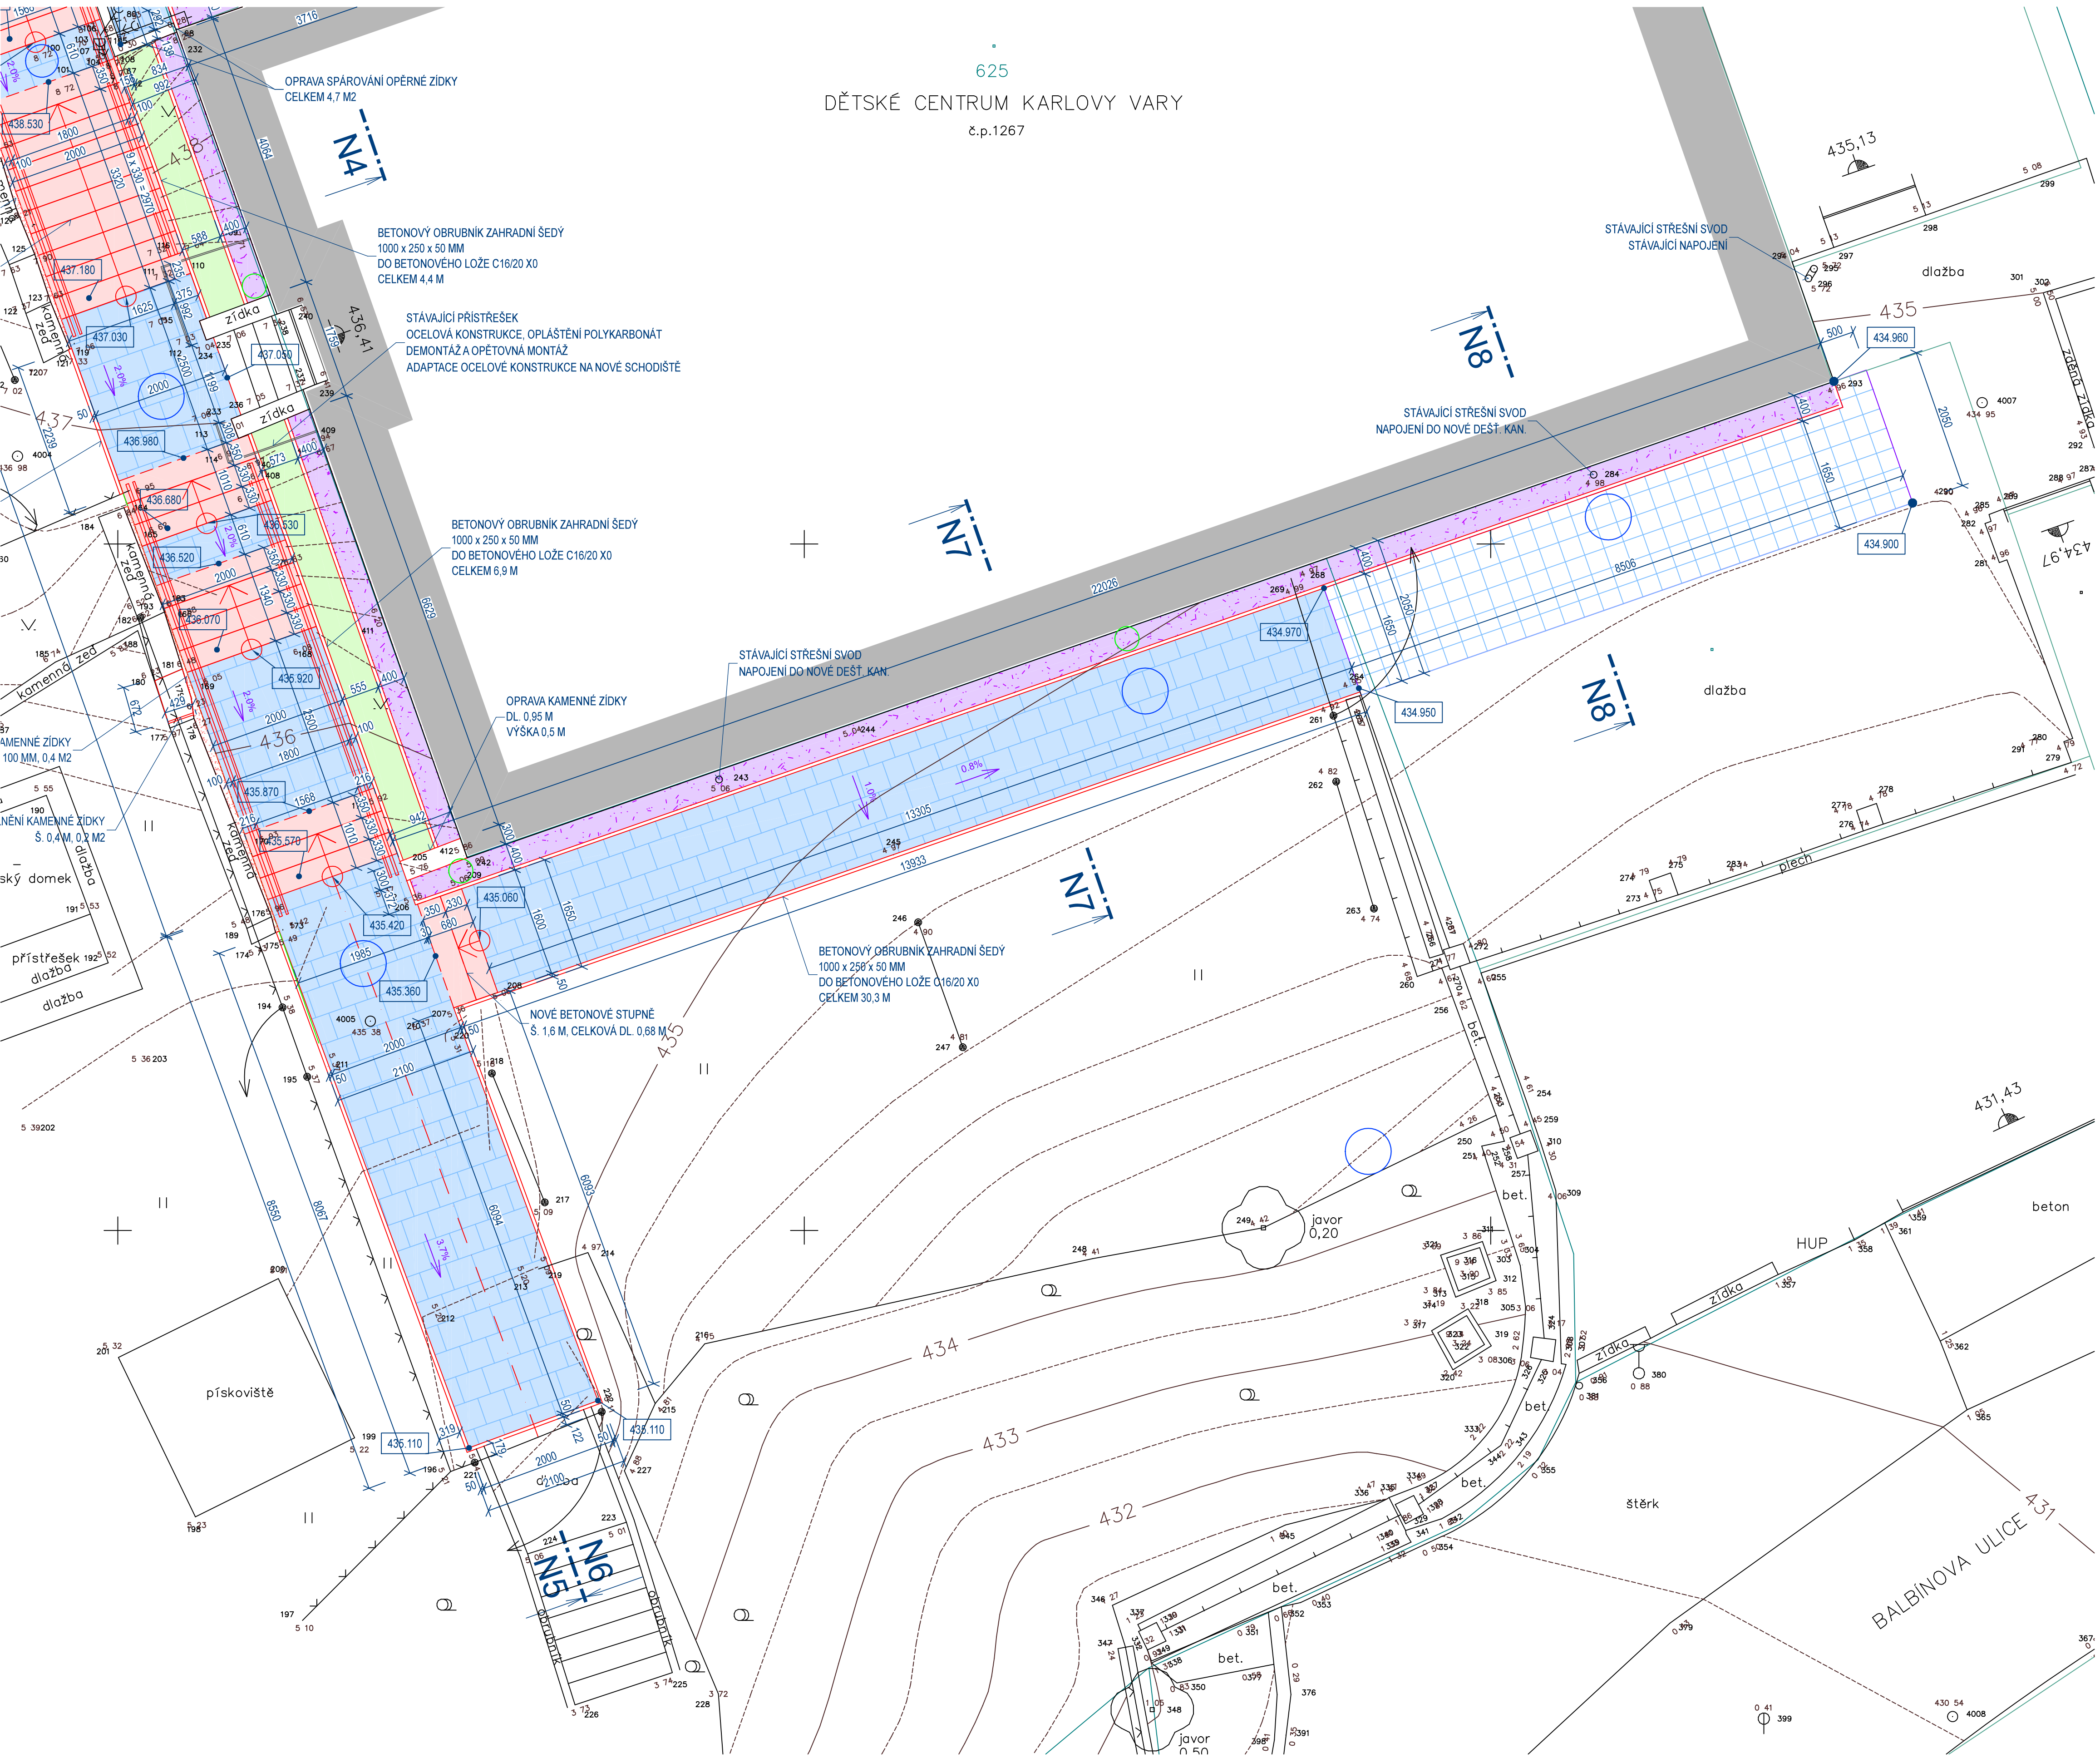

LEGENDA:

NOVÉ PRVKY

- OPRAVOVANÉ ZPEVNĚNÉ PLOCHY  
NOVÁ BETONOVÁ DLAŽBA - CELKEM 128,2 M<sup>2</sup>
- NOVÁ BETONOVÁ SCHODIŠTĚ  
BETONOVÉ STUPNĚ - CELKEM 21,8 M<sup>2</sup>
- OPRAVA ZPEVNĚNÉ PLOCHY  
STÁVAJÍCÍ BETONOVÁ DLAŽBA - CELKEM 13,4 M<sup>2</sup>
- UPRAVOVANÉ VEGETAČNÍ PLOCHY  
CELKEM 5,6 M<sup>2</sup>
- NOVÝ OKAPOVÝ CHODNÍK Š. 0,4 M  
BETONOVÝ OBRUBNÍK, KAMENIVO - CELKEM 46,0 M
- NOVÁ KANALIZAČNÍ ŠACHTA  
VIZ D.2 DEŠŤOVÁ KANALIZACE
- NOVÁ DRENÁŽNÍ ŠACHTA  
VIZ D.2 DEŠŤOVÁ KANALIZACE

STÁVAJÍCÍ PRVKY

- STÁVAJÍCÍ OBJEKT  
DĚTSKÉ CENTRUM KARLOVY VARY, P.O.
- GEODETICKÉ ZAMĚŘENÍ
- GEODETICKÉ ZAMĚŘENÍ - OPLOČENÍ
- VRSTEVNICE
- HRANICE KATASTRU NEMOVITOSTI
- HRANICE VNITŘNÍ KRESBY KN

VÝŠKOVÝ SYSTÉM BPV, SOUŘADNICOVÝ SYSTÉM S-JTSK

| REVIZE        | označení:  | poznámka:                     |
|---------------|--|-------------------------------|
| navrh:        | ING. ARCH. MARTIN TESAR  | odp. proj.: ING. PETR ROKUSEK |
| kraj:         | KARLOVSKÝ  | stavební úřad: KARLOVY VARY   |
| obec:         | KARLOVY VARY   | stupeň: DUR+DSP               |
| datum:        | 03/2022  | zakázka číslo: 210927         |
| investor:     | DĚTSKÉ CENTRUM KARLOVY VARY, P.O., ŽITKOVÁ 1267/4, 360 01 KARLOVY VARY |                               |
| místo stavby: | DĚTSKÉ CENTRUM KARLOVY VARY, P.O., ŽITKOVÁ 1267/4, 360 01 KARLOVY VARY |                               |

Název projektu:  
DĚTSKÉ CENTRUM KARLOVY VARY, P.O.  
SNÍŽENÍ VLIVU SRÁŽKOVÝCH VOD NA OBVODOVÉ  
ZDIVO, VÝMĚNA KANALIZACE A TERÉNNÍ ÚPRAVY

|          |  |
|----------|--|
| SO(PS):  | SO 01 SCHODIŠTĚ A ZPEVNĚNÉ PLOCHY                              |
| část:    | D DOKUMENTACE OBJEKTŮ A TECHNICKÝCH A TECHNOLOGICKÝCH ZAŘÍZENÍ |
| příloha: | NOVÝ NÁVRH - DOLNÍ ZPEVNĚNÉ PLOCHY                             |

Výkres je duševním majetkem firmy KV engineering spol. s r.o., nesmí být použit a kopírován třetí osobou, Již předán či jinak s ním nakládáno bez písemného souhlasu firmy KV engineering spol. s r.o.



číslo přílohy: D.1.1.2.09  
formát: 8 A4  
měřítko: 1:50