



SCHEMATICKÝ PŮDORYS 1 : 100

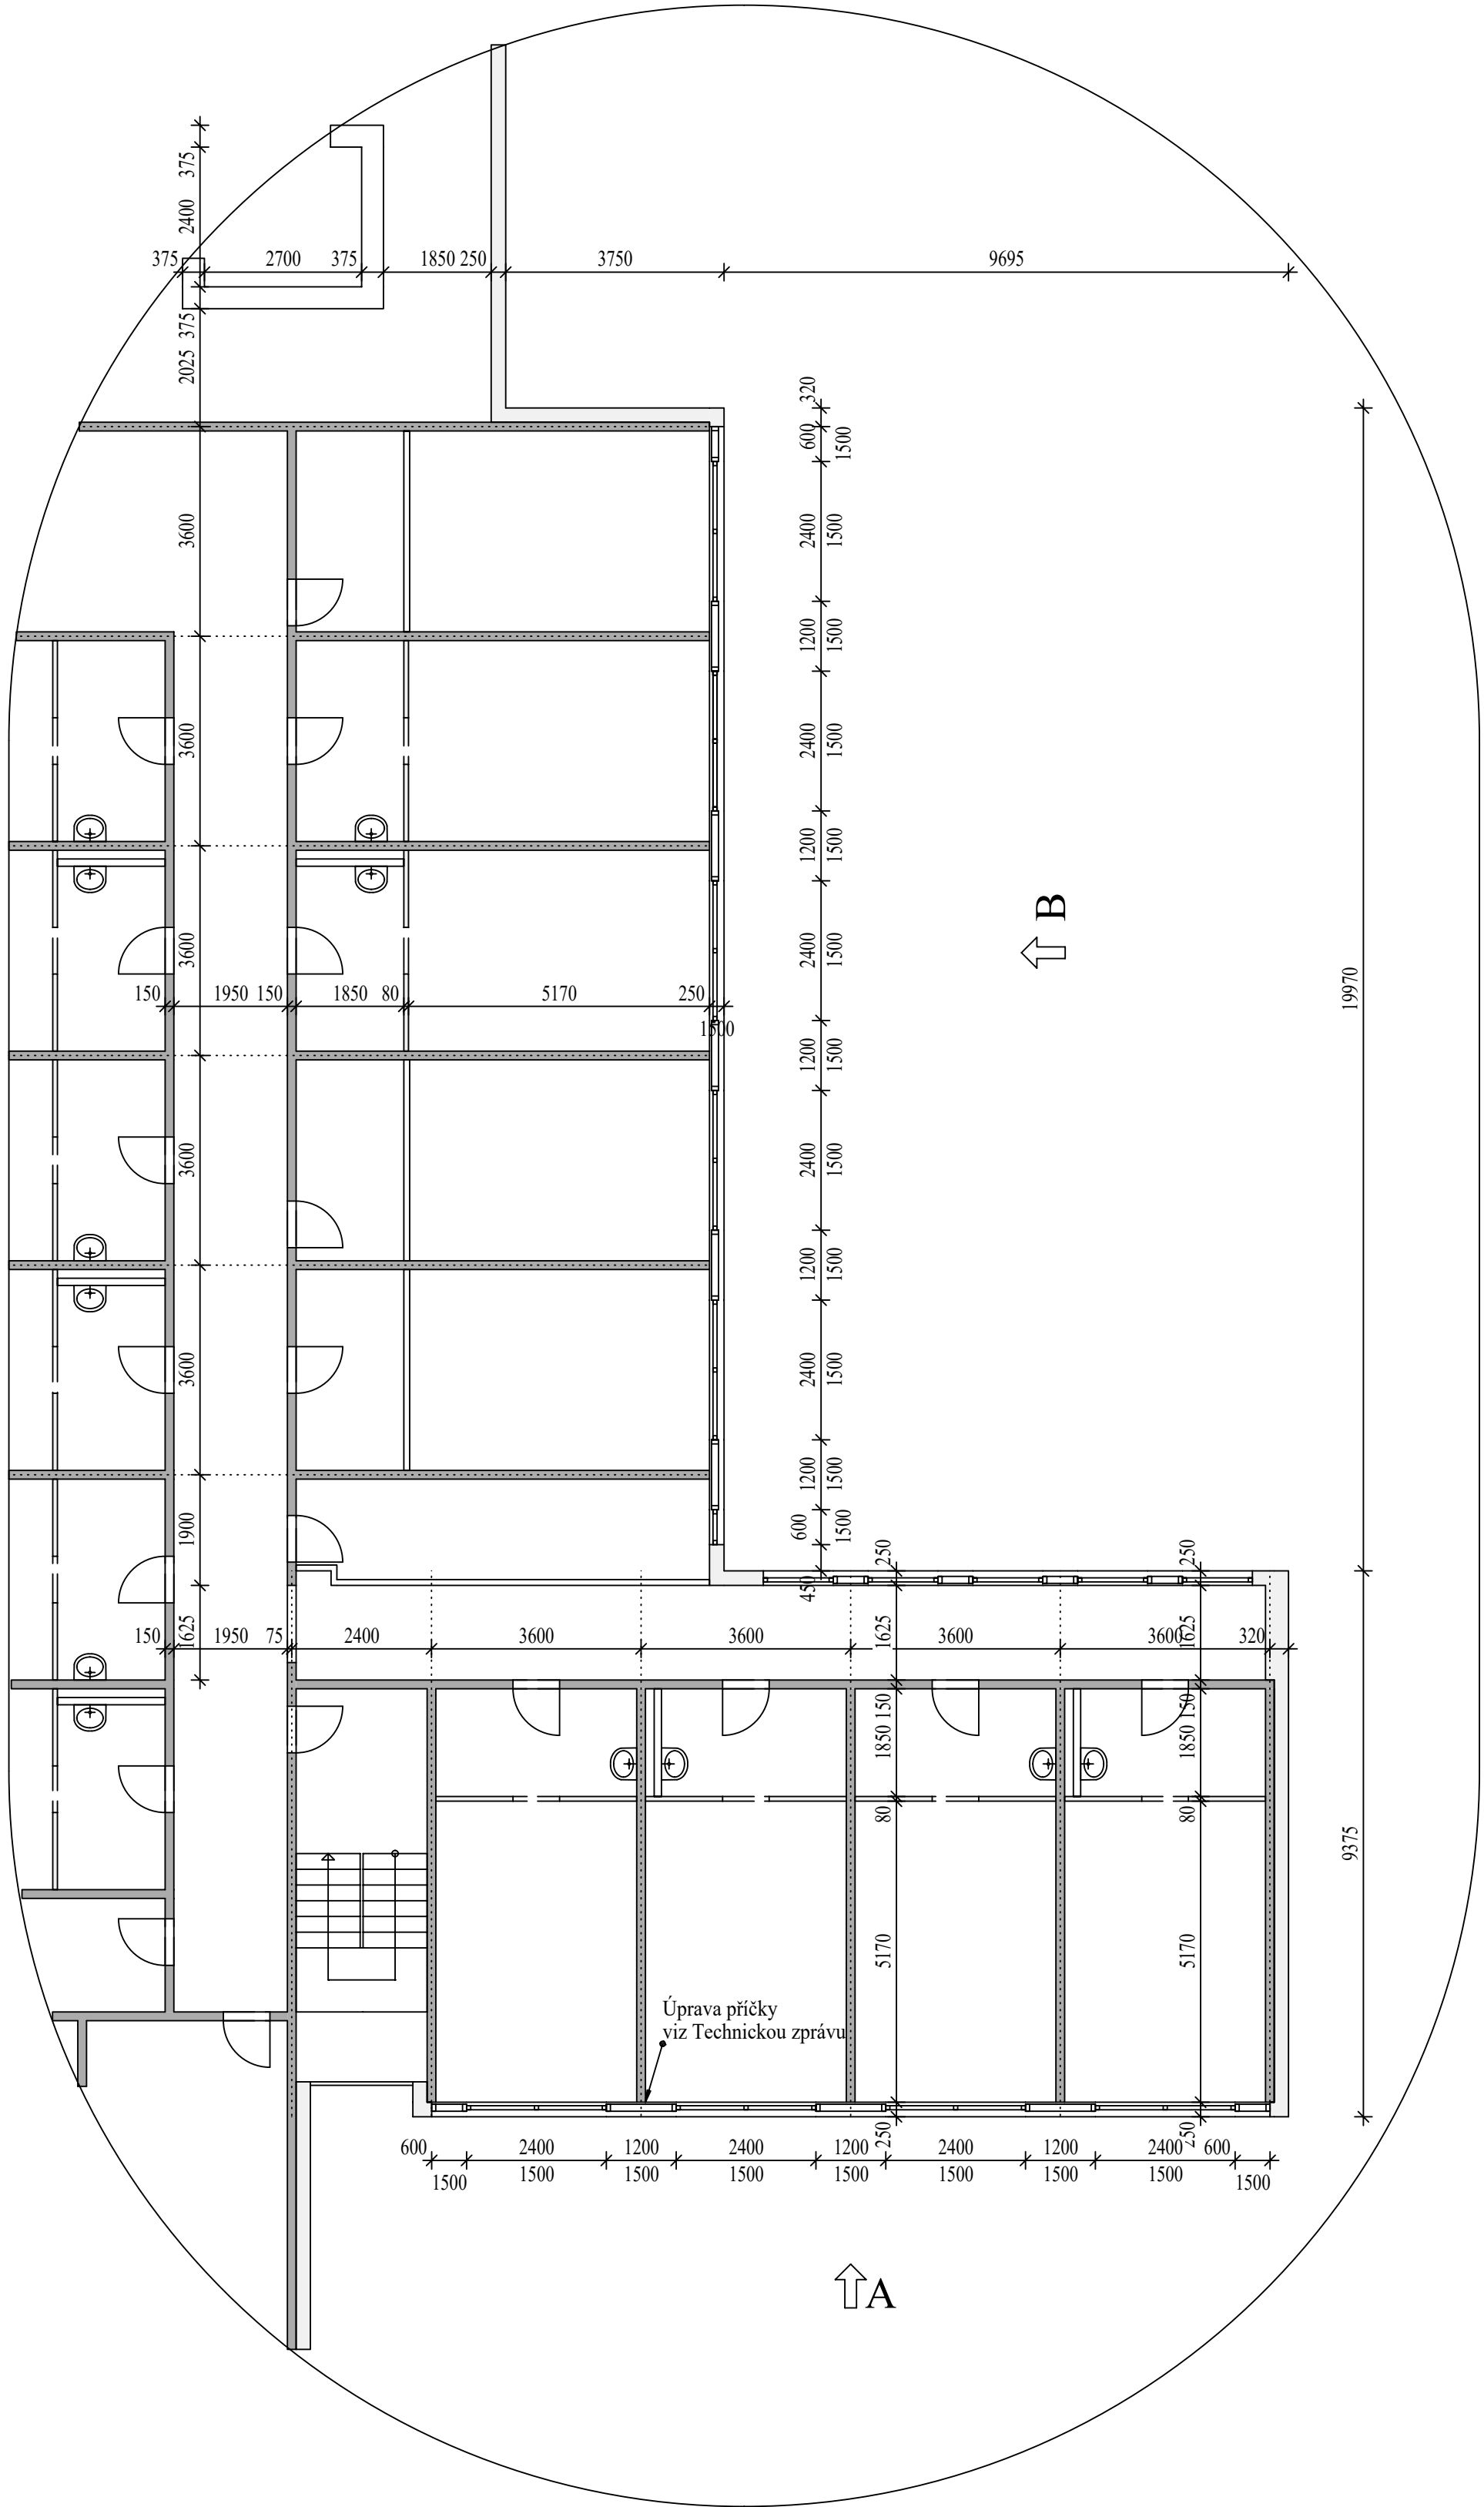

POHLED NA FASÁDU 1 : 100

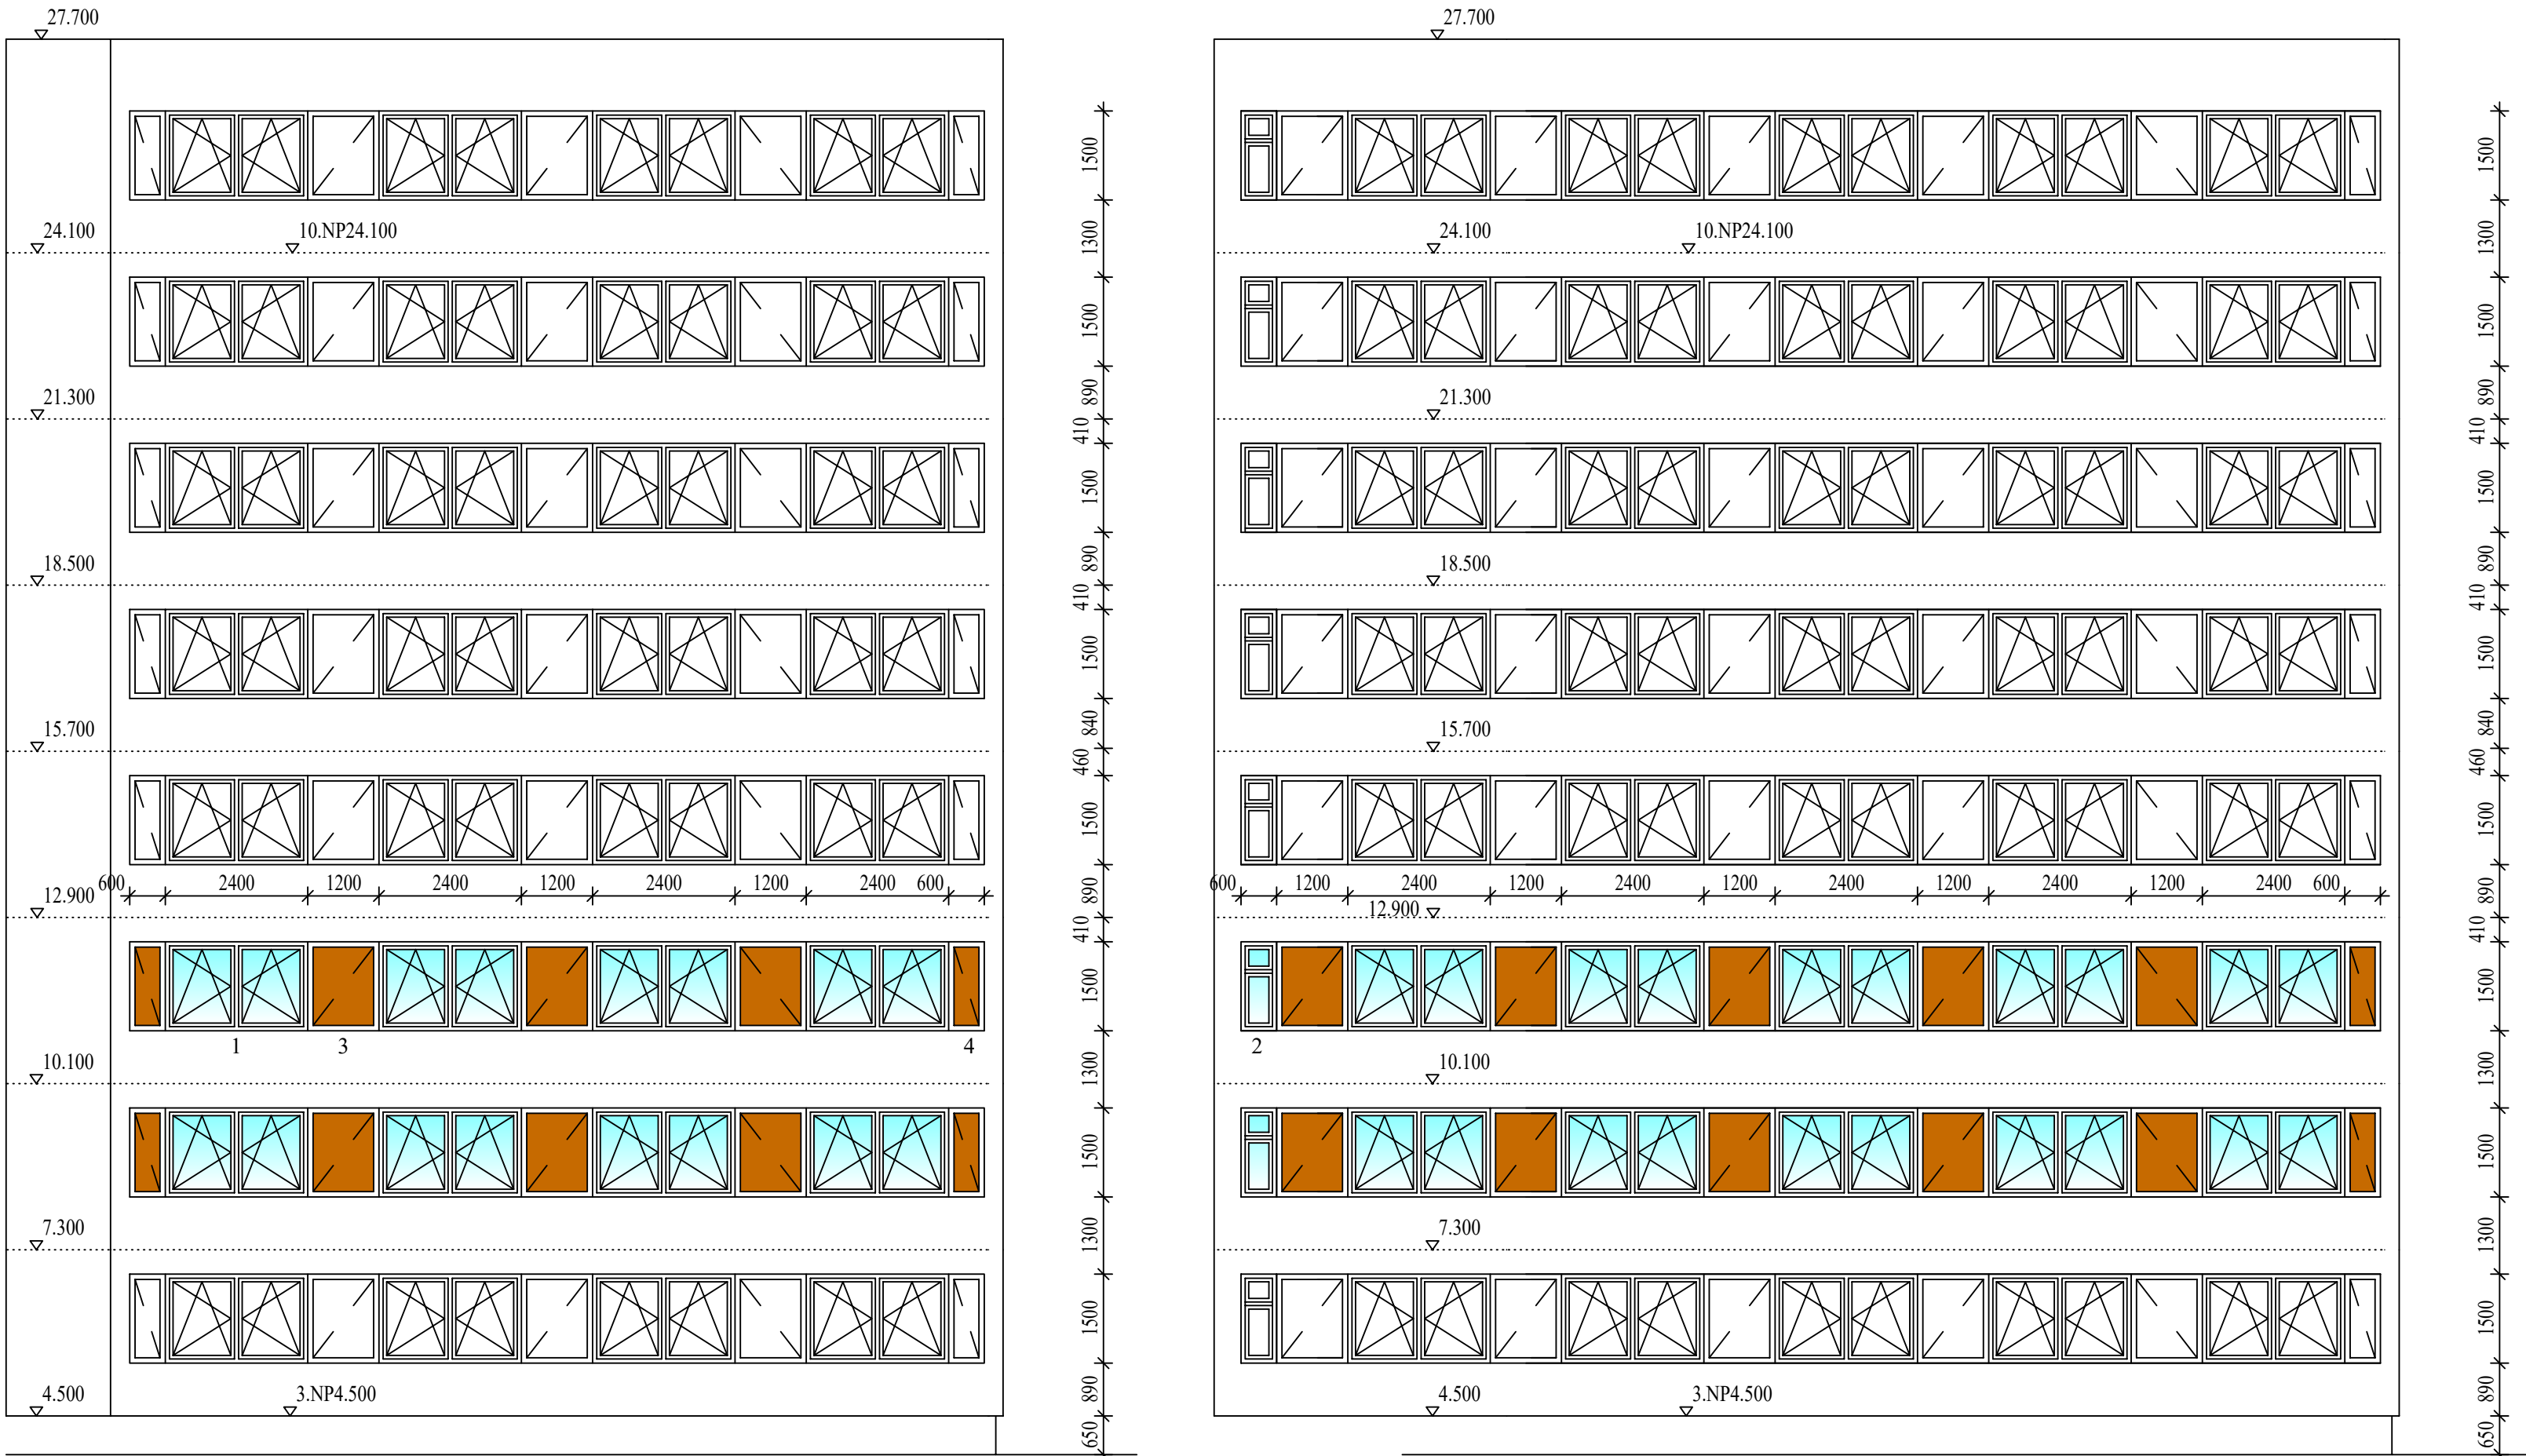

FOTOGRAFIE SOUČASNÉHO STAVU

POHLED A



POHLED B



KATASTR. SITUACE 1 : 2 000

ING. ROMAN GAJDOŠ <i>gajdos</i> IČO 13845357	G.PROJEKT
INVESTOR : Domov mládeže, Lidická 38, 360 20 Karlovy Vary	STUPEN PpPS
Domov mládeže, Lidická 38, Karlovy Vary	DATUM 03/2023
VÝMĚNA OKENNÍCH VÝPLNÍ	ARCHIV. Č. 08/2015
STAVEBNÍ ŘEŠENÍ	MÉRITKO 1 : 100