



POHLED SEVĚROZÁPADNÍ

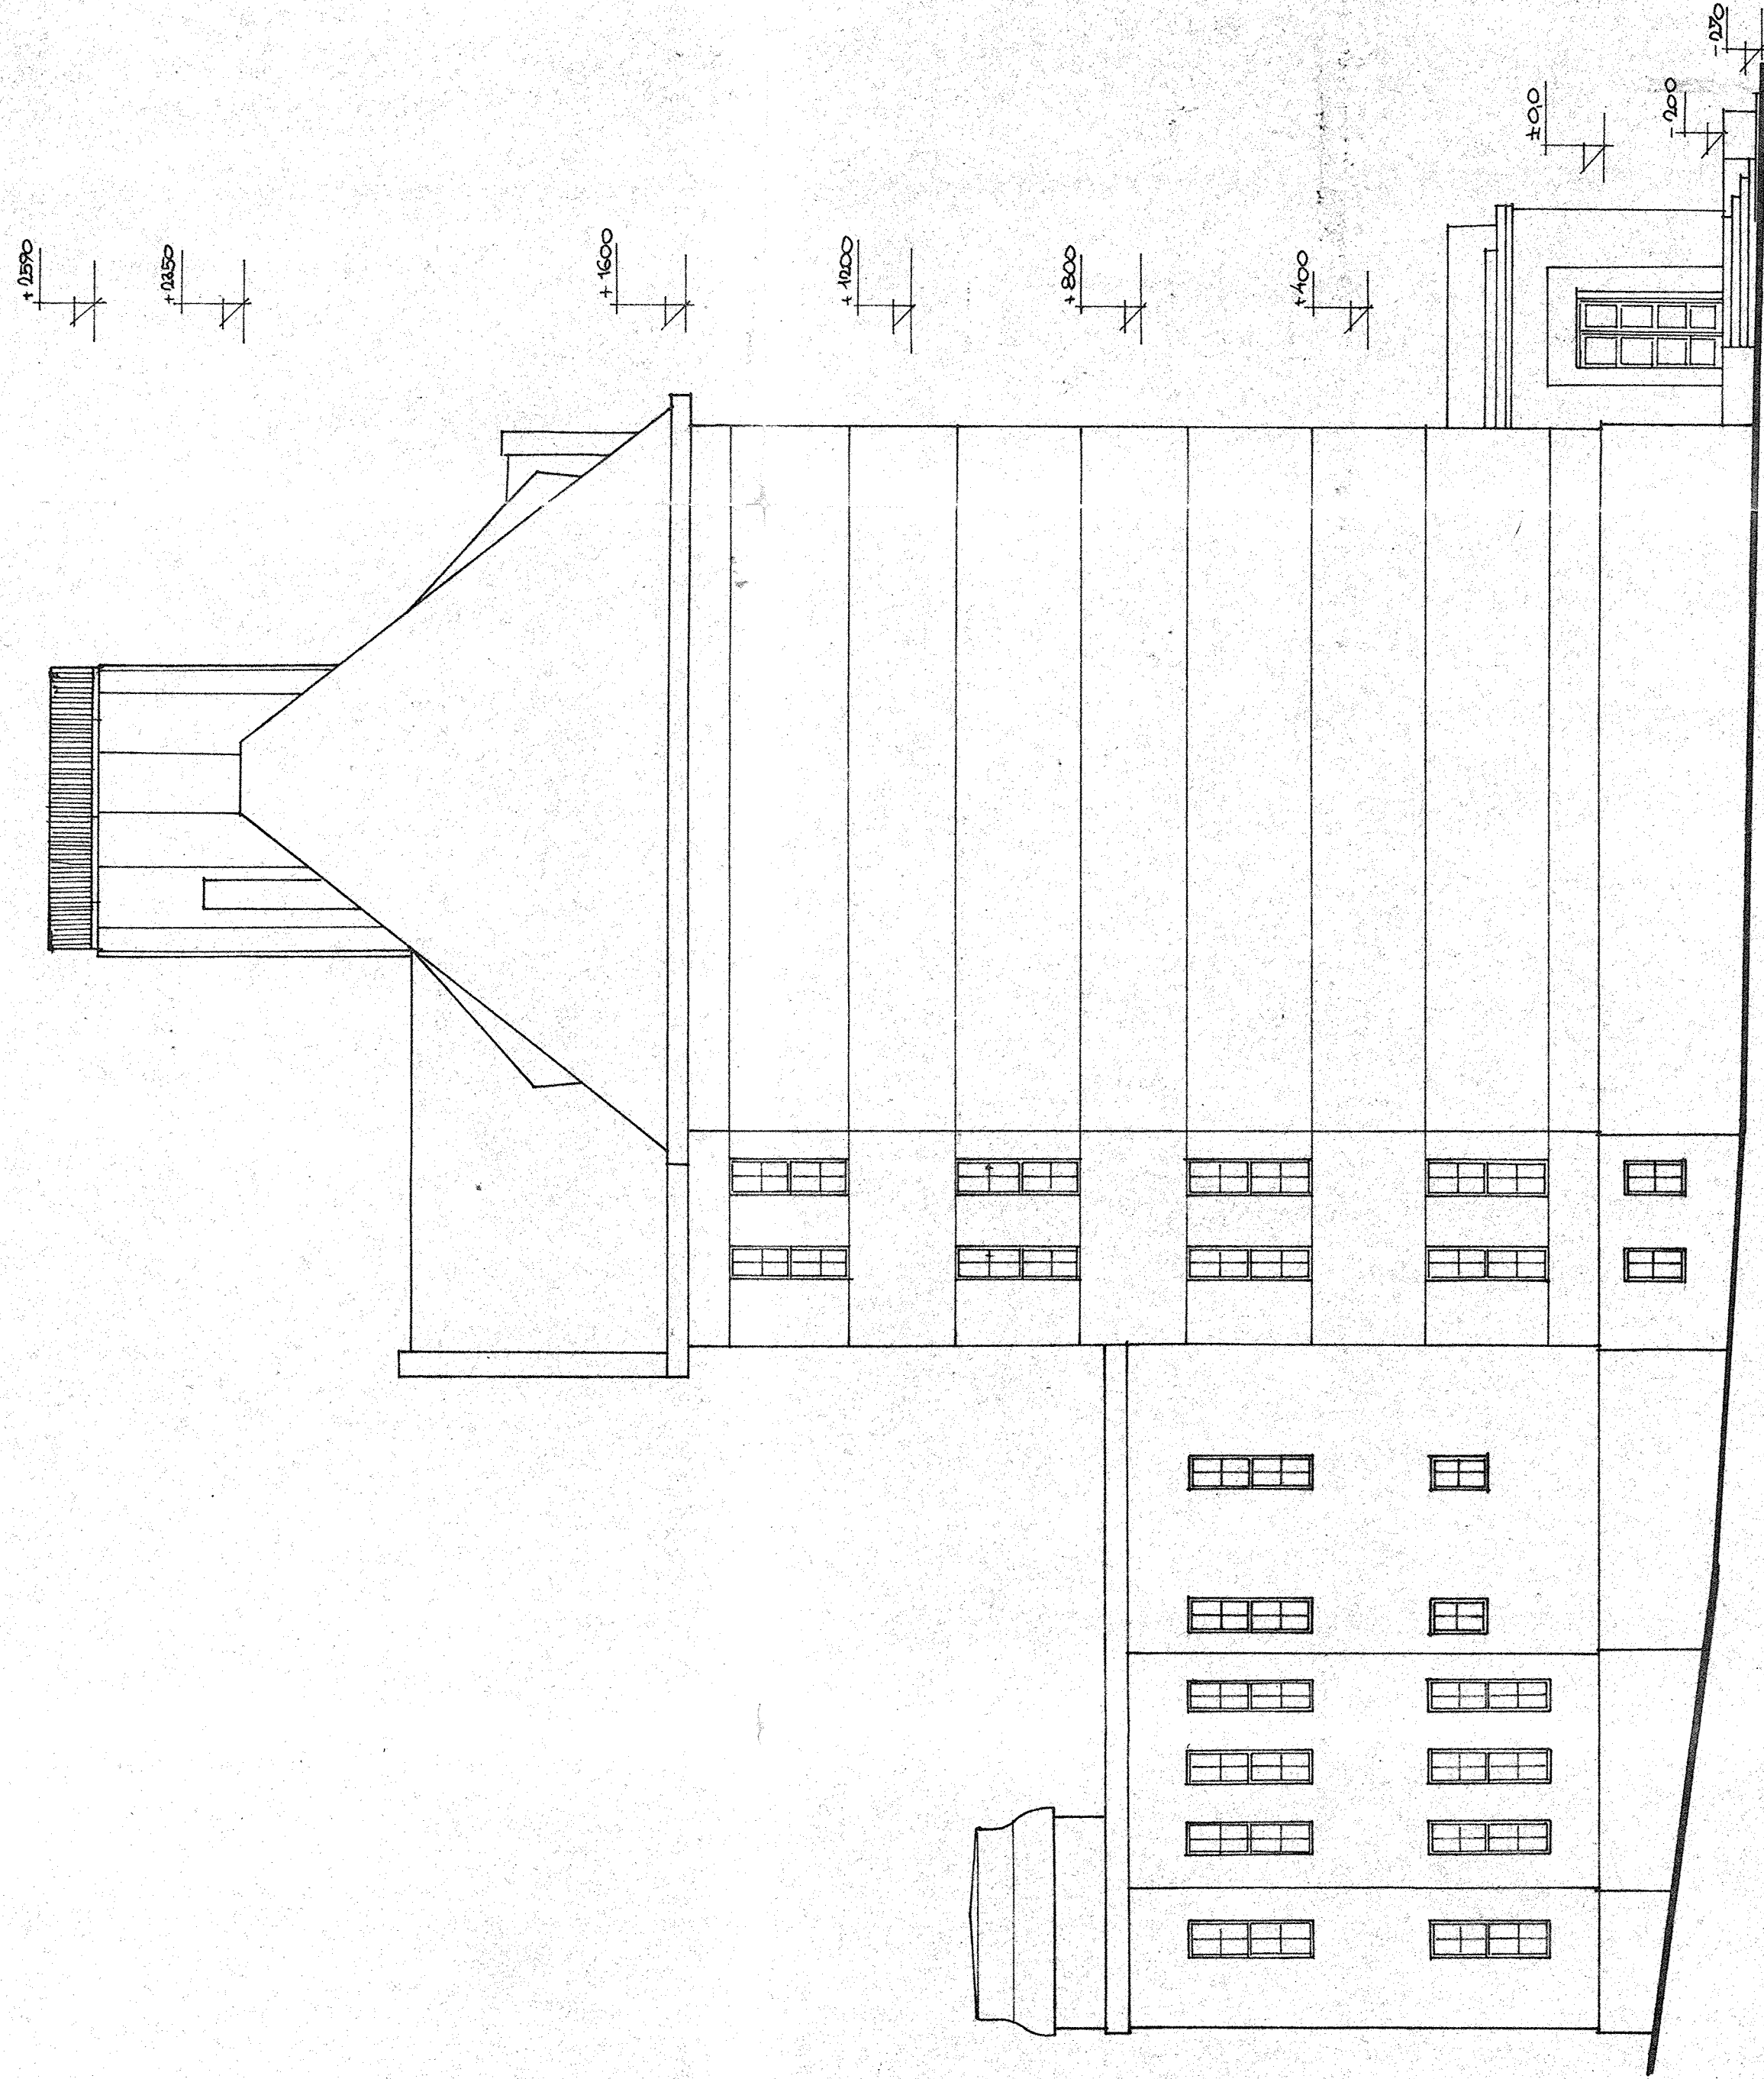

POHLED JIHOVÝCHODNÍ

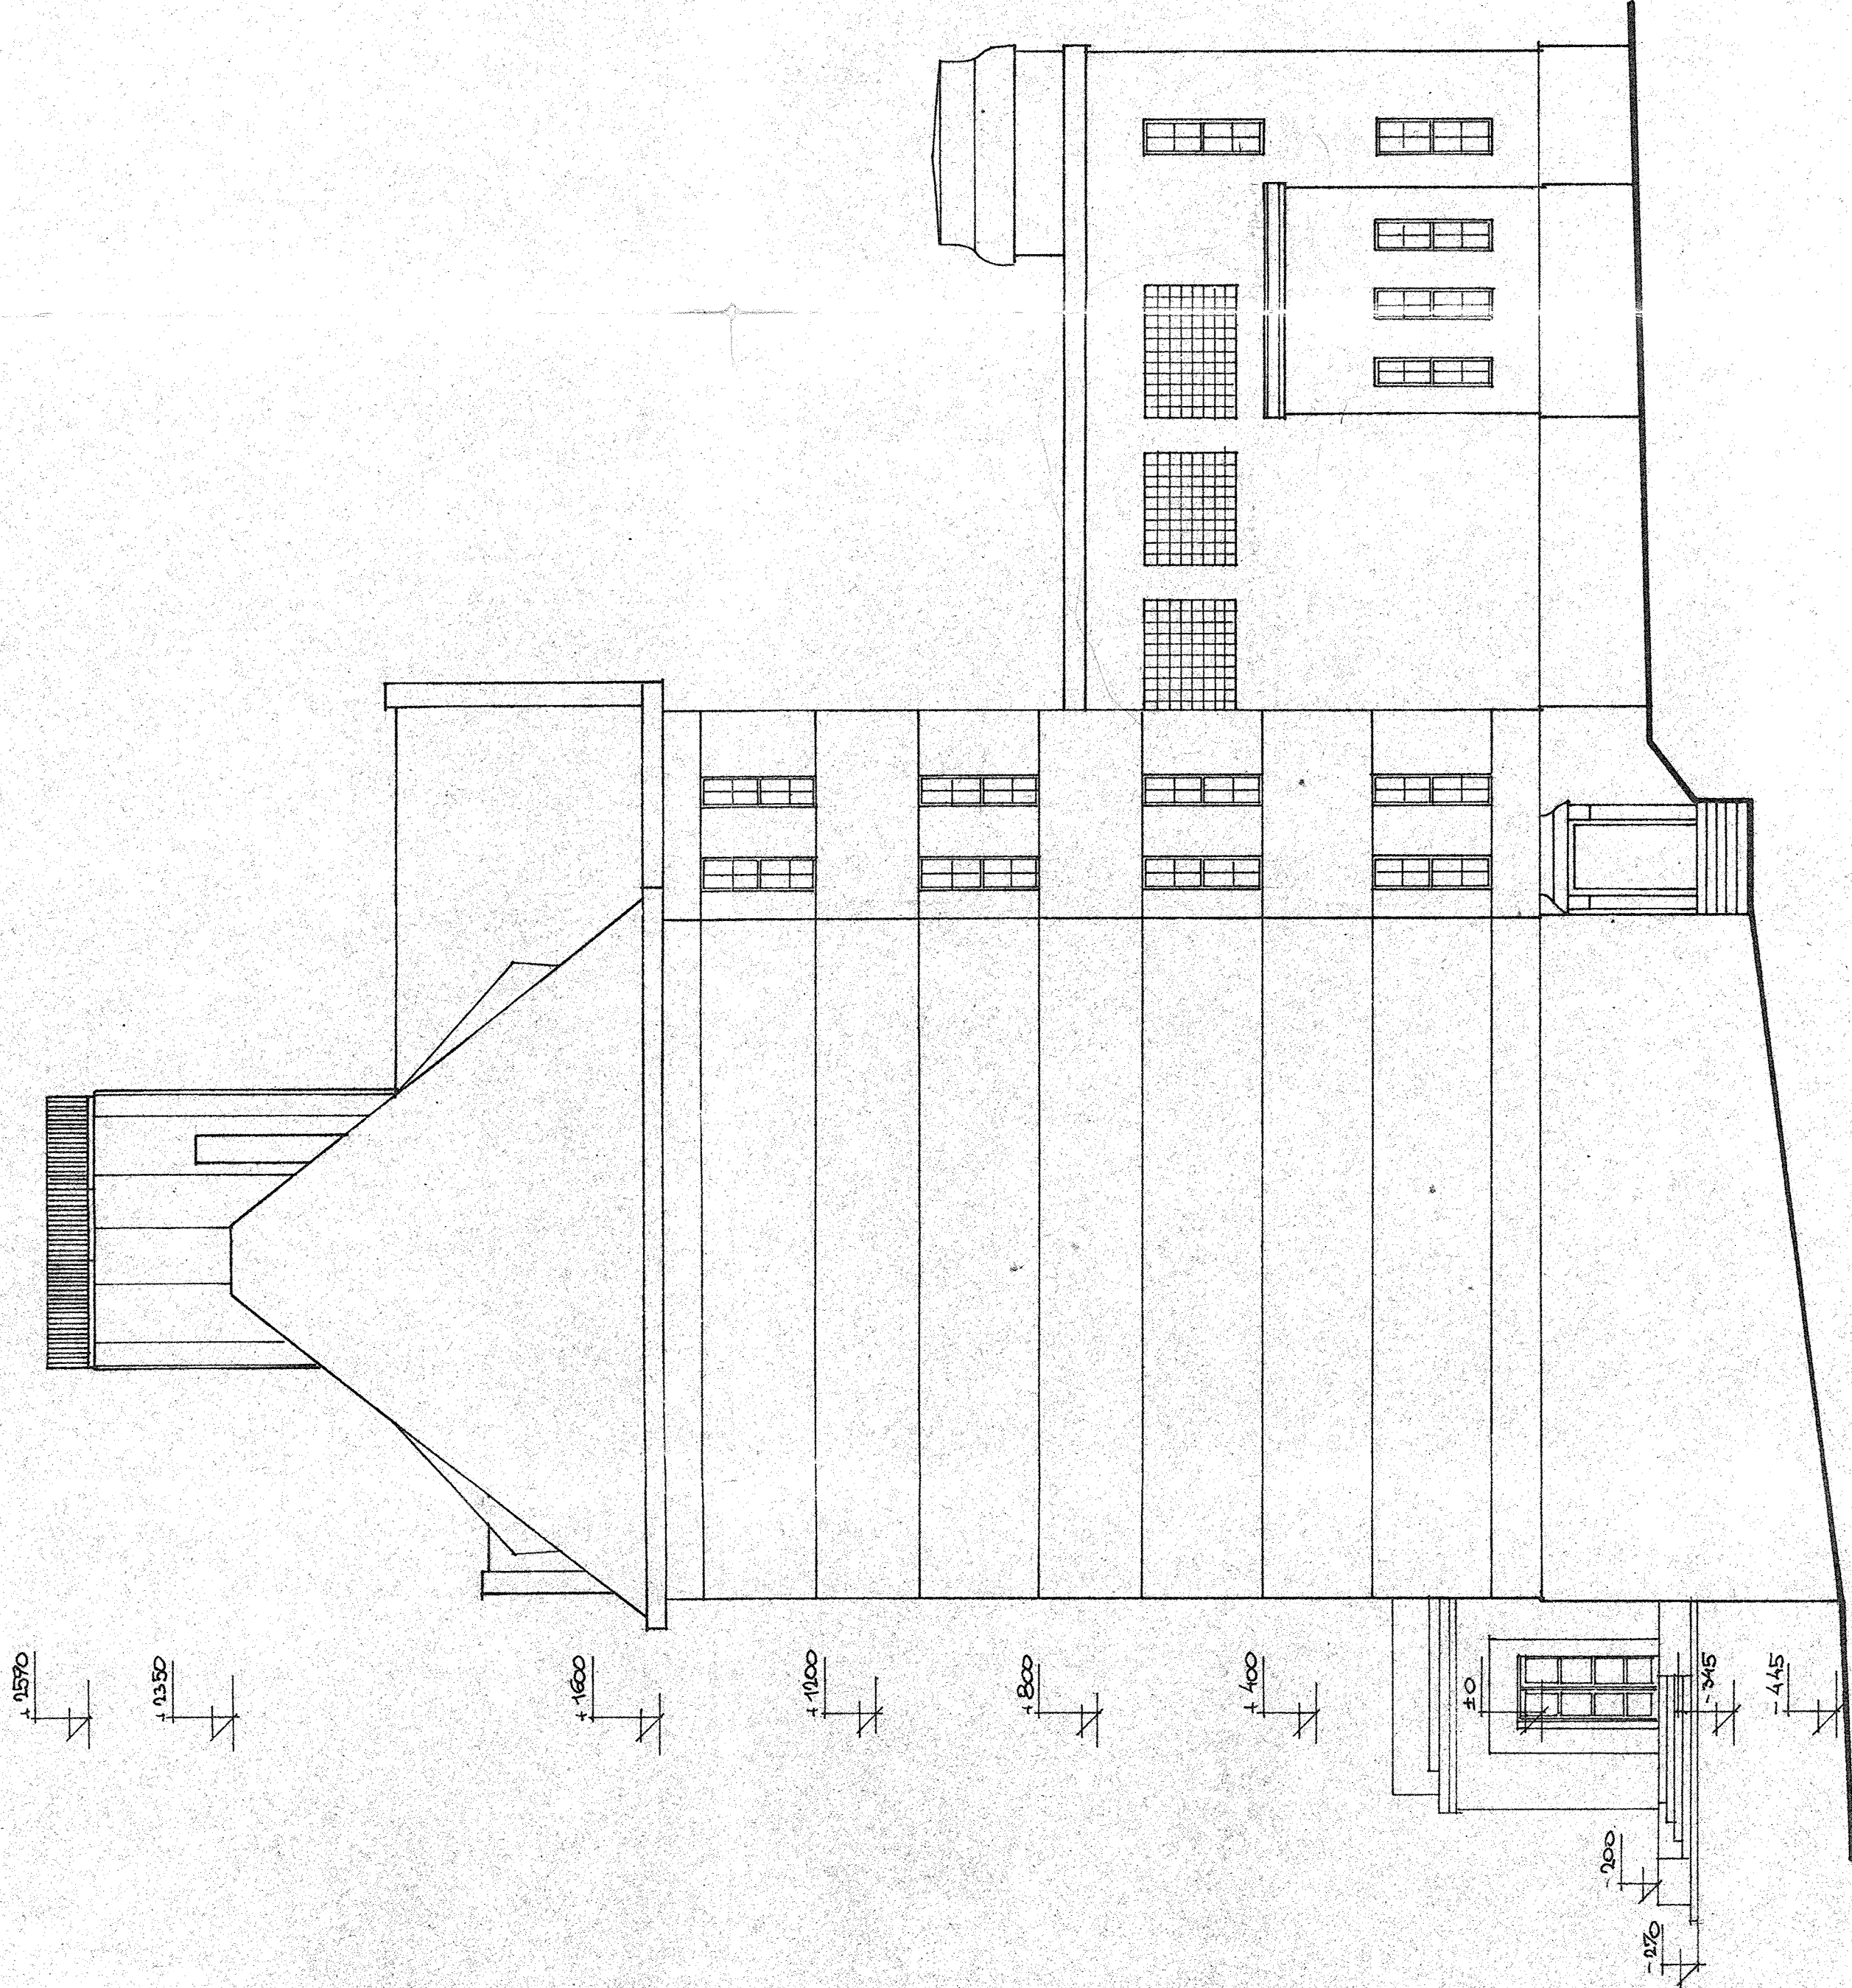

ČESKOSLOVENSKÝ PODNIK  
KARLOV VARY

R. SCHART	ING. P. P. P.	ING. P. P. P.	ING. P. P. P.
ING. ZAPLETAL	AL. P.	AL. P.	AL. P.
EKONOMICKÁ ŠKOLA KARLOV VARY			
ZAMĚŘENÍ STAV. STAVU			
POHLEDY			
1 : 100			
A 927 - 72			
999 - 72			