


## PAVILON D 2.NP / ONP - STANICE A

Nemocnice Sokolov - Stavební úpravy odd. následné péče ve 2.NP pavilonu D  
Areál Nemocnice Sokolov, Slovenská ul. 545, Sokolov, Pavilon D - 2.NP

### Výkres bouracích prací vč. překladů a podpůrných nosníků

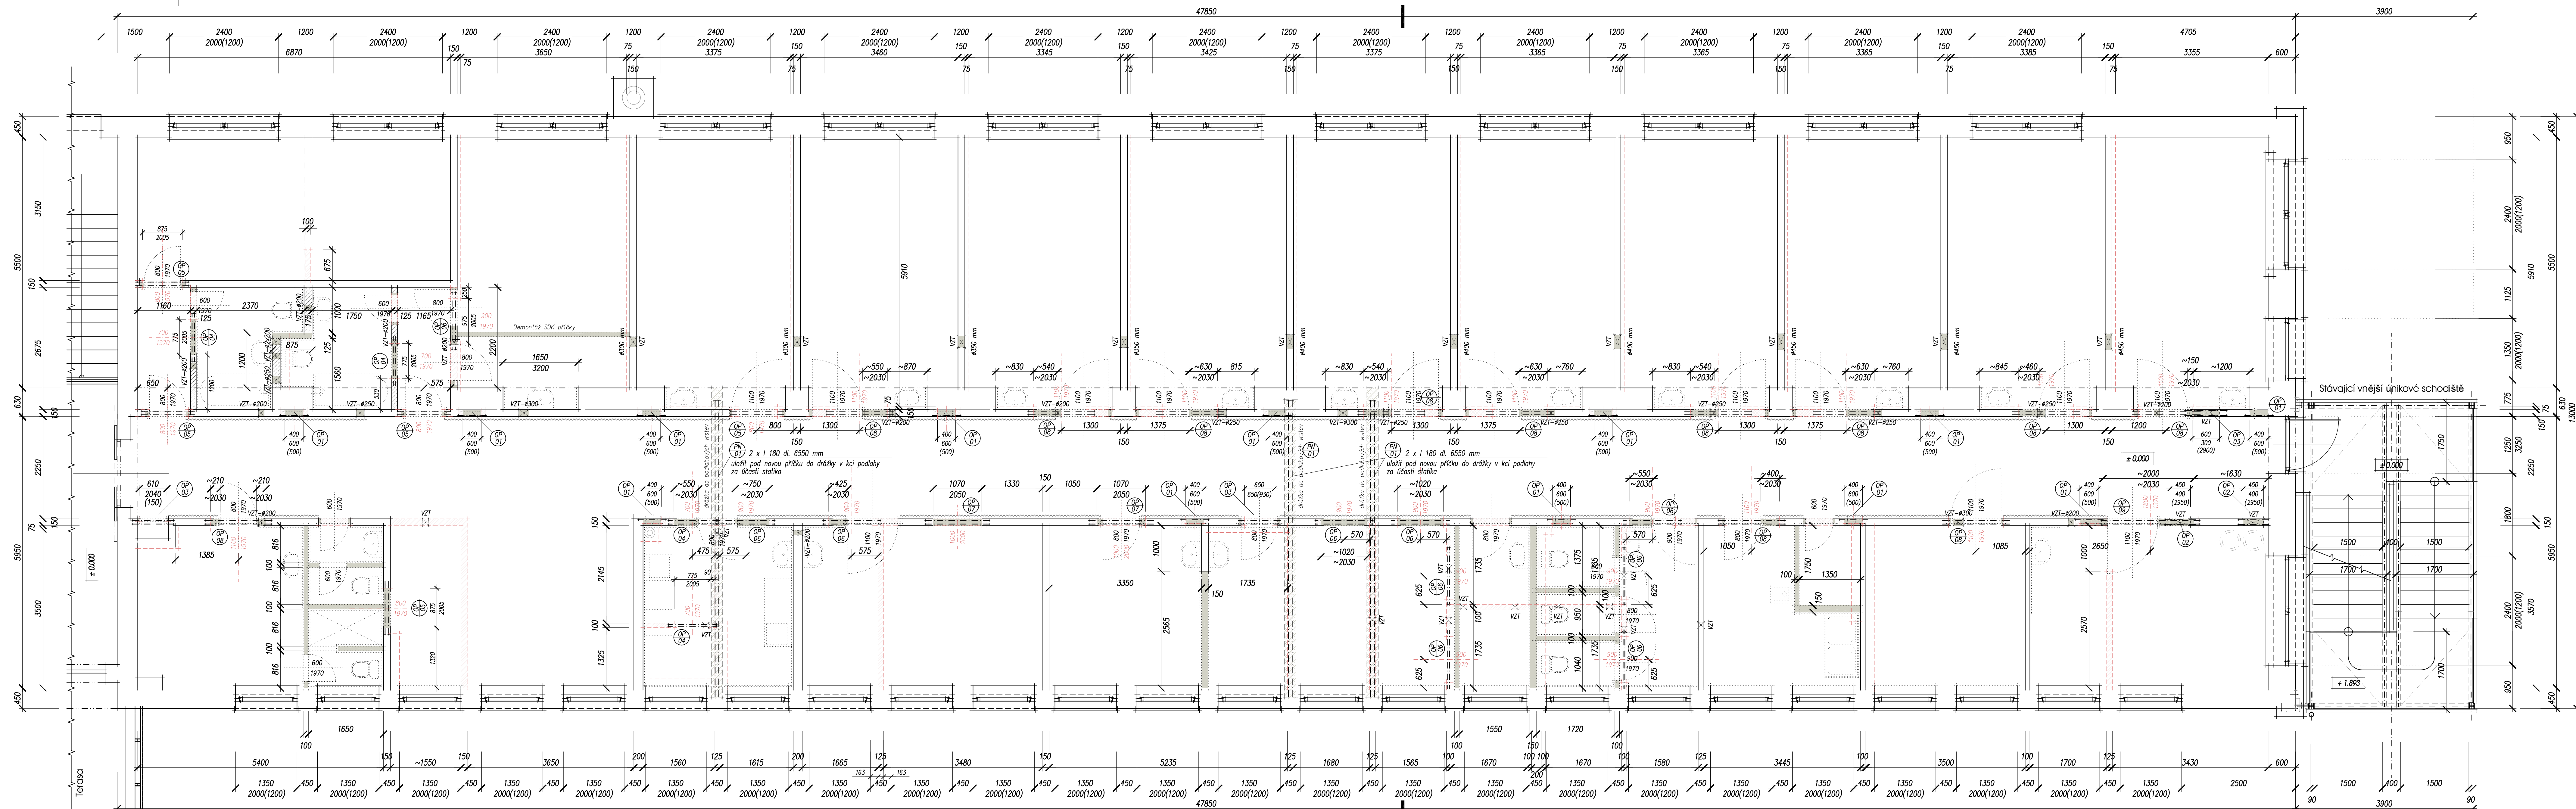

| Výpis oceli |  |    |
|-------------|--|----|
|             | TYP, SKLADBA                                   | KS |
|             | <i>Podlahové nosníky (pod novými příčkami)</i> |    |
| OP<br>01    | 2 x I č. 180 dl. 6550 mm                       | 03 |
|             |  |    |
|             | <i>Nadstropové překlady</i>                    |    |
| OP<br>01    | 1 x I. 60/60/6 dl. 600 mm                      | 13 |
| OP<br>02    | 2 x I. 60/60/6 dl. 650 mm                      | 02 |
| OP<br>03    | 2 x I. 60/60/6 dl. 900 mm                      | 03 |
| OP<br>04    | 2 x I. 60/60/6 dl. 1050 mm                     | 04 |
| OP<br>05    | 2 x I. 60/60/6 dl. 1150 mm                     | 05 |
| OP<br>06    | 2 x I. 60/60/6 dl. 1250 mm                     | 10 |
| OP<br>07    | 2 x I. 60/60/6 dl. 1400 mm                     | 02 |
| OP<br>08    | 2 x I. 60/60/6 dl. 1450 mm                     | 12 |
| OP<br>09    | 2 x I č. 100 dl. 2150 mm                       | 01 |

### Značeni hmot


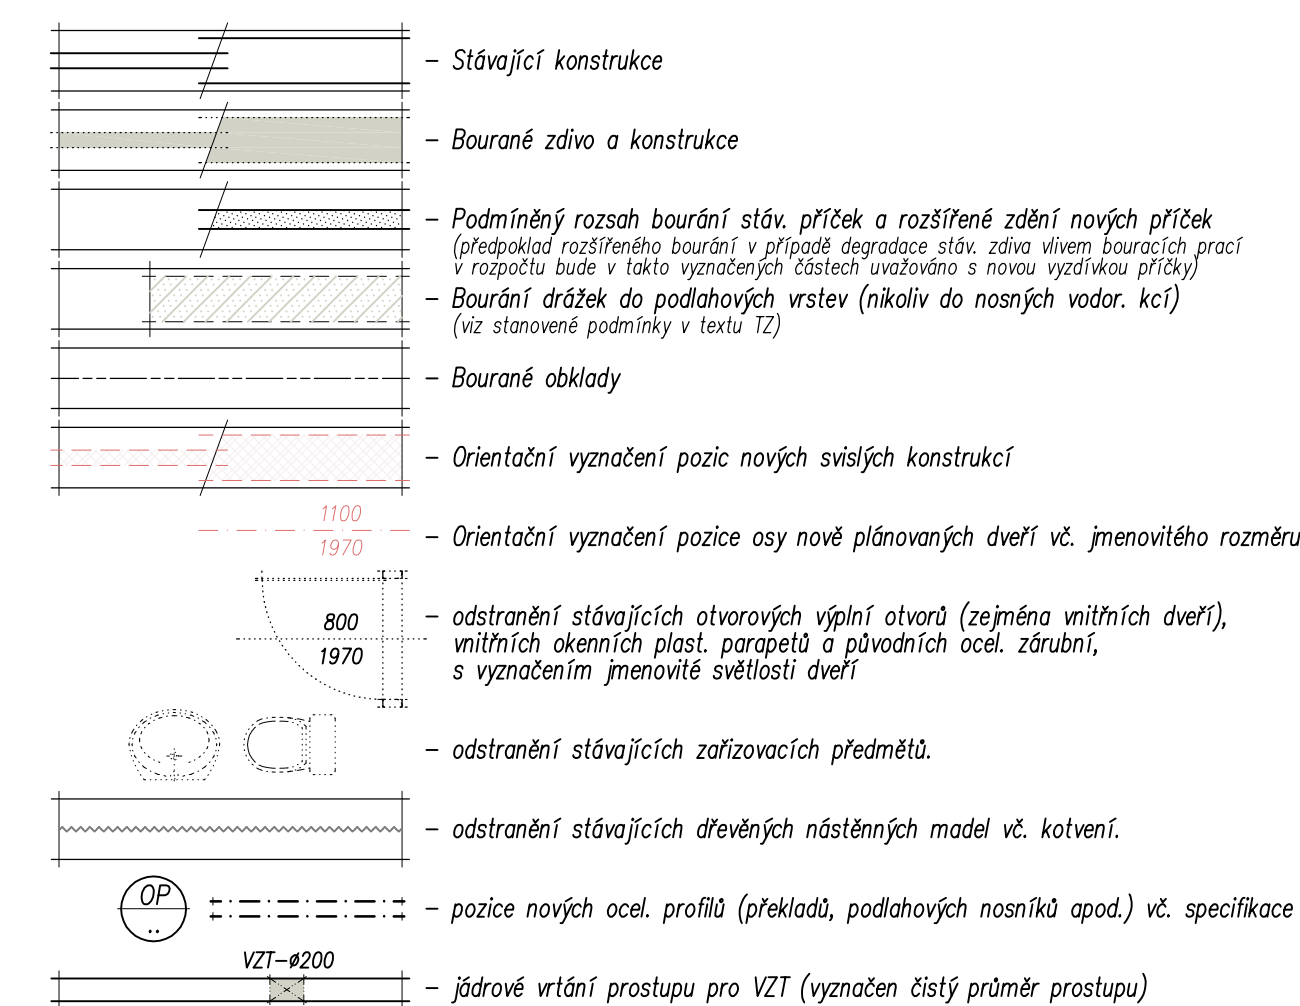


Schéma nemocničních pavilonů :

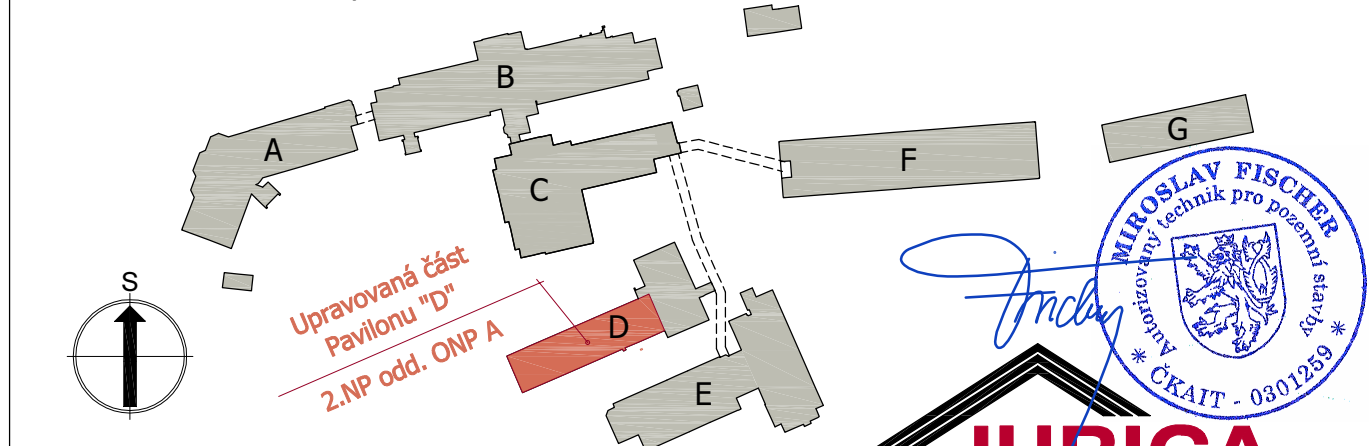

Kótováno ve skladebných rozměrech.

|  |  |                      |                  |                          |                                 |  |  |  |  |  |
|--|--|----------------------|------------------|--------------------------|---------------------------------|--|--|--|--|--|
| <b>Azieler</b>                             | Sokolov, Růžbova 121   | <b>Projektant:</b>   | Miroslav Fischer | <b>Ateliér Ostrav:</b>   | 362 62 Boží Dar 90, 752 684 796 |  |  |  |  |  |
| <b>ZUP</b>                                 | Ing. Antonín Juraš   | <b>Kreslí:</b>       | MF E. ERSON      | <b>Stani náměstí 53,</b> | 363 01 Ostrava                  |  |  |  |  |  |
| <b>Ved. proj.</b>                          | Miroslav Fischer   | <b>Kontroloval:</b>  | Ing. Anton Juraš | <b>St. 622, 644-062,</b> | 393 916 070, 393 633 220        |  |  |  |  |  |
| <b>Investor</b>                            | Karlovarský kraj   | <b>Misto stavby:</b> | Sokolov          | <b>Ateliér Sokolov:</b>  | Křižná 21, 356 01 Sokolov       |  |  |  |  |  |
| <b>Akoze</b>                               | Nemocnice Sokolov, Slovenská 545<br>Pavilon "D" / 2.NP - ONP A |                      |                  | <b>St. 562 624 Kraj,</b> | 352 620 455, fax. 352 624 063   |  |  |  |  |  |
| <b>Stavební úpravy podle následné řezy</b> |  |                      |                  |                          |                                 |  |  |  |  |  |
| <b>Charakter úkolu</b>                     | Změna dispoziční stavby / Stavění úprav                        |                      |                  |                          |                                 |  |  |  |  |  |
| <b>Študiá PD</b>                           | PD pro vydání stavebního povolení a provádění stavby           |                      |                  |                          |                                 |  |  |  |  |  |
| <b>Ověření:</b>                            | ST - D.1 - STAVEBNÍ ČÁST                                       |                      |                  |                          |                                 |  |  |  |  |  |
| <b>Yhtes:</b>                              | Výkres boudících prací   |                      |                  |                          |                                 |  |  |  |  |  |
| <b>Datum:</b> 07.2022 <b>Číslo paré:</b>   |  |                      |                  |                          |                                 |  |  |  |  |  |
| <b>Zakazka č.:</b> 09/22                   |  |                      |                  |                          |                                 |  |  |  |  |  |
| <b>Formát:</b> 12 x A4                     |  |                      |                  |                          |                                 |  |  |  |  |  |
| <b>Měřítko:</b> 1 : 50                     |  |                      |                  |                          |                                 |  |  |  |  |  |
| <b>Číslo výkresu:</b>                      |  |                      |                  |                          |                                 |  |  |  |  |  |
| <b>08/22 - D.1.1 - ST. D.1</b>             |  |                      |                  |                          |                                 |  |  |  |  |  |